



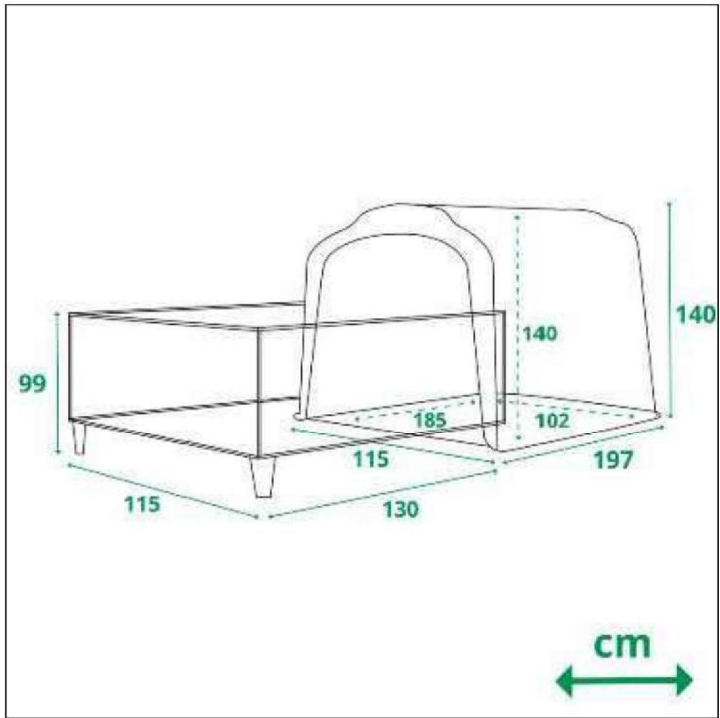

tekening kalveriglo's

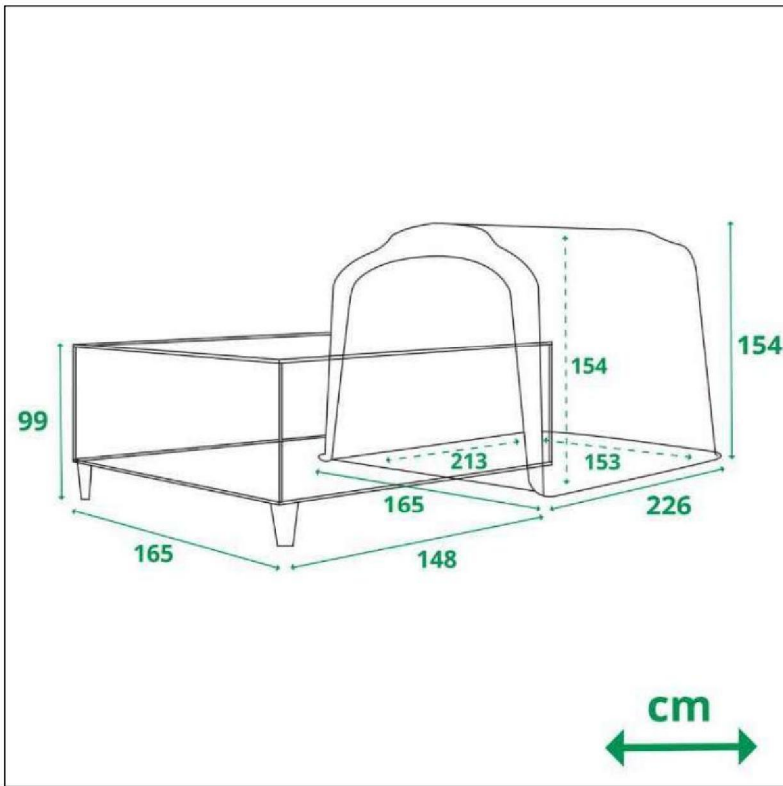

tekening groepsiglo's

N

W

O

Z

Gemeente

Kadastrale gemeente

Sectie

Sectienummer

Schaal

:

:

:

:

:


Aalten

Aalten

O

1401

1:500

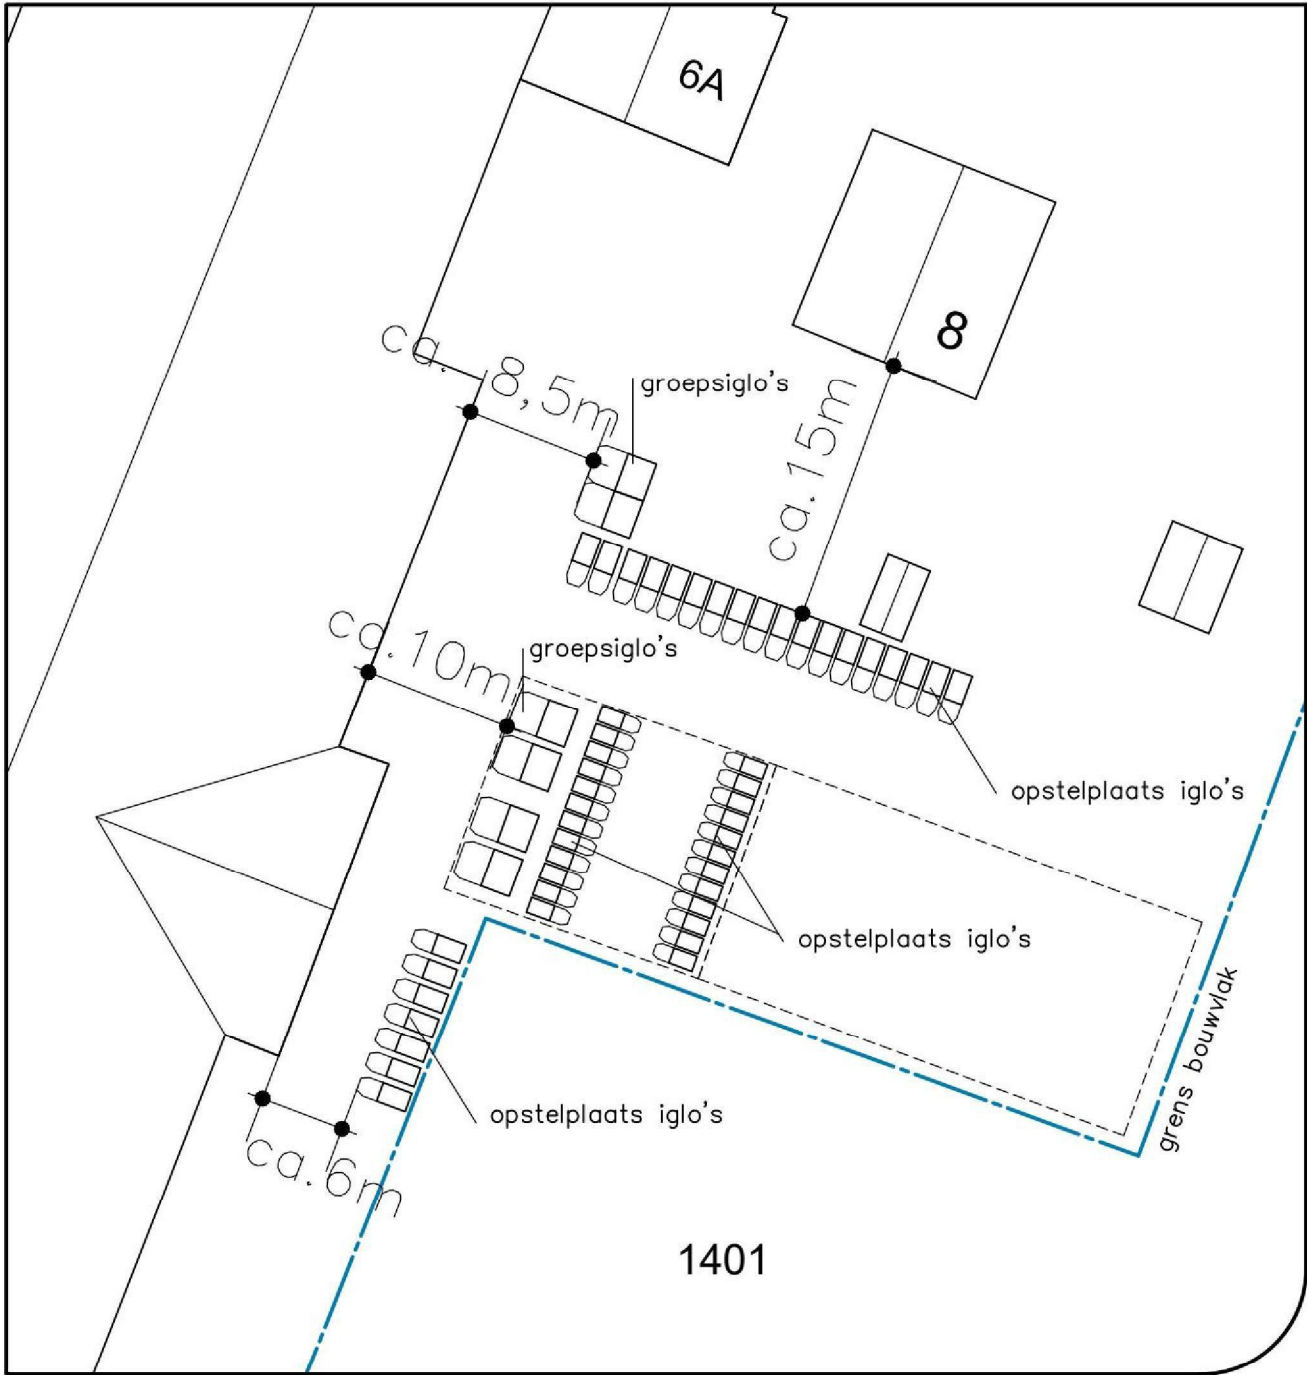

foto's bestaande/ huidige situatie

materialen en kleurenschema		
ONDERDEEL	MATERIAAL	PROFIEL & KLEUR
kalveriglo's	kunststof	(gebroken) wit
hekwerk	staal	thermisch verzinkt

LOCIS

ADVISEURS

Groten Bos 3

7131 NW Lichtenvoorde

Tel: 0315 - 82 01 00

Internet: www.locisadviseurs.nl

Projectomschrijving: Plaatsen kalveriglo's		Datum: 05-03-2026
Fase: Aanvraag Omgevingsvergunning Onderwerp: Bouwtekening		Wijzigingsdatum 1:
		Wijzigingsdatum 2:
		Wijzigingsdatum 3:
		Wijzigingsdatum 4:
Locatie: Hoeninkdijk 6 7121 LN AALTEN		Schaal: 1:50
Opdrachtgever: 5.1.2a en Zonen B.V. Hoeninkdijk 8 7121 LN AALTEN		Adviseur / tekenaar: 5.1.2a
		Formaat: A2
		Tekeningnummer: 26-1012-B01-MEERDINK-iglos
Deze tekening mag alleen vermenigvuldigd en/of aan derden verstrekt worden met toestemming van Locis Adviseurs.		