




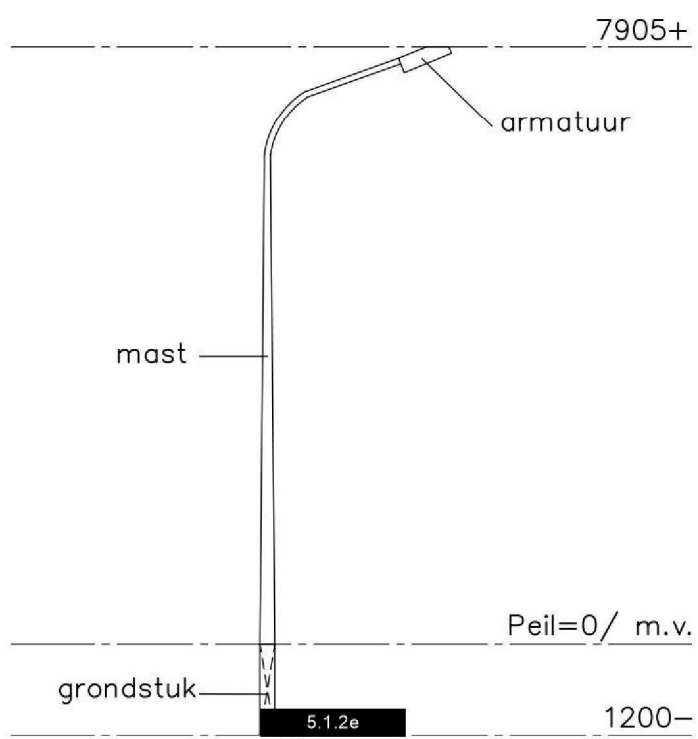


doorsnede

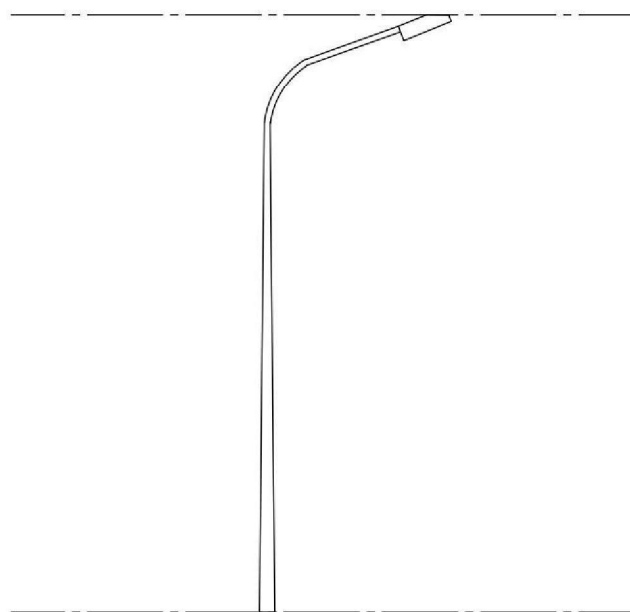

2x zijgevel

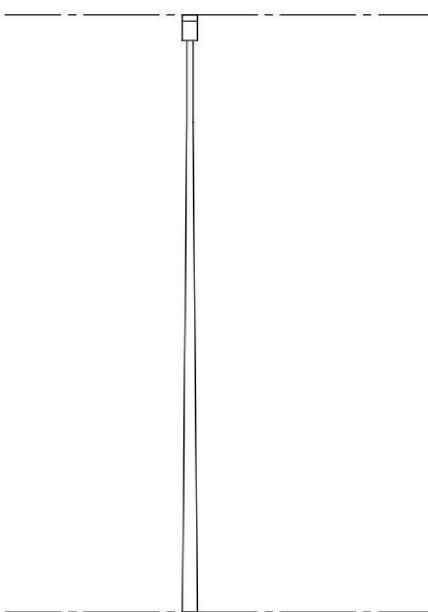

2x aanzicht

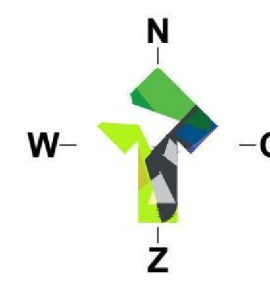

Gemeente : Aalten
Kadastrale gemeente : Aalten
Sectie : O
Sectienummer : 1401
Schaal : 1:500


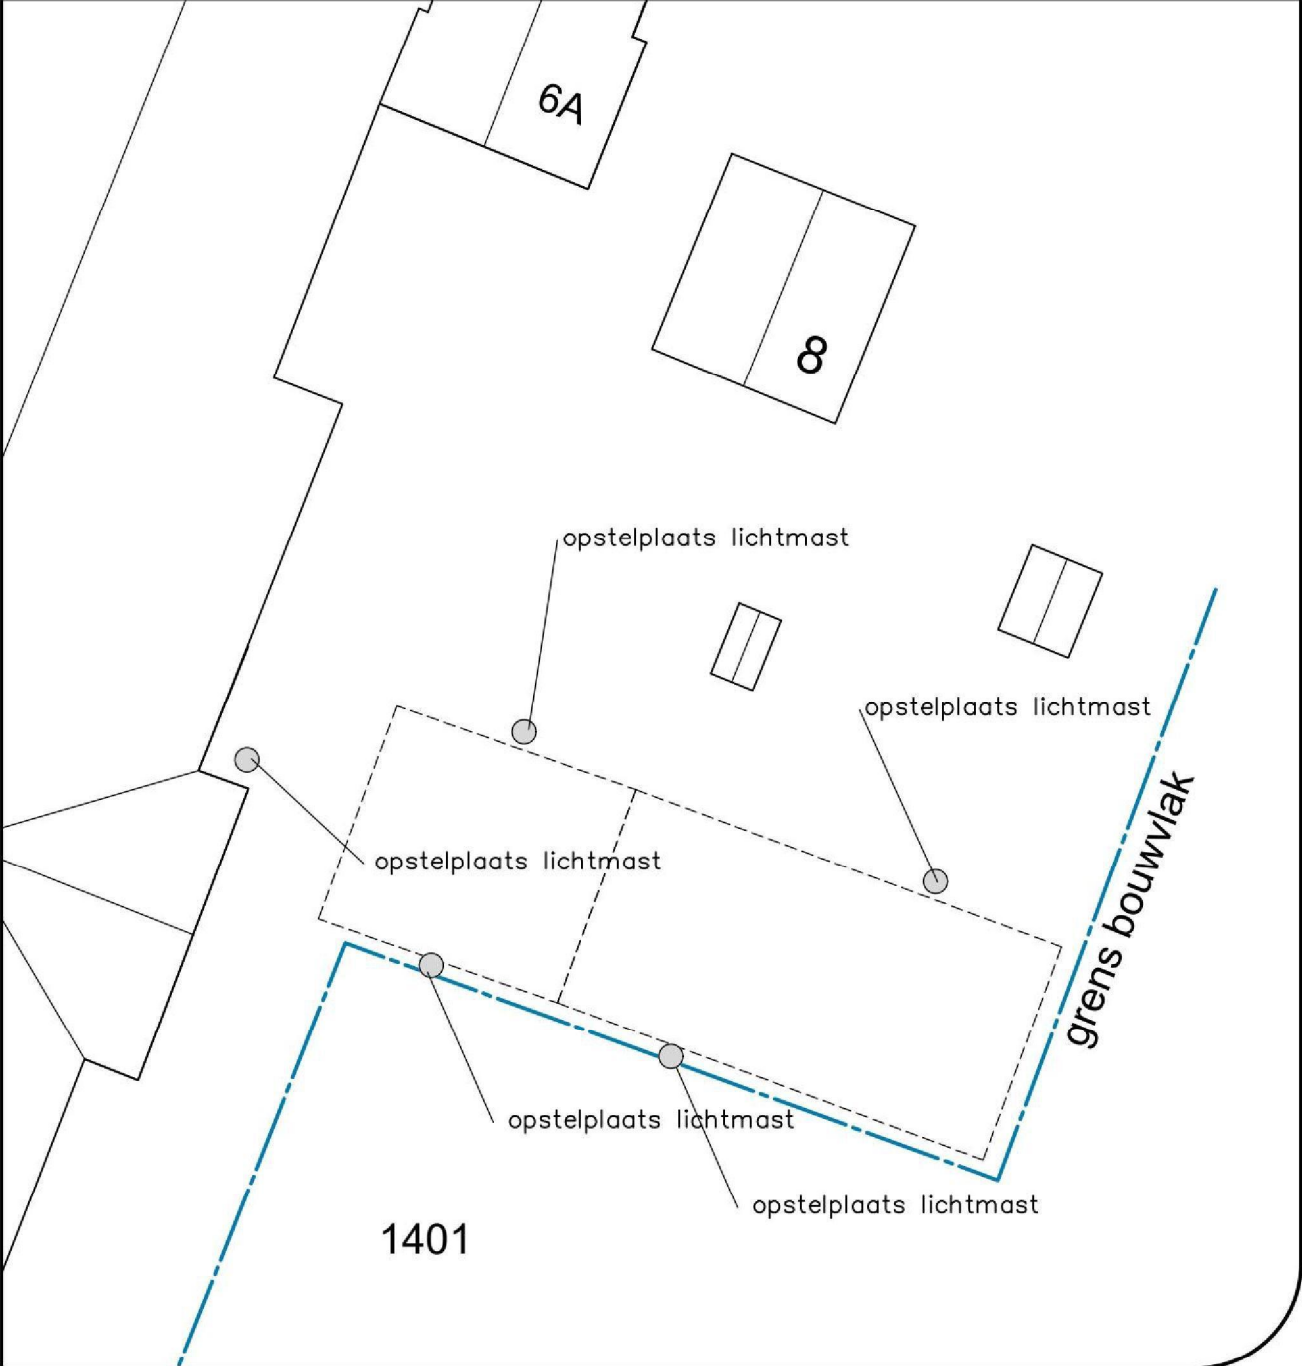


foto bestaande lichtmasten

materialen en kleurschema		
ONDERDEEL	MATERIAAL	PROFIEL & KLEUR
lichtmast/ lantaarnpaal	staal	thermisch verzinkt/ grijs

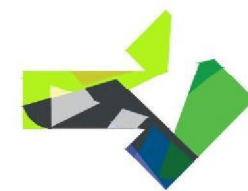

LOCIS
ADVISEURS

Groten Bos 3
7131 NW Lichtenvoorde
Tel: 0315 - 82 01 00
Internet: www.locisadviseurs.nl

Projectomschrijving: Plaatsen/ legaliseren 5 lichtmasten		Datum: 16-10-2025
Fase: Aanvraag Omgevingsvergunning Onderwerp: Bouwtekening		Wijzigingsdatum 1:
		Wijzigingsdatum 2:
		Wijzigingsdatum 3:
		Wijzigingsdatum 4:
Locatie: Hoeninkdijk 6 7121 LN AALTEN		Schaal: 1:100
		Adviseur / tekenaar: 5.1.2e
Opdrachtgever: 05-03-2026 Hoeninkdijk 8 7121 LN AALTEN		Formaat: A2
		Tekeningnummer: 26-1012-B01-MEERDINK-lichtmasten
Deze tekening mag alleen vermenigvuldigd en/of aan derden verstrekt worden met toestemming van Locis Adviseurs.		