




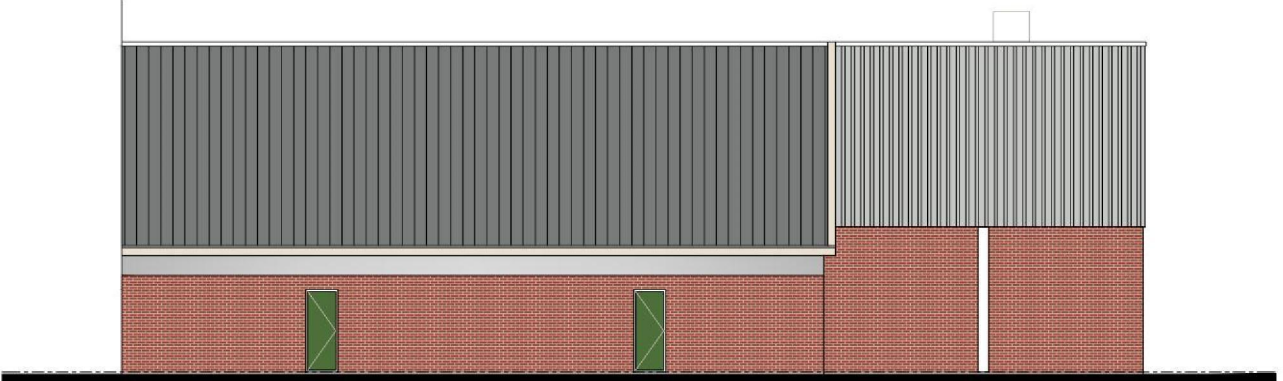

rechterzijgevel

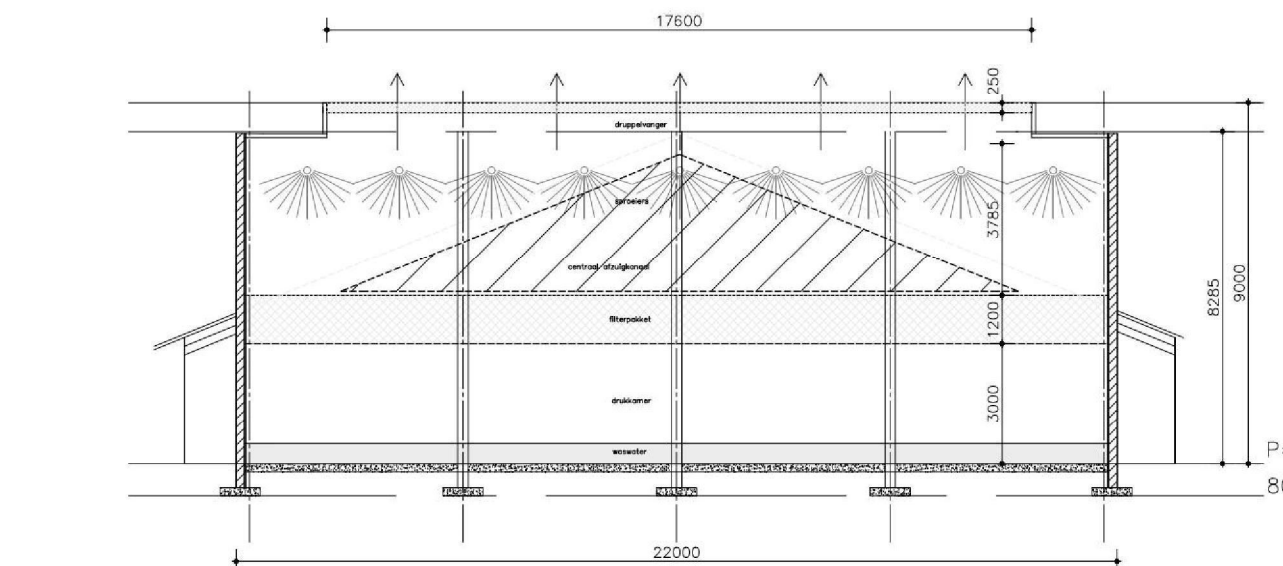



linkerzijgevel

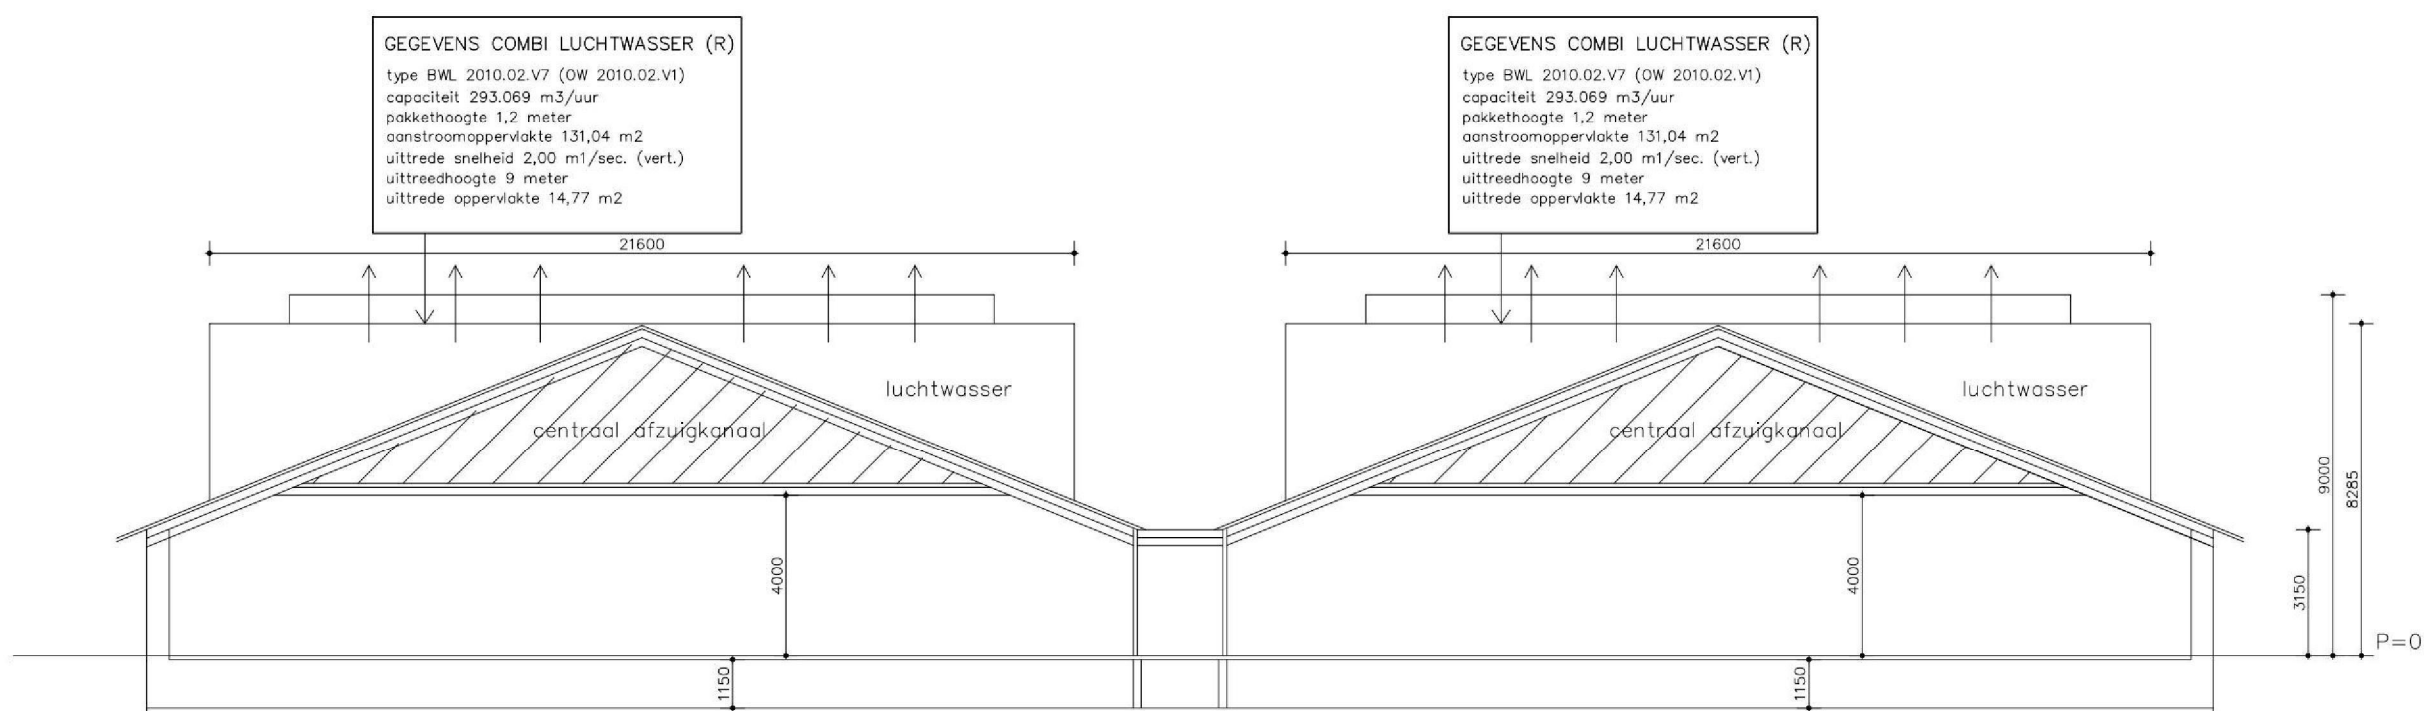

doorsnede B-B (2x)


materialen en kleurenschema		
ONDERDEEL	MATERIAAL	PROFIEL & KLEUR
gevels, zichtwerk	prefab betonpanelen	vulkaanrood
gevels, achter gevelbekleding	prefab betonpanelen	grijs
staalconstructie	staal	thermisch verzinkt
topgevel/ gevelbekleding (schijn)	damwand kunststof/ staal	rood
topgevel/ gevelbekleding	damwand kunststof/ staal	wolkengrijs
windveren (schijn)	kunststof	gebroken wit

doorsnede A-A

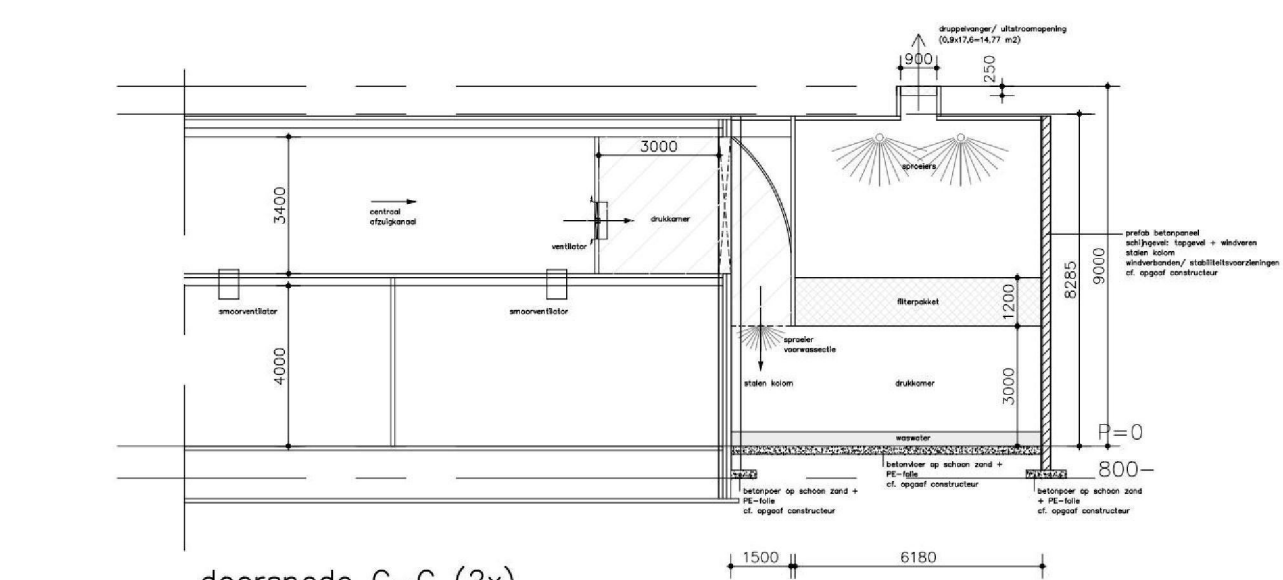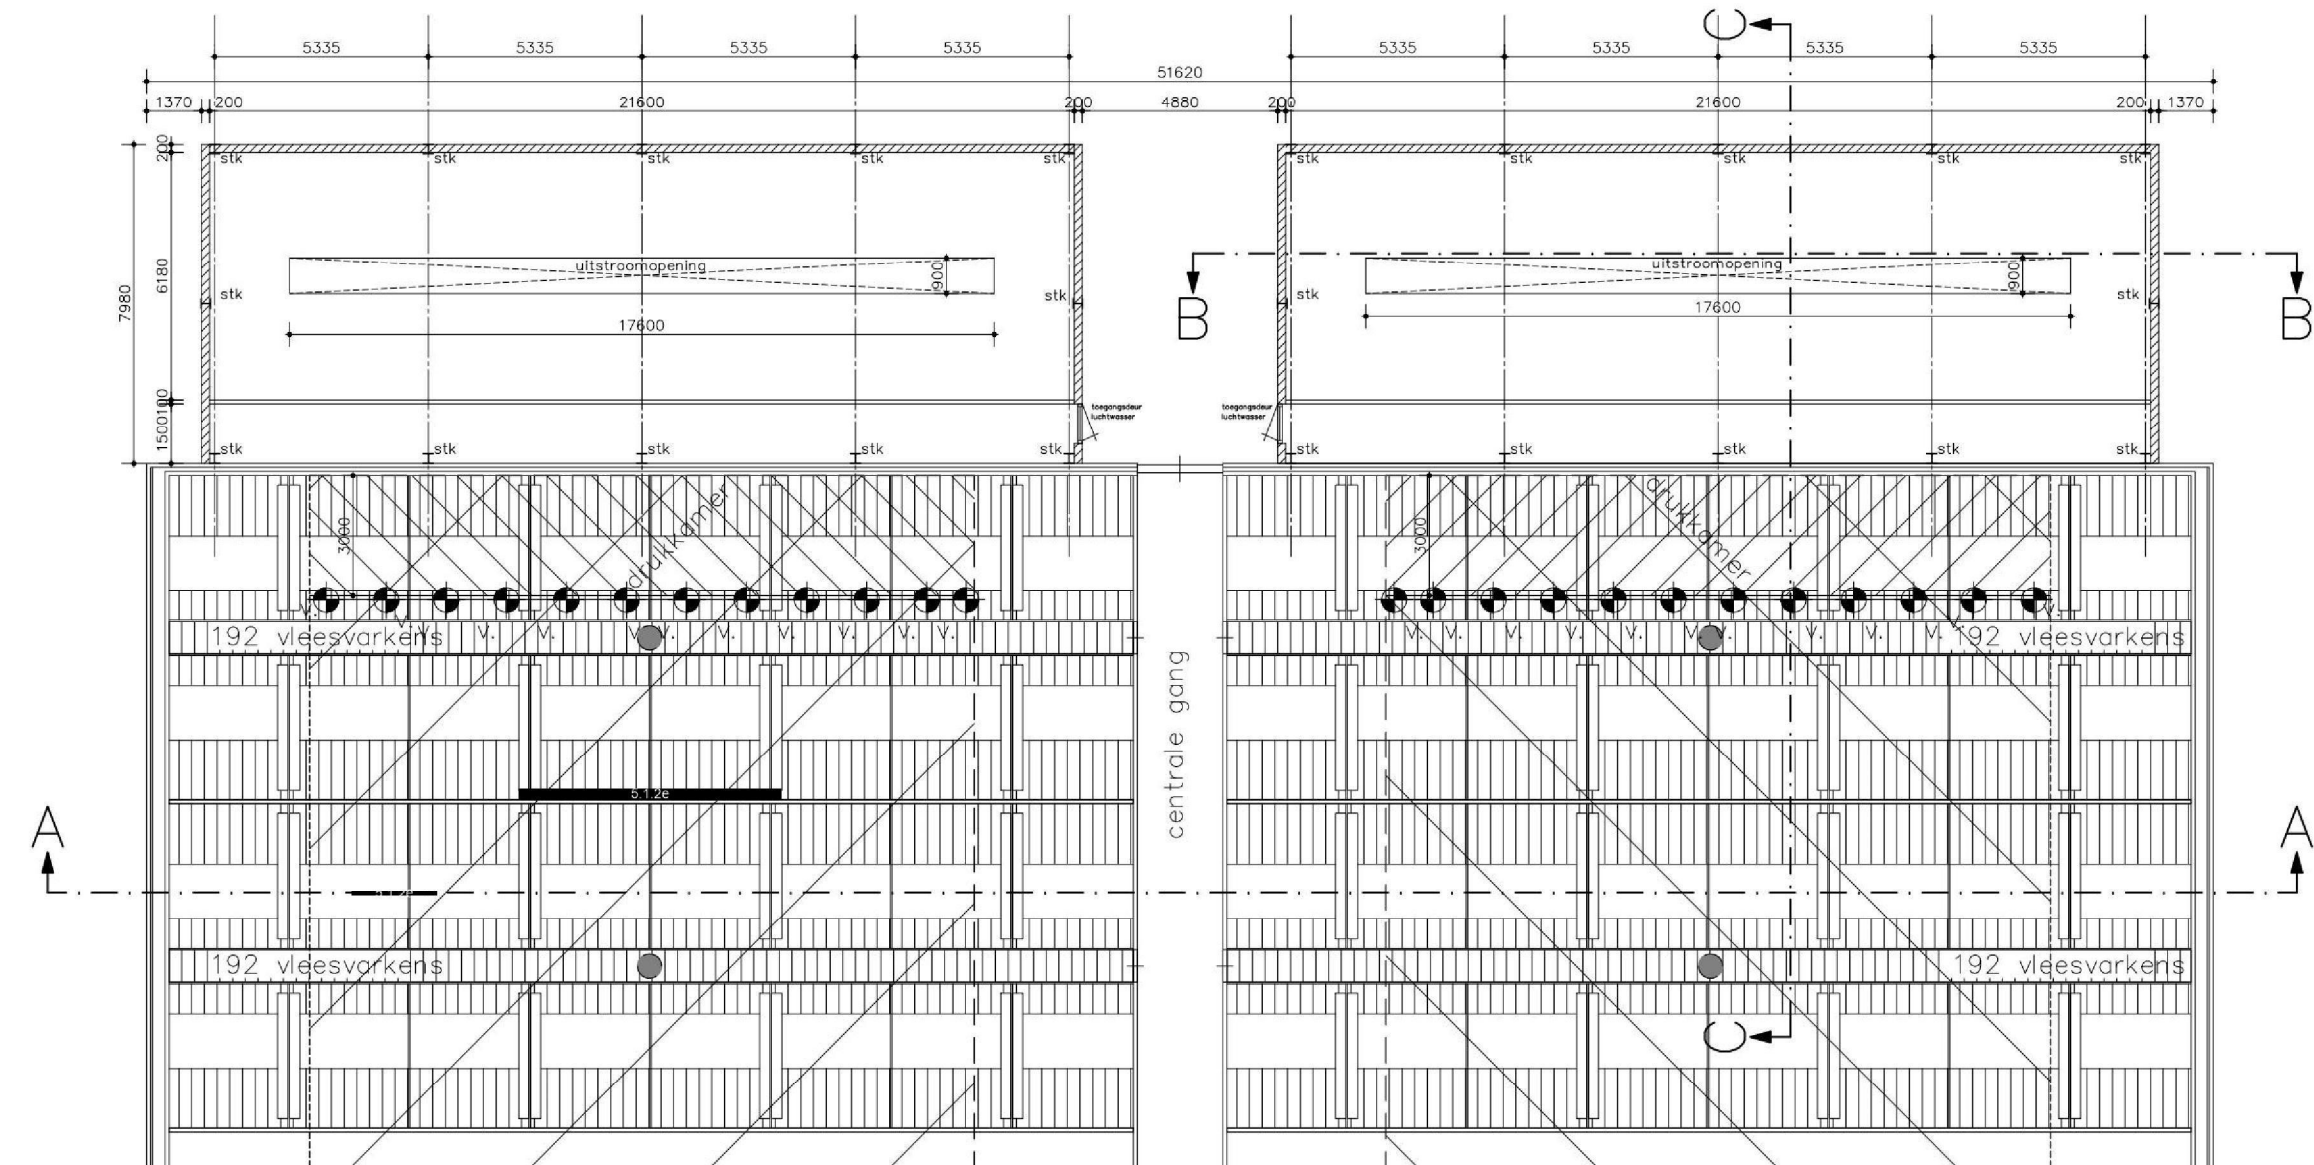

doorsnede C-C (2x)

Gemeente : Aalten
Kadastrale gemeente : Aalten
Sectie : O
Sectienummer : 1417
Schaal : 1:2000

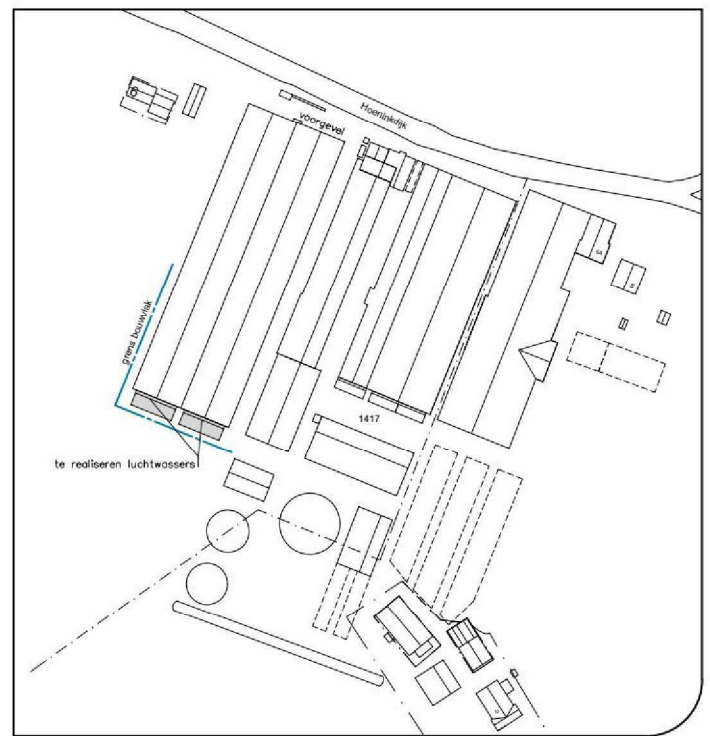

Groten Bos 3
7131 NW Lichtenvoorde
Tel: 0315 - 82 01 00
Internet: www.locisadviseurs.nl

Projectomschrijving: Realiseren 2 stuks luchtwassers	Datum: 05-03-2025
Fase: Aanvraag Omgevingsvergunning	Onderwerp: Bouwtekening
Locatie: Hoendijk 6, 8a & 8 7121 LN AALDEN	Schaal: 1:100
Opdrachtgever: Henk Meendink en Zonen B.V. Hoendijk 6 7121 LN AALDEN	Formaat: A0
	Tekeningnummer: 26-1012-801-MEERDINK-LW-stal 5

Deze tekening mag alleen verspreid worden na toestemming van Locis Adviseurs.