

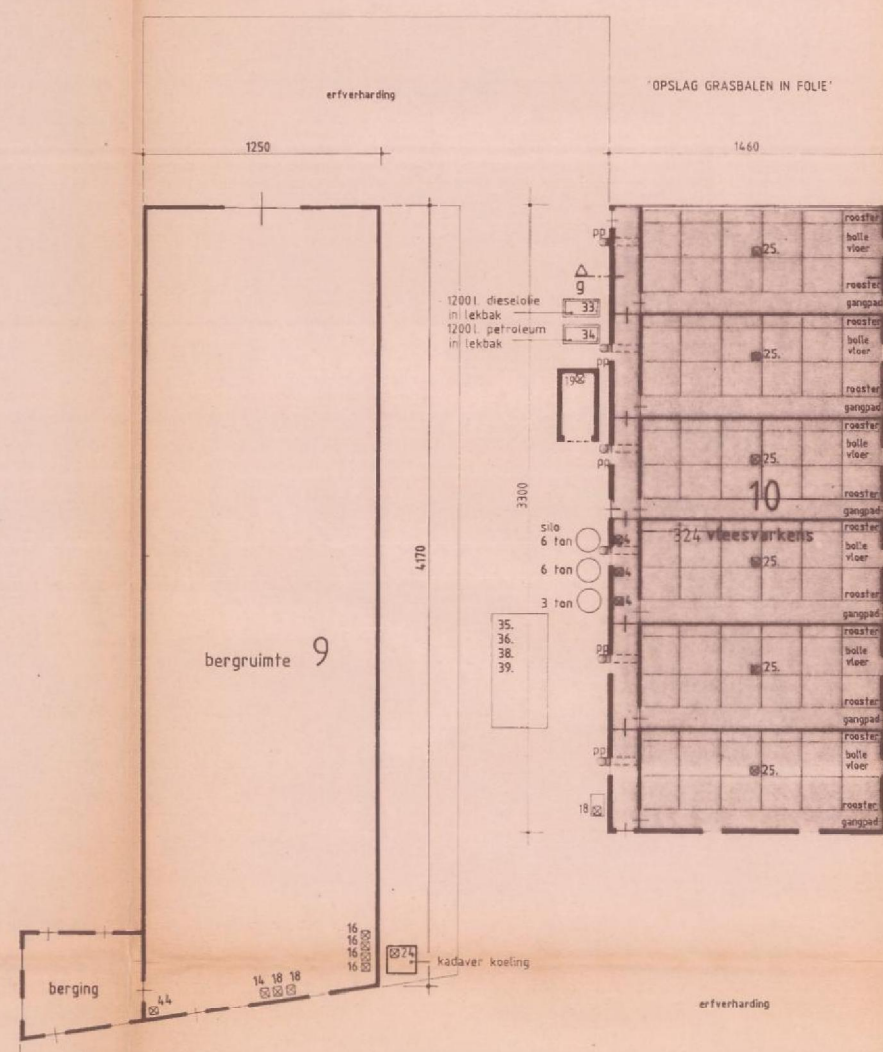


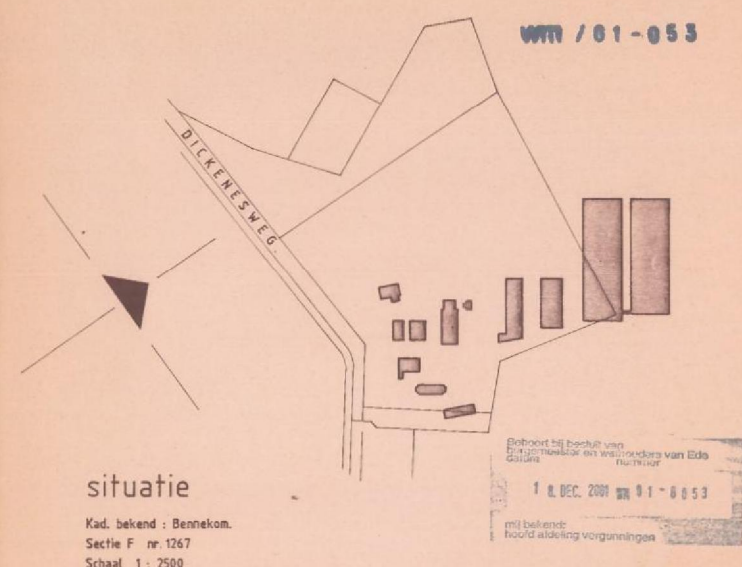

	vloer	dak	wanden	vee	putinhoud
1.	beton	pannen	metseiwerk	-	-
2.	"	"	"	14 zoogkoeien 30 jongvee	152 m ³
3.	"	"	"	77 vleesvarkens	44 m ³ *
4.	"	"	"	56 vleesvarkens	40 m ³
5.	"	"	metseiwerk hout	-	15 m ³
6.	"	net	"	70 vleesvarkens	36 m ³
7.	betonelementen	pannen	hout	-	-
8.	beton	-	metseiwerk	-	-
9.	-	golfsplaten	-	-	-
10.	"	"	"	324 vleesvarkens	613 m ³
11.	"	"	damwand/ metseiwerk	13 250 vleeskuiken ouderdieren	418 m ³
12.	"	"	"	13 250 vleeskuiken ouderdieren	418 m ³

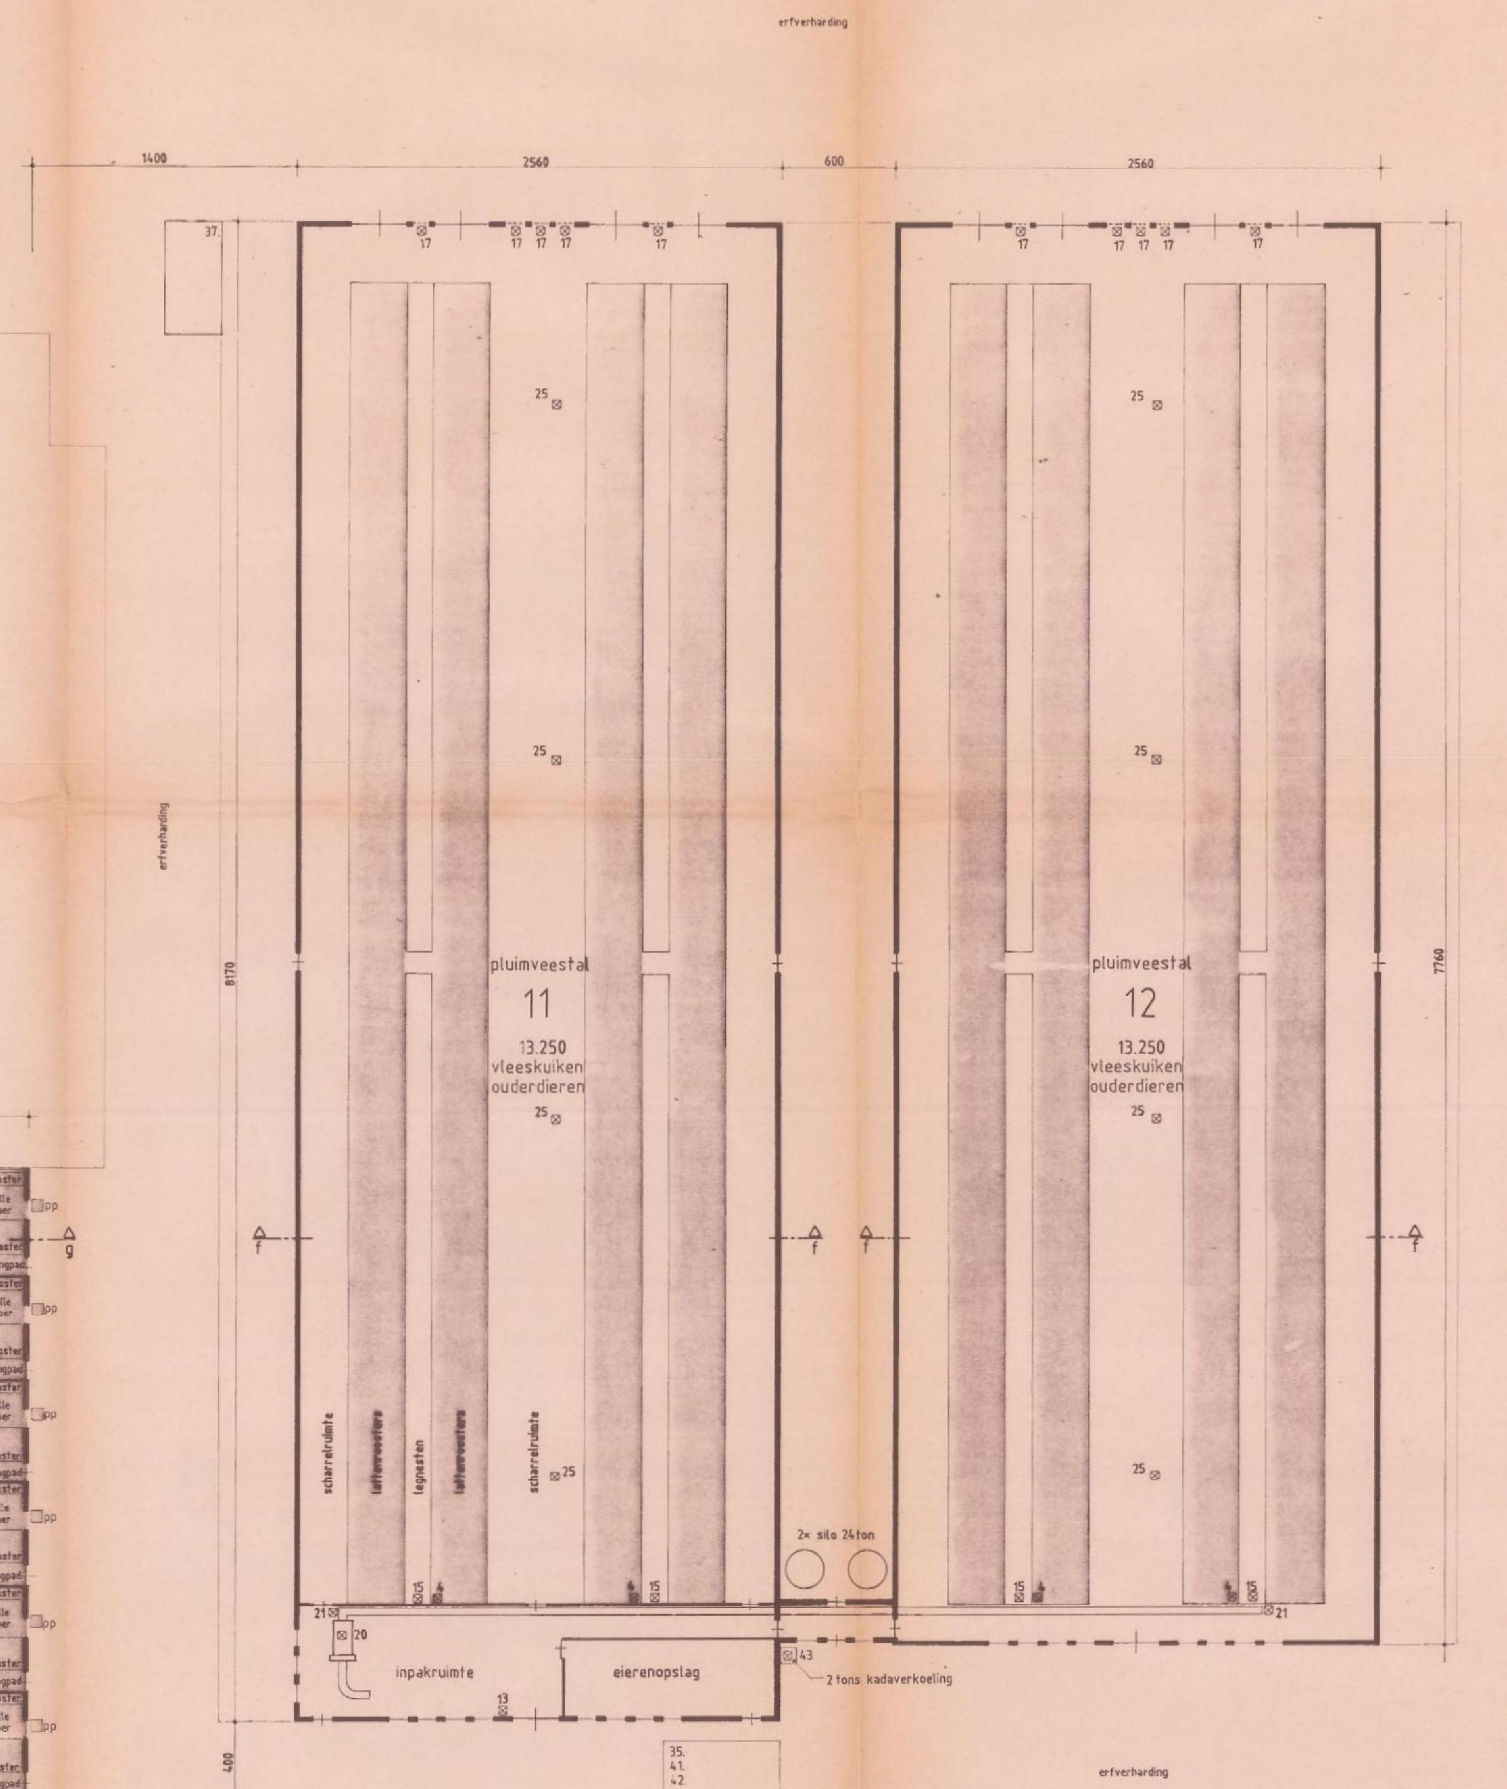

onderwerp . AANVRAAG MILIEUVERGUNNING
werk . Agrarisch bedrijf aan de
Dickenesweg 4 te
Bennekom.

wijz. • 06-06-2001
datum • 11-07-1997
schaal • 1 : 200
afm. • 105 x 89 cm
blad • 777-1