44515122

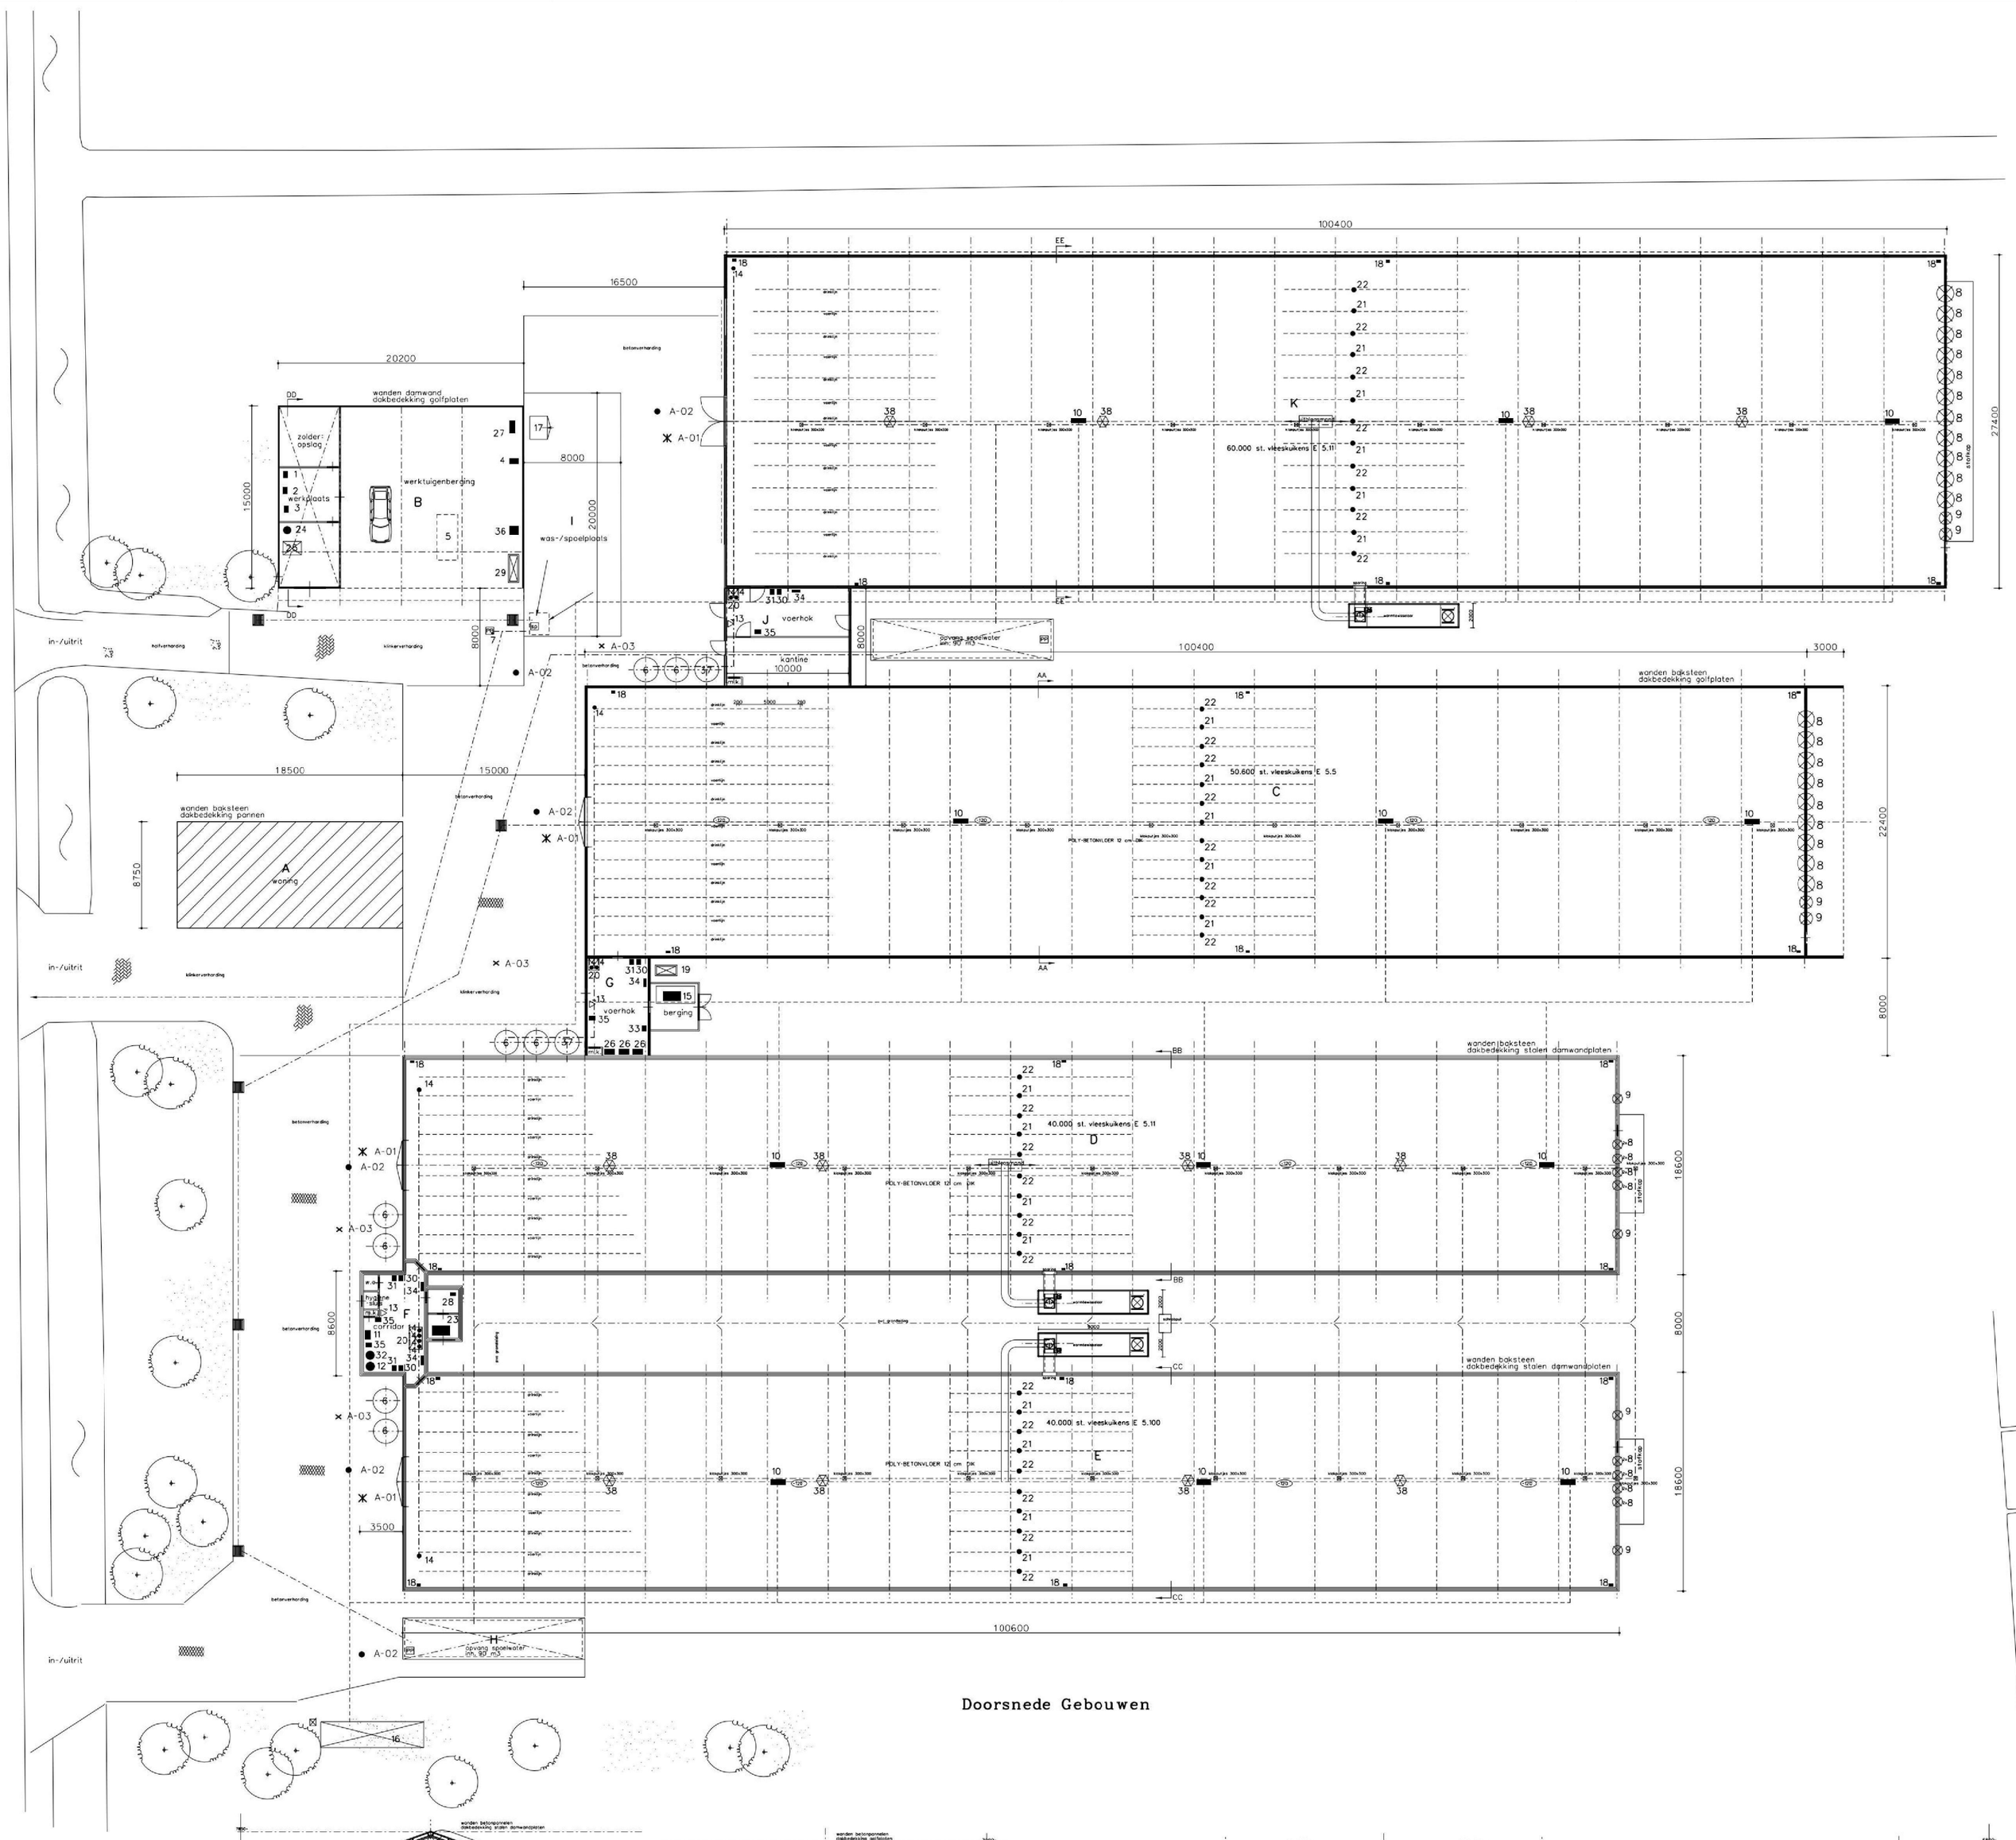


Doorsnede Gebouwen

## Gebouwen

A woning prive gebruik
B loods/werktuigenberging/werkplaats/zolder:opslag
C stal 50.600 st. vleeskuikens E 5.5 (BWL 2001.11.V1 kombideksysteem)
D stal 40.000 st. vleeskuikens E 5.11 (BWL 2010.13.V4)
E stal 40.000 st. vleeskuikens E 5.100
F corridor/hygienesluis
G corridor
H opslag spoelwater 90 m3
I opslag spoelwater 160 m3
J corridor
K stal 60.000 st. vleeskuikens E 5.11 (BWL 2010.13.V4)

## Renvooi aan- en afvoerbewegingen

✱ A-01 aan- en afvoer vleeskuikens
● A-02 afvoer vaste-drijfmest/spoelwater
× A-03 toelevering veevoer

## Legenda

1 lasapp. elektr. 2 kW
2 handgereedschappen totaal vermogen 4 kW
3 compressor 2 kW
4 hogedruksputt 4 kW (elektra)
5 shovel (diesel 40 kW)
6 8x silo 16 ton/st.
7 drukrioolpomp in pomput
8 36x ventilatoren ø 140 cm 1,1 kW
9 8x ventilatoren ø 110 cm 0,78 kW
10 12x gasheaters 65000 kcal
11 wandgeiser 5 kW
12 waterpomp 1,1 kW
13 poederblusser 12 kg
14 12x vijzel 0,5 kW naar vpermachine
15 noodstroomaggregaat 125 Amp.
16 gastank inh. 18000 liter
17 koddverkoeling 0,7 kW arcton R22 1 liter
18 24x liermotor inlaatventielen 0,37 kW/st.
19 dieseloiletank inh. 1000 liter in opvangbak t.b.v. aggregaat
20 3x voerweger
21 29x liermotor i.v.m. opheffen voerlijnen 0,18 kW/st.
22 27x liermotor i.v.m. opheffen drinklijnen 0,18 kW/st.
23 noodstroomaggregaat 90 Amp.
24 vat afgewerkte olie 20 liter
25 container restafval
26 3x warmtepomp 2,5 kW
27 opslag zakgoed 50 kg
28 opslag reinigings-/ontsmettingsmiddelen 90 liter
29 dieseloiletank inh. 2200 liter in opvangbak met elek.pomp 0,5 kW
30 4x klimaatcomputer
31 4x dosator medicijnen
32 ontijzeringsinstallatie 1 kW
33 circulatiepomp 2,6 kW
34 4x frequentieregelaar 5 kW
35 4x vernevelaar 1,5 kW
36 KCA 6 kg (chemobox)
37 2x voersilo 22 ton/st.
38 circulatie-ventilator

-·-·- bedrijfsriolering
------ leidingwerk propaantank

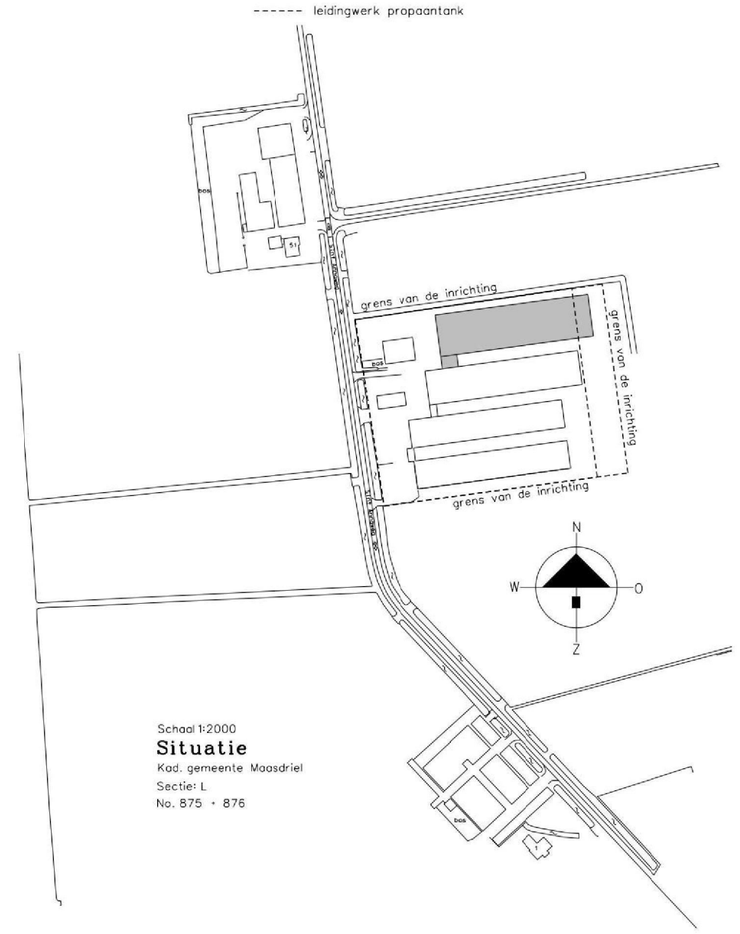


Schaal 1:2000
**Situatie**
Kad. gemeente Maasdriel
Sectie L
No. 875 - 876

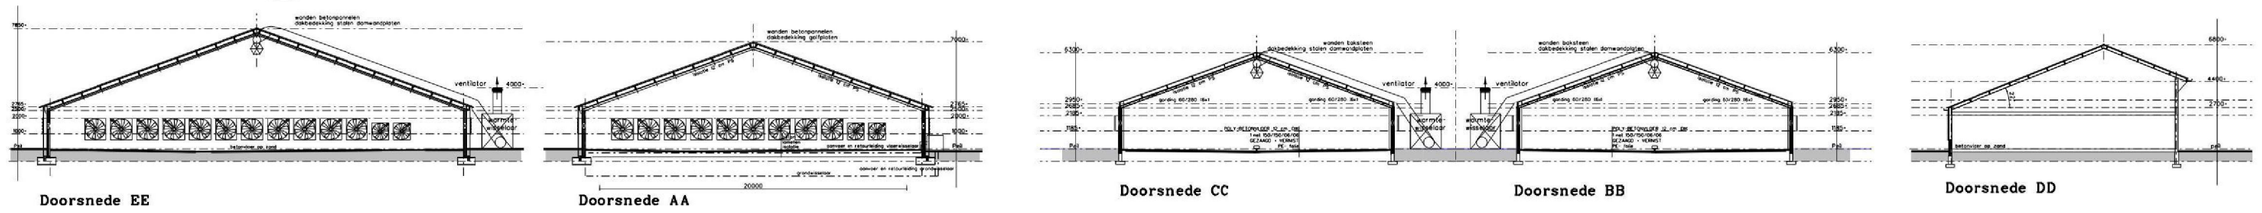


Doorsnede EE
Doorsnede AA
Doorsnede CC
Doorsnede BB
Doorsnede DD


Van Westreenen Adviezen
Antonie Fokkerstraat 3a
0772 MP Ravenstal
T: (0546) 67 42 55
F: (0546) 67 42 85
E: info@vanwestreenen.nl

Van Westreenen B.V.
Sint Annaweg 54
5321 NN Hedel
T: (0548) 37 97 57
F: (0548) 37 83 64
E: info@vanwestreenen.nl


VanWestreenen

PROJECT:
agrarisch bedrijf aan de Sint Annaweg 54 te Hedel

OPDRACHTGEVER:
[redacted]
Sint Annaweg 54
5321 NN Hedel

LOCATIE: Sint Annaweg 54 te Hedel

ONDERDEEL:
Aanvraag Natuurbeschermingswetvergunning /
Aanvraag Omgevingsvergunning onderdeel milieu

| | |
|---|---|
| SCHAAL: | 1:200 |
| GETEKEND: | HR |
| FORMAAT: | A0 |
| DATUM: | 30/10/2014 |
| WIJZIGING: | - |
| PROJECTNUMMER: | [redacted] |

0132