


vooraanzicht & achteraanzicht

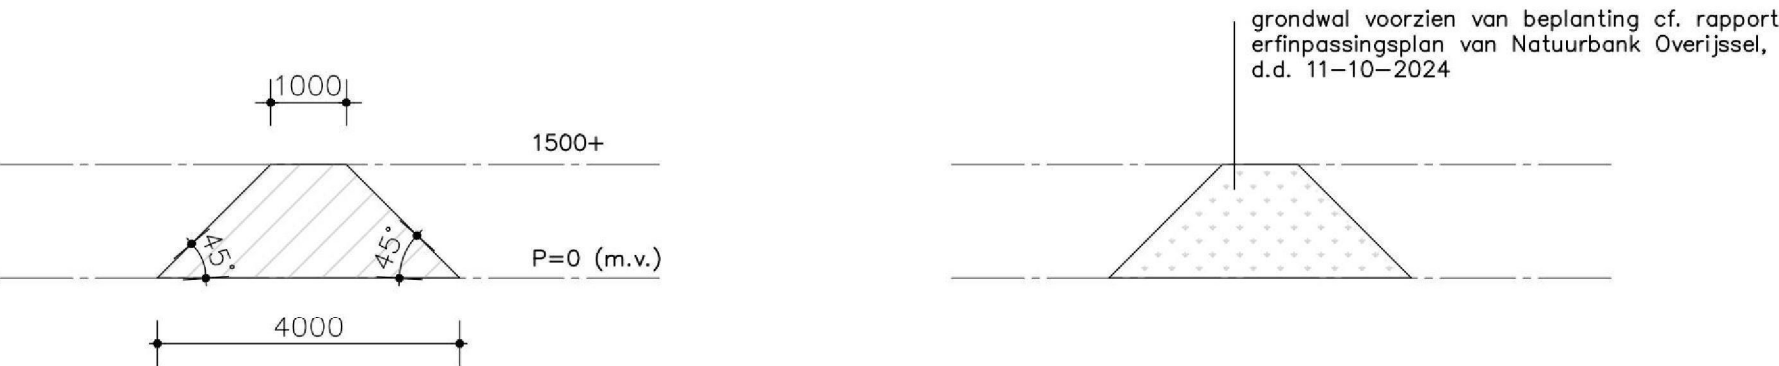

doorsnede

rechterzijaanzicht & linkerzijaanzicht

N

W

Z

O

Gemeente

Kadastrale gemeente

Sectie

Sectienummer

Schaal


: Aalten

: Aalten

: O

: 1401

: 1:1000

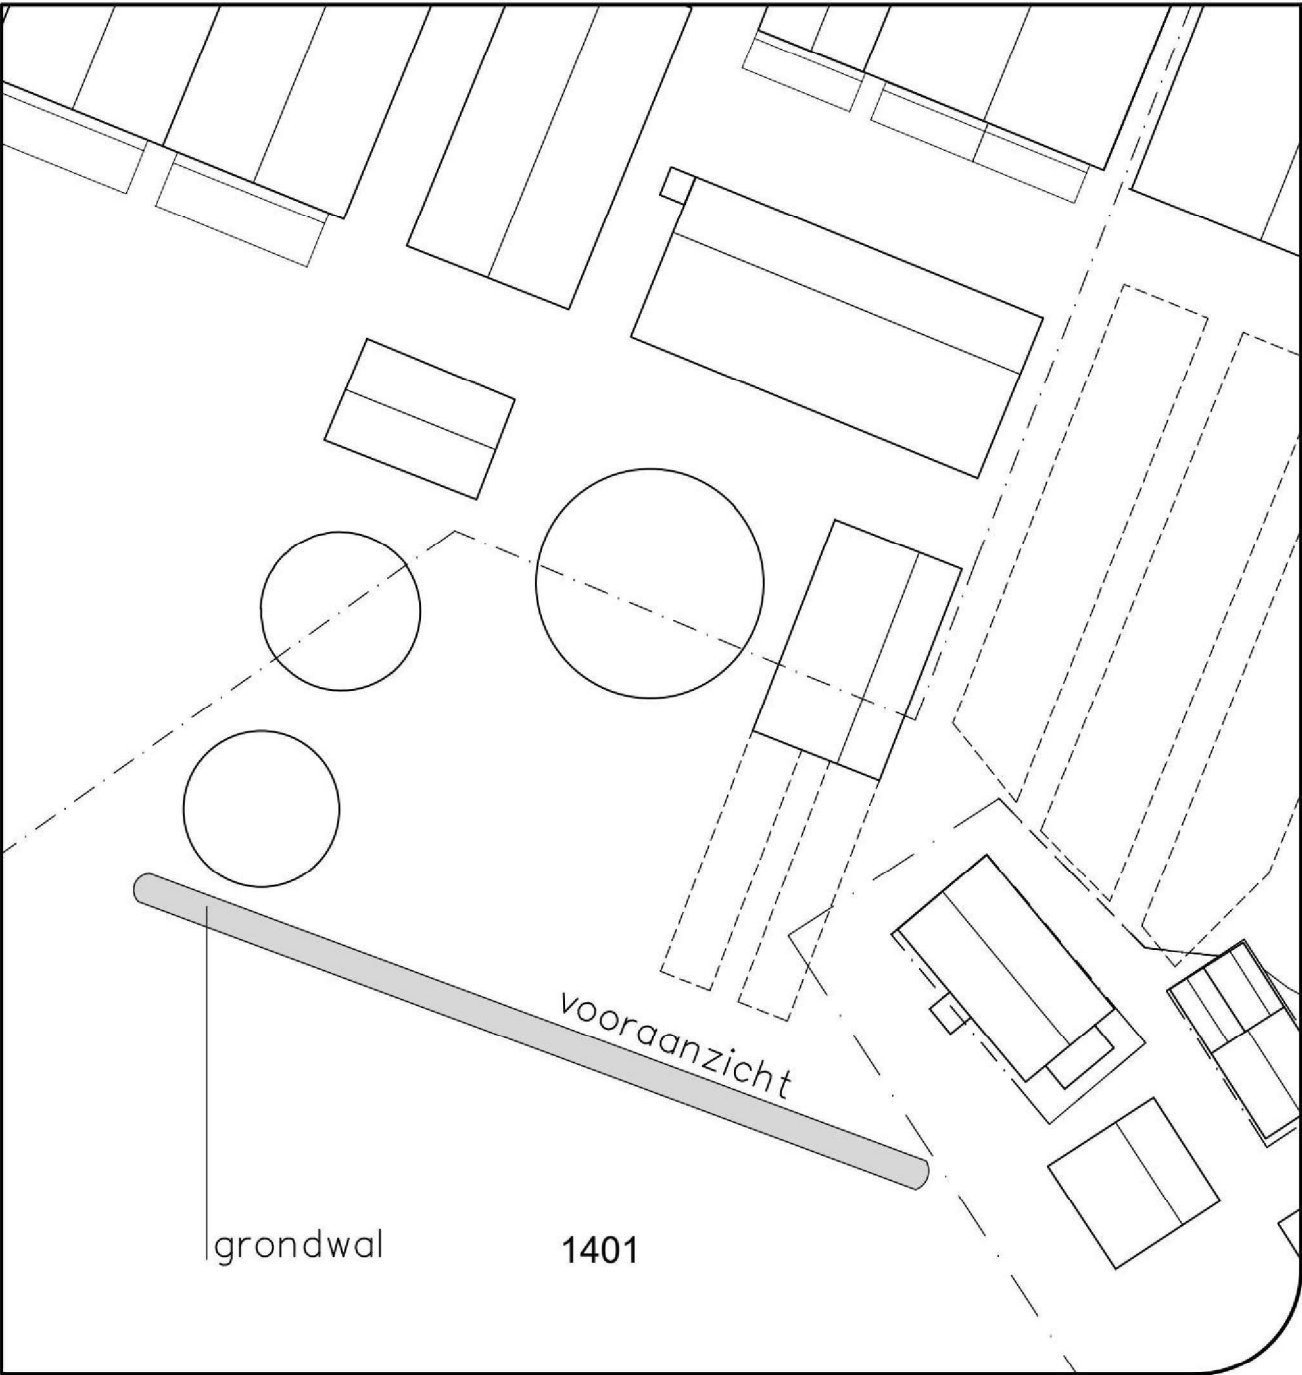

2. Aanplant houtwal

De bestaande grondwal wordt beplant met inheemse heesters en bomen, waardoor het een houtwal zal vormen. Houtwallen zijn vroeger om verschillende redenen aangelegd: ze dienden als veekering, leverden hout, weerden wind en vormden zichtbare grenzen. Een houtwal kenmerkt zich door de aanwezigheid van een wallichaam en onderscheidt zich daarmee van bijvoorbeeld een houtsingel. Bij de aanleg van nieuwe lijnelementen is het goed ze te laten aansluiten op bestaande beplanting om op deze manier hun geleidingsfunctie voor soorten zo optimaal mogelijk te maken. Na het graven wordt de wal bovenop beplant met bomen en struiken. Bij de plantverzaamheden wordt geadviseerd soorten te gebruiken die in de omgeving voorkomen. Hierdoor past de beplanting beter in het landschap. Het best kan alleen de kruin van het wallichaam worden beplant, zodat planten en kruiden zich kunnen ontwikkelen op de zon- en schaduwzijde.

Assortiment bosplantsoen (allen 10%): sleedoorn, meidoorn, boswilg, vuilboom, vlier, Hollandse linde, wilde lijsterbes, zomereik, ruwe berk, hazelaar.

4.2 Beheer

Het vervolgbeheer van de aan te leggen elementen bepaald in grote mate het aanzien van de elementen. In deze paragraaf wordt aangegeven hoe de nieuwe elementen beheerd dienen te worden.

Houtsingel en houtwal

Goed onderhouden houtwallen en houtsingels bestaan uit een boom-, kruid- en struiklaag. De meeste houtsingels en houtwallen worden als hakhout beheerd en tussen de 10-12 jaar afgezet. Afzetten betekent dat de bomen en struiken tot 10 à 20 cm boven de grond worden afgezaagd. De bomen en struiken groeien uit zichzelf weer uit. Bij voorkeur dient er kleinschalig gewerkt te worden waarbij niet alle singels tegelijk een onderhoudsbeurt krijgen. Om de variatie in leeftijd te waarborgen dient ieder jaar, afhankelijk van het onderhoudsinterval, een gedeelte van de singel te worden afgezet. Bij het afzetten is het in elk geval van belang dat er genoeg licht op de bodem valt om de stobben te laten uitlopen. Dat betekent vaak een vrij drastische dunning. Oude bomen blijven meestal staan, evenals bomen met holten die vaak het domein van vogels en vleermuizen zijn. De als laanboom ingeplante eiken in de houtsingels worden niet gekapt.

LOCIS

ADVISEURS

Groten Bos 3

7131 NW Lichtenvoorde

Tel: 5.1.2e

Internet: www.locisadviseurs.nl

Projectomschrijving: Aanleggen van een grondwal (legalisatie)		Datum:	05-03-2026
		Wijzigingsdatum 1:	
Fase: Aanvraag Omgevingsvergunning		Wijzigingsdatum 2:	
		Wijzigingsdatum 3:	
		Wijzigingsdatum 4:	
		Schaal:	1:100
Locatie: Hoeninkdijk 6, 6a, 8 en Kloosterdijk 13 7121 LN AALTEN		Adviseur / tekenaar:	5.1.2e
Opdrachtgever: 5.1.2e en Zonen B.V. Hoeninkdijk 8 7121 LN AALTEN		Formaat:	A2
		Tekeningnummer:	26-1012-B01-MEERDINK-grondwal
Deze tekening mag alleen vermenigvuldigd en/of aan derden verstrekt worden met toestemming van Locis Adviseurs.			