

gezonden aan: - belanghebbende
- Arbeidsinspectie
- Insp. Volksgezondheid
- b.w.m.
- f.b.b.

HINDERWET

Beschikking als bedoeld in artikel
31 van de Wet Algemene Bepalingen
Milieuhygiëne

Nr. 117842

Jaar 1991

5.1.2e

Burgemeester en wethouders van Ermelo;

beschikkende op het door 5.1.2e Garderenseweg 60, 3852 NK Ermelo, ingediende verzoek d.d. 24 oktober 1989, ingekomen d.d. 25 oktober 1989, waarbij ingevolge de Hinderwet vergunning wordt gevraagd voor het uitbreiden van een kalkoenen- en stierenmesterij met een schapenhouderij in/op het perceel kadastraal bekend gemeente Ermelo, sectie D, nrs. 1678 en 1579 (ged.), plaatselijk bekend Garderenseweg 60 te Ermelo;

overwegende dat de procedure overeenkomstig het bepaalde in hoofdstuk 3 van de Wet Algemene Bepalingen Milieuhygiëne is uitgevoerd;

dat tegen voornoemde aanvraag, alsmede tegen de ontwerp-beschikking, geen bezwaren zijn ingebracht;

dat door de inrichting mogelijk te veroorzaken gevaar, schade of hinder (van ernstige aard) voldoende kan worden ondervangen door het stellen van de hierna te noemen voorschriften;

dat door inwilliging van het onderhavige verzoek geen sprake zal zijn van aantasting van landschappelijke-, natuurwetenschappelijke-, recreatieve- en ecologische waarden;

gelet op de betreffende bepalingen van de Wet Algemene Bepalingen Milieuhygiëne, de Hinderwet en het Hinderbesluit;

b e s l u i t e n :

de gevraagde vergunning te verlenen overeenkomstig de bij dit besluit behorende en als zodanig gewaarmerkte bescheiden, alsmede onder de bijgevoegde en als zodanig gewaarmerkte voorschriften:

Voorschriften met betrekking tot de schapenhouderij.

1. De in de schaapskooi aanwezige vaste mest moet regelmatig worden verzameld en overgebracht naar een vloeiستofdichte mestplaat. De stapeling van de mest op deze plaat moet op zodanige wijze geschieden dat alle uitzakkende vocht binnen de (rand van de) plaat wordt opgevangen door middel van een gesloten riool of een daaraan gelijkwaardige voorziening wordt afgevoerd naar een vloeiستofdichte opslagruimte.

2. De voorschriften, verbonden aan de vergunning ingevolge de Hinderwet d.d. 6 februari 1986, nr. 70.290, zijn onverkort van toepassing voor zover deze op de schapenhouderij kunnen worden betrokken.

MW/IDD-31/H4

Verzonden: 14.FEB.1991

Ermelo, 09 OKT. 1990

Burgemeester en wethouders voornoemd,
namens dezen,
de chef van de afdeling bouwen, wonen
en milieu,

5.1.2e

Leges: f 988,80.

Opmerking:

1. De vergunning geldt zowel voor de verzoekers als voor hun rechtverkrijgenden.
2. De inrichting moet binnen drie jaar nadat de vergunning is verleend in werking worden gebracht. De vergunning vervalt wanneer de inrichting drie jaar buiten werking is geweest.

N.B. Tegen deze beschikking kan beroep worden ingesteld van 21 februari 1991 tot 22 maart 1991. Het beroepschrift moet worden gericht en ingediend bij de Raad van State, Afdeling voor de Geschillen van Bestuur, Postbus 20019, 2500 EA 'S-GRAVENHAGE.


De vergunning wordt na afloop van de beroepstermijn van kracht, tenzij vóór deze datum beroep is ingesteld en met toepassing van artikel 107 van de Wet op de Raad van State een verzoek wordt gedaan tot schorsing van de beschikking danwel tot het treffen van een voorlopige voorziening.


Het verzoek tot schorsing of een voorlopige voorziening moet worden gericht aan de voorzitter van de Afdeling voor de Geschillen van Bestuur van de Raad van State. De beschikking wordt niet van kracht voordat op bedoeld verzoek is beslist.

Behoort bij besluit van Burgemeester
en wethouders van Ermelo
d.d. 09 OKT. 1990 nr. 117842
Mij bekend,
De secretaris van Ermelo
namens deze
het hoofd van de sector ruimtelijke orde-
ning en volkshuisvesting, b.a.

5.1.2e

A3

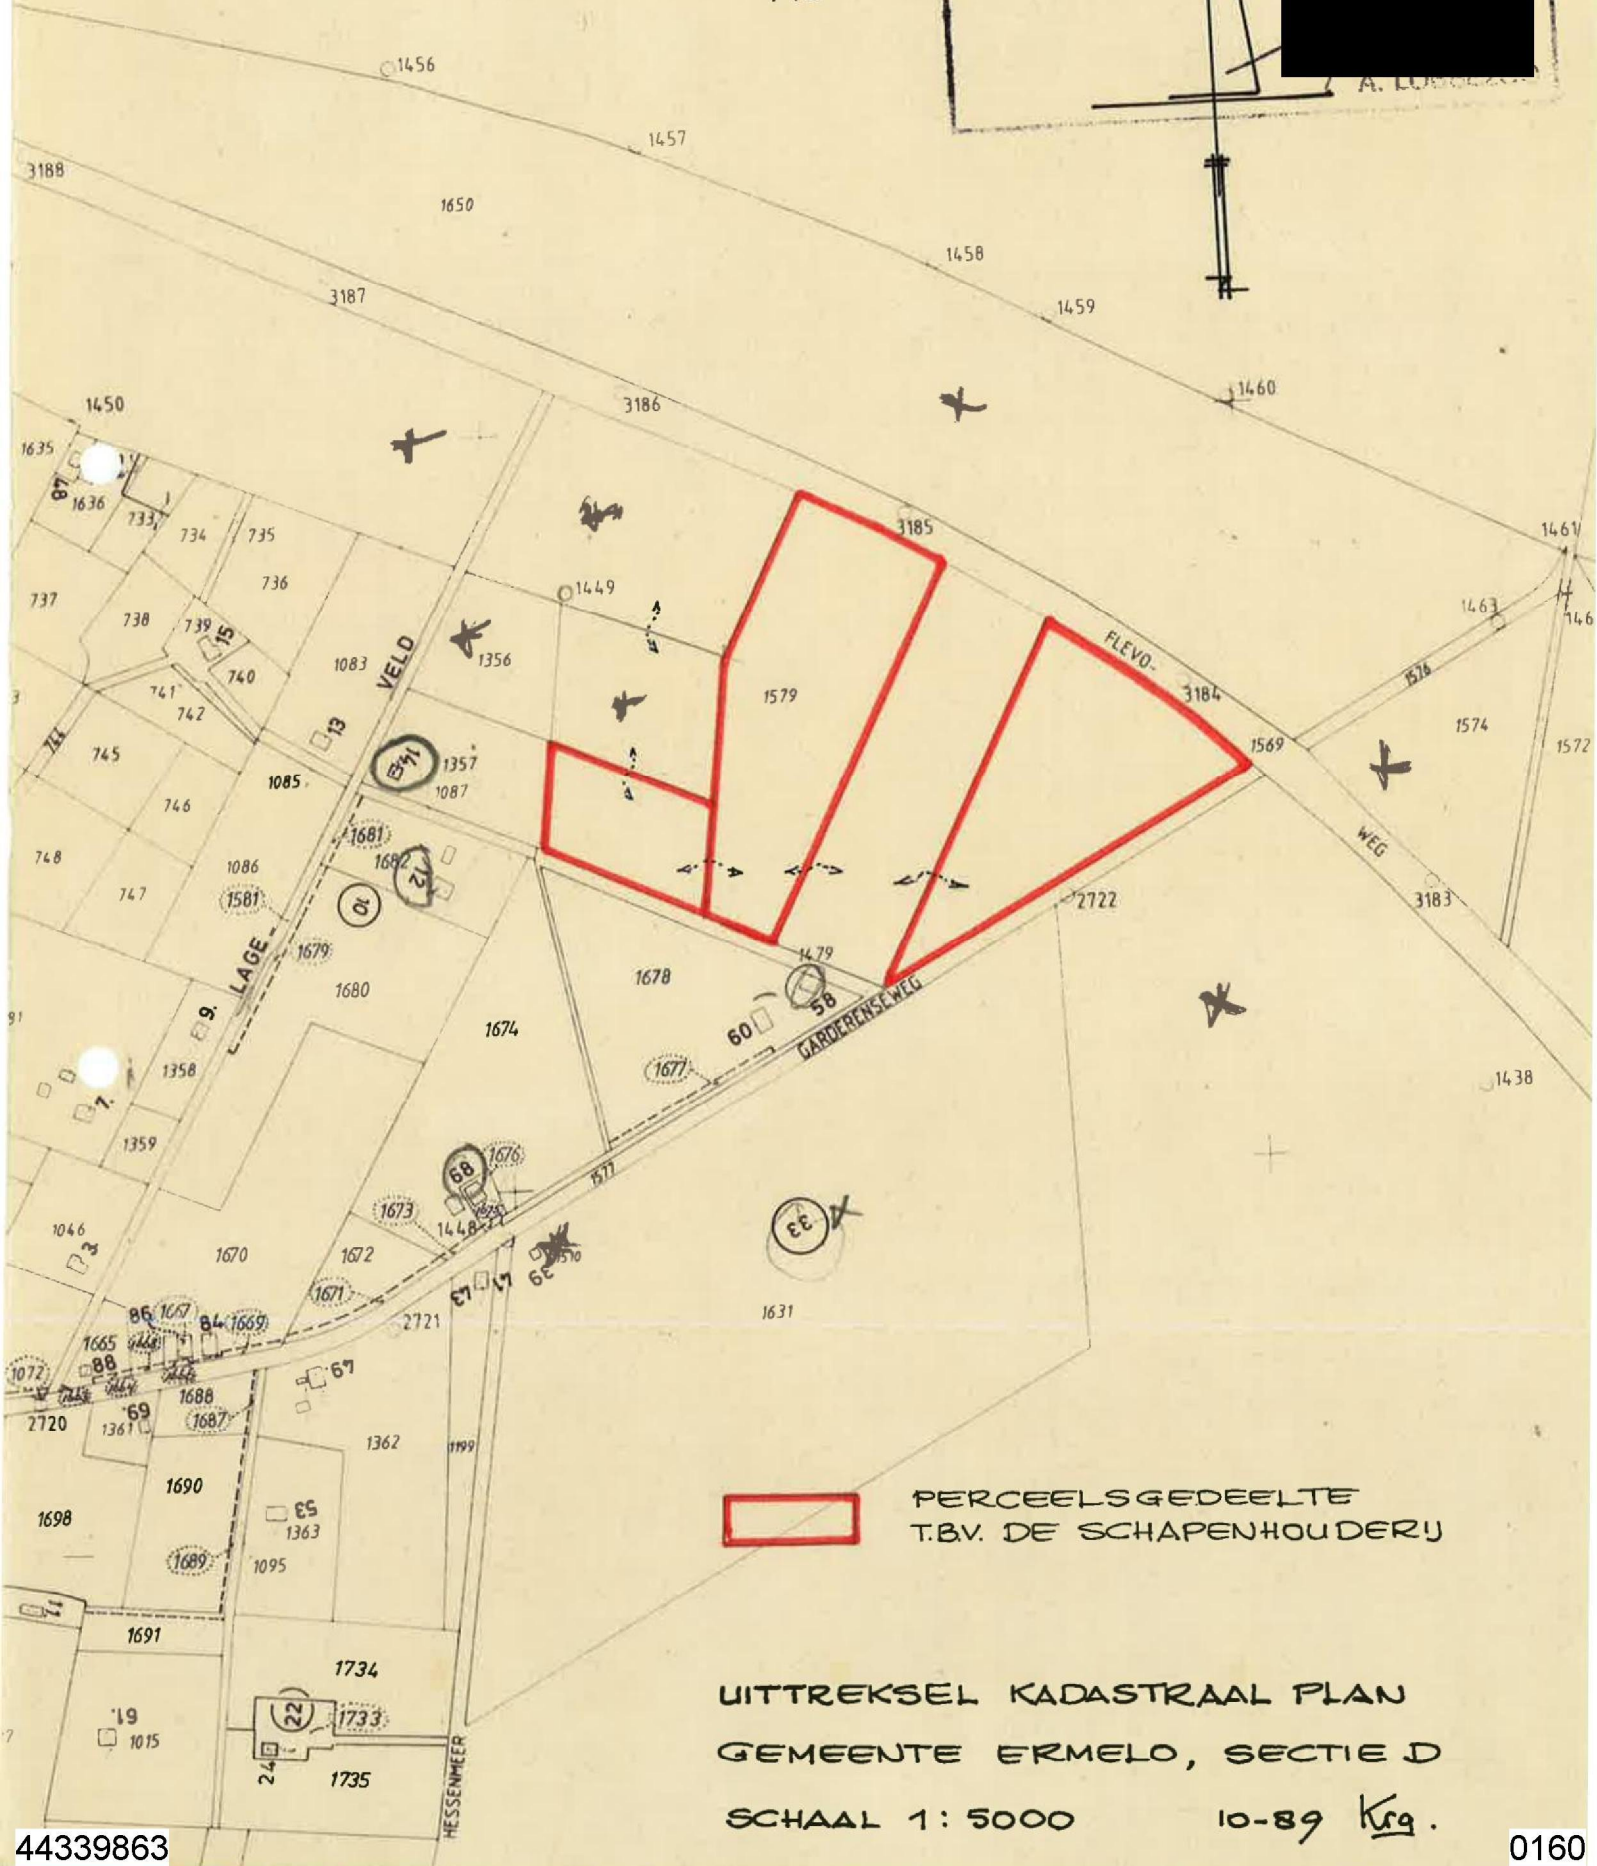

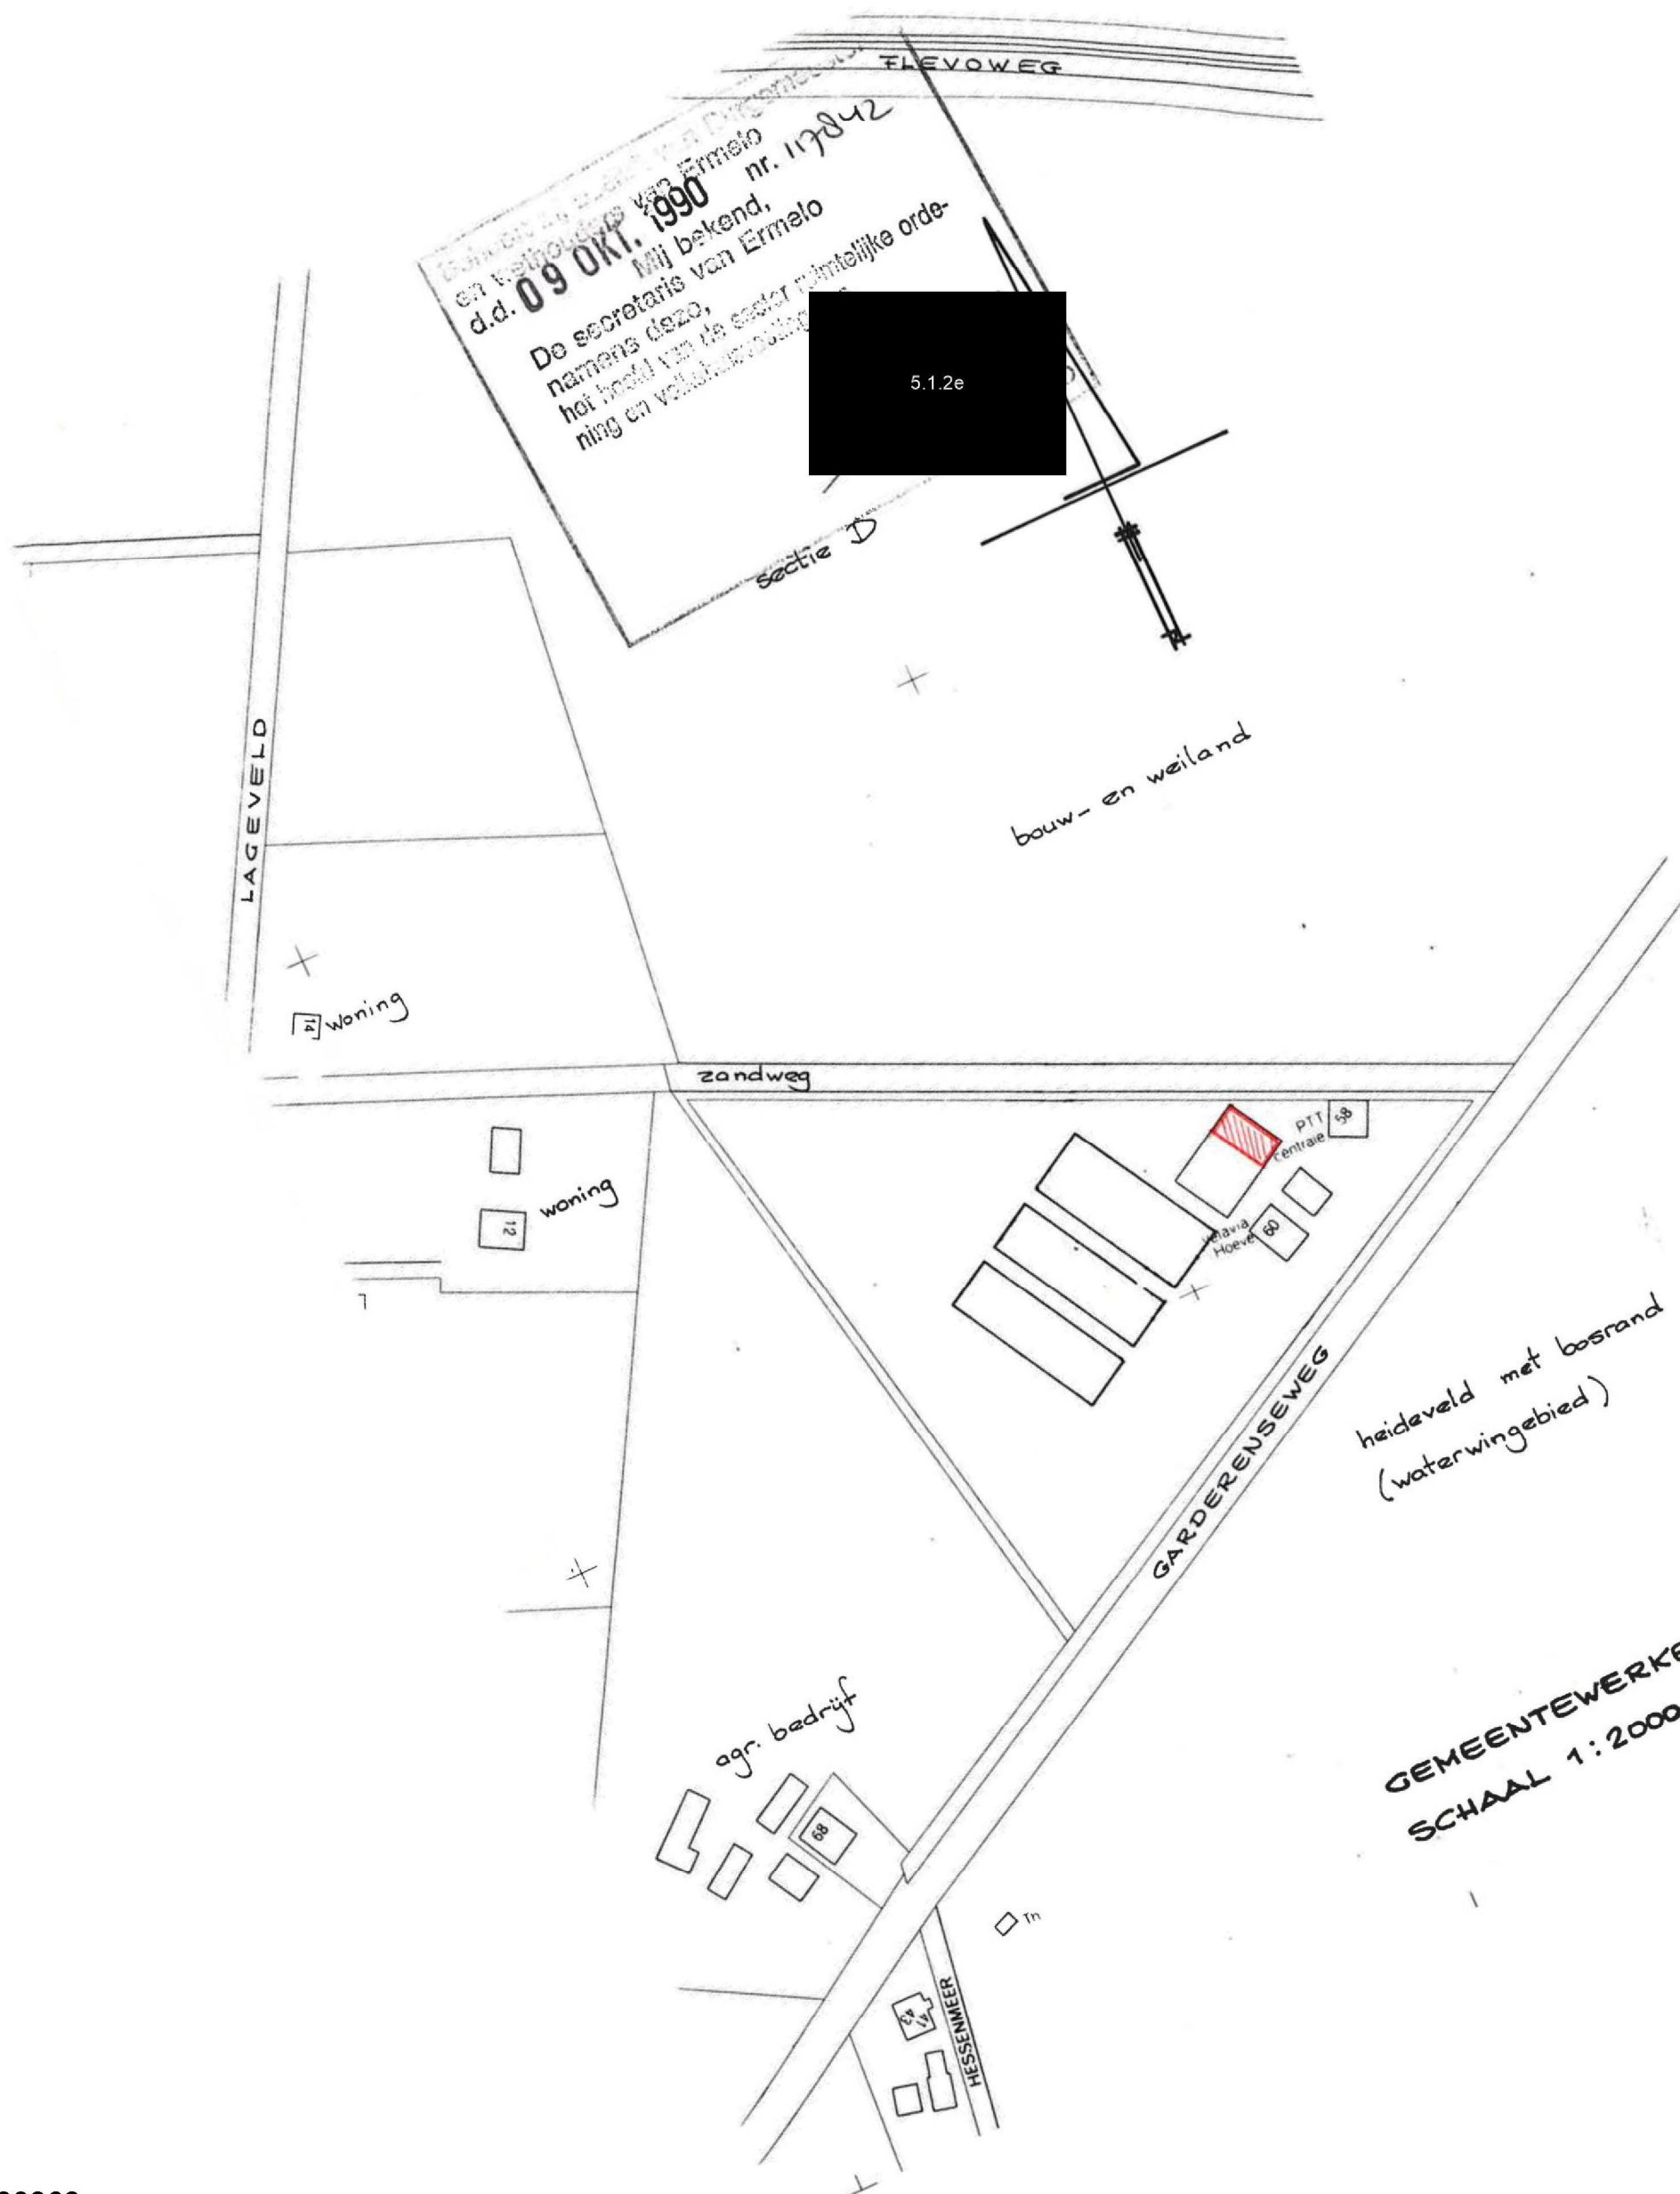

GEMEENTEWERKEN ERMELO
SCHAAL 1:2000 NOV.'85 Kra.

Behoort bij aanvraag hinderwetvergunning van
5.1.2e
Garderenseweg 60,
3852 NK Ermelo,

Oude toestand

en wethouders van Ermelo
d.d. 09 OKT 1990 nr. 117842
Mij bekend,
De secretaris van Ermelo
namens deze,
het hoofd van de sector ruimtelijke orde-
ning en volkshuisvesting, b.a.

5.1.2e

5.1.2e

BESTAND
SCHUURSTIJN

BESTAND
VELDLOOS

gierkelder 50 m³
16 stuks
RANDEE
STADION
gierkelder 150 m³

BESTAND
SCHUURSTIJN
1000 28 stuks
RANDEE
STADION

BESTAND
VRIJHUIS

WIDE
KIPPEN
SCHUUR
AFGEBOUWEN

Behoort bij aanvraag hinderwetvergunning van
5.1.2e
Garderenseweg 60,
3852 NK Ermelo.

Nieuwe toestand

5.1.2e

21 OKT. 1989

5.1.2e

BESTAND
SCHUURDE

1/5 afgebroken

BESTAND
SCHUURDE
1000 28 stuks
RONDVEE
STANDPAAL
1/10

BESTAND
WAAHUIS

16 stuks
RONDVEE
STANDPAAL

gierkelder 50 m³

gierkelder 150 m³

aluminium wand
op stenen voet

houten wand op stenen voet

2,5 m. hoge houten deuren
daar boven 1 m. open

te gebruiken als

Behoort bij besluit van Burgemeester
en wethouders van Ermelo
d.d. 09 OKT. 1989 nr. 117842
Mij bekend,
De secretaris van Ermelo
namens deze,
het hoofd van de sector ruimtelijke
orde-
ning en volkshuisvesting, b.z.

d
c
e

WIDE
KIPPEN
SCHUUR
AFGEBOREN