

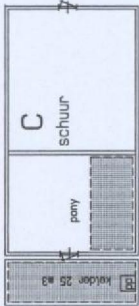
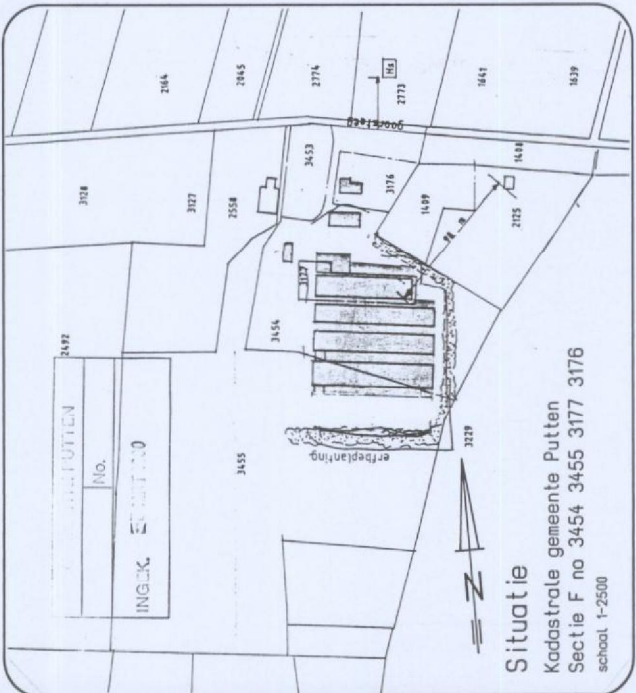


Renvooi gebouwen					
NO	Omschrijving	oort	vloer	dak	opmerking
A	woning	1	beton	pannen	gevel steen
B	werktuigenberging	1	beton	pannen	damwand
C	schuur	1	beton	gol.pl.	steen pony
D	elertkade	1	beton	gol.pl.	steen
E	buiten uitloop	1		gol.pl.	
F	buiten uitloop	1		gol.pl.	
G	pluinveestel	1	beton	gol.pl.	damwand 9.000 scharreklippen
H	pluinveestel	1	beton	gol.pl.	damwand 11.300 scharreklippen
J	pluinveestel	1	beton	gol.pl.	damwand 11.300 scharreklippen
K	pluinveestel	1	beton	gol.pl.	damwand 11.397 scharreklippen
L					

Renvooi					
NO	Omschrijving	oort	vermogen	inhoud	opmerking
1	waterpomp	1	0,73 KW		
2	lastrafo	1	180 Amp		elektrisch
3	boommachine	1	0,6 KW		
4	slipsteen	1	0,9 KW		
5	compressor	1	1,1 KW		
6	hogedrukreiniger	1	4,4 KW		
7	verfopslag	1		15 kg	in kast
8	bestrijdingsmiddelen	1			zie bijlage 2
9	traktor	1	65 KW		
10	dieseloletank	1		1200 ltr	in lekbak
11	voedervijzel	4	0,73 KW		
12	voedermachine	4	1,1 KW		
13	elienband	4	1,55 KW		
14	elien verzamelband	1	2,2 KW		
15	elien inpakmachine	1	2,55 KW		
16	koeling	1	2,2 KW		koel med. R22 4 kg
17	ventilator	16	1,55 KW		
18	kadaverkoeling	1	0,55 KW		koel med. R22 1,4 kg
19	afval container	1		1 m3	huishoudelijk
20					
21					
22					
23					
24					
25					
26					
27					
28					
29					
30					

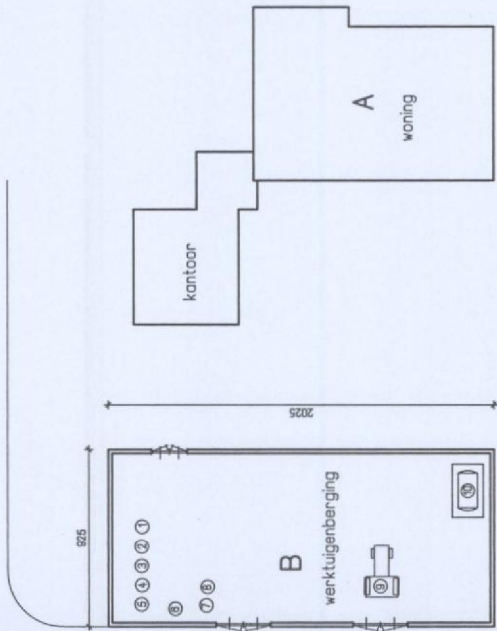

2a bedrijfswoning

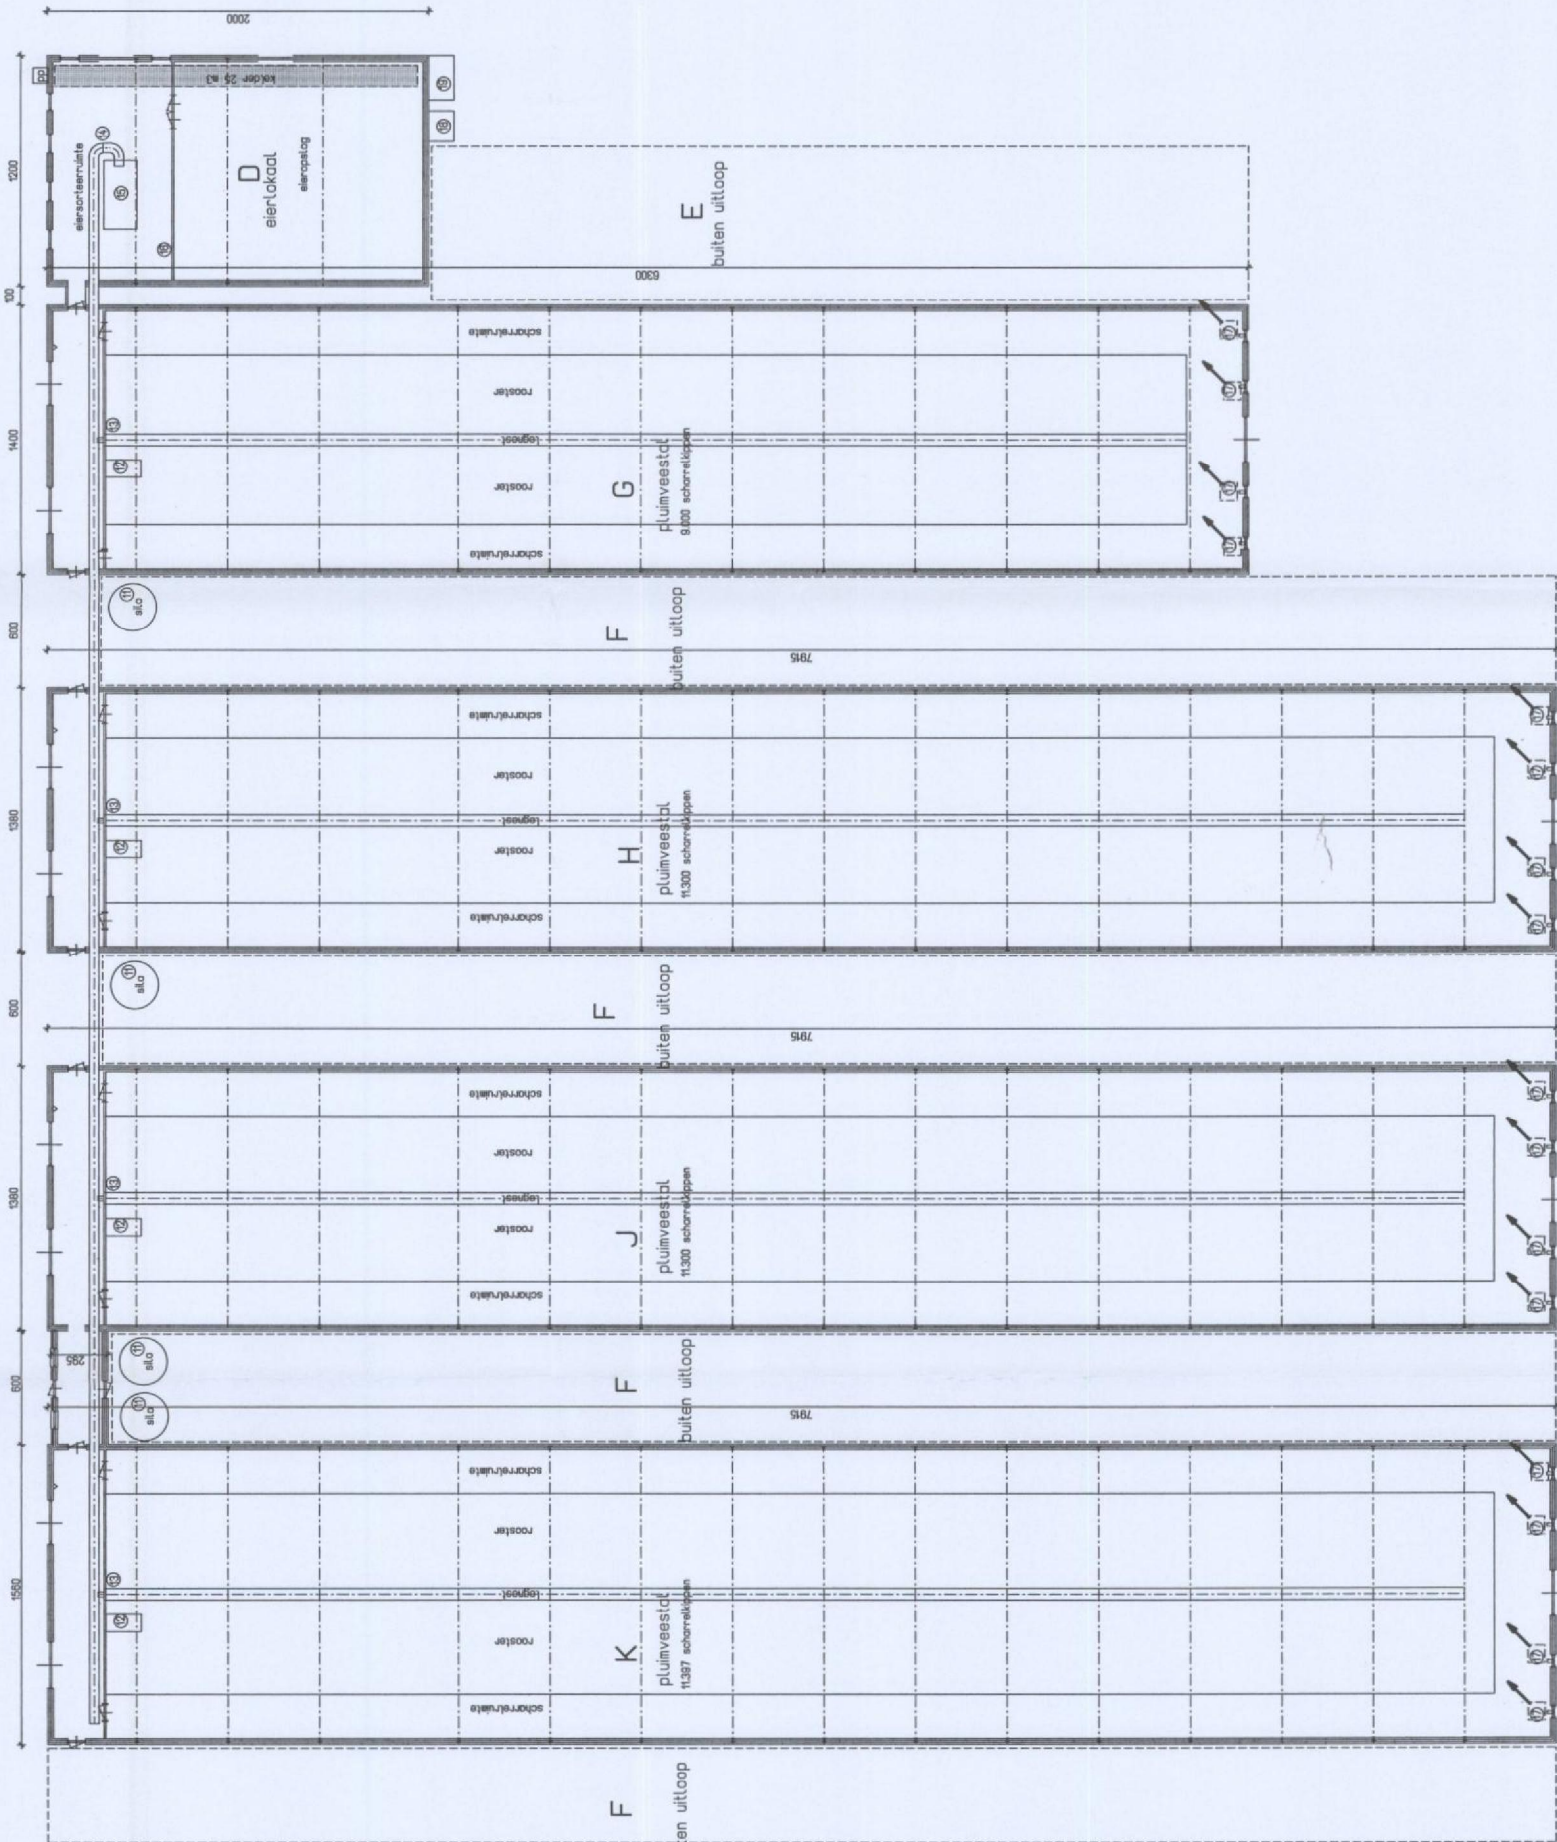

Behoort bij de aanvraag wet milieubeheer

Aanvr

schied

1-200

2 maart 2000

8 april 2000

3882 LE Putten

blad 1

002-525

Architect

Arch. reg. 1900908190

Tel. 0341-557895

Fax 0341-552435

3853 NW Erneo

5.1.2a

5.1.2b

5.1.2c

Architect

Arch. reg. 1900908190

Tel. 0341-557895

Fax 0341-552435

3853 NW Erneo