44339877

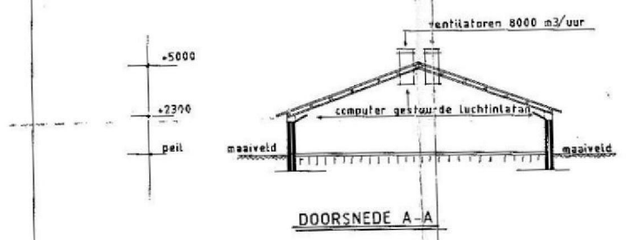

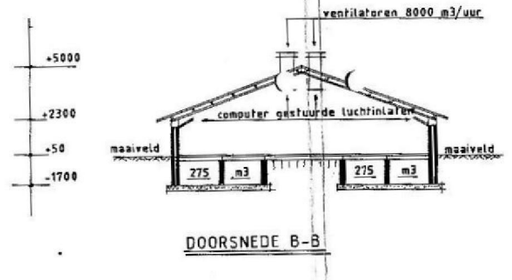

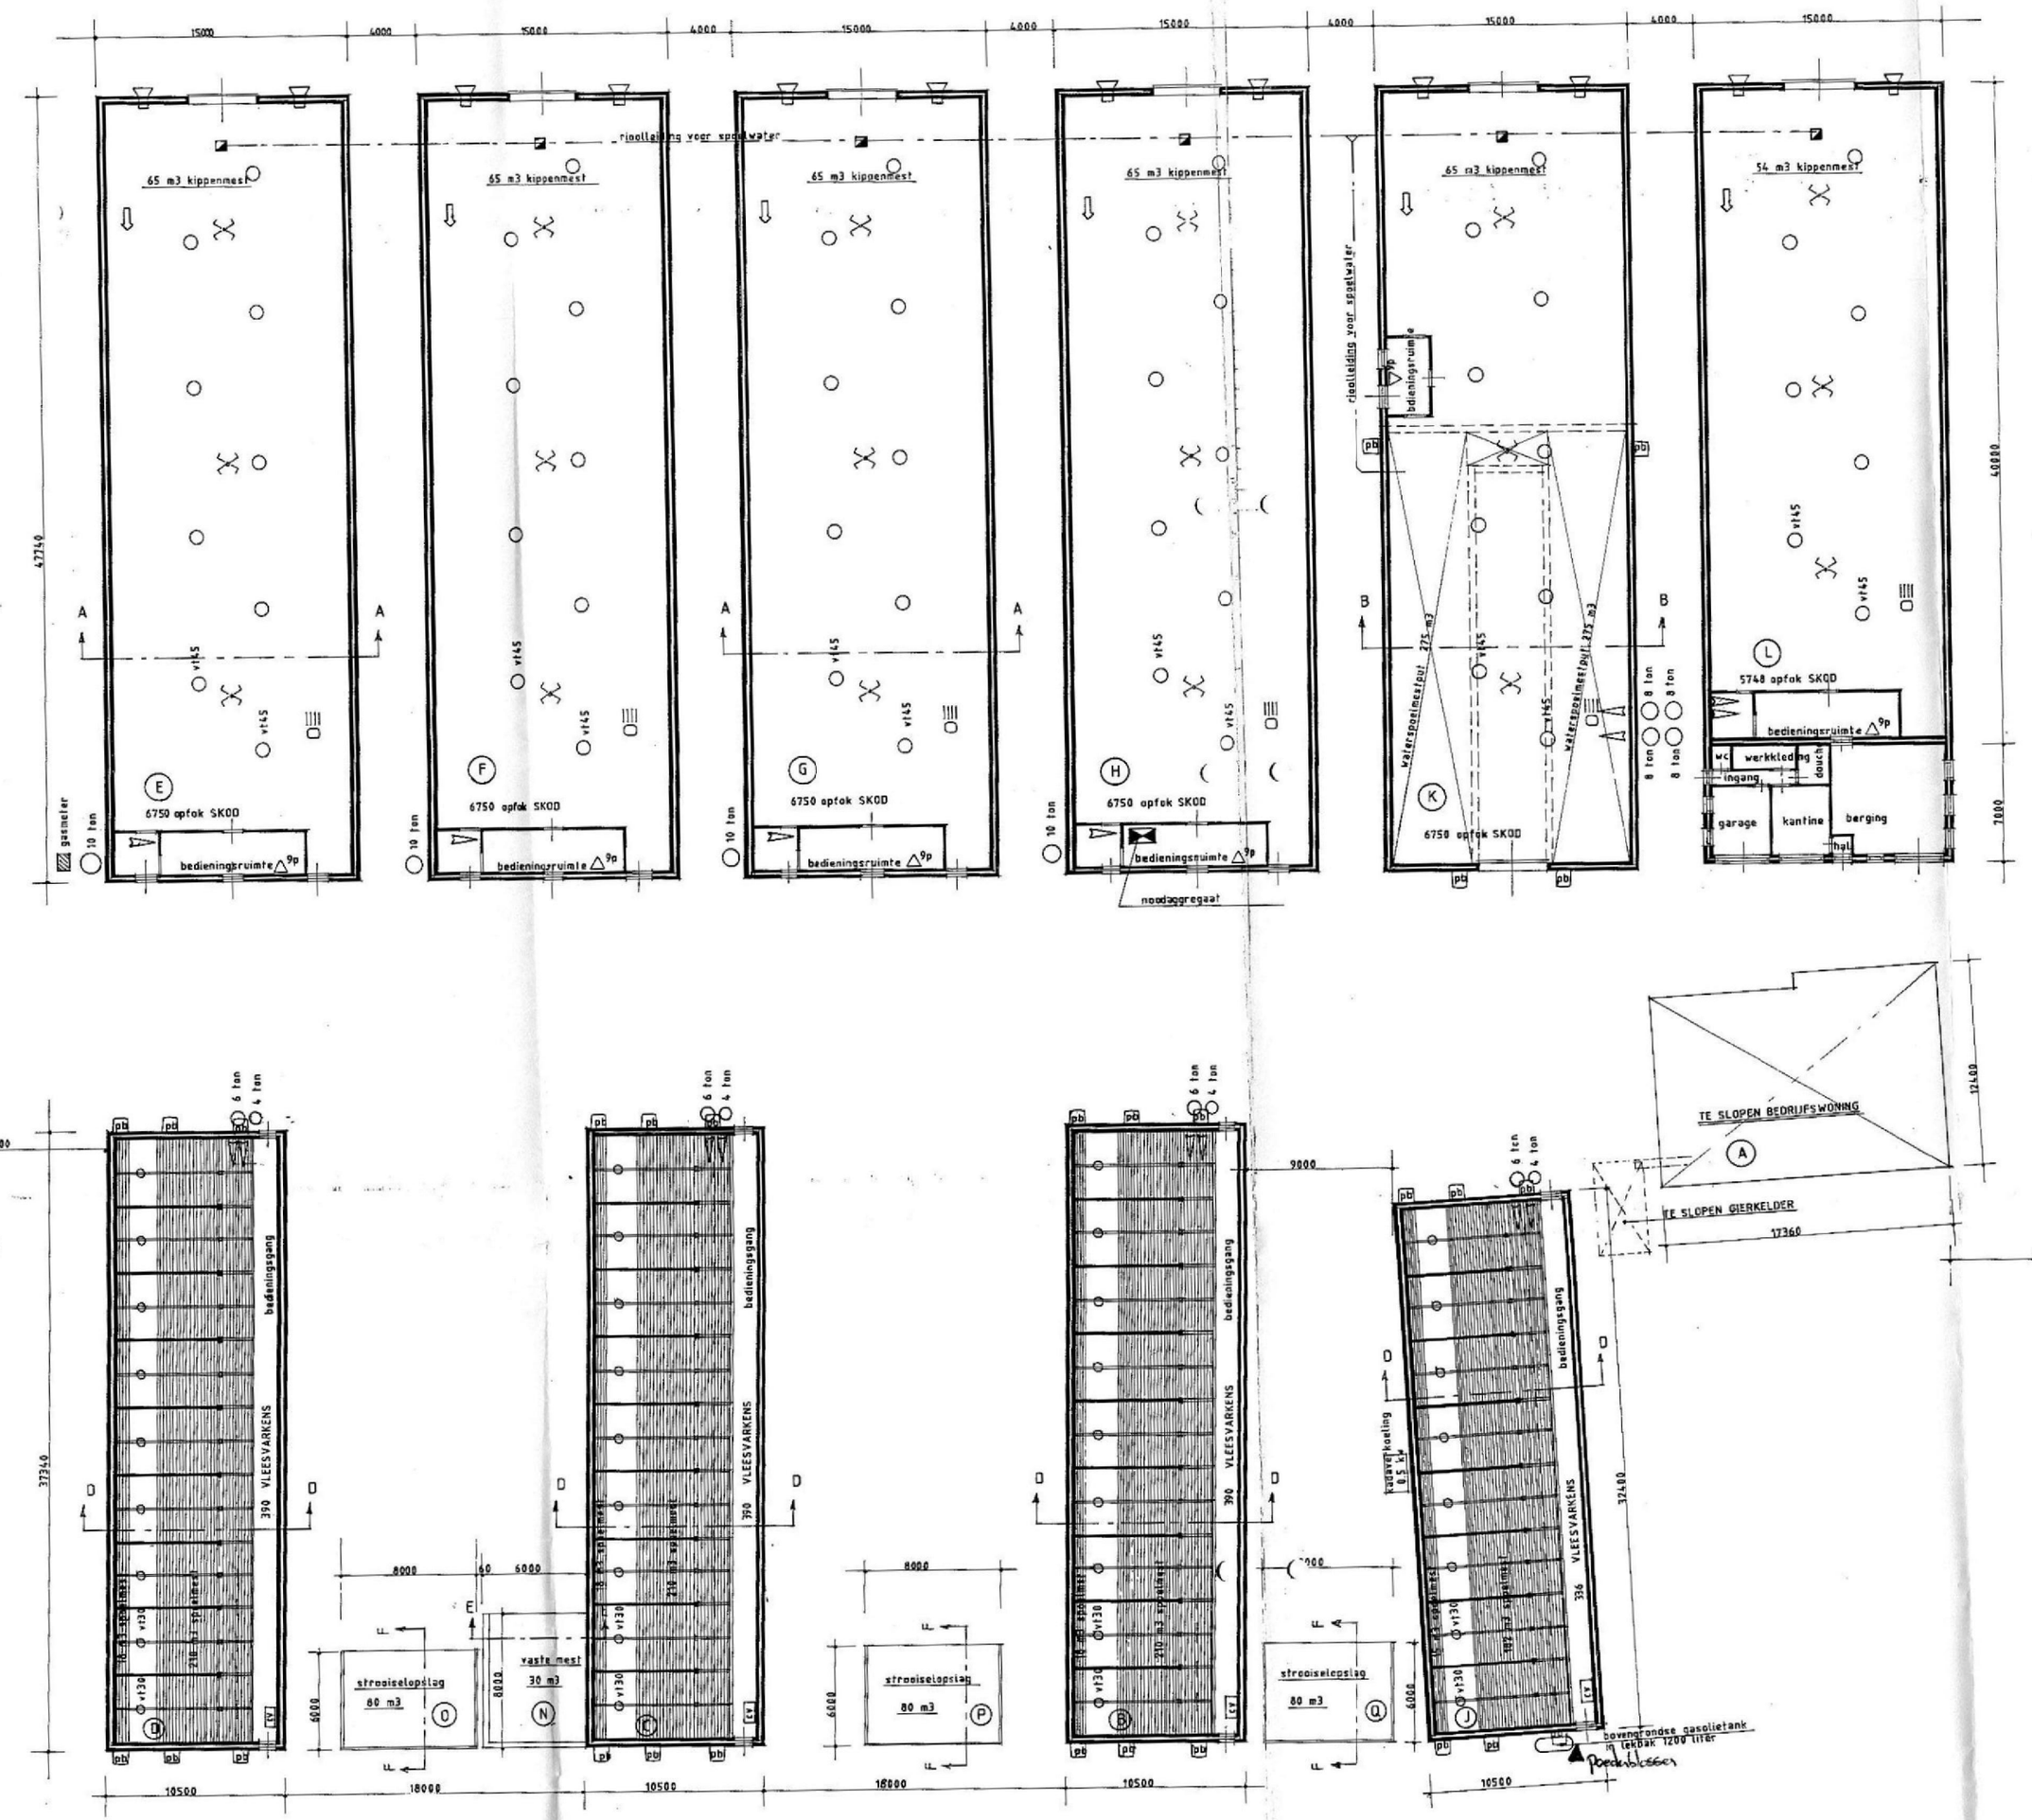

RENVOOI

NUMMER	OBJECT	WANDEN	VLOEREN	DAKEN	AANTAL + SOORT DIEREN	MESTOPSLAG	VENTILATIE	ELECTRA MOTOREN	BYZONDERHEDEN
A	boerderij	metselwerk	beton	pannen					te slopen
B	varkensschuur	mtselwerk	beton	eternite	390 vleesvarkens	228 m3 spoelmest	9 stuks a 3500 m3	11 x 0.5 kw	4 x 6 tons voersilo
C	varkensschuur	metselwerk	beton	eternite	390 vleesvarkens	228 m3 spoelmest	9 stuks a 3500 m3	11 x 0.5 kw	4 x 6 tons voersilo
D	varkensschuur	metselwerk	beton	eternite	390 vleesvarkens	228 m3 spoelmest	9 stuks a3500 m3	11 x 0.5 kw	4 x 6 tons voersilo
E	kippenschuur	metselwerk	[redacted]	eternite	6750 opfok SKOD	65 m3 kippenmest	1 stuks a 8000 m3 1 stuks a 40000 m3	17 x 0.75 kw 2 x 3.00 kw	10 tons voersilo
F	kippenschuur	metselwerk	beton	eternite	6750 opfok SKOD	65 m3 kippenmest	1 stuks a 8000 m3 1 stuks a 40000 m3	17 x 0.75 kw 2 x 3.00 kw	10 tons voersilo
G	kippenschuur	metselwerk	beton	eternite	6750 opfok SKOD	65 m3 kippenmest	1 stuks a 8000 m3 1 stuks a 40000 m3	17 x 0.75 kw 2 x 3.00 kw	10 tons voersilo
H	kippenschuur	metselwerk	beton	eternite	6750 opfok SKOD	65 m3 kippenmest	1 stuks a 8000 m3 1 stuks a 40000 m3	17 x 0.75 kw 2 x 3.00 kw	10 tons voersilo
J	varkensschuur	metselwerk	beton	eternite	336 vleesvarkens	197 m3 spoelmest	8 stuks a 3500 m3	11 x 0.5 kw	4 x 6 tons voersilo
K	kippenschuur	metselwerk	beton	eternite	6750 opfok SKOD	550 m3 waterspoelmest 40 m3 kippenmest	1 stuks a 8000 m3 1 stuks a 40000 m3	17 x 0.75 kw 2 x 3.00 kw	2x 8 tons voersilo
L	kippenschuur kantine	metselwerk	beton	eternite	5748 OPFOK SKOD	54 m3 kippenmest	1 stuks a 8000 m3 1 stuks a 40000 m3	17 x 0.75 kw 2 x 3.00 kw	2x 8 tons voersilo
M	mestplaats	metselwerk	beton			15 m3 vaste mest			
N	mestplaats	metselwerk	beton			30 m3 vaste mest			
O	strooiselopslag	beplating	straatklinkers	staaldak					
P	strooiselopslag	beplating	straatklinkers	staaldak					
Q	strooiselopslag	beplating	straatklinkers	staaldak					

Opfok SKOD = Opfok Slachtkuikens Ouder Dieren jonger dan 19 weken.

CODERINGEN

- = speelwaterputje
- = pompbuis
- 9p = 6 stuks 9 kg droogpoederblussers
- CV = gasgestookte CV ketel 20000 k.cal. per stuk
- vt30 = dakventilatoren Ø 30 - 3500 m3
- = voedervijzels 0.5 kw
- = voederspinders 0.5 kw
- = muurventilatoren - 40000 m3
- vt45 = dakventilatoren Ø 45 - 8000 m3
- = hete luchtkachels 97.5 kw
- = steunventilator 0.5 kw
- = noodagregaat op dieselolie 80 kw

0174