
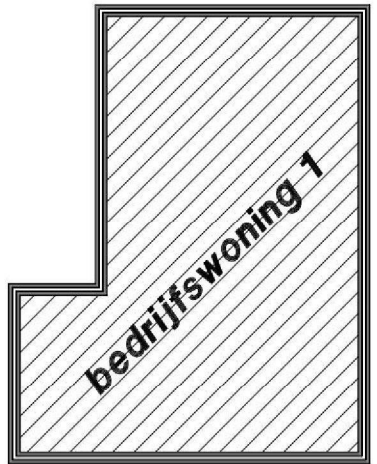
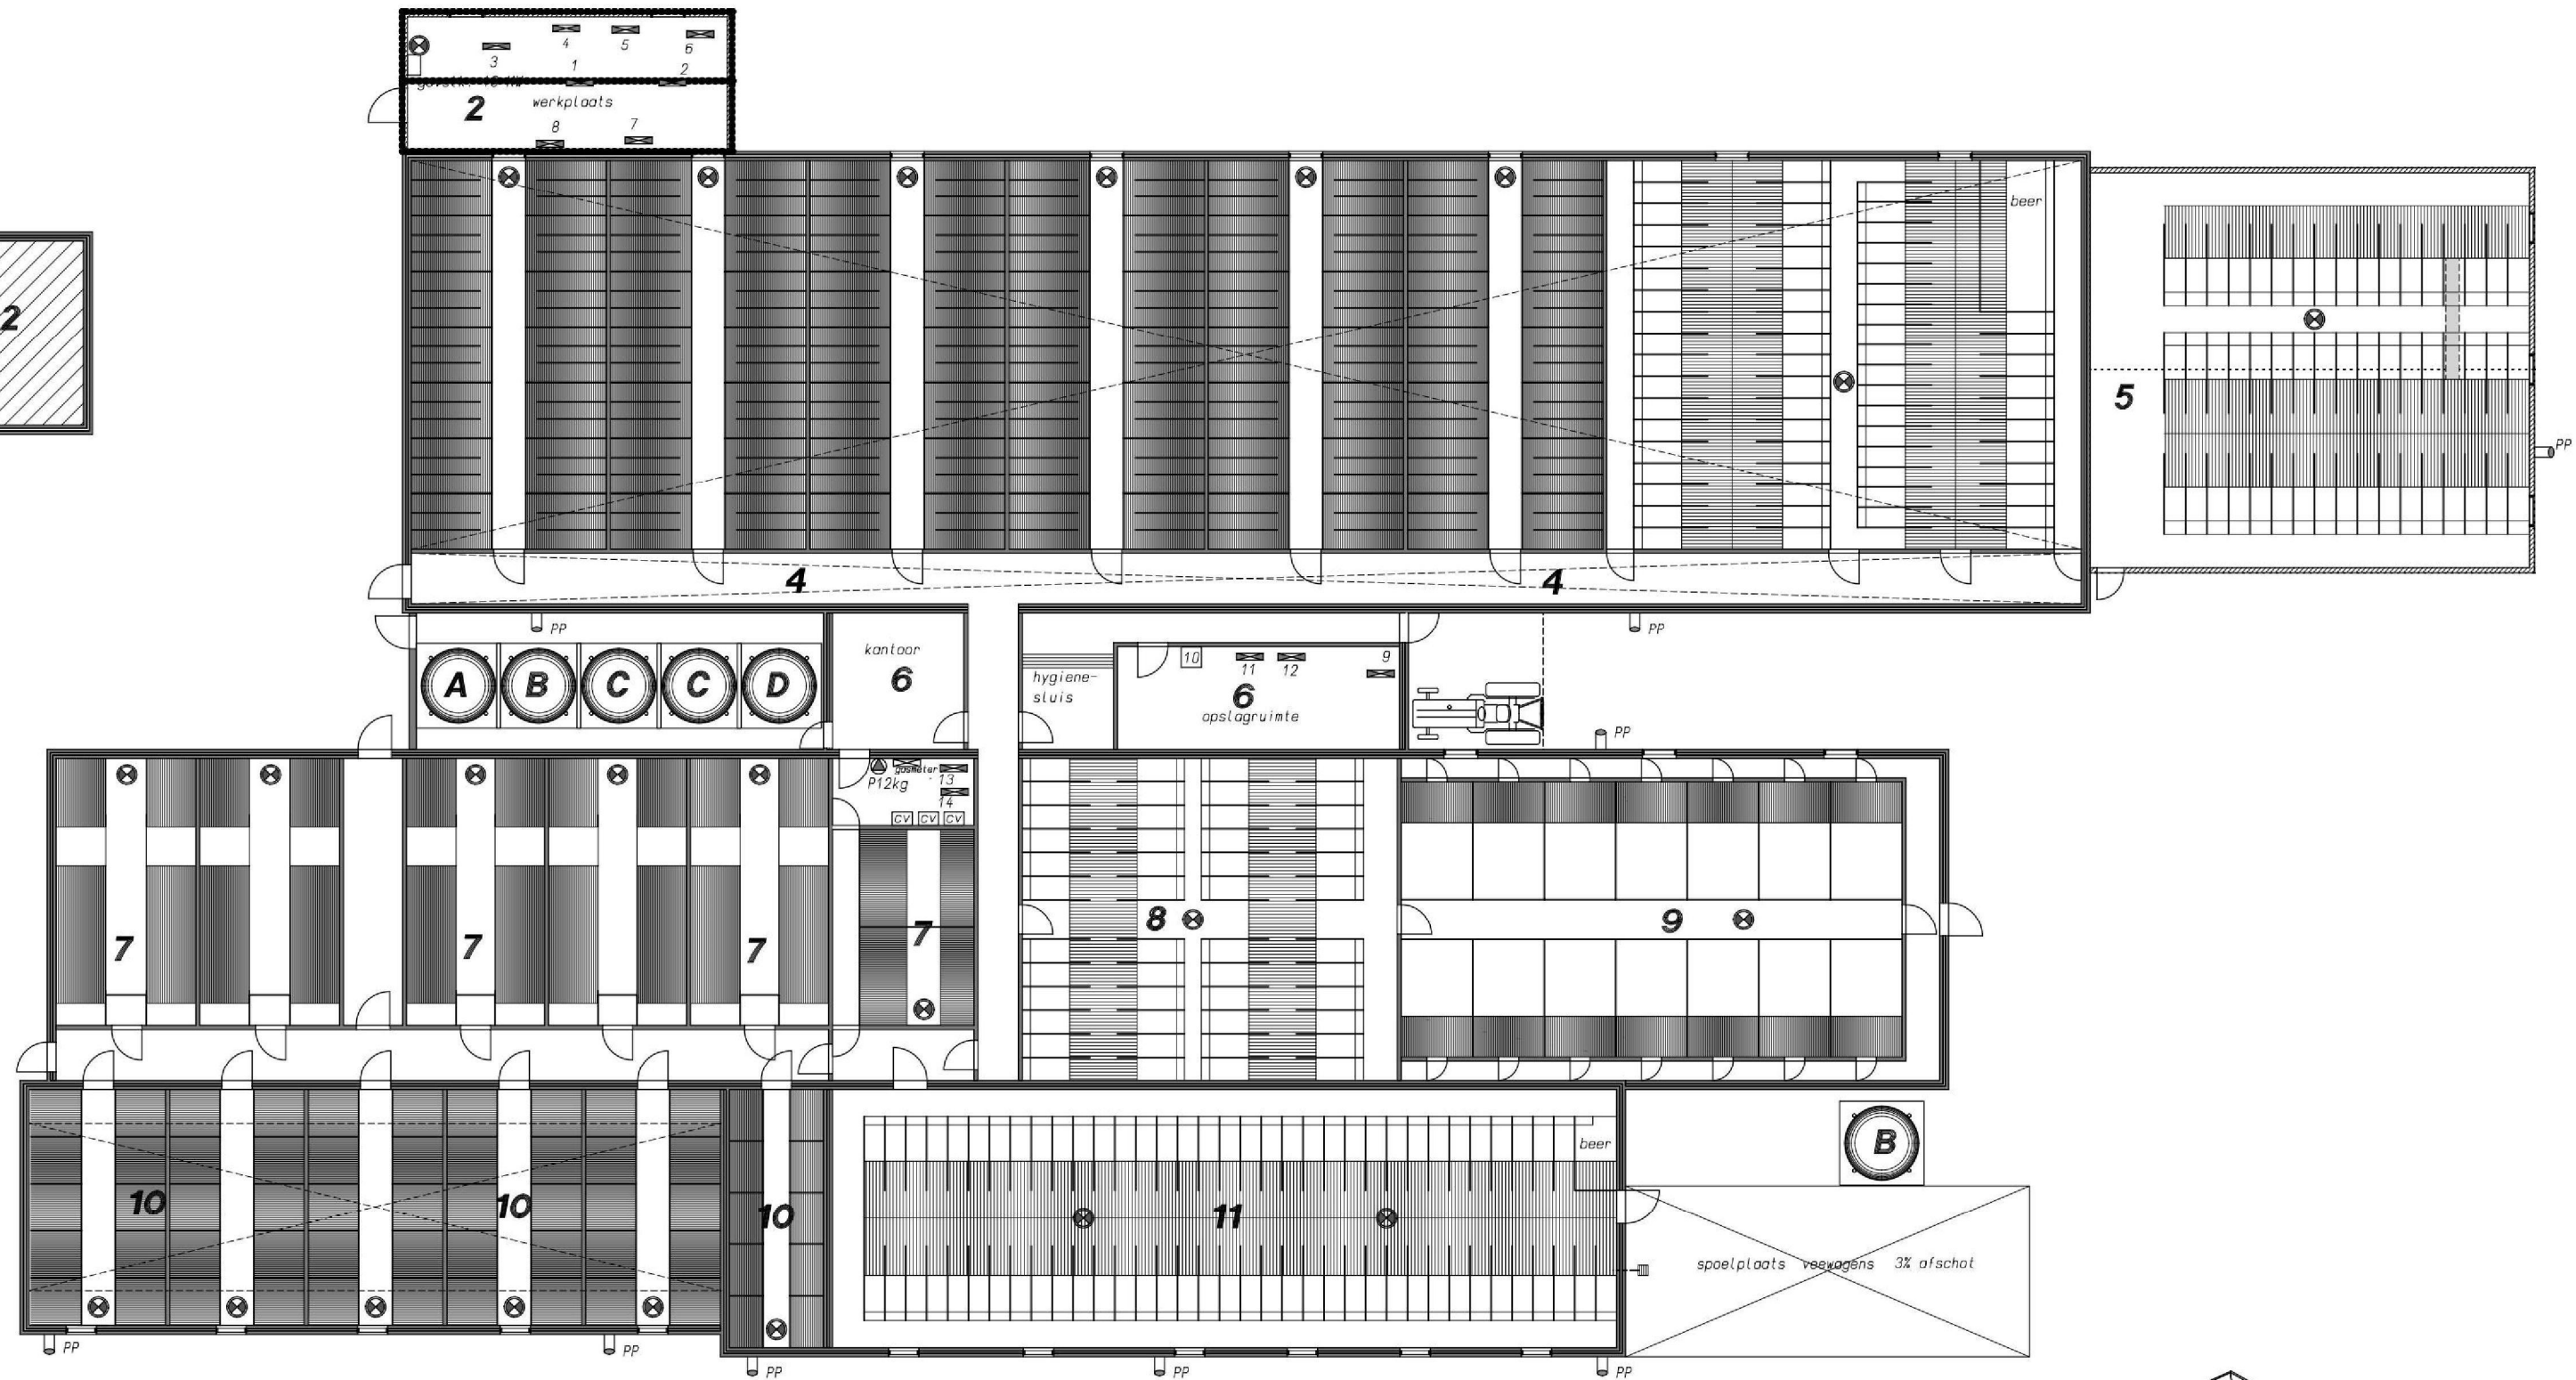
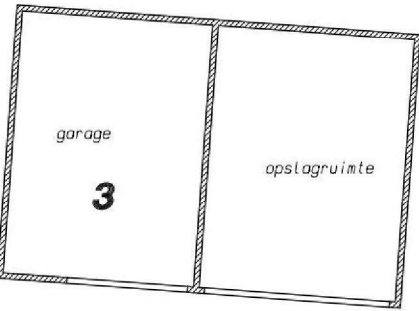


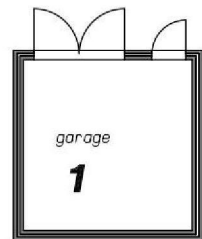

Gebouw/Afdeling: 1	
dak	: golfplaten
wanden	: baksteen
vloer	: beton
ventilatie	: 1 st. a 0.22 KW, 1 a 0.31 KW
drijfweestk. inh.	: 855 M³
aantal ligpl.	: (garage)
Groen Label	:

Gebouw/Afdeling: 2	
dak	: golfplaten
wanden	: hout
vloer	: beton
ventilatie	: 1 st. a 0.31 KW
drijfweestk. inh.	: 71 M³
aantal ligpl.	: (werkplaats)
Groen Label	:

Gebouw/Afdeling: 3	
dak	: golfplaten
wanden	: baksteen
vloer	: beton
ventilatie	: 1 st. a 0.31 KW
drijfweestk. inh.	: 71 M³
aantal ligpl.	: (garage, opslag)
Groen Label	:

Gebouw/Afdeling: 4	
dak	: golfplaten
wanden	: baksteen
vloer	: beton
ventilatie	: 1 st. a 0.31 KW
drijfweestk. inh.	: 855 M³
aantal ligpl.	: 84 kraanhokken, 64 zeugen, 1 beer
Groen Label	:

Gebouw/Afdeling: 5	
dak	: golfplaten
wanden	: baksteen
vloer	: beton
ventilatie	: 1 st. a 0.31 KW
drijfweestk. inh.	: 71 M³
aantal ligpl.	: 51 zeugen
Groen Label	:

Gebouw/Afdeling: 6	
dak	: bitumen
wanden	: baksteen
vloer	: beton
ventilatie	: 1 st. a 0.31 KW
drijfweestk. inh.	: 71 M³
aantal ligpl.	: (hygiënesluis, kantoor, opslagruimte)
Groen Label	:

Gebouw/Afdeling: 7	
dak	: golfplaten
wanden	: baksteen
vloer	: beton
ventilatie	: 1 st. a 0.31 KW
drijfweestk. inh.	: 88.5 M³
aantal ligpl.	: 530 biggen
Groen Label	:



Gebouw/Afdeling: 8	
dak	: golfplaten
wanden	: baksteen
vloer	: beton
ventilatie	: 1 st. a 0.31 KW
drijfweestk. inh.	: 88.5 M³
aantal ligpl.	: 48 zeugen
Groen Label	:

Gebouw/Afdeling: 9	
dak	: golfplaten
wanden	: baksteen
vloer	: beton
ventilatie	: 1 st. a 0.31 KW
drijfweestk. inh.	: 88.5 M³
aantal ligpl.	: 56 opkoezeugen
Groen Label	:

Gebouw/Afdeling: 10	
dak	: golfplaten
wanden	: baksteen
vloer	: beton
ventilatie	: 1 st. a 0.31 KW
drijfweestk. inh.	: 73 M³
aantal ligpl.	: 540 gesp. biggen
Groen Label	:

Gebouw/Afdeling: 11	
dak	: golfplaten
wanden	: baksteen
vloer	: beton
ventilatie	: 1 st. a 0.31 KW
drijfweestk. inh.	: 124 M³
aantal ligpl.	: 70 zeugen, 1 beer
Groen Label	:

renvooi		KW
1:	viakbank	2
2:	vandiktebank	4.5
3:	zaagmachine	1.5
4:	stafzuiging	0.85
5:	langgatboor	1
6:	draailbank	0.5
7:	slijpsteen	0.2
8:	slijpsteen	0.3
9:	waterpomp	1
10:	gew. besch. middenkast max. 15 kg.	4
11:	lastrafa	3.5
12:	hogedrukreiniger	4
13:	hogedrukreiniger	4
14:	agregaat (noodstroom) 20 KW	
3 st. a 35 kw, gevelk. 10 KW		
traktor 40 PK =		29.6 KW
A voedersilo (polyester) 2 ton		
B voedersilo (polyester) 7 ton 2x		
C voedersilo (polyester) 10 ton 2x		
D voedersilo (polyester) 12 ton 2x		

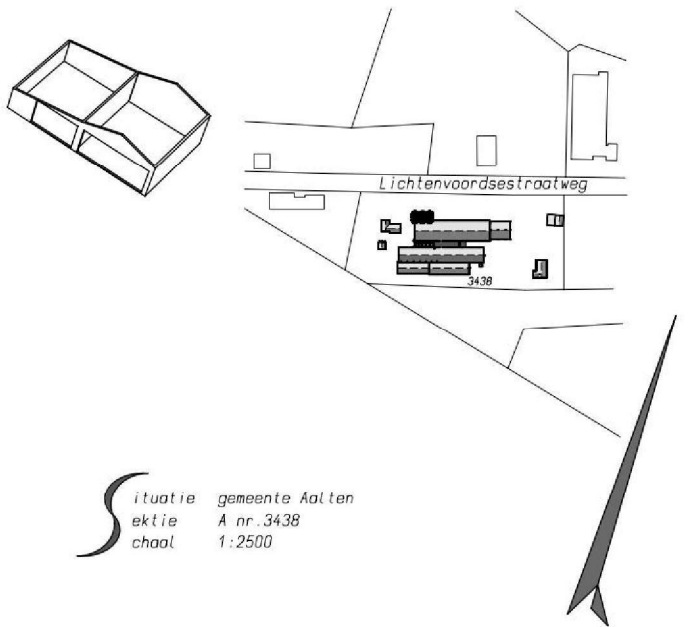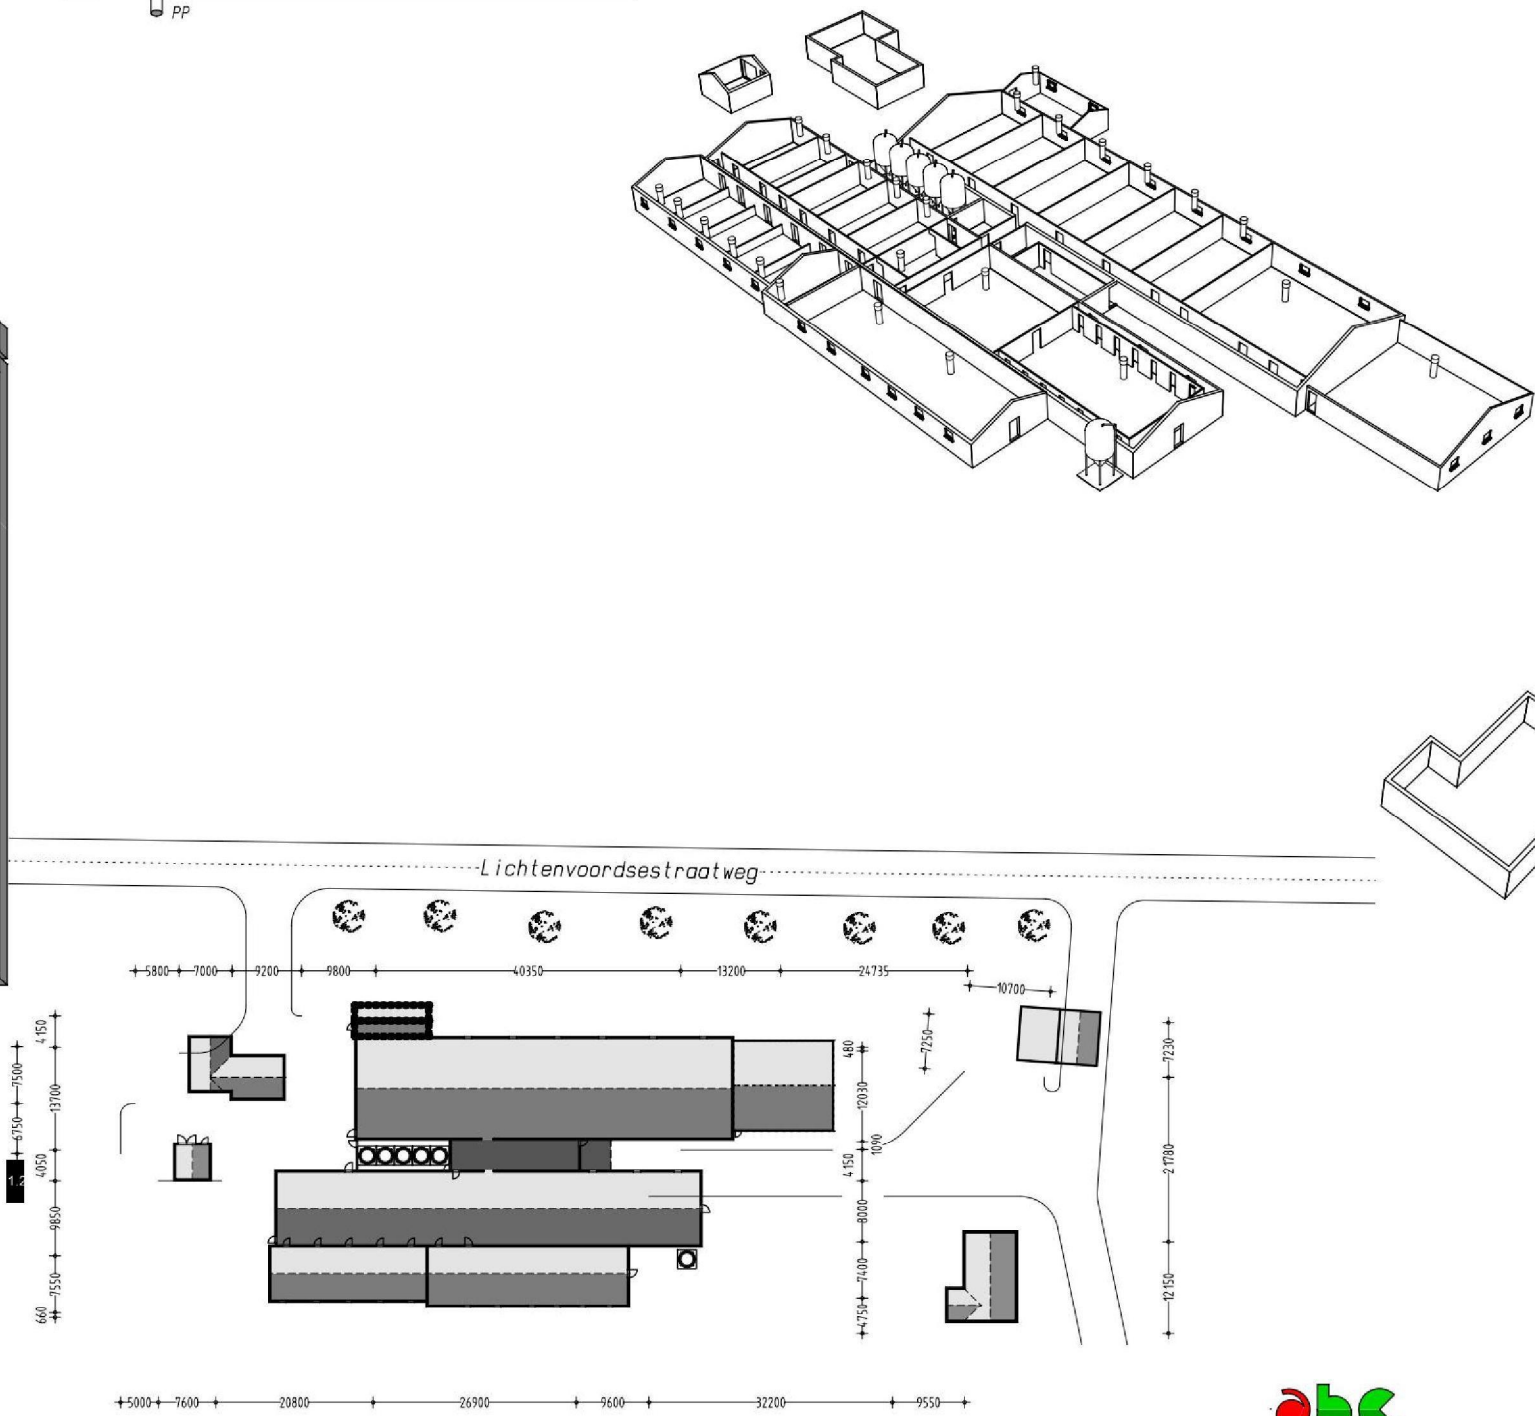

Situatie gemeente Aalten
ekkie A nr. 3438
chaal 1:2500

opdrachtgever: Maatschap Luiten
Lichtenvoordsestraatweg 100 a
7121 RE Aalten
betreft: Wet Milieubeheer (wijziging inrichting)
handt:

school: 1:100
get.: adriaan
formaat: 841x1260
tek.nr.:
datum: 27-04-1999
d.d.gew.: 28-05-1999

AG bouwkundig ontwerp- en adviesbureau
adriaan klein gunnewiek
dorpstraat 6, 7156 LL beltrum
tel.: 5126
fax: 5126
e-mail: akg.bouw@wxs.nl