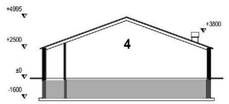

Doorsnede AA

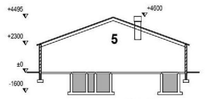

Doorsnede BB

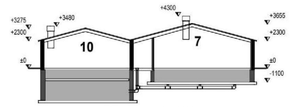

Doorsnede CC

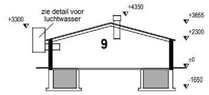

Doorsnede DD

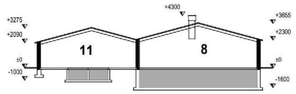

Doorsnede EE

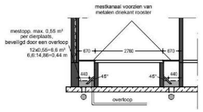

Doorsnede KK (1:100)
BWL 2010.08.V2

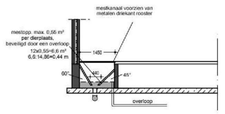

Doorsnede LL (1:100)
BWL 2010.08.V2

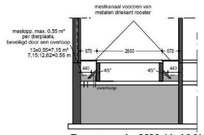

Doorsnede MM (1:100)
BWL 2010.08.V2

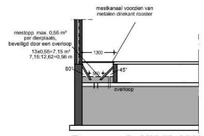

Doorsnede NN (1:100)
BWL 2010.08.V2

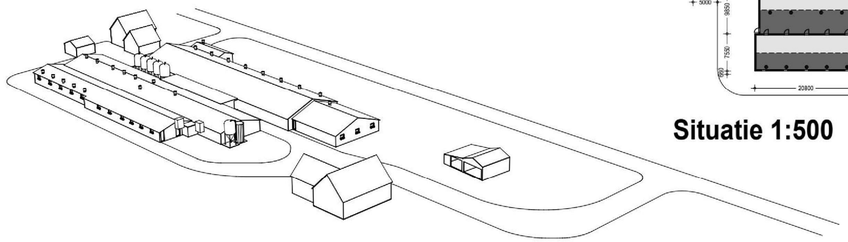

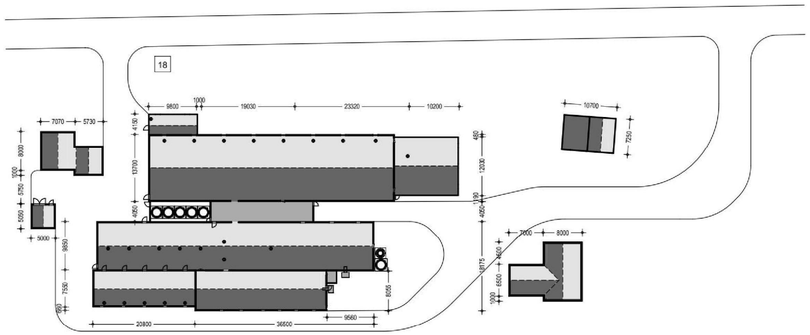

Situatie 1:500

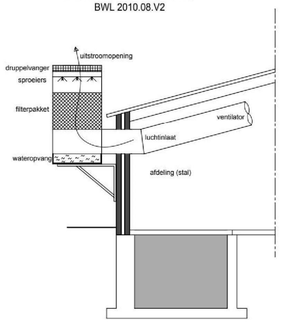

Detail luchtwasunit (1:50)

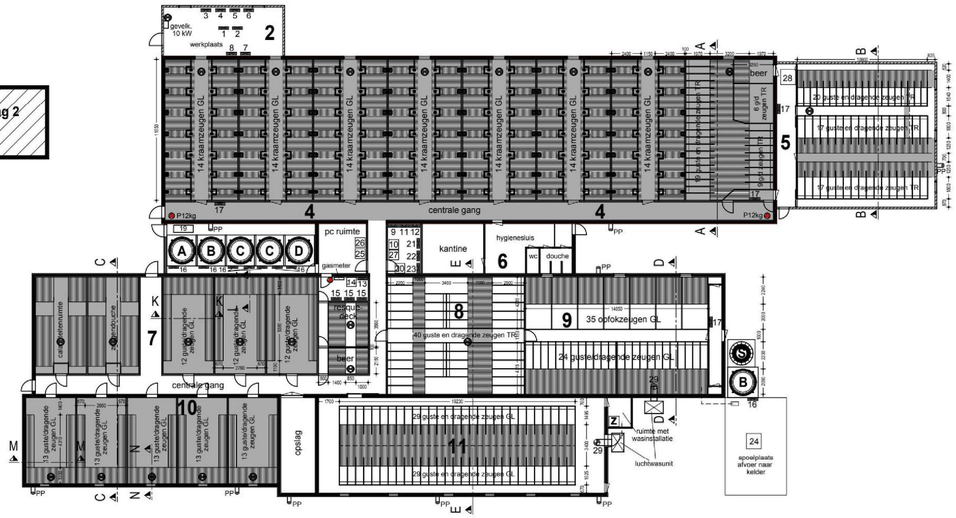

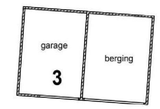

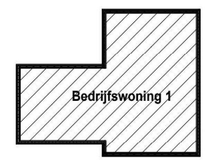

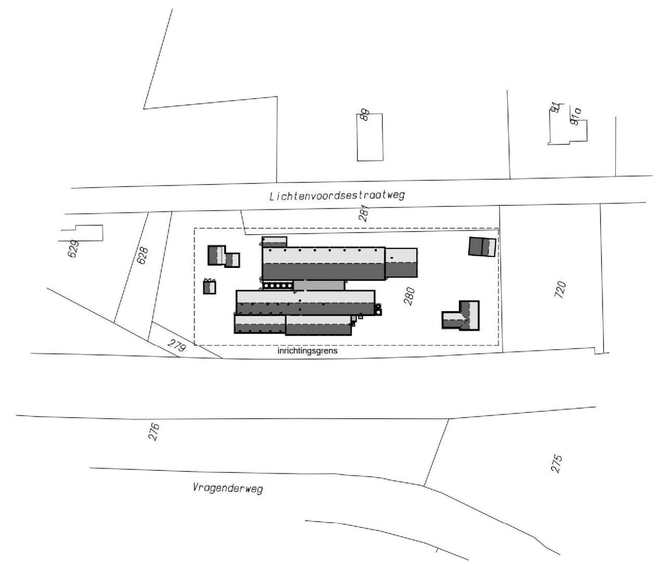

Gebouw / Afdeling: 1

functie	:	garage
dak	:	golfplaten
wanden	:	baksteen
vloer	:	beton
ventilatie	:	natuurlijke ventilatie
drijfmestk.inh.	:	n.v.t.
aantal ligpl.	:	n.v.t.

Gebouw / Afdeling: 2

functie	:	werkplaats
dak	:	golfplaten
wanden	:	hout
vloer	:	beton
ventilatie	:	1x Ø45 à 0,31 KW
drijfmestk.inh.	:	n.v.t.
aantal ligpl.	:	n.v.t.

Gebouw / Afdeling: 3

functie	:	garage / berging
dak	:	golfplaten
wanden	:	baksteen
vloer	:	beton
ventilatie	:	natuurlijke ventilatie
drijfmestk.inh.	:	n.v.t.
aantal ligpl.	:	n.v.t.

Gebouw / Afdeling: 4

functie	:	varkensstal
dak	:	golfplaten
wanden	:	baksteen
vloer	:	beton
ventilatie	:	8x Ø50 à 0,35 KW = 2,8 KW
drijfmestk.inh.	:	855 m3
aantal ligpl.	:	98 kraamzeugen GL 34 guste/dragende zeugen 1 dekbeer
groen label nr.	:	BWL 2010.07.V1

Gebouw / Afdeling: 5

functie	:	zeugenstal
dak	:	golfplaten
wanden	:	baksteen
vloer	:	beton
ventilatie	:	1x Ø50 à 0,35 KW
drijfmestk.inh.	:	71 m3
aantal ligpl.	:	54 guste en dragende zeugen

Gebouw / Afdeling: 6

functie	:	pc ruimte / berging
dak	:	bitumen
wanden	:	baksteen
vloer	:	beton
ventilatie	:	natuurlijke ventilatie
drijfmestk.inh.	:	n.v.t.
aantal ligpl.	:	n.v.t.

Gebouw / Afdeling: 7

functie	:	zeugenstal
dak	:	golfplaten
wanden	:	baksteen
vloer	:	beton
ventilatie	:	6x Ø50 à 0,35 KW = 2,1 KW
drijfmestk.inh.	:	88 m3
aantal ligpl.	:	36 guste/dragende zeugen GL 1 dekbeer TR
groen label nr.	:	BWL 2010.08.V2

Gebouw / Afdeling: 8

functie	:	varkensstal
dak	:	golfplaten
wanden	:	baksteen
vloer	:	beton
ventilatie	:	1x Ø50 à 0,35 KW
drijfmestk.inh.	:	58 m3
aantal ligpl.	:	40 guste en dragende zeugen TR
groen label nr.	:	-

Gebouw / Afdeling: 9

functie	:	zeugenstal
dak	:	golfplaten
wanden	:	baksteen
vloer	:	beton
ventilatie	:	luchtwasser
drijfmestk.inh.	:	58 m3
aantal ligpl.	:	24 guste/dragende zeugen GL 35 opfokzeugen GL
groen label nr.	:	BWL 2010.26.V1

Gebouw / Afdeling: 10

functie	:	zeugenstal
dak	:	golfplaten
wanden	:	baksteen
vloer	:	beton
ventilatie	:	5x Ø50 à 0,35 KW = 1,75 KW
drijfmestk.inh.	:	73 m3
aantal ligpl.	:	65 guste/dragende zeugen GL
groen label nr.	:	BWL 2010.08.V2

Dieraantallen per stal

stal nr:	Diercategorie	Code	Aantal	m³
1:	garage	-		
2:	werkplaats	-		
3:	berging / garage	-		
4:	kraamzeugen	GL	98	855
	guste en dragende zeugen	TR	34	
	beer	TR	1	
5:	guste en dragende zeugen	TR	54	71
6:	pc ruimte / berging	-		
7:	guste en dragende zeugen	GL	36	88
	dekbeer	TR	1	
8:	guste en dragende zeugen	TR	40	58
9:	guste en dragende zeugen	GL	24	58
	opfokzeugen	GL	35	
10:	guste en dragende zeugen	GL	65	73
11:	guste en dragende zeugen	GL	58	124

Totale kelderinhoud v/h bedrijf: 1327 m³

Gebouw / Afdeling: 11

functie	:	zeugenstal
dak	:	golfplaten
wanden	:	baksteen
vloer	:	beton
ventilatie	:	luchtwasser
drijfmestk.inh.	:	124 m3
aantal ligpl.	:	58 guste en dragende zeugen GL
groen label nr.	:	BWL 2010.26.V1

renvooi

		KW p/st.	KW totaal			KW p/st.	KW totaal
1	Vlakbank		2	15	CV - ketel 3 stuks	35	105
2	Vandiktebank		4.5	16	Vijzels 8 stuks à 0,75 KW		6
3	Zaagmachine		1.5	17	Voermachine 4 stuks	1.5	6
4	Stofafzuiging		0.85	18	Kadaverafhaalplaats (1:500)		
5	Langgatboor		1	19	Kadaverkoeling		
6	Draaibank		0.5	20	Noodstroomaggregaat		40Kva
7	Slijpsteen		0.2	21	Compressor		4
8	Slijpsteen		0.3	22	Handgereedschap		10
9	Waterpomp		1	23	Lasapparaat		4Kva
10	Gew.besch.middelenkast max. 15 kg.			24	Spoelplaats		
11	Lastrafo		4	25	Medicijnen kast		
12	Hogedrukreiniger		3.5	26	Opslag reinigingsmiddelen		
13	Hogedrukreiniger		4	27	Opslag ontsmettingsmiddelen		
14	Aggregaat (noodstroom) 20 KW		20	28	Opslag stro en strooisel		
				29	Ventilator luchtwasser 2 stuks	0.35	0.70

A Voedersilo (polyester) 2 ton
B Voedersilo (polyester) 7 ton 2 stuks
C Voedersilo (polyester) 10 ton 2 stuks
D Voedersilo (polyester) 12 ton 2 stuks
S Spuiwater opslag (polyester) 40 m3
Z Zuuropslag in container 1 m³

Brandblusser 3 stuks

Traktor 40 PK = 29.6 KW

Situatie Kadastrale gemeente Aalten
Sektie N nr: 280
Schaal 1:2000

wik ADVIESGROEP
5.1.2e
Agrarisch adviseur
Heelweg 6
7156 NJ Beltrum
Telefoon 5.1.2e
Fax: 0544-481748
www.wik-adviesgroep.nl

COOPS MENGVOEDERS bv
DORPSSTRAAT 102 - 7025 AG HALLE
5.1.2e te Molder
Privé:
Tel.: 5.1.2e
Fax 5.1.2e
Mobiel 5.1.2e
Dorpsstraat 102
7025 AG Halle
Tel 5.1.2e
Fax 5.1.2e
martin@coopsmengvoeders.nl

opdrachtgever: Luiten-Ormel VOF
Lichtenvoordsestraatweg 100a
7121 RE Aalten
telefoon: 5.1.2e

betreft: Melding activiteitenbesluit

projektnummer: 2015-091			
schaal: 1:200	formaat: 700 x 1050	datum :	27-04-1999
get. : 5.1.2e	tek.nr.: MV 1	d.d.gew.:	09-12-2010
			07-04-2011
			05-06-2015
			01-07-2015
			17-11-2015
			17-12-2015

Pit bouwadvies
Dorpsstraat 4a
7156 LL Beltrum
T 5.1.2e
W www.pitbouwadvies.nl
E info@pitbouwadvies.nl

Tekeningen en adviezen van Pit bouwadvies zijn gemaakt op basis van de meest actuele kennis en ervaringen uit onderzoek en praktijk. Pit bouwadvies is niet aansprakelijk voor schade die ontstaat door toepassing en uitvoering van deze tekeningen en adviezen.
© Copyright Pit 0209

44339913