

College van GS van Gelderland  
Afdeling Vergunningen / Team WON  
Postbus 9090  
6800 GX ARNHEM

Anthonie Fokkerstraat 1a  
3772 MP Barneveld  
T: 5.1.2e  
F: (0342) 47 42 81  
E: info@vanwestreenen.nl

Varsseveldseweg 65d  
7131 JA Lichtenvoorde  
T: 5.1.2e  
F: (0544) 37 83 64  
E: info@vanwestreenen.nl

**Uw kenmerk** :  
**Ons kenmerk** : WS/nb-0412  
**Inzake** : aanvraag vergunning veehouderij locatie Weerkampweg 1-3 te  
Meddo  
**Betreft** : vergunning Natuurbeschermingswet 1998

Lichtenvoorde, 15 mei 2012

Geachte heer / mevrouw,

Hierbij ontvangt u in 4-voud de aanvraag op grond van artikel 19, lid d van de  
Natuurbeschermingswet 1998 voor de veehouderij van de heer 5.1.2e aan de Weerkampweg 1-3 te  
Winterswijk-Meddo.

Ik verzoek u om de ontvangst van deze aanvraag schriftelijk te bevestigen en om 5.1.2e en  
ondergetekende schriftelijk op de hoogte te houden van de ontwikkelingen in de procedure.

Ik vertrouw erop u hiermee voldoende te hebben geïnformeerd. Heeft u vragen of opmerkingen, dan  
kunt u natuurlijk altijd even contact opnemen.

Met vriendelijke groet,  
VanWestreenen b.v.

5.1.2e

5.1.2e



05-05-2012

**VANWESTREENEN**

ADVISEURS VOOR HET BUITENGEBIED

Anthonie Fokkerstraat 1a  
3772 MP Barneveld

T: 5.1.2e

F: 5.1.2e

E: info@vanwestreenen.nl

Varsseveldseweg 65d  
7131 JA Lichtenvoorde

T: (0544) 37 97 37

F: (0544) 37 83 64

E: info@vanwestreenen.nl

# Aanvraag vergunning Natuurbeschermingswet

Aanvrager:

De 5.1.2e

**Weerkampweg 1-3  
7104 GB WINTERSWIJK-MEDDO**





15-05-2012

**VAN WESTREENEN**

ADVISEURS VOOR HET BUITENGEBIED

## INHOUDSOPGAVE

*Uitwerking van de aanvraag op grond van artikel 19, lid d van de Natuurbeschermingswet 1998 voor de veehouderij van de heer **5.1.2e** aan de Weerkampweg 1-3 te Winterswijk-Meddo.*

**AANVRAAGFORMULIER PROVINCIE GELDERLAND .....3**

**TOELICHTING AANVRAAG .....4**

**BIJLAGEN .....13**

|           |                                                                                    |    |
|-----------|------------------------------------------------------------------------------------|----|
| BIJLAGE 1 | GEGEVENS VERGUNNING D.D. 24 JUNI 1997 + MILIEU NEUTRALE MELDING D.D. 10 MAART 2000 | 14 |
| BIJLAGE 2 | LIGGING VEEHOUDERIJ T.O.V. NATURA 2000                                             | 15 |
| BIJLAGE 3 | BEOORDELINGSPUNTEN AAGRO-STACKS                                                    | 17 |
| BIJLAGE 4 | PLATTEGRONDTEKENING GEWENSTE BEDRIJFSOPZET                                         | 19 |



05-05-2012

**VAN WESTREENEN**

ADVISEURS VOOR HET BUITENGEBIED

# **AANVRAAGFORMULIER PROVINCIE GELDERLAND**



**AANVRAAGFORMULIER AGRARISCHE BEDRIJVEN****Vergunning ex artikel 16 en 19d Natuurbeschermingswet 1998****Natura 2000-gebieden en Beschermde Natuurmonumenten****Algemene aanwijzingen:**

- *Gedeputeerde Staten van Gelderland moeten aan de hand van dit aanvraagformulier en bijgevoegde informatie beslissen of u de gevraagde vergunning kunt krijgen. Het is daarom erg belangrijk dat u het formulier juist en volledig invult en dat u de juiste bijlagen erbij doet. Alleen volledig ingevulde formulieren worden in behandeling genomen.*
- *Dit aanvraagformulier moet **met bijlagen in 4-voud** worden ingediend bij:  
Het College van Gedeputeerde Staten van Gelderland  
Afdeling Vergunningverlening, team WON  
Postbus 9090  
6800 GX Arnhem*
- *Voor Natura 2000-gebieden buiten de provincie Gelderland dient u bij de betreffende provincie separaat een aanvraag in te dienen.*

*Informatie over de Natuurbeschermingswet 1998 en de Natura 2000-gebieden kunt u vinden op de website van de provincie Gelderland ([www.gelderland.nl](http://www.gelderland.nl) > Landelijk gebied > Natuur > Regelgeving > Natuurbeschermingswet (Natura 2000)) en van het Ministerie van EL&I ([www.rijksoverheid.nl](http://www.rijksoverheid.nl)).*

**1 AANVRAGER****1.1 Gegevens aanvrager**Naam: De 5.1.2e

Adres: Weerkampweg 1

Postcode en Plaats: 7104 GB WINTERSWIJK-MEDDO

Telefoon: -

Mobiele telefoon: -

E-mail: -

**1.2 Gegevens contactpersoon/adviseur (indien anders dan aanvrager)**Naam: VanWestreenen B.V. 5.1.2e MSc)

Adres: Varsseveldseweg 65-d

Postcode en Plaats: 7131 JA LICHTENVOORDE

Telefoon: 0544-379737

Mobiele telefoon: -

E-mail: 5.1.2e@vanwestreenen.nl

**2 LOKATIE BEDRIJF EN HET NATURA 2000-GEBIED/BESCHERMD NATUURMONUMENT****2.1 Lokatie agrarisch bedrijf**

Is het adres van de aanvrager tevens het adres van het agrarisch bedrijf?

☐ Ja

☒ Nee, Adres: Weerkampweg 1-3

Postcode/Plaats: 7104 GB WINTERSWIJK-MEDDO

**2.2 In welke gemeente ligt het agrarisch bedrijf waarvoor een vergunning wordt**

Gemeente: Winterswijk

**2.3 Op welk Natura 2000-gebied(en) (zie bijlage) /Beschermd(e) natuurmonument(en) heeft deze aanvraag betrekking en wat is de afstand tot deze gebieden?**

| Naam beschermd gebied | Afstand in meters |
|-----------------------|-------------------|
| Korgenburgerveen      | circa 700 meter   |
|                       |                   |
|                       |                   |
### 3 OMSCHRIJVING RELEVANTE SITUATIES

#### 3.1 Waarvoor wordt een vergunning aangevraagd?

Maximaal 1 optie aankruisen.

#### AANVRAAG OP BASIS VAN BESTAANDE RECHTEN

☐ **WEL** eerder een Natuurbeschermingswetvergunning voor de locatie, dan:

Verandering van de veebezetting en/of staltype in de nabijheid\* van een Natura 2000-gebied waarbij er geen toename is van de depositie ten opzichte van een eerder verleende Natuurbeschermingswetvergunning of Verklaring van geen bedenkingen.

##### Vereiste bijlagen:

- Kopie van eerder verleende Natuurbeschermingswetvergunning/Omgevingsvergunning met verklaring van geen bedenkingen. (Eventueel kan volstaan worden met de vermelding van het zaaknummer.)
- Vigerende vergunning Wet milieubeheer (alleen besluit) /melding Besluit landbouw milieubeheer met bijbehorende milieutekening op het moment van deze aanvraag.
- Een milieutekening van de aangevraagde situatie van het bedrijf waarop de emissiepunten van het bedrijf zijn aangegeven (stallen, ventilatiepunten, locatie mestopslag, enz.).
- Bij luchtwasser ook een dimensioneringsplan bijvoegen.

##### Maak een keuze uit de volgende bijlage:

- AAgro-Stacksberekeningen bijgevoegd:
  - ☐ Ja
  - ☐ Nee, u dient de volgende tabellen in te vullen

☒ **NIET** eerder een Natuurbeschermingswetvergunning voor de locatie, dan:

Verandering van de veebezetting en/of staltype in de nabijheid\* van een Vogel- en/of Habitatrichtlijngebied, waarbij er geen toename is van de depositie ten opzichte van de vergunde situatie op 24 maart 2000 respectievelijk 7 december 2004. Een overzicht van alle Vogel- en habitatrichtlijngebieden zit in de bijlage.

##### Vereiste bijlagen:

##### Voor alle Habitatrichtlijngebieden:

- Vigerende vergunning Wet milieubeheer/melding Besluit landbouw milieubeheer op 7 december 2004 met bijbehorende milieutekening.

##### Voor alle Vogelrichtlijngebieden:

- Vigerende vergunning Wet milieubeheer/melding Besluit landbouw milieubeheer op 24 maart 2000 met bijbehorende milieutekening op het moment van deze aanvraag.

##### Voor alle gebieden geldt:

- Vigerende vergunning Wet milieubeheer/melding Besluit landbouw milieubeheer met bijbehorende milieutekening op het moment van deze aanvraag.
- Een milieutekening aangevraagde situatie van het bedrijf waarop de emissiepunten van het bedrijf zijn aangegeven (stallen, ventilatiepunten, locatie mestopslag, enz.).
- Bij luchtwasser ook een dimensioneringsplan bijvoegen.

##### Maak een keuze uit de volgende bijlage:

- AAgro-Stacksberekeningen bijgevoegd:
  - ☒ Ja
  - ☐ Nee, u dient de volgende tabellen in te vullen

\* In de nabijheid: U dient in ieder geval alle Natura 2000-gebieden binnen een straal van 10 kilometer mee te nemen.

**AANVRAAG OP BASIS VAN STIKSTOFVERORDENING**

☐ Aanvraag **onder** de drempelwaarde, dan

Uitbreiding of nieuwvestiging onder de drempelwaarde.

**Vereiste bijlagen:**

- Vigerende vergunning Wet milieubeheer/melding Besluit landbouw milieubeheer met bijbehorende milieutekening op het moment van deze aanvraag.
- Een milieutekening van de aangevraagde situatie voor het bedrijf waarop de emissiepunten van het bedrijf zijn aangegeven (stallen, ventilatiepunten, doorsnede stallen en luchtwassers, enz.).
- Bij luchtwasser ook een dimensioneringsplan bijvoegen.

**Maak een keuze uit de volgende bijlage:**

- AAgro-Stacksberekeningen bijgevoegd:
  - ☐ Ja
  - ☐ Nee, u dient de volgende tabellen in te vullen

☐ Aanvraag **boven** de drempelwaarde, verzoek om saldering.

Wijziging bedrijfssituatie of nieuwvestiging boven de drempelwaarde, **VERZOEK OM SALDERING.**

De aanvraag betreft een nieuwvestiging? ☐ Wel

☐ Niet

**Vereiste bijlagen:**

- Vigerende vergunning Wet milieubeheer/melding Besluit landbouw milieubeheer met bijbehorende milieutekening op het moment van deze aanvraag (niet bij nieuwvestiging).
- Vigerende vergunning Wet milieubeheer/melding Besluit landbouw milieubeheer op 24 maart 2000 (voor Vogelrichtlijngebieden) met bijbehorende milieutekening (niet bij nieuwvestiging).
- Vigerende vergunning Wet milieubeheer/melding Besluit landbouw milieubeheer op 7 december 2004 (voor gebieden die alleen zijn aangemeld onder de Habitatrichtlijn) met bijbehorende milieutekening (niet bij nieuwvestiging).
- Vigerende vergunning Wet milieubeheer/melding Besluit landbouw milieubeheer op 1 februari 2009 met bijbehorende milieutekening (niet bij nieuwvestiging).
- Een milieutekening van de aangevraagde situatie voor het bedrijf waarop de emissiepunten van het bedrijf zijn aangegeven (stallen, ventilatiepunten, locatie mestopslag, enz.).
- Bij luchtwasser ook een dimensioneringsplan bijvoegen.

**Maak een keuze uit de volgende bijlage:**

- AAgro-Stacksberekeningen bijgevoegd:
  - ☐ Ja
  - ☐ Nee, u dient de volgende tabellen in te vullen

- ☐ Aanvraag voor bedrijven welke een WM-vergunning hebben gekregen in de periode 24 maart 2000 - 1 februari 2009

Verandering van de veebezetting en/of staltype in de nabijheid van een Habitatrichtlijn- en/of Vogelrichtlijn-gebied waarbij er geen toename is van de depositie ten opzichte van de in de periode tussen 24 maart 2000 en 1 februari 2009 verleende milieuvergunning op basis van de door Arcadis opgestelde **PASSENDE BEOORDELING**.

**Vereiste bijlagen:**

- Vigerende vergunning Wet milieubeheer/melding Besluit landbouw milieubeheer op 1 februari 2009 met bijbehorende milieutekening.
- Vigerende vergunning Wet milieubeheer/melding Besluit landbouw milieubeheer op 24 maart 2000 (voor Vogelrichtlijngebieden) met bijbehorende milieutekening.
- Vigerende vergunning Wet milieubeheer/melding Besluit landbouw milieubeheer op 7 december 2004 (voor gebieden die alleen zijn aangemeld onder de Habitatrichtlijn) met bijbehorende milieutekening.
- Vigerende vergunning Wet milieubeheer/melding Besluit landbouw milieubeheer met bijbehorende milieutekening op het moment van deze aanvraag.
- Een milieutekening van de aangevraagde situatie voor het bedrijf waarop de emissiepunten van het bedrijf zijn aangegeven (stallen, ventilatiepunten, locatie mestopslag, enz.).
- Bij luchtwasser ook een dimensioneringsplan bijvoegen.

**Maak een keuze uit de volgende bijlage:**

- AAgro-Stacksberekeningen bijgevoegd:
  - ☐ Ja
  - ☐ Nee, u dient de volgende tabellen in te vullen



#### 4 VOORWAARDEN EN VERPLICHTINGEN BIJ DE AANVRAAG OP GROND VAN DE NATUURBESCHERMINGSWET 1998

De aanvrager verklaart dat:

- 1 Hij/zij de wijzigingen in de omstandigheden die van belang zijn bij de beoordeling van de vergunningaanvraag, zo spoedig mogelijk doorgeeft aan de provincie Gelderland onder vermelding van het nummer waaronder de aanvraag in behandeling is.
- 2 Hij/zij alle gewenste inlichtingen met betrekking tot de voor de beoordeling en controle benodigde gegevens direct en naar waarheid zal verstrekken aan de met behandeling en controle van de aanvraag en vergunning belaste medewerkers.
- 3 Alle gegevens naar waarheid zijn verstrekt.

Datum: 14 mei 2012

Naam ondertekenaar: 5.1.2e namens 5.1.2e

Functie/hoedanigheid ondertekenaar: adviseur

Handtekening

5.1.2e



**VANWESTREENEN**  
ADVISEURS VOOR HET BUITENGEBIED


# TOELICHTING AANVRAAG



## 1 Algemene gegevens initiatiefnemer

Naam : De 5.1.2e  
 Postadres : Weerkampweg 1  
 7104 GB WINTERSWIJK-MEDDO  
  
 Adres inrichting : Weerkampweg 1-3  
 7104 GB WINTERSWIJK-MEDDO  
 Kadastrale ligging : gem. Winterswijk, sectie S, nummer 436  
 Soort activiteit : het houden van melkrundvee en pluimvee

Een luchtfoto en topografische kaart met daarop de ligging van het bedrijf, zijn in onderstaande figuren opgenomen.

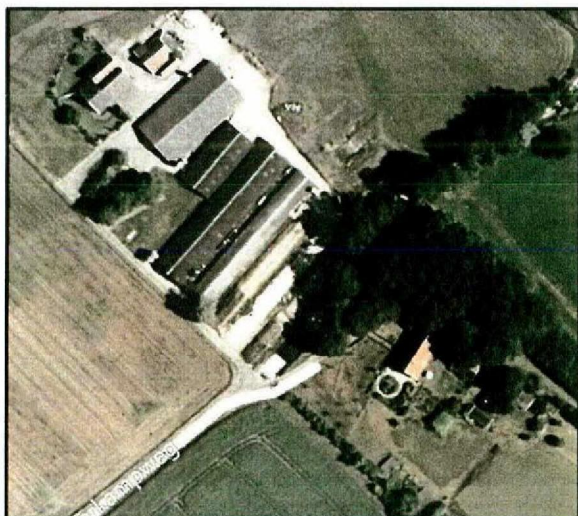

Figuur 1 Luchtfoto veehouderij Weerkampweg 1-3 te Winterswijk-Meddo (bron: Bing Maps)



Figuur 2 Ligging veehouderij Weerkampweg 1-3 te Winterswijk-Meddo (bron: Topografische Atlas Gelderland, 2004)





05-2012

# VAN WESTREENEN

ADVISEURS VOOR HET BUITENGEBIED

## 2 Overzicht vergunde bedrijfssituaties

Voor de veehouderij aan de Weerkampweg 1-3 te Winterswijk-Meddo is op 24 juni 1997 een revisievergunning ingevolge de Wet milieubeheer verleend. Vervolgens is d.d. 10 maart 2000 een melding verandering inrichting (artikel 8.19) op grond van de Wet milieubeheer geaccepteerd. De vigerende vergunning en melding zijn beide in bijlage 1 aan deze aanvraag toegevoegd. Op grond van de milieuvergunning (incl. de melding) mocht binnen de veehouderij ten tijde van de referentiedatum 7 december 2004 onderstaande veebezetting worden gehouden.

**Tabel 1 Overzicht vergunde veebezetting // ammoniakemissie**

| Stal          | Omschrijving diercategorie                                                 | Diercat.<br>RAV | Aantal<br>dieren | NH3 /<br>dier | Totaal kg<br>NH3 |
|---------------|----------------------------------------------------------------------------|-----------------|------------------|---------------|------------------|
| 3             | Melk- & kalfkoeien<br>- traditionele huisvesting // permanent opstallen    | A 1.100.2       | 70               | 11,0          | 770,0            |
| 3             | Vrouwelijk jongvee<br>- traditionele huisvesting                           | A 3             | 50               | 3,9           | 195,0            |
| 6 & 7         | Opfokhennen en -hanen van legrassen<br>- open mestopslag onder de batterij | E 1.1           | 72.600           | 0,045         | 3.267,0          |
| <b>Totaal</b> |                                                                            |                 |                  |               | <b>4.232,0</b>   |

- Ammoniakemissiefactoren op basis van de geldende Regeling ammoniak en veehouderij

### Gegevens per stal

- Stal 3:
  - Natuurlijke ventilatie/ diameter: 0,5 m
  - Hoogte uitstootpunt: 1,5 m
  - Gemiddelde gebouwhoogte:
  - Uittreedsnelheid: 0,4 m/s (standaard bij natuurlijke ventilatie)
- Stal 6:
  - Mechanische ventilatie/ totale diameter: 3,13 m
  - Hoogte uitstootpunt: 1,7 m (horizontaal)
  - Gemiddelde gebouwhoogte: 3,7 m
  - Uittreedsnelheid: 0,4 m/s (standaard bij mechanisch // horizontaal uitstroom)
- Stal 7:
  - Mechanische ventilatie/ totale diameter: 2,8 m
  - Hoogte uitstootpunt: 1,5 m (horizontaal)
  - Gemiddelde gebouwhoogte: 2,9 m
  - Uittreedsnelheid: 0,4 m/s (standaard bij mechanisch // horizontale uitstroom)



05-2012

# VAN WESTREENEN

ADVISEURS VOOR HET BUITENGEBIED

## Uitgangspunten berekening ammoniakdepositie vergunde bedrijfssituatie

- De ammoniakdepositie op het natuurgebied 'Korenburgerveen' is berekend met behulp van het programma Aagro-stacks;
- De ligging van onderhavige veehouderij ten opzichte van het natuurgebied is weergegeven op een luchtfoto (zie bijlage 2);
- In het natuurgebied 'Korenburgerveen' zijn 10 beoordelingspunten als uitgangspunt gehanteerd. Een kaart met de beoordelingspunten (en bijbehorende habitattypen) is als bijlage 3 toegevoegd.

## Aagro-stacksberekening vergunde bedrijfsopzet

Naam van de berekening : vergunde bedrijfsopzet (conform tabel 1)  
Gemaakt op : 3-05-2012 9:25:11  
Zwaartepunt X: 244,100 Y: 445,900  
Berekende ruwheid : 0,23 m

### Emissie Punten:

| Volgnr. | BronID | X-coord. | Y-coord. | Hoogte | Gem.geb.<br>hoogte | Diam. | Uittr.<br>snelheid | Emissie |
|---------|--------|----------|----------|--------|--------------------|-------|--------------------|---------|
| 1       | Stal 3 | 244 091  | 445 904  | 1,5    | 4,5                | 0,5   | 0,40               | 965     |
| 2       | Stal 6 | 244 128  | 445 889  | 1,7    | 3,7                | 3,1   | 0,40               | 1 782   |
| 3       | Stal 7 | 244 141  | 445 878  | 1,5    | 2,8                | 2,8   | 0,40               | 1 485   |

### Gevoelige locaties:

| Volgnummer | Naam     | X coördinaat | Y coördinaat | Depositie |
|------------|----------|--------------|--------------|-----------|
| 1          | 1 H91D0  | 243 010      | 445 487      | 14,55     |
| 2          | 2 H91D0  | 242 995      | 445 876      | 10,32     |
| 3          | 3 H7120  | 242 821      | 445 609      | 10,38     |
| 4          | 4 H7120  | 242 776      | 445 771      | 8,45      |
| 5          | 5 H4010A | 242 564      | 445 453      | 7,09      |
| 6          | 6 H7120  | 242 538      | 445 369      | 7,49      |
| 7          | 7 H6410  | 243 056      | 444 991      | 9,51      |
| 8          | 8 H6230  | 243 032      | 445 019      | 10,18     |
| 9          | 9 H91E0C | 243 157      | 444 860      | 10,72     |
| 10         | 10 H7120 | 242 479      | 444 834      | 7,47      |

### Details van Emissie Punt: Stal 3 (7118)

| Volgnr. | Code      | Type               | Aantal | Emissie | Totaal |
|---------|-----------|--------------------|--------|---------|--------|
| 1       | A 1.100.2 | Melkkoeien         | 70     | 11      | 770    |
| 2       | A 3       | vrouwelijk jongvee | 50     | 3.9     | 195    |

### Details van Emissie Punt: Stal 6 (7119)

| Volgnr. | Code  | Type                 | Aantal | Emissie | Totaal |
|---------|-------|----------------------|--------|---------|--------|
| 1       | E 1.1 | opfokhennen en hanen | 39600  | 0.045   | 1782   |

### Details van Emissie Punt: Stal 7 (7120)

| Volgnr. | Code | Type                 | Aantal | Emissie | Totaal |
|---------|------|----------------------|--------|---------|--------|
| 1       | E1.1 | opfokhennen en hanen | 33000  | 0.045   | 1485   |






5-1-05-2012

# VANWESTREENEN

ADVISEURS VOOR HET BUITENGEBIED

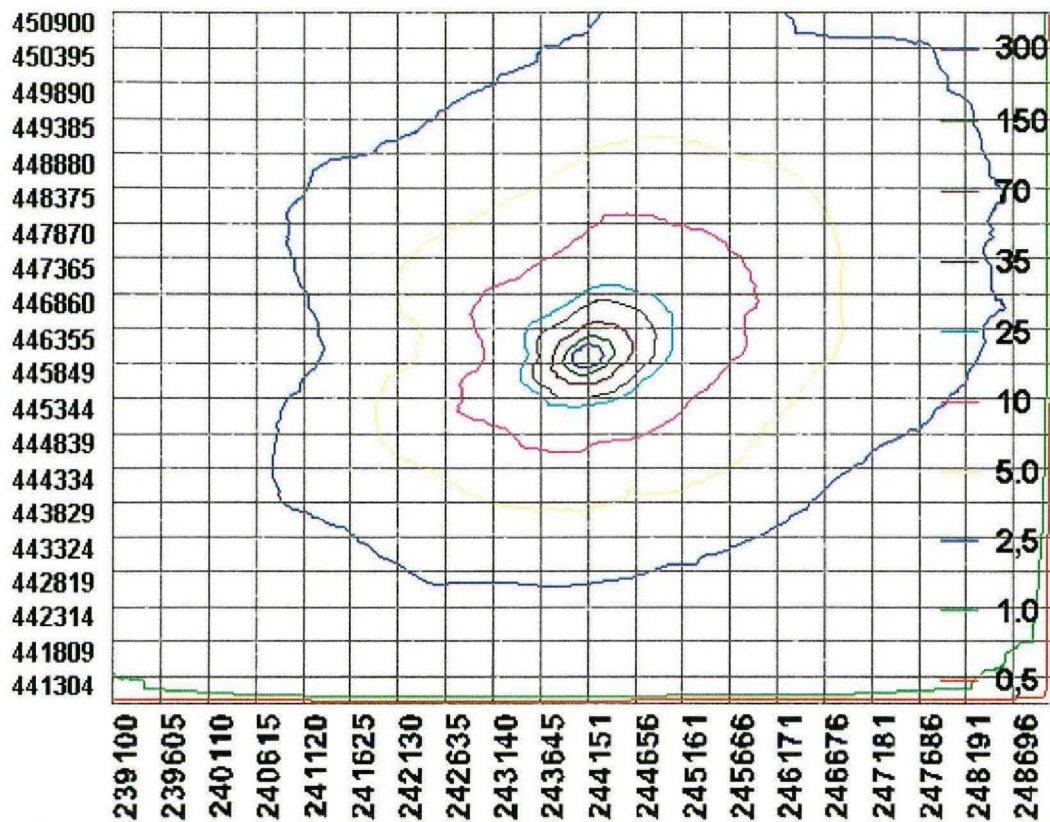

### 3 Gewenste bedrijfssituatie

In onderstaande tabel is de gewenste bedrijfssituatie weergegeven. Een plattegrondtekening van de gewenste opzet is als bijlage 4 toegevoegd aan deze aanvraag.

**Tabel 2 Overzicht gewenste veebezetting // ammoniakemissie**

| Stal          | Omschrijving diercategorie                                                   | Diercat.<br>RAV | Aantal<br>dieren | NH3 /<br>dier | Totaal kg<br>NH3 |
|---------------|------------------------------------------------------------------------------|-----------------|------------------|---------------|------------------|
| C             | Melkkoeien<br>- <i>traditionele huisvesting // permanent opstallen</i>       | A 1.100.2       | 90               | 11,0          | 990,0            |
| F             | Melk- & kalfkoeien<br>- <i>traditionele huisvesting // beweiden</i>          | A 1.100.1       | 20               | 9,5           | 190,0            |
| C & F         | Vrouwelijk jongvee<br>- <i>traditionele huisvesting</i>                      | A 3             | 130              | 3,9           | 507,0            |
| F             | Fokstieren en overig rundvee (> 2 jaar)<br>- <i>traditionele huisvesting</i> | A 7             | 75               | 9,5           | 712,5            |
| G             | Opfokhennen en -hanen van legrassen<br>- <i>grondhuisvesting</i>             | E 1.7           | 10.330           | 0,170         | 1.756,1          |
| <b>Totaal</b> |                                                                              |                 |                  |               | <b>4.155,6</b>   |

- Ammoniakemissiefactoren op basis van de geldende Regeling ammoniak en veehouderij

#### Gegevens per stal

- Stal C:
  - Natuurlijke ventilatie/ diameter: 0,5 m
  - Hoogte uitstootpunt: 1,5 m
  - Gemiddelde gebouwhoogte:
  - Uittreedsnelheid: 0,4 m/s (standaard bij natuurlijke ventilatie)
- Stal F:
  - Natuurlijke ventilatie/ diameter: 0,5 m
  - Hoogte uitstootpunt: 1,5
  - Gemiddelde gebouwhoogte: 3,7 m
  - Uittreedsnelheid: 0,4 m/s (standaard bij natuurlijke ventilatie)
- Stal G:
  - Mechanische ventilatie/ totale diameter: 2,8 m
  - Hoogte uitstootpunt: 1,5 m (horizontaal)
  - Gemiddelde gebouwhoogte: 2,9 m
  - Uittreedsnelheid: 0,4 m/s (standaard bij mechanisch // horizontale uitstroom)





50-10-05-2012

# VAN WESTREENEN

ADVISEURS VOOR HET BUITENGEBIED

## Uitgangspunten berekening ammoniakdepositie vergunde bedrijfssituatie

- De ammoniakdepositie op het natuurgebied 'Korenburgerveen' is berekend met behulp van het programma Agro-stacks;
- De ligging van onderhavige veehouderij ten opzichte van het natuurgebied is weergegeven op een luchtfoto (zie bijlage 2);
- In het natuurgebied 'Korenburgerveen' zijn 10 beoordelingspunten als uitgangspunt gehanteerd. Een kaart met de beoordelingspunten (en bijbehorende habitattypen) is als bijlage 3 toegevoegd.

## Aagro-stacksberekening gewenste bedrijfsopzet

Naam van de berekening : **gewenste bedrijfsopzet (conform tabel 2)**  
Gemaakt op : 3-05-2012 12:07:10  
Zwaartepunt X: 244,100 Y: 445,900  
Berekende ruwheid : 0,23 m

### **Emissie Punten:**

| Volgnr. | BronID | X-coord. | Y-coord. | Hoogte | Gem.geb.<br>hoogte | Diam. | Uittr.<br>snelheid | Emissie |
|---------|--------|----------|----------|--------|--------------------|-------|--------------------|---------|
| 1       | Stal C | 244 091  | 445 904  | 1,5    | 4,5                | 0,5   | 0,40               | 990     |
| 2       | Stal F | 244 105  | 445 862  | 1,5    | 3,7                | 0,5   | 0,40               | 1 410   |
| 3       | Stal G | 244 141  | 445 878  | 1,5    | 2,8                | 2,8   | 0,40               | 1 756   |

### **Gevoelige locaties:**

| Volgnummer | Naam     | X coördinaat | Y coördinaat | Depositie |
|------------|----------|--------------|--------------|-----------|
| 1          | 1 H91D0  | 243 010      | 445 487      | 14,48     |
| 2          | 2 H91D0  | 242 995      | 445 876      | 10,17     |
| 3          | 3 H7120  | 242 821      | 445 609      | 10,21     |
| 4          | 4 H7120  | 242 776      | 445 771      | 8,34      |
| 5          | 5 H4010A | 242 564      | 445 453      | 6,99      |
| 6          | 6 H7120  | 242 538      | 445 369      | 7,42      |
| 7          | 7 H6410  | 243 056      | 444 991      | 9,48      |
| 8          | 8 H6230  | 243 032      | 445 019      | 10,17     |
| 9          | 9 H91E0C | 243 157      | 444 860      | 10,69     |
| 10         | 10 H7120 | 242 479      | 444 834      | 7,43      |

### **Details van Emissie Punt: Stal C (7118)**

| Volgnr. | Code      | Type       | Aantal | Emissie | Totaal |
|---------|-----------|------------|--------|---------|--------|
| 1       | A 1.100.2 | Melkkoeien | 90     | 11      | 990    |

### **Details van Emissie Punt: Stal F (7119)**

| Volgnr. | Code      | Type               | Aantal | Emissie | Totaal |
|---------|-----------|--------------------|--------|---------|--------|
| 1       | A 1.100.1 | melk- & kalfkoeien | 20     | 9.5     | 190    |
| 2       | A 3       | vrouwelijk jongvee | 130    | 3.9     | 507    |
| 3       | A 7       | overig rundvee     | 75     | 9.5     | 712.5  |

### **Details van Emissie Punt: Stal G (7120)**


| Volgnr. | Code | Type                 | Aantal | Emissie | Totaal |
|---------|------|----------------------|--------|---------|--------|
| 1       | E1.7 | opfokhennen en hanen | 10330  | 0.17    | 1756.1 |



10-05-2012

# VAN WESTREENEN

ADVISEURS VOOR HET BUITENGEBIED

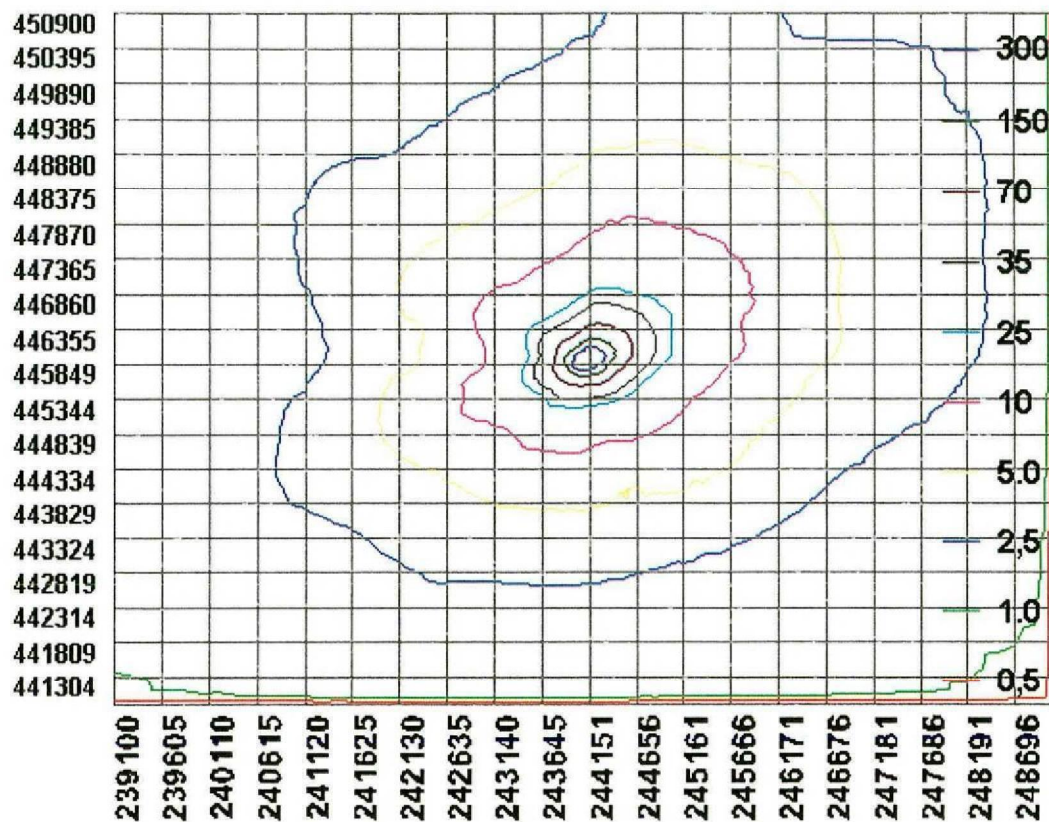



05-2012

# VANWESTREENEN

ADVISEURS VOOR HET BUITENGEBIED

## 4 Conclusie

Zoals in het aanvraagformulier is aangegeven wordt een vergunning aangevraagd waarbij er geen toename is van de depositie ten opzichte van de vergunde situatie op 7 december 2004. In onderstaande tabel is de vergunde depositie vergeleken met de ammoniakdepositie in de gevraagde bedrijfsopzet.

**Tabel 3 Overzicht ammoniakdepositie**

| Volgnr. | Naam     | X coord. | Y coord. | Depositie<br>vergund<br>7 dec. 2004 | Depositie<br>gewenst | Resultaat |
|---------|----------|----------|----------|-------------------------------------|----------------------|-----------|
| 1       | 1 H91D0  | 243 010  | 445 487  | 14,55                               | 14,48                | -0,07     |
| 2       | 2 H91D0  | 242 995  | 445 876  | 10,32                               | 10,17                | -0,15     |
| 3       | 3 H7120  | 242 821  | 445 609  | 10,38                               | 10,21                | -0,17     |
| 4       | 4 H7120  | 242 776  | 445 771  | 8,45                                | 8,34                 | -0,11     |
| 5       | 5 H4010A | 242 564  | 445 453  | 7,09                                | 6,99                 | -0,1      |
| 6       | 6 H7120  | 242 538  | 445 369  | 7,49                                | 7,42                 | -0,07     |
| 7       | 7 H6410  | 243 056  | 444 991  | 9,51                                | 9,48                 | -0,03     |
| 8       | 8 H6230  | 243 032  | 445 019  | 10,18                               | 10,17                | -0,01     |
| 9       | 9 H91E0C | 243 157  | 444 860  | 10,72                               | 10,69                | -0,03     |
| 10      | 10 H7120 | 242 479  | 444 834  | 7,47                                | 7,43                 | -0,04     |

Het volgende kan worden geconcludeerd uit de aangeleverde gegevens:

- In de gevraagde bedrijfsopzet is er ten opzichte van de vergunde situatie op 7 december 2004 een afname van ammoniakemissie;
- In de gevraagde bedrijfsopzet is er ten opzichte van de vergunde situatie op 7 december 2004 een afname van ammoniakdepositie;
- De gevraagde vergunning kan op basis van de Natuurbeschermingswet 1998 // Verordening Stikstof en Natura 2000 Gelderland worden verleend.

Lichtenvoorde, 14 mei 2012

VanWestreenen B.V.,

5.1.2e

5.1.2e

MSC





50-05-2012

**VANWESTREENEN**

ADVISEURS VOOR HET BUITENGEBIED

# BIJLAGEN





5011-05-2012

**VANWESTREENEN**

ADVISEURS VOOR HET BUITENGEBIED

**BIJLAGE 1    GEGEVENS VERGUNNING D.D. 24 JUNI 1997 + MILIEU NEUTRALE  
MELDING D.D. 10 MAART 2000**



# gemeente winterswijk

1997, nr. VI-4-2

Leges f 11.001,--

WET MILIEUBEHEER**Beschikking (hfd. 13 Wm juncto afdeling 3.5. Awb)**

Burgemeester en wethouders van Winterswijk;

g e z i e n

de op 12 maart 1997 van **Maatschap G. en 5.12e Weerkampweg 1 en 3** te Winterswijk ontvangen aanvraag voor een vergunning ingevolge de Wet milieubeheer in verband met het veranderen van de inrichting of de werking daarvan, voor welke reeds één of meer vergunningen zijn verleend, een nieuwe de gehele inrichting omvattende vergunning voor het in werking hebben van een rund- en pluimveehouderij met mestopslag alsmede de bovengrondse opslag van dieselolie op het perceel, kadastraal bekend gemeente Winterswijk, sectie A, nr. 9212 en plaatselijk gemerkt Weerkampweg 1 en 3;

o v e r w e g e n d e

dat de procedure overeenkomstig het bepaalde in afdeling 3.5. van de Algemene wet bestuursrecht (Awb) is uitgevoerd;

dat de aanvraag betrekking heeft op een rund- en pluimveehouderij met mestopslag;

dat de inrichting vergunningsplichtig is op basis van het Inrichtingen- en vergunningenbesluit milieubeheer, categorie 8, namelijk inrichtingen voor het bedrijfsmatig houden van dieren;

dat de aanvraag en de bij de aanvraag behorende bescheiden deel uitmaken van de vergunning;

dat de aanvraag en de bij de aanvraag behorende bescheiden zijn:

- het aanvraagformulier Wet milieubeheer van 9 bladen;
- tekening, schaal 1:200 d.d. 24 februari 1997;
- situatietekening schaal 1:5000;
- kadastrale situatie schaal 1:2500;

dat voor deze inrichting een hinderwetvergunning is verleend:

revisievergunning d.d. 7 april 1977, nr. IV-1-2;  
 uitbreidings- en wijzigingsvergunning d.d. 17 november 1987, nr. XI-3-7;  
 uitbreidingsvergunning d.d. 8 augustus 1989, nr. VIII-2-14;

dat bij het opstellen van de voorschriften en tijdens de beoordeling van de aanvraag de nodige afwegingen zijn gemaakt, die in het belang van de bescherming van het milieu nodig zijn, beoordeeld op basis van de activiteiten van de inrichting;

dat de nadelige gevolgen voor het milieu, die door de inrichting veroorzaakt kunnen worden, door middel van voorschriften en/of voorzieningen kunnen worden ondervangen en bestreden;

dat het vergunde dierenbestand, c.q. het claimbare recht t.a.v. het houden van dieren bestaat uit:

- 90 stuks melk- en kalfkoeien
- 22 stuks vrouwelijk jongvee en kalveren
- 200 stuks vleesvarkens in hokken welke volledig zijn beroosterd en onderkelderd
- 140 stuks vleesvarkens in hokken welke gedeeltelijk zijn beroosterd en onderkelderd
- 50000 stuks opfokhennen van legrassen, jonger dan 18 weken met open mestopslag onder de batterij



dat de vergunde emissie van ammoniak per jaar bedraagt:

$$- 90 \times 8,8 + 22 \times 3,9 + 200 \times 3,0 + 140 \times 2,5 + 50000 \times 0,045 = 4078 \text{ kg}$$

dat de afstand zwaartepunt inrichting tot de rand van het dichtstbijgelegen te beschermen gebied (een bosje met ecologische waarden) ca. 320 meter bedraagt;

dat de vergunde depositie bedraagt:

$$- 4078 \times 0,0896 = 365,4 \text{ mol zuur/ha/jaar}$$

dat het vergunde aantal mestvarkenseenheden bedraagt:

$$- 200 : 1 + 140 : 1 + 50000 : 18 = 3118 \text{ stuks}$$

dat de straal van de geurcirkel (cat. IV) ongeveer: 146 meter bedraagt;

dat binnen dit gebied zich een agrarische bedrijfswoning van derden bevindt;

dat deze aanvraag hoofdzakelijk is ingediend vanwege het feit dat het dierenbestand enigermate zal worden veranderd;

dat het aantal melk- en kalfkoeien wordt verkleind tot 70 stuks, het aantal vrouwelijk jongvee en kalveren wordt vergroot tot 50 stuks;

dat het aantal opfokhennen van legrassen jonger dan 18 weken wordt uitgebreid tot totaal 72600 stuks;

dat hiervan 39600 stuks zullen worden gehouden in een stal met open mestopslag onder de batterij en 33000 stuks in een stal met open mestopslag onder de batterij met regelmatige afvoer naar een gesloten opslag;

dat vleesvarkens in de toekomst niet meer zullen worden gehouden;

dat voor de wijzigingen de bedrijfsgebouwen zullen worden aangepast;

dat voor meer gegevens korthedshalve wordt verwezen naar de bij de vergunningen behorende tekeningen alsmede de naar bij onderhavige aanvraag behorende tekening;

dat het gevraagde dierenbestand bestaat uit:

- 70 stuks melk- en kalfkoeien
- 50 stuks vrouwelijk jongvee en kalveren
- 39600 stuks opfokhennen van legrassen jonger dan 18 weken in voornoemd stalsysteem
- 33000 stuks opfokhennen van legrassen jonger dan 18 weken in voornoemd stalstelsel

dat de gevraagde emissie per jaar bedraagt:

$$- 70 \times 8,8 + 50 \times 3,9 + 72600 \times 0,045 = 4078 \text{ kg NH}_3$$

dat de afstand zwaartepunt inrichting tot de rand van het dichtstbijgelegen te beschermen gebied ongewijzigd blijft t.w. ca. 320 meter.

dat de gevraagde depositie bedraagt:

$$- 4078 \times 0,0896 = 365,4 \text{ mol zuur/ha/jaar}$$

dat het gevraagde aantal mestvarkenseenheden bedraagt:

$$- 39600 : 18 + 33000 : 36 = 3117 \text{ stuks}$$

dat de straal van de geurcirkel ongewijzigd blijft t.w. ongeveer: 146 meter

dat eventuele cumulatie van geurhinder niet in het geding is;

dat vergunningverlening alleszins verdedigbaar is omdat:

- a. de emissie/depositie in vergelijking tot het claimbare recht niet wordt verhoogd;
- b. de straal van de geurcirkel in vergelijking tot het vergunde recht niet wordt vergroot;
- c. bovendien is eventuele cumulatie van geurhinder niet in het geding.

dat geen bedenkingen zijn ingediend naar aanleiding van de tervisiegelegde ontwerp-beschikking;

dat de aan de vergunning te verbinden voorschriften zijn gebaseerd op de artikelen 8.8, 8.9, 8.11, 8.12, 8.13, 8.20 van de Wet milieubeheer;

overwegende dat bij de besluitvorming terzake mede is overwogen dat verlening van de vergunning niet bezwaarlijk is vanwege:


- de bestaande toestand van het milieu voorzover de inrichting daarvoor gevolgen kan veroorzaken;
- de effecten van de inrichting op het omringende leefmilieu;
- de toekomstige ontwikkelingen in de omgeving;
- het stellen van toereikende voorschriften om nadelige gevolgen voor het milieu te ondervangen;

gelet op de bepalingen van de Wet milieubeheer alsmede de Algemene wet bestuursrecht;

#### b e s l u i t e n :

aan Maatschap G. en 5.12e Weerkampweg 1 en 3 te Winterswijk vergunning te verlenen ingevolge de Wet milieubeheer in verband met het veranderen van de inrichting of de werking daarvan, voor welke reeds één of meer vergunningen zijn verleend, een nieuwe de gehele inrichting omvattende vergunning voor het in werking hebben van een rund- en pluimveehouderij met mestopslag alsmede de bovengrondse opslag van dieselolie zulks overeenkomstig de bij dit besluit behorende en als zodanig gewaarmerkte bescheiden en voorts onder de volgende voorschriften.

Winterswijk, 24 juni 1997  
Burgemeester en wethouders voornoemd,  
namens, dezen,

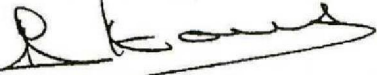

hoofd sector Wonen en Werken,  
5.12e

Voorts wijzen wij op het volgende.

#### A. Andere wetten enz.

Het verlenen van deze vergunning houdt niet in, dat hiermee is voldaan aan de bepalingen die in andere wetten, verordening enz. (zoals Woningwet, bouwverordeningen, brandbeveiligingsverordening of bestemmingsplan) zijn gesteld dan wel op grond hiervan kunnen worden voorgeschreven.

#### B. Vergunning

Deze vergunning geldt voor een ieder die de inrichting drijft. Deze vergunning vervalt (geheel of gedeeltelijk), indien de inrichting niet binnen drie jaar nadat de vergunning onherroepelijk is geworden, is voltooid en in werking is gebracht.

#### C. Vervallen vergunning

Deze vergunning vervangt met ingang van het tijdstip waarop zij van kracht wordt de eerder voor de inrichting verleende vergunning, die vervalt op het tijdstip waarop deze vergunning onherroepelijk wordt.

Behoort bij de beschikking van het college van Burgemeester en Wethouders  
van de gemeente Winterswijk,

datum : 24 juni 1997, no: VI-4-2  
adres inrichting : Weerkampweg 1 en 3  
naam : Maatschap G. en 5.12e  
Weerkampweg 1 en 3


.....

VOORSCHRIFTEN

MILIEU

VERGUNNING



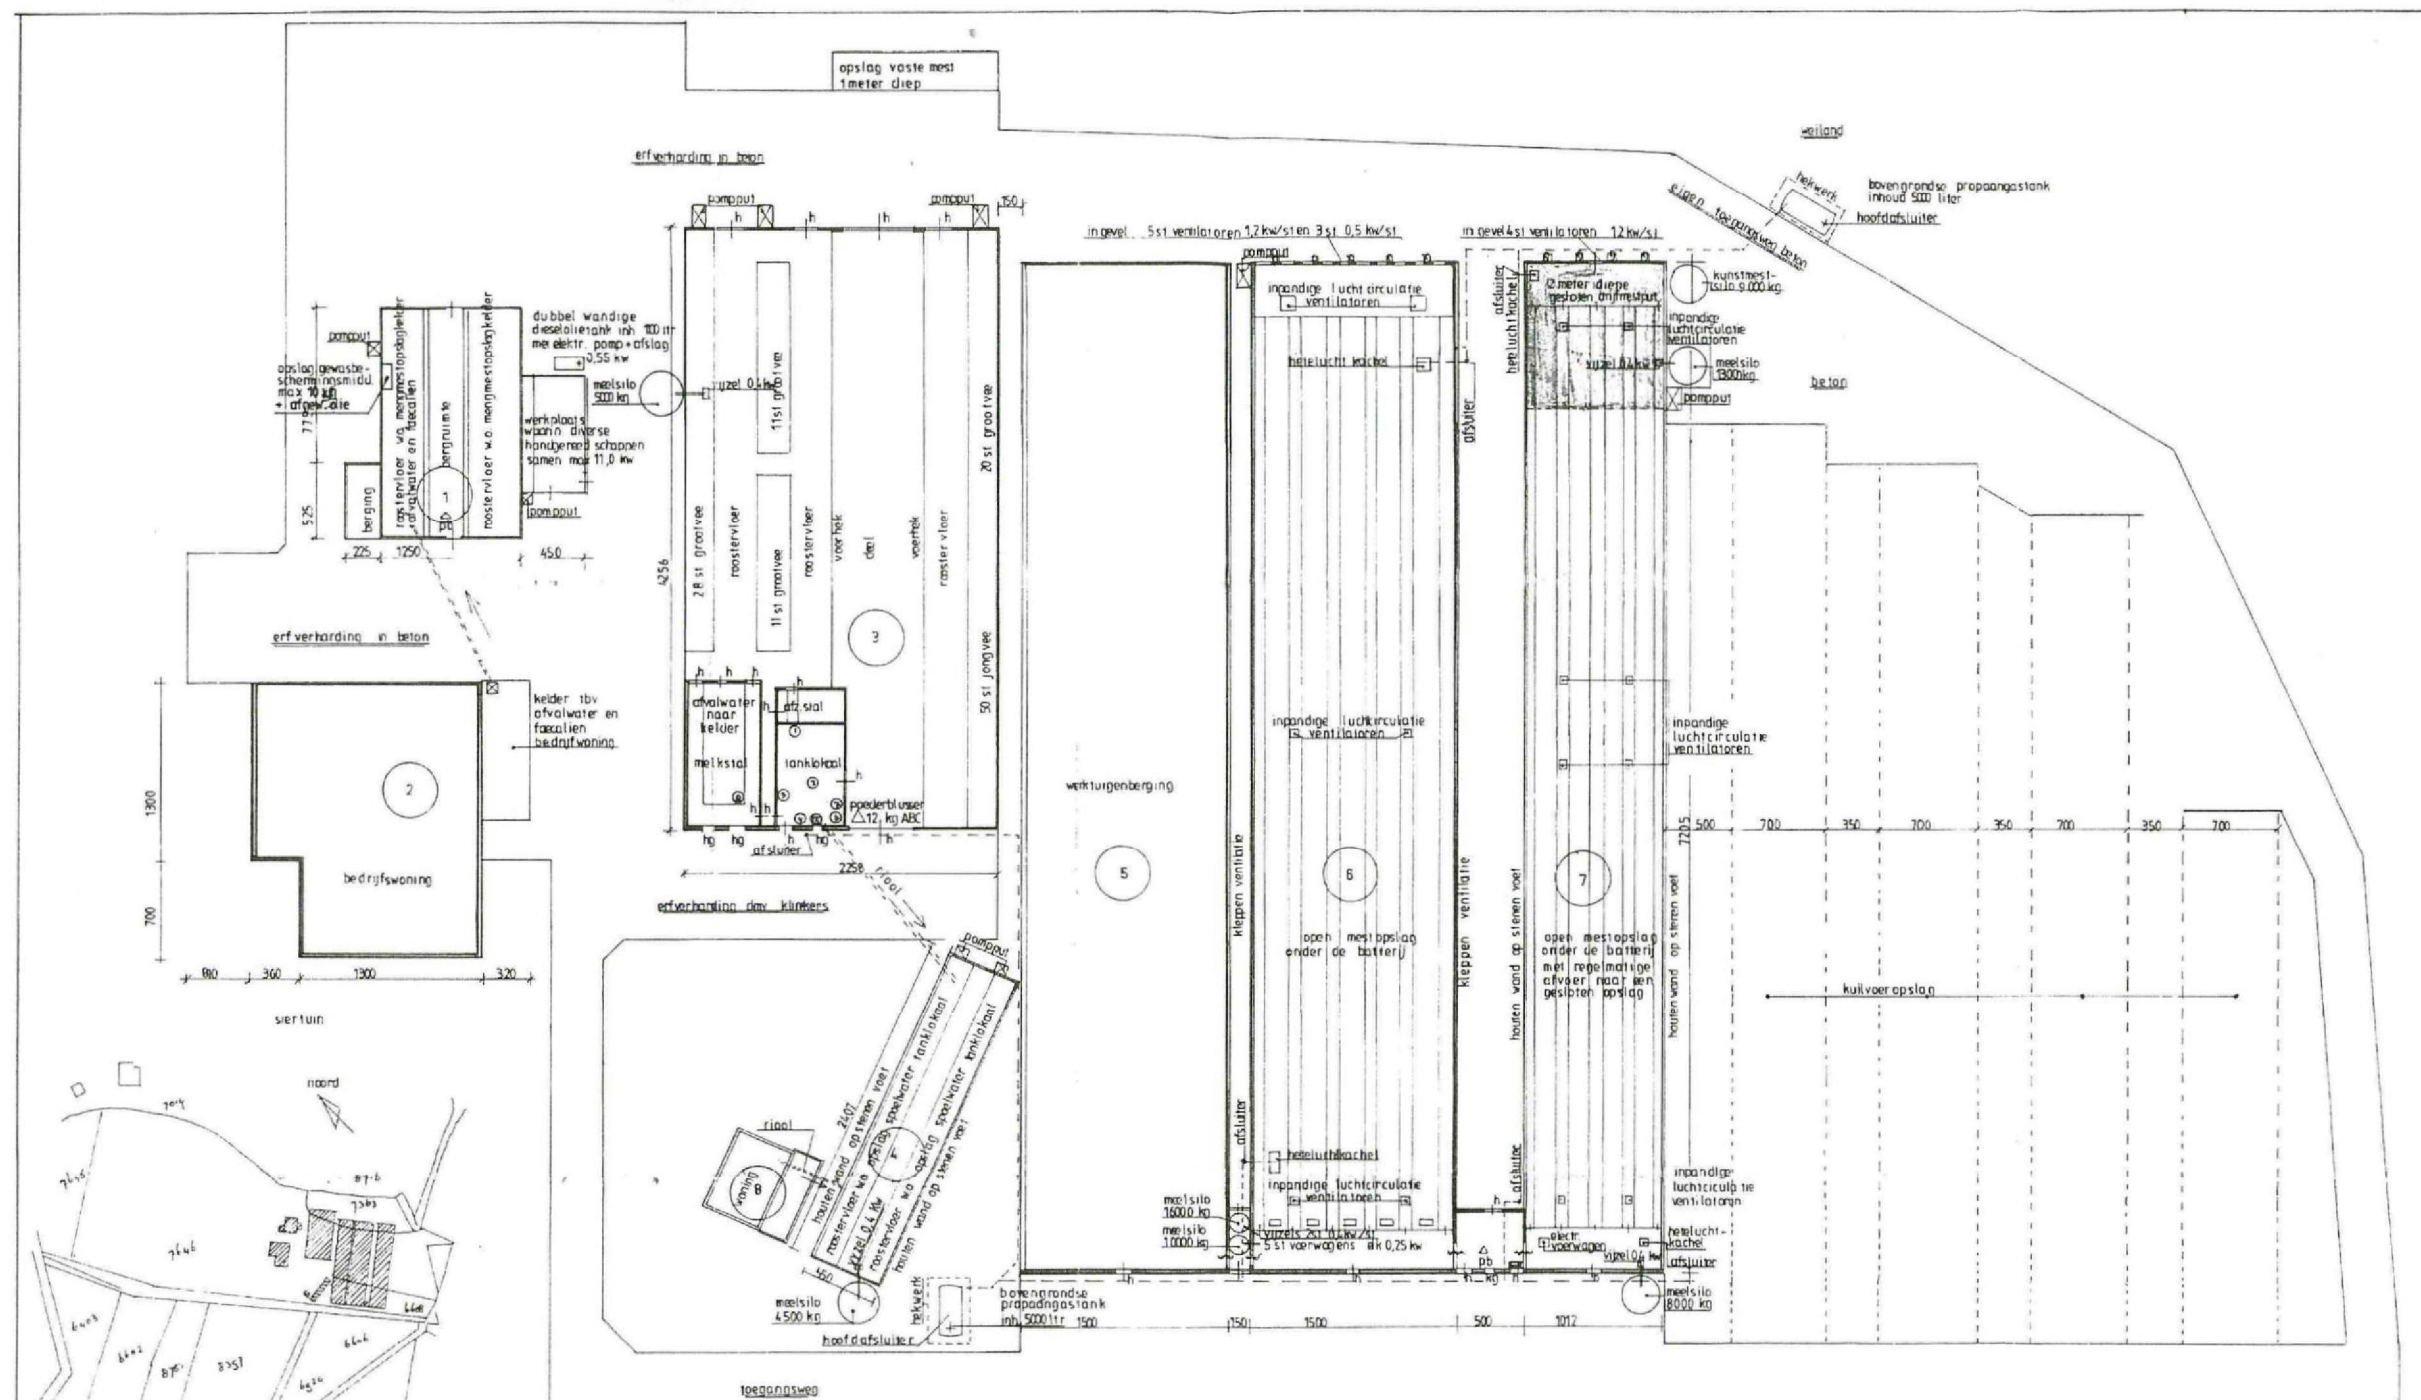

situatie gen. winterswijk  
schaal 1:2500  
sectie A no. 7046 6008 7360  
art no. 13727

| Ruimte | omschrijving      | aantal st melkvee | aantal st jongvee | aantal st opkopers | vaste mest in m3 | drijfmest in m3 |
|--------|-------------------|-------------------|-------------------|--------------------|------------------|-----------------|
| 1      | bergruimte/werkpl |                   |                   |                    |                  | 96              |
| 2      | bedrijfwoning     | 70                | 50                |                    | 36               | 975             |
| 3      | veestal           |                   |                   |                    |                  |                 |
| 4      | bergruimte        |                   |                   |                    |                  |                 |
| 5      | werktuigenberging |                   |                   | 39600              |                  | 500             |
| 6      | pluimveestal      |                   |                   | 33000              |                  | 601             |
| 7      | pluimveestal      |                   |                   |                    |                  |                 |
| totale |                   | 70 st             | 50 st             | 72600 st           | 36 m3            | 2172 m3         |

| Ruimte | omschrijving       | vermogen | aantal  | tot. KW |
|--------|--------------------|----------|---------|---------|
| 1      | handgereedschappen |          | diverse | 11      |
| 3      | 1 melkmachine      | 1,9      | 1       | 1,9     |
|        | 2 melkmenger       | 0,4      | 1       | 0,4     |
|        | 3 boiler 120 ltr   |          |         |         |
|        | 4 warmterugwinner  | 0,6      | 1       | 0,6     |
|        | 5 koelaggregaat    | 1,5      | 1       | 1,5     |
|        | 6 waterpomp        | 0,75     | 1       | 0,75    |
|        | 7 spoelpomp        | 0,25     | 1       | 0,25    |
|        | 8 melkpomp         | 0,6      | 1       | 0,6     |
|        | 9 vijzel           | 0,4      | 1       | 0,4     |
| 4      | vijzel             | 0,4      | 1       | 0,4     |
| 6      | vijzel             | 0,4      | 2       | 0,8     |
|        | inp. ventilatoren  | 0,4      | 6       | 2,4     |
|        | ventilatoren       | 1,2      | 5       | 6       |
|        | ventilatoren       | 0,5      | 3       | 1,5     |
|        | voerwagens         | 0,25     | 5       | 1,25    |
|        | 9 mestschuiven     | 1,5      | 5       | 7,5     |
|        | heteluchtkegel     | 0,25     | 2       | 0,5     |
| 7      | ventilatoren       | 1,2      | 4       | 4,8     |
|        | inp. ventilatoren  | 0,4      | 8       | 3,2     |

|                 |      |   |       |
|-----------------|------|---|-------|
| 9 mestschuiven  | 1,5  | 4 | 6     |
| vijzel          | 0,4  | 2 | 0,8   |
| heteluchtkegel  | 0,25 | 3 | 0,75  |
| voederwagen     | 0,4  | 1 | 0,4   |
| heteluchtkegels | 0,25 | 3 | 0,75  |
| hogedrukpomp    | 2,0  | 2 | 4     |
| verplaatsbaar   |      |   |       |
| totale          |      |   | 58,45 |

| nabij ruimte | soort                     | hoeveelheid |
|--------------|---------------------------|-------------|
| 1            | dieselolie t.b.v. trekker | 1100 ltr    |
| 6            | propaangas                | 5000 ltr    |
| 7            | propaangas                | 5000 ltr    |

24 juli 1997

BOUWBEDRIJF HENGVELD B.V.  
Zulleshaal 57 7101 BE 0643 - 623191  
Brinkweg 23 7109 BN 0643 - 566271  
Groeneweg 111 7101 AC 0643 - 514621

Proj. nr. Milieuvrgunningstekening Weerkampweg 1  
Opdr. schrijver: Maatschap G en F.J. Ros  
Weerkampweg 1

Getr. ond: Jurgen Hengveld  
Datum: 22-02-1997

Schaal: 1-200  
Blad: 01  
Werk:





WET MILIEUBEHEER

melding verandering inrichting

(art. 8.19 Wet milieubeheer, j.o. 5.19 Inrichtingen- en vergunningenbesluit)

In vijfvoud (1e 1/m 5e ex.) indienen!

Stempel:  
datum van ontvangst

|                      |           |
|----------------------|-----------|
| GEMEENTE WINTERSWIJK |           |
| 1014                 | -1.777-13 |
| 10 MAART 2000        |           |
| MIL 16/3             | (18)      |

Burgemeester en wethouders

van de gemeente Winterswijk

datum: 08-03-2000

|                                            |                           |
|--------------------------------------------|---------------------------|
| naam van de vergunninghouder               |                           |
| 5.1.2e                                     |                           |
| straat en huisnummer (evt. telefoonnummer) | postcode/woongemeente     |
| Weerkampweg 3                              | 7104 GB Winterswijk-Meddo |

geeft kennis van de\*

☐ uitbreiding(en)☒ wijziging(en)

van de hieronder omschreven inrichting, waarvoor vergunning(ken) ingevolge de Wet Milieubeheer

☒ is/zijn verleend bij uw besluit van 24 juni 1997 ☐ is aangevraagd d.d.

datum en nummer van de vergunning(en): Wet milieubeheer, besluit op aanvraag vergunning

24 juni 1997, nummer VI - 4 - 2

De onderhavige uitbreiding/wijziging wordt langs deze weg gelegaliseerd, omdat redelijkerwijze mag worden aangenomen, dat zij geen dan wel uitsluitend gunstige gevolgen heeft voor de milieubelasting (gevaar, schade, hinder e.d.) buiten de inrichting.

|   |   |
|---|---|
| aard van de inrichting <sup>1</sup>                                                                                        | opgaaf van hetgeen in de inrichting wordt verricht, vervaardigd of verzameld <sup>2</sup>                         |
| Veehouderij met mestopslag alsmede de borengrondse opslag van dieselolie + propaan                                         | Houden van runderen en pluimvee + opslag dieselolie + opslag propaan gas                                          |
| plaats waar de inrichting is gevestigd<br>straat en nummer (evt. telefoonnummer) en postcode/gemeente van vestiging        | opgaaf van de aard en de omvang van de uitbreiding of wijziging <sup>3</sup>                                      |
| Weerkampweg 1 en 3<br>7104 GB Winterswijk-Meddo<br>0543-51 22 57                                                           | Verplaatsen van gesloten mestkelder van stal no. 7 naar stal no. 6 (zie de bij de vergunning behorende tekening.) |
| reden(en), waarom de voorgenomen verandering geen dan wel uitsluitend gunstige gevolgen voor het milieu heeft <sup>4</sup> |   |
| - emissie van ammoniak per jaar blijft onveranderd<br>- vergunde aan mestvarkens eenheden blijft onveranderd               |   |
| tijdstip realisering voorgenomen verandering <sup>5</sup>                                                                  |   |
| heden   |   |
| Betreft deze uitbreiding/wijziging het ongedaan maken van een eerder gedane kennisgeving?                                  | <input type="checkbox"/> ja <input checked="" type="checkbox"/> neen                                              |

\* Aankruisen wat van toepassing is!  
 \*\* Doorhalen wat niet van toepassing is.

1 Hier vermelden b.v. herstellwerkplaats, broodbakkerij, garage, restaurant, opslag vuurwerk, tankstation.

2 Hier aangeven hetgeen in de inrichting wordt verricht, vervaardigd of bewaard.

3 In de meeste gevallen kan worden volstaan met een duidelijke omschrijving van het object waarop de kennisgeving betrekking heeft.

Ook aangeven waarom er geen nadelige milieugevolgen zullen optreden.

4 Het milieu-effect aangeven ten opzichte van de oordeel verleende vergunning(en);

elke verandering wordt op tijd beoordeeld voor wat betreft de milieugevolgen.

5 De wet verlangt dat elke melding één 5.1.2e voor de realisering plaatsvindt (zie in de kantlijn).

Zie verder ommezijde.

De melding dient ten minste één maand voor de realisering van de verandering te worden gedaan. Ontvanger dan wel investering van deze kennisgeving houdt niet in dat deze terecht is gedaan. Een onjuiste melding kan later aanleiding zijn om een vergoeding te verlangen. Een eenmaal gedane melding kan alleen door een vergoeding weer ongedaan worden gemaakt.

**Aan dieren zijn vergund:**

- 39.600 stuks opfokhennen van legrassen jonger dan 18 weken met open mestopslag onder de batterij ( stal nummer 6)
- 33.000 stuks opfokhennen van legrassen jonger dan 18 weken met open mestopslag onder de batterij met regelmatige mestafvoer naar een gesloten opslag in de stal (stal nummer 7)
- 70 stuks melk en kalfkoeien (ligboxenstal)
- 50 stuks vrouwelijk jongvee en kalveren

De vergunde emissie van ammoniak bedraagt op jaarbasis:

$$= 39.600 \times 0,045 + 33.000 \times 0,045 + 70 \times 8,8 + 50 \times 3,9 = 4078,0 \text{ kg}$$

Het vergunde aantal mestvarkenseenheden bedraagt:

$$= 39.600 : 18 + 33.000 : 36 = 3116,7 \text{ stuks}$$

De wijziging bestaat uit het achterwege laten van de gesloten mestopslag in stal nummer 7 en hiervoor in de plaats het aanbrengen van een soortgelijke gesloten mestopslag met een capaciteit van circa 70 m<sup>3</sup> in de achterzijde van pluimveestal nummer 6. Het soort en aantal te houden dieren wordt niet gewijzigd.

Aan dieren zullen derhalve worden gehouden:

- 33.000 stuks opfokhennen van legrassen jonger dan 18 weken met open mestopslag onder de batterij (stal nummer 7)
- 6.600 stuks opfokhennen van legrassen jonger dan 18 weken met open mestopslag onder de batterij (stal nummer 6)
- 33.000 stuks opfokhennen van legrassen jonger dan 18 weken met open mestopslag onder de batterij met regelmatige mestafvoer naar een gesloten opslag in de stal (stal nummer 6)

De emissie van ammoniak blijft ongewijzigd en gaat op jaarbasis bedragen:

$$= 39.600 \times 0,045 + 33.000 \times 0,045 + 70 \times 8,8 + 50 \times 3,9 = 4078,0 \text{ kg}$$

Het aantal mestvarkenseenheden blijft ongewijzigd en gaat bedragen:

$$- 39.600 : 18 + 33.000 : 36 = 3116,7 \text{ stuks}$$

**Geconcludeerd wordt dat:**

1. de emissie van ammoniak/jaar onveranderd blijft
2. het vergunde aantal mestvarkenseenheden onveranderd blijft
3. overige niet nader genoemde zaken ongewijzigd blijven

nicht involuieren!

Een exemplaar van deze kennisgeving is gezonden aan:"

- ☐ inspecteur milieuhygiëne  
☐ directeur materieel defensie  
☐ gedeputeerde staten

1. bijlagen (tekening)


1. Vraag zonodig voorlichting aan het gemeentebestuur of er eventueel nog andere bescheiden nodig zijn voor het vaststellen van de verandering van de aard en de omvang van gevaar, schade of hinder buiten de inrichting, tengevolge van de uitbreiding of wijziging waarvan thans wordt kennisgegeven.

handtekenings

\* het aangekruiste geldt:  
(de Wet milieubeheer verplicht niet tot deze toezending).



SP-16-85-2012

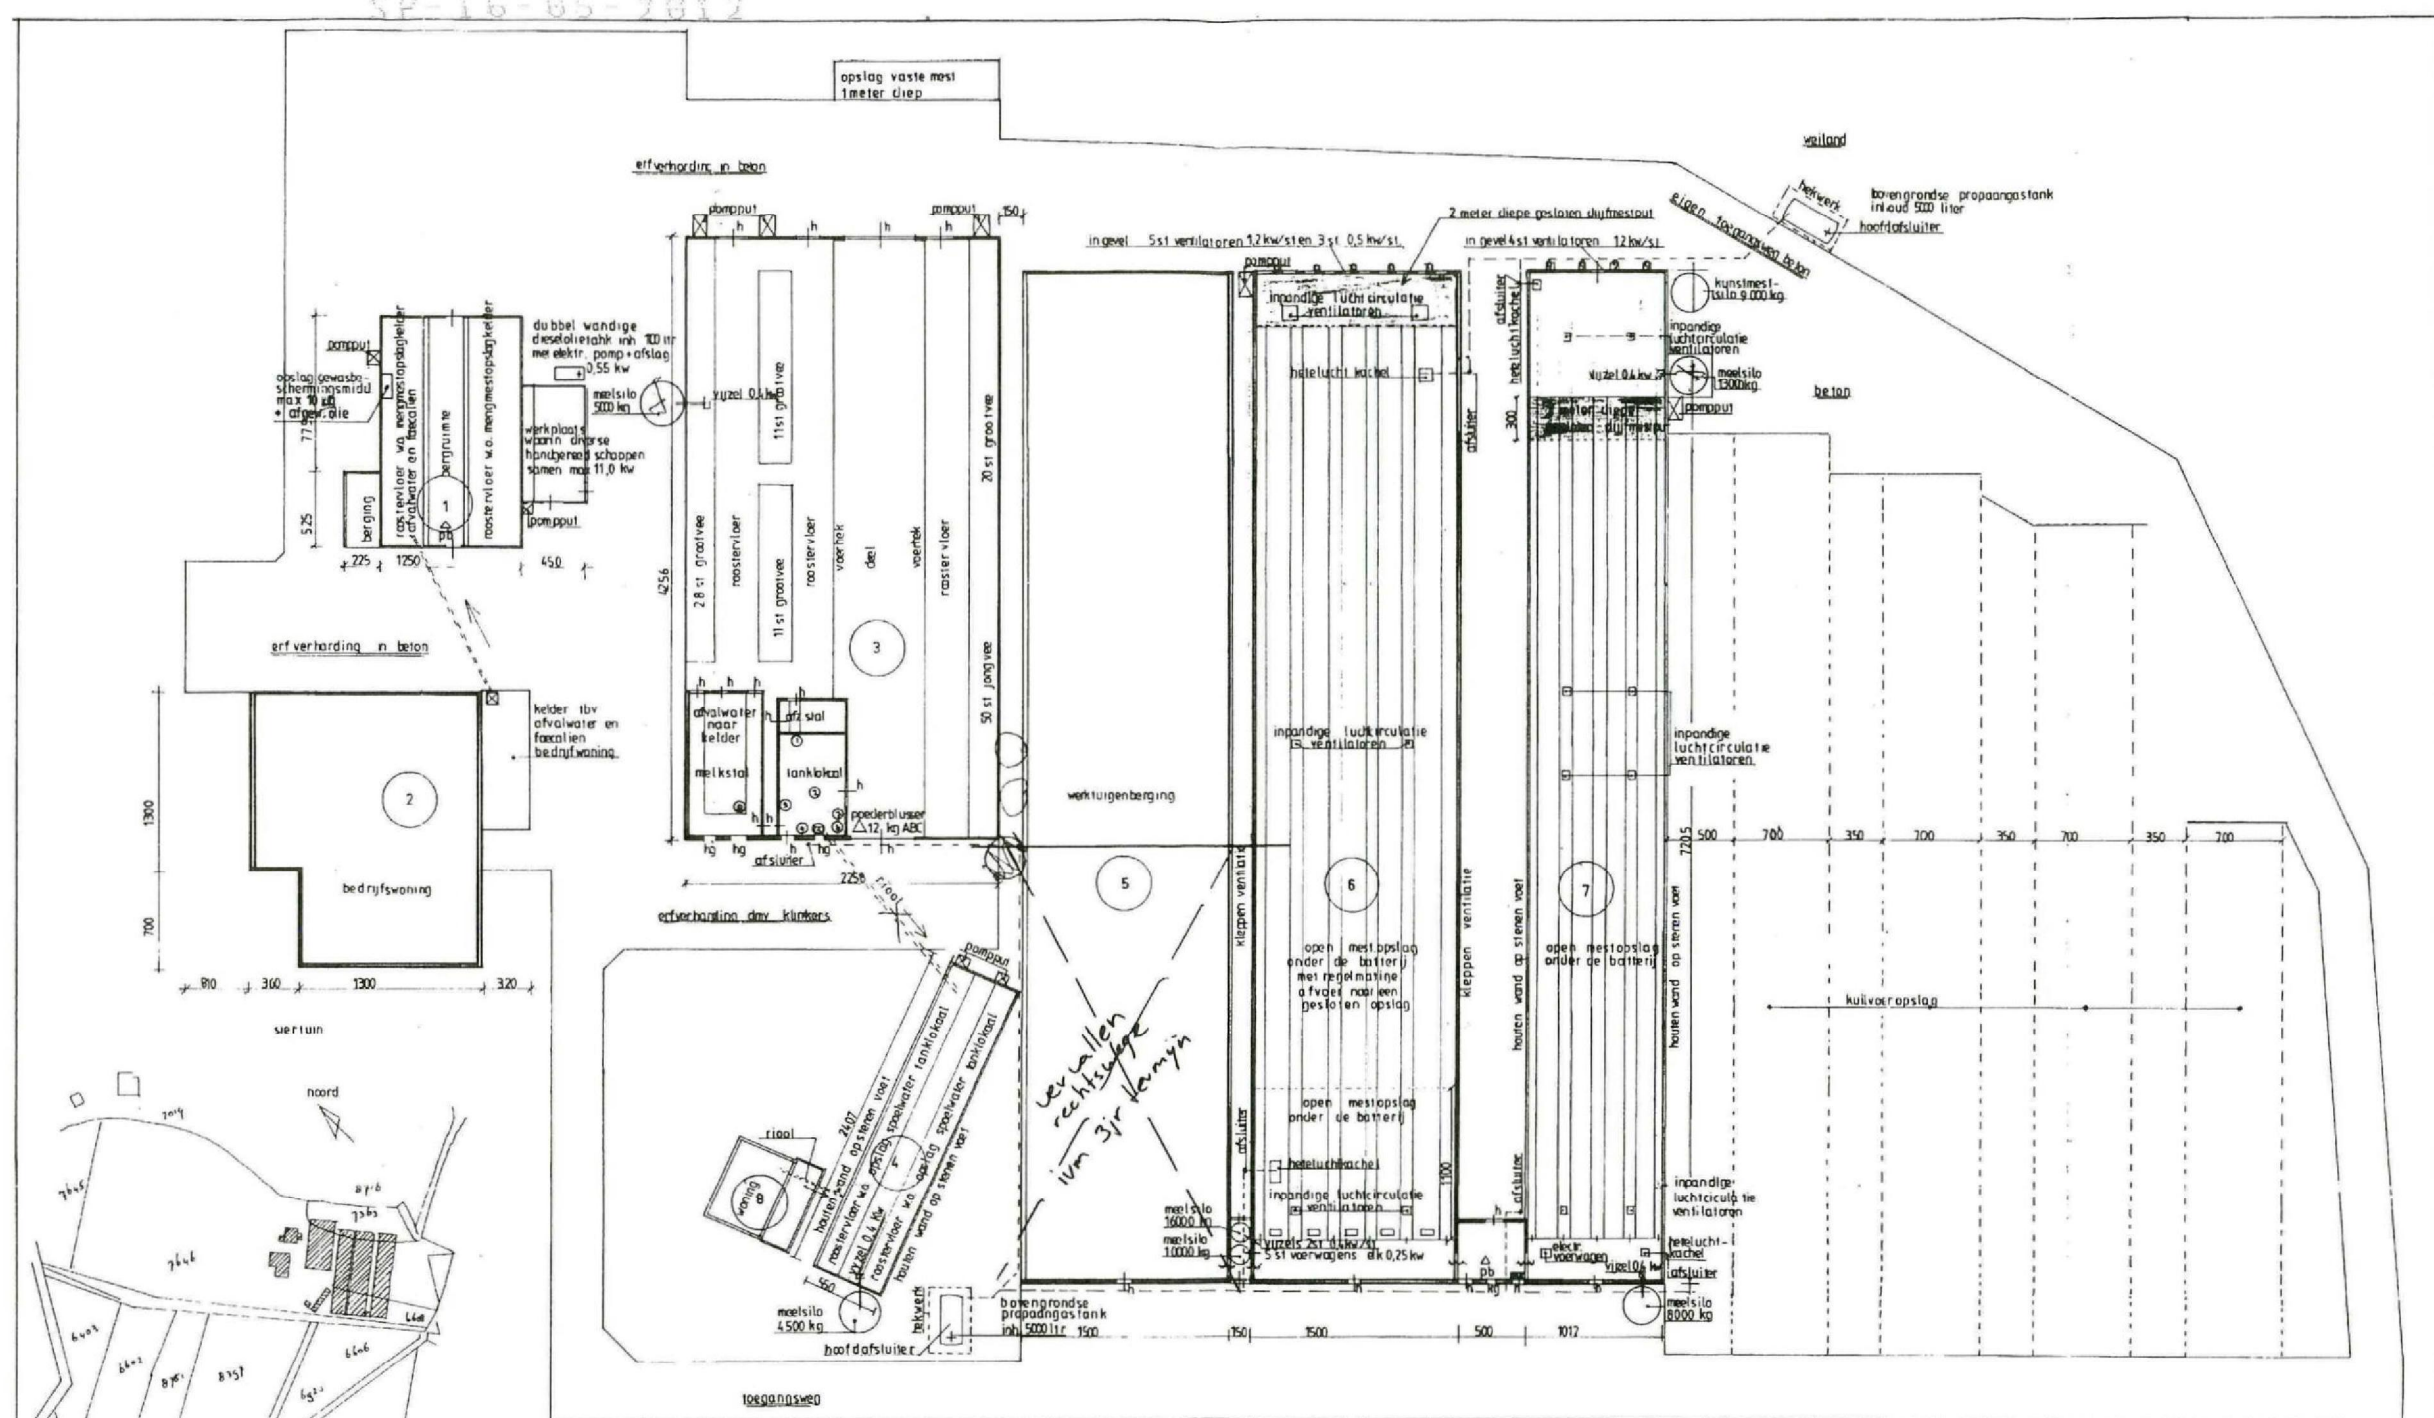

situatie om winterswijk  
schaal 1:2500  
sectie A no 76/4 6x08 7363  
art. no 13727

| ruimte         | omschrijving      | aantal at melkvee | aantal at jongvee | aantal at uplokhennen | vaste mest in m3 | drijfmest in m3 |
|----------------|-------------------|-------------------|-------------------|-----------------------|------------------|-----------------|
| 1              | bergruimte/werkpl |                   |                   |                       |                  | 96              |
| 2              | bedrijfswoning    |                   |                   |                       |                  |                 |
| 3              | veestal           | 70                | 50                |                       | 36               | 975             |
| 4              | bergruimte        |                   |                   |                       |                  |                 |
| 5              | werktuigenberging |                   |                   |                       |                  |                 |
| 6              | pluimveestal      |                   |                   | 39600                 |                  | 500             |
| 7              | pluimveestal      |                   |                   | 33000                 |                  | 601             |
| <b>totalen</b> |                   | <b>70 at</b>      | <b>50 at</b>      | <b>72600 at</b>       | <b>36 m3</b>     | <b>2172 m3</b>  |

| ruimte | omschrijving       | vermogen | aantal  | Tot. KW |
|--------|--------------------|----------|---------|---------|
| 1      | handgereedschappen |          | diverse | 11      |
| 3      | 1 melkmachine      | 1,9      | 1       | 1,9     |
| 2      | melkmenger         | 0,4      | 1       | 0,4     |
| 3      | boiler 120 ltr     |          |         |         |
| 4      | warmtelerugwinner  | 0,8      | 1       | 0,8     |
| 5      | koelaggregaat      | 1,5      | 1       | 1,5     |
| 6      | waterpomp          | 0,75     | 1       | 0,75    |
| 7      | spoelpomp          | 0,25     | 1       | 0,25    |
| 8      | melkpomp           | 0,6      | 1       | 0,6     |
|        | vijsel             | 0,4      | 1       | 0,4     |
| 4      | vijsel             | 0,4      | 1       | 0,4     |
| 6      | vijsel             | 0,4      | 2       | 0,8     |
|        | inp. ventilatoren  | 0,4      | 6       | 2,4     |
|        | ventilatoren       | 1,2      | 5       | 6       |
|        | ventilatoren       | 0,5      | 3       | 1,5     |
|        | voerwagens         | 0,25     | 6       | 1,25    |
|        | 9 mestschuiven     | 1,5      | 5       | 7,5     |
|        | heteluchtkachel    | 0,25     | 2       | 0,5     |
| 7      | ventilatoren       | 1,2      | 4       | 4,8     |
|        | inp. ventilatoren  | 0,4      | 8       | 3,2     |

|                  |      |   |              |
|------------------|------|---|--------------|
| 9 mestschuiven   | 1,5  | 4 | 6            |
| vijsel           | 0,4  | 2 | 0,8          |
| heteluchtkachel  | 0,25 | 3 | 0,75         |
| voederwagen      | 0,4  | 1 | 0,4          |
| heteluchtkachels | 0,25 | 3 | 0,75         |
| hogedrukpomp     | 2,0  | 2 | 4            |
| <b>totalen</b>   |      |   | <b>58,45</b> |

| nabij ruimte | soort                     | hoeveelheid |
|--------------|---------------------------|-------------|
| 1            | dieselolie t.b.v. trekker | 1100 ltr    |
| 5            | propaangas                | 8000 ltr    |
| 7            | propaangas                | 5000 ltr    |

Bekend bij kennisgeving  
8 MAART 2000

**BOUWBEDRIJF HENGVELD B.V.**  
Zuilenstraat 57 7101 BR 5112B  
Brinkweg 23 7105 BN 0543 - 802317  
Groenloeweg 111 7101 AG 0543 - 814831

Project: Milieuv argunningstekening  
Opdrachtgever: maatschap G. en 5.1.2e  
werkcompweg 1, 7104 DB Meibosch

schaal 1-200  
Blad: 01  
Overzicht tekening

Datetveld: 5.1.2e tangeveld  
Datum: 07-03-2000



5-85-2012

**VANWESTREENEN**

ADVISEURS VOOR HET BUITENGEBIED

**BIJLAGE 2 LIGGING VEEHOUDERIJ T.O.V. NATURA 2000**







15-05-2012

# VAN WESTREENEN

ADVISEURS VOOR HET BUITENGEBIED







3-05-2012

**VANWESTREENEN**

ADVISEURS VOOR HET BUITENGEBIED

**Bijlage 3    BEOORDELINGSPUNTEN AAGRO-STACKS**






05-05-2012

# VAN WESTREENEN

ADVISEURS VOOR HET BUITENGEBIED

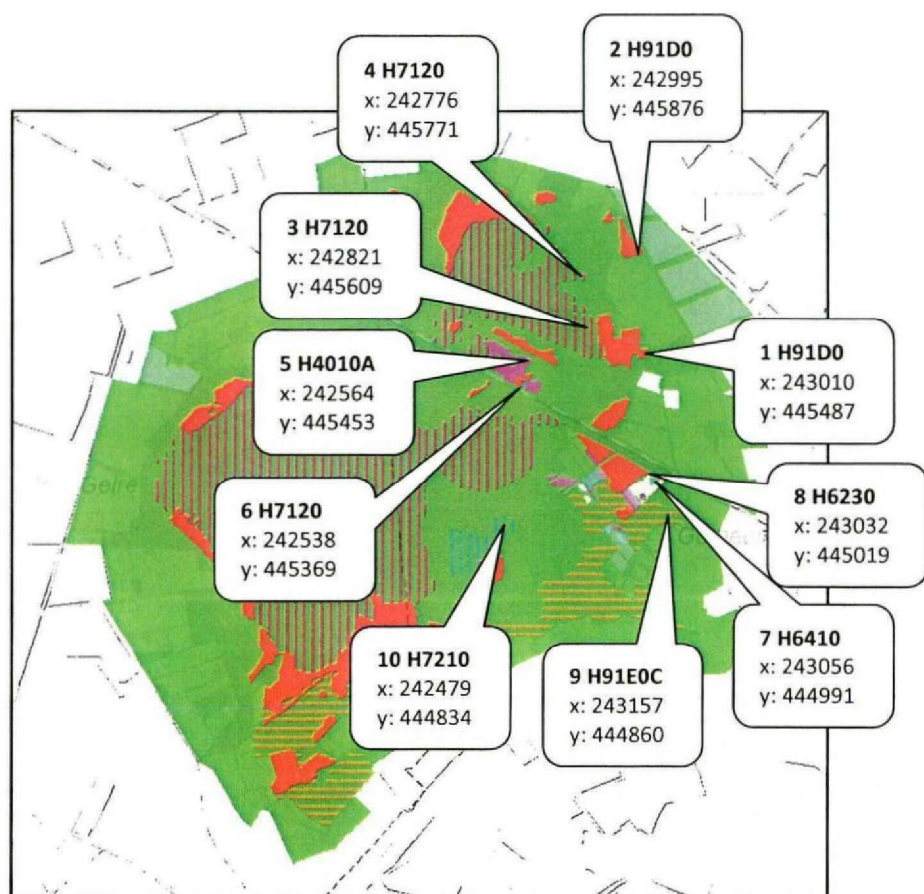



- 65 - 2612


**VANWESTREENEN**

ADVISEURS VOOR HET BUITENGEBIED

**BIJLAGE 4 PLATTEGRONDTEKENING GEWENSTE BEDRIJFSOPZET**





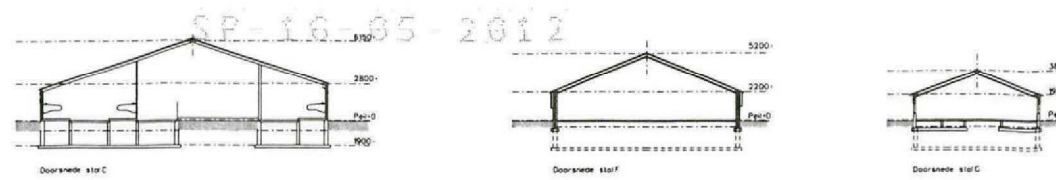

| Legenda |                    |             |         |
|---------|--------------------|-------------|---------|
| nr.     | omschrijving       | hoeveelheid | eenheid |
| 01      | verreken met stiel | 1           | 0.75    |
| 02      | verreken met stiel | 1           | 0.75    |
### Renvooi aan- en afvoerbewegingen


- X A-01 aan- / afvoer melkvee, jongvee en pluimvee
- A-02 afvoer mest
- X A-03 toelevering veevoer / kunstmest

### Renvooi coördinaten gebouwen

| nr. | gebouw       | X- coördinaat | Y- coördinaat |
|-----|--------------|---------------|---------------|
| 1   | stal E (imp) | 244.091       | 445.904       |
| 2   | stal F (imp) | 244.105       | 445.862       |
| 3   | stal G       | 244.141       | 445.878       |

### Renvooi gebouwen

- A bedrijfswoning, nr. 1
- B bedrijfswoning, nr. 3
- C stal 90 at melkvee A 1:100.2 / technische ruimte / tenklokal
- D bergplaats / werkplaats
- E werktuigenberging / opslag / berging
- F stal 20 at melk- en kalfvee A 1:100.1 / 130 st. vr. jongvee (12 jr. jr. v. / 75 st. fokstieren en overig rundvee (12 jr. jr. v. / opslag / berging) alfaalstal
- G stal 10.330 st. opkalfhennen en -hanen van leggrassen tot 18 weken E 17 (astroisielvloer)
- H opslag / kelder

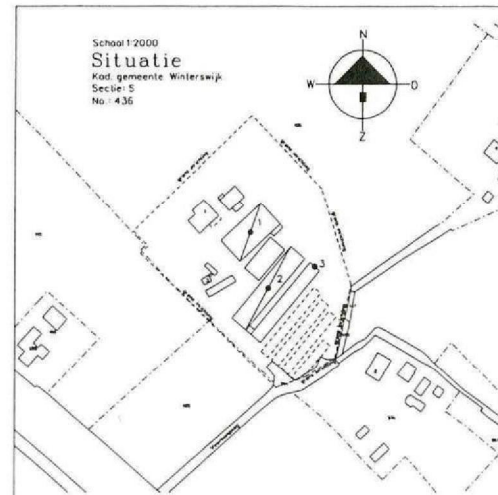

| HANDTEKENING                              |      | TEKENING N. 1 BLADEN                           |        | BLAD 1 |  |
|-------------------------------------------|------|------------------------------------------------|--------|--------|--|
| architectuur & vormgeving                 | plan | datum                                          | school |        |  |
|                                           |      | 03/05/2012                                     | 1200   |        |  |
| Plan Aanvraag Natuurbeschermingswetgeving |      | Locatie: Weerkampweg 1-3 te Wiersewijk-Meddo   |        |        |  |
| Opdrachtgever                             |      | 5.1.2e Weerkampweg 1, 7804 GB Wiersewijk-Meddo |        |        |  |
| Van Westreenen BV                         |      | Arnhemse Fokkerijstraat 1A / 3720 HP Borneveld |        |        |  |
| Tel: (0343) 474250 / Fax (0343) 474281    |      | Voorzitter: 850 / 73124 Lichtevoorn            |        |        |  |
| Tel: (0343) 378737 / Fax (0343) 378354    |      |                                                |        |        |  |