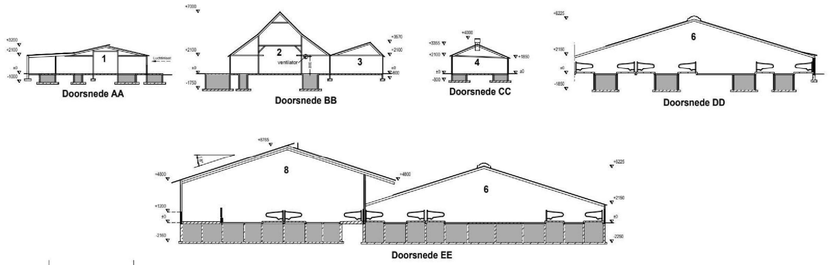

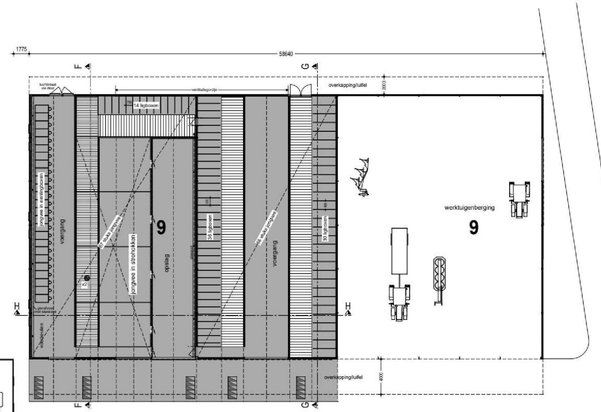

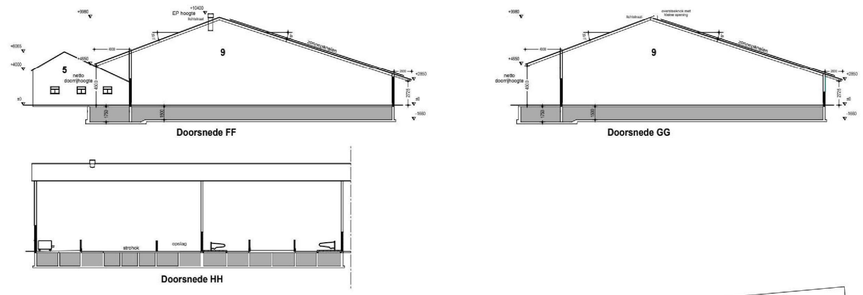

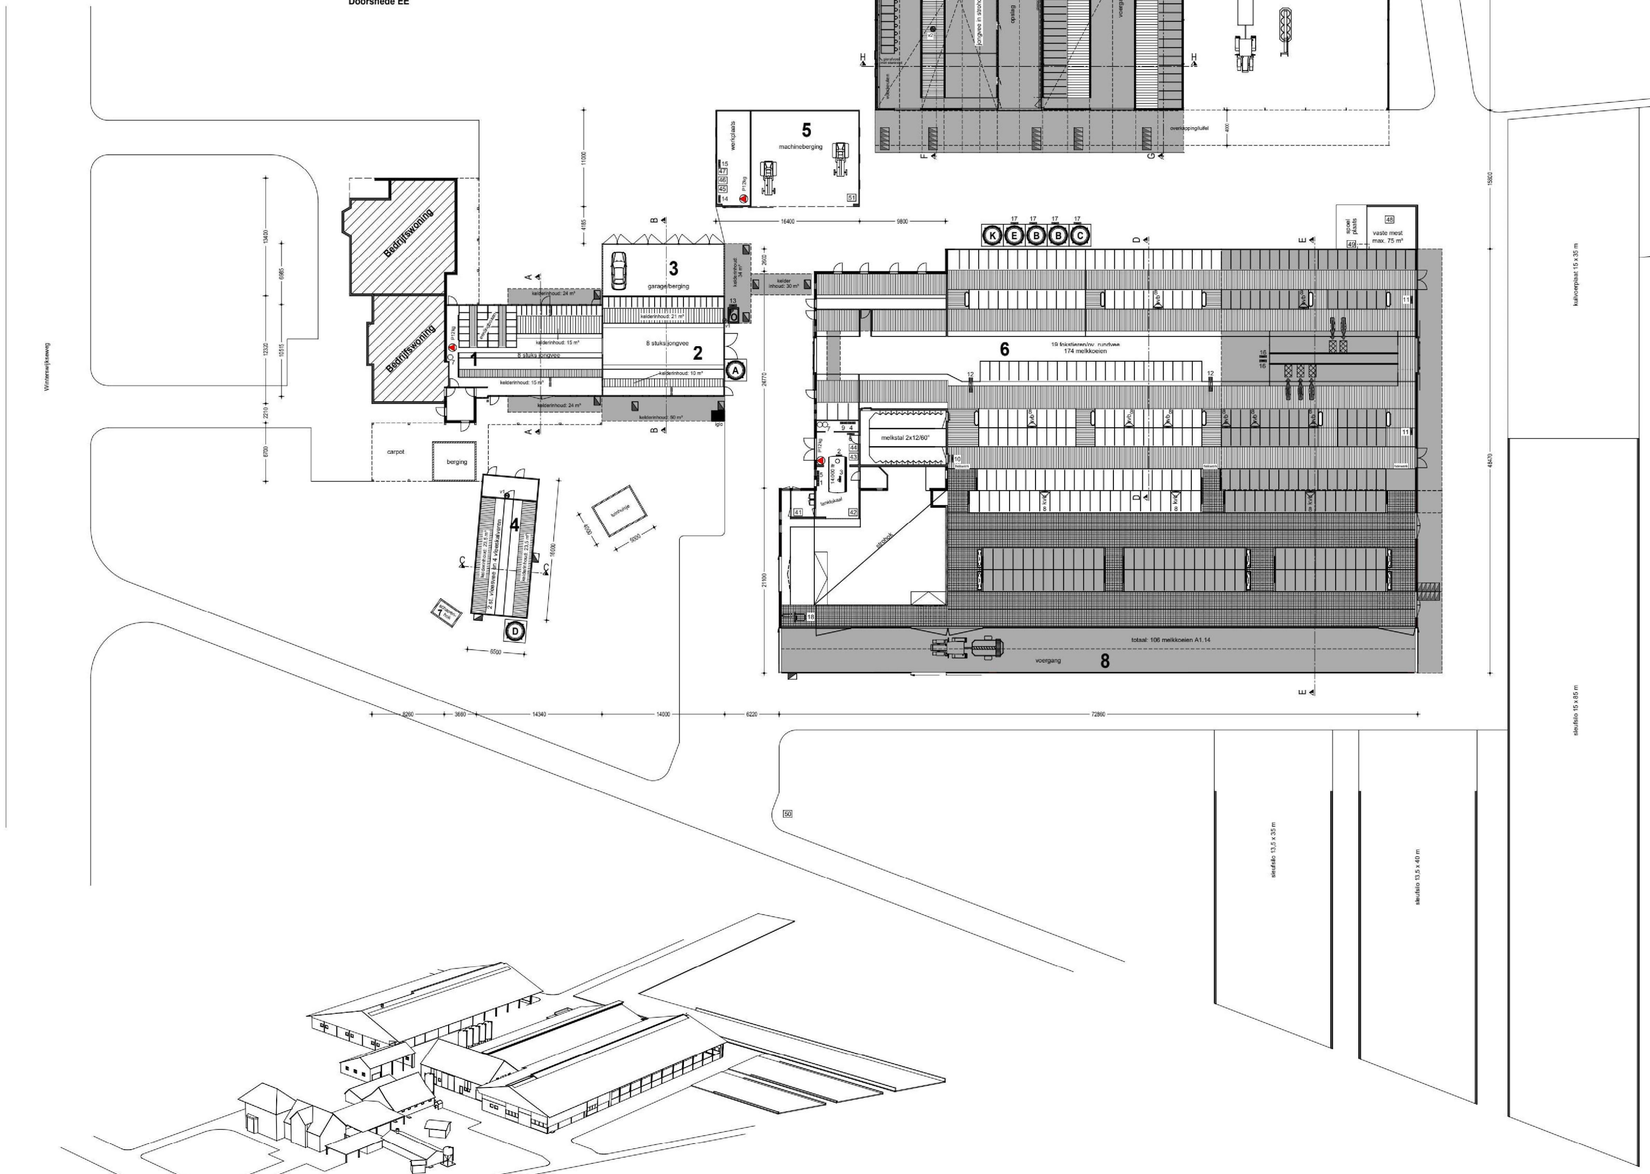

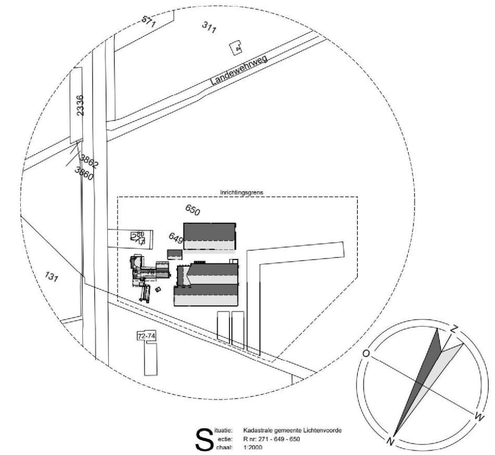

Situatie: Kadastrale gemeente Lichtenvoorde
Sectie: R nr: 271 - 649 - 650
Schaal: 1:2000

Gebouwgegevens

Gebouw nr.	Functie	Bruto oppervlakte m² bestaand	Bruto oppervlakte m² nieuw	Dak	Wanden	Vloer	Ventilatie	Dieraantallen	Rav.code	Groen Label nr.	Kelder inh. m³
1:	Rundveestal	-	-	golfplaten	baksteen	beton	mechanisch	8 stuks jongvee	A 3.100	-	78
2:	Rundveestal			dakpannen	baksteen	beton	mechanisch	8 stuks jongvee	A 3.100	-	115
3:	Garage en berging			golfplaten	hout	beton	natuurlijk	-	-	-	-
4:	Rundveestal			dakpannen	baksteen	beton	mechanisch	2 stuks vleesvee 8-24 mnd.	A 6.100	-	47
								4 vleeskalveren tot 8 mnd.	A 4.100	-	
5:	Werktuigenberging en werkplaats			golfplaten	baksteen	beton	natuurlijk	-	-	-	-
6:	Ligboxenstal			golfplaten	baksteen	beton	natuurlijk	19 stuks overig rundvee	A 7.100	-	2135
								174 melkkoeien	A 1.100	-	
7:	Schapenhok			dakpannen	hout	beton	natuurlijk	2 schapen	B 1.100	-	-
8:	Ligboxenstal			golfplaten	baksteen	beton	natuurlijk	106 melkkoeien	A 1.14	BWL2010.35.VS	zie 6
9:	Jongveestal en werktuigenberging			golfplaten	betonelementen	beton	mechanisch	67 stuks jongvee	A 3.100	-	1330
							natuurlijk	66 stuks jongvee	A 3.100	-	
Totalen:		**0.000 m²**	**0.000 m²**								**3.705 m³**

Renvooi

Elektrisch vermogen		Aantal	KW p/st	KW totaal	Gebouw nr.
1	Koeler	1	7,50	7,50	6
2	Tankreiniger	1	0,25	0,25	6
3	Roerwerk	1	0,25	0,25	6
4	Vacuumpomp	1	7,50	7,50	6
5	Hydroforinstallatie	1	2,50	2,50	6
6	Melkpomp	1	0,25	0,25	1-6
7	Boiler 120 ltr.	3	1,10	3,30	6-8
8	Krachtoverbox	11	0,25	2,75	6
9	Compressor	1	2,50	2,50	6
10	Opdrijfhuk	1	0,50	0,50	6
11	Melschuif	2	2,50	5,00	6
12	Ruimteventilator	2	1,00	2,00	2
13	Dieselwisselpomp	1	0,25	0,25	5
14	Handgereedschap	1	10,00	10,00	5
15	Mobiele compressor	1	2,50	2,50	6
16	Kuilblokschuif	2	3,00	6,00	6
17	Vijver	4	0,50	2,00	6
18	Meetrobot	1	0,30	0,30	8
v1	Ventilator Ø45	2	0,30	0,60	2-4
v2	Ventilator Ø50	1	0,35	0,35	9
Totaal elektrisch vermogen				**56,60 KW**	

Legenda

Kelder

Verbrandingsvermogen		Aantal	KW p/st	KW totaal	Gebouw nr.
-	Traktor	1	32	32	-
	Traktor	1	60	60	
	Traktor	1	68	68	
	Traktor	1	128	128	
	Traktor+kraan	1	39	39	
Totaal verbrandingsvermogen				**327 KW**	

Overig

41	Opslag diergeneesmiddelen	8
42	Opslag gewasbeschermingsmiddelen 30 ltr.	8
43	Opslag reinigingsmiddelen 100 ltr..	6
44	Opslag formaline 150 kg	6
45	Opslag motorolie 60 ltr..	5
46	Opslag hydraulieklolie 25 ltr..	5
47	Opslag afgewerkte olie 60 ltr..	5
48	Opslag vaste mest 75 m³	6
49	Opslag spoelwater 250 ltr.	6
50	Kadaverophaalplaats	aan de weg
51	Noodstroomaggregaat 75 kVa (trekker aangedreven)	5

		Aantal	Totaal
A	Voedersilo (polyester) 7 ton	1	7
B	Voedersilo (polyester) 12 ton	2	24
C	Voedersilo (polyester) 16 ton	1	16
D	Voedersilo (polyester) 4 ton	1	4
E	Voedersilo (polyester) 10 ton	1	10
K	Kunstmestsilo (polyester) 12 ton	1	
G	Dieselcontainer 1200 liter	1	
Totaal opslagcapaciteit voersilo's			**61 ton**

Brandblusers

Betreft: Omgevingsvergunning (activiteit Milieu)
Wet Natuurbescherming

Opdrachtgever:
[redacted] 5.1.2e en [redacted] 5.1.2e
Winterswijkseweg 76
7142 HG Groenlo
[redacted] 5.1.2e 5.1.2e@hotmail.com

Locatie:
Winterswijkseweg 76
7142 HG Groenlo

Projectnr.:	2017-144
Tekeningnr.:	MV 1
Schaal:	1:200
Formaat:	914 x 1470 mm
Gestekend:	MH
Datum:	19-04-2013
Datum gewijzigd:	25-07-2013
	01-11-2013
	21-11-2013
	05-12-2013
	12-12-2017
	21-12-2017
	24-01-2018
	06-04-2018
	17-04-2018
	18-04-2018
	26-02-2019
	21-06-2019
	29-09-2020

Pit bouwadvies
Voslaan 7
[redacted] 5.1.2e Doetinchem
[redacted] 5.1.2e
info@pitbouwadvies.nl
www.pitbouwadvies.nl

ForFarmers FarmConsult
ForFarmers Nederland B.V. Afd. bedrijfsontwikkeling:
Kerkkwerd 5 - 7241 CW Lochem Hooch Antink
Postbus 91 - 7240 AB Lochem [redacted] 5.1.2e
0573- 288888 [redacted] 5.1.2e
farmconsult@forfarmers.eu [redacted] 5.1.2e@forfarmers.eu

Toevoegingen en adviezen van Pit bouwadvies zijn gemaakt op basis van de tekend schuits tekeningen en ontwerpen als omschreven en gestelde. Pit bouwadvies is niet aansprakelijk voor schade die ontstaat door toepassing en uitvoering van deze tekeningen en ontwerpen.
© Copyright Pit bouwadvies

44339974

0268