
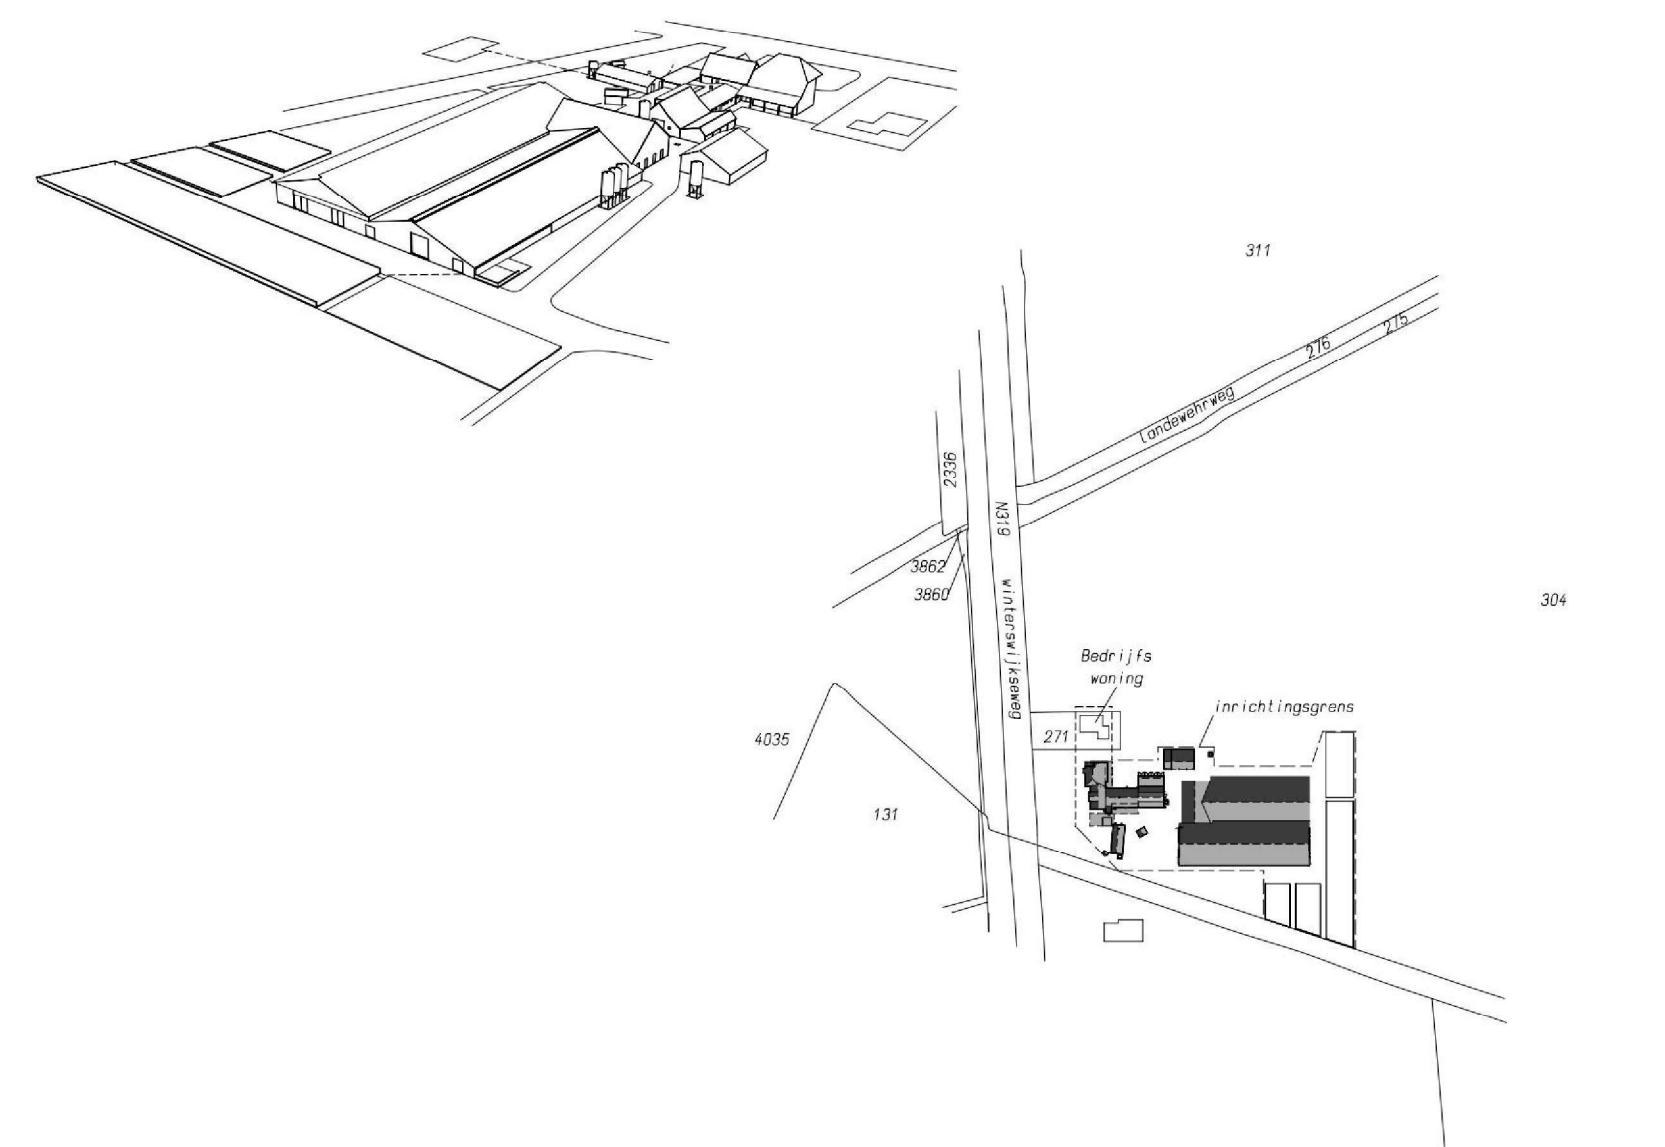
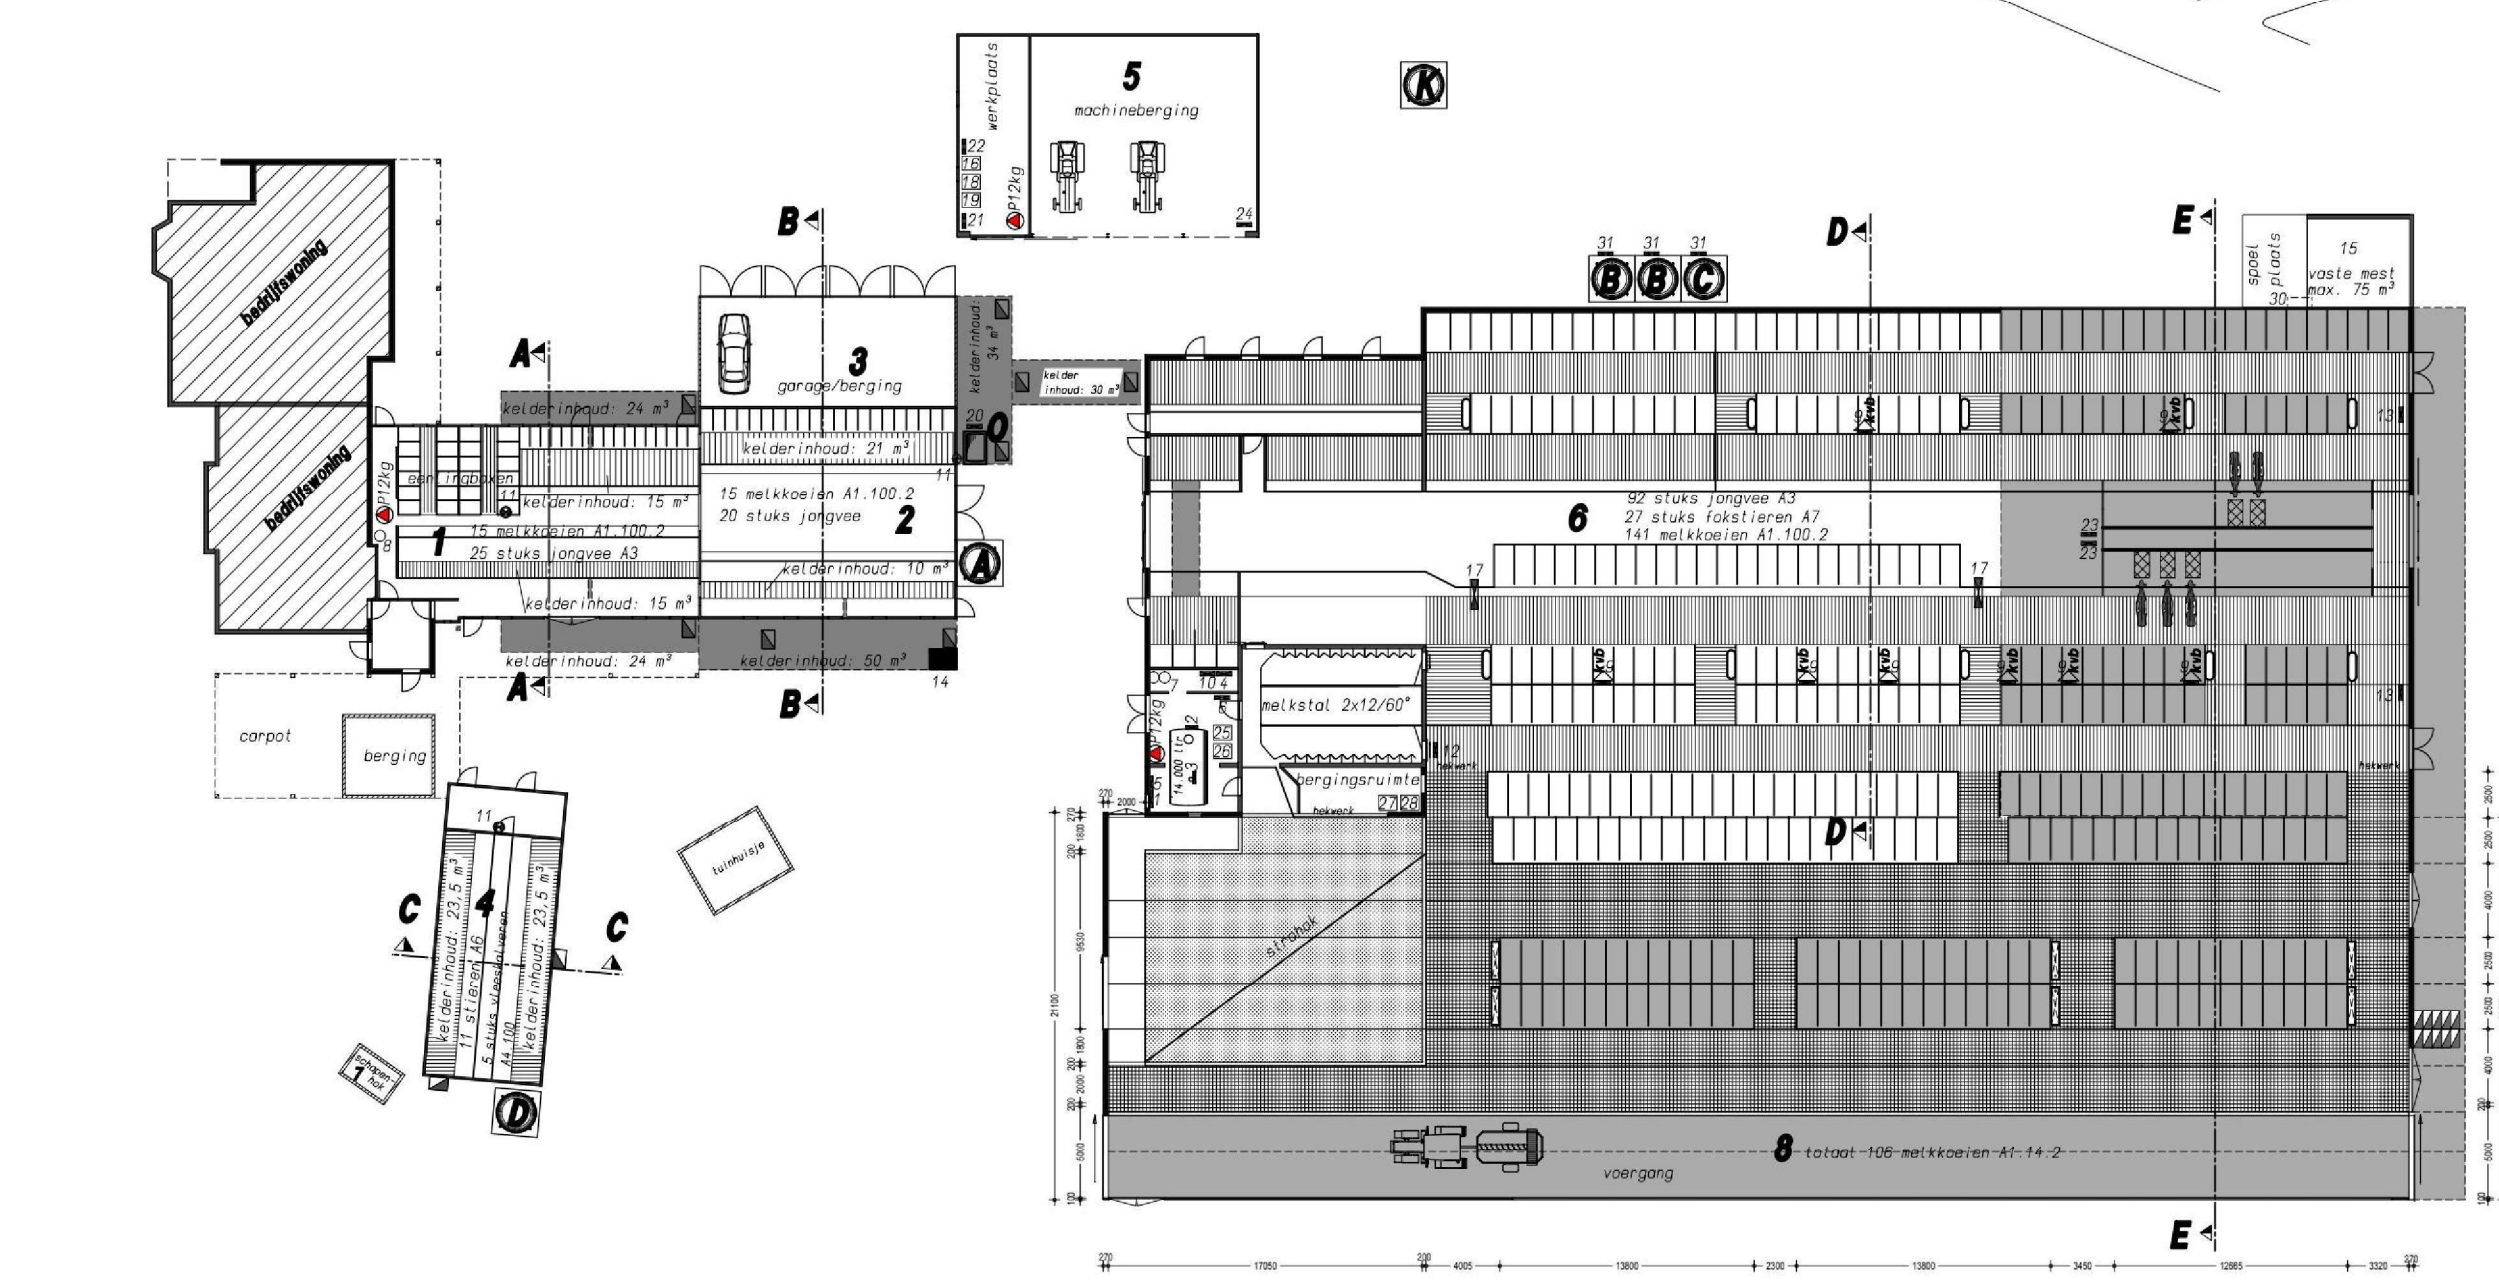
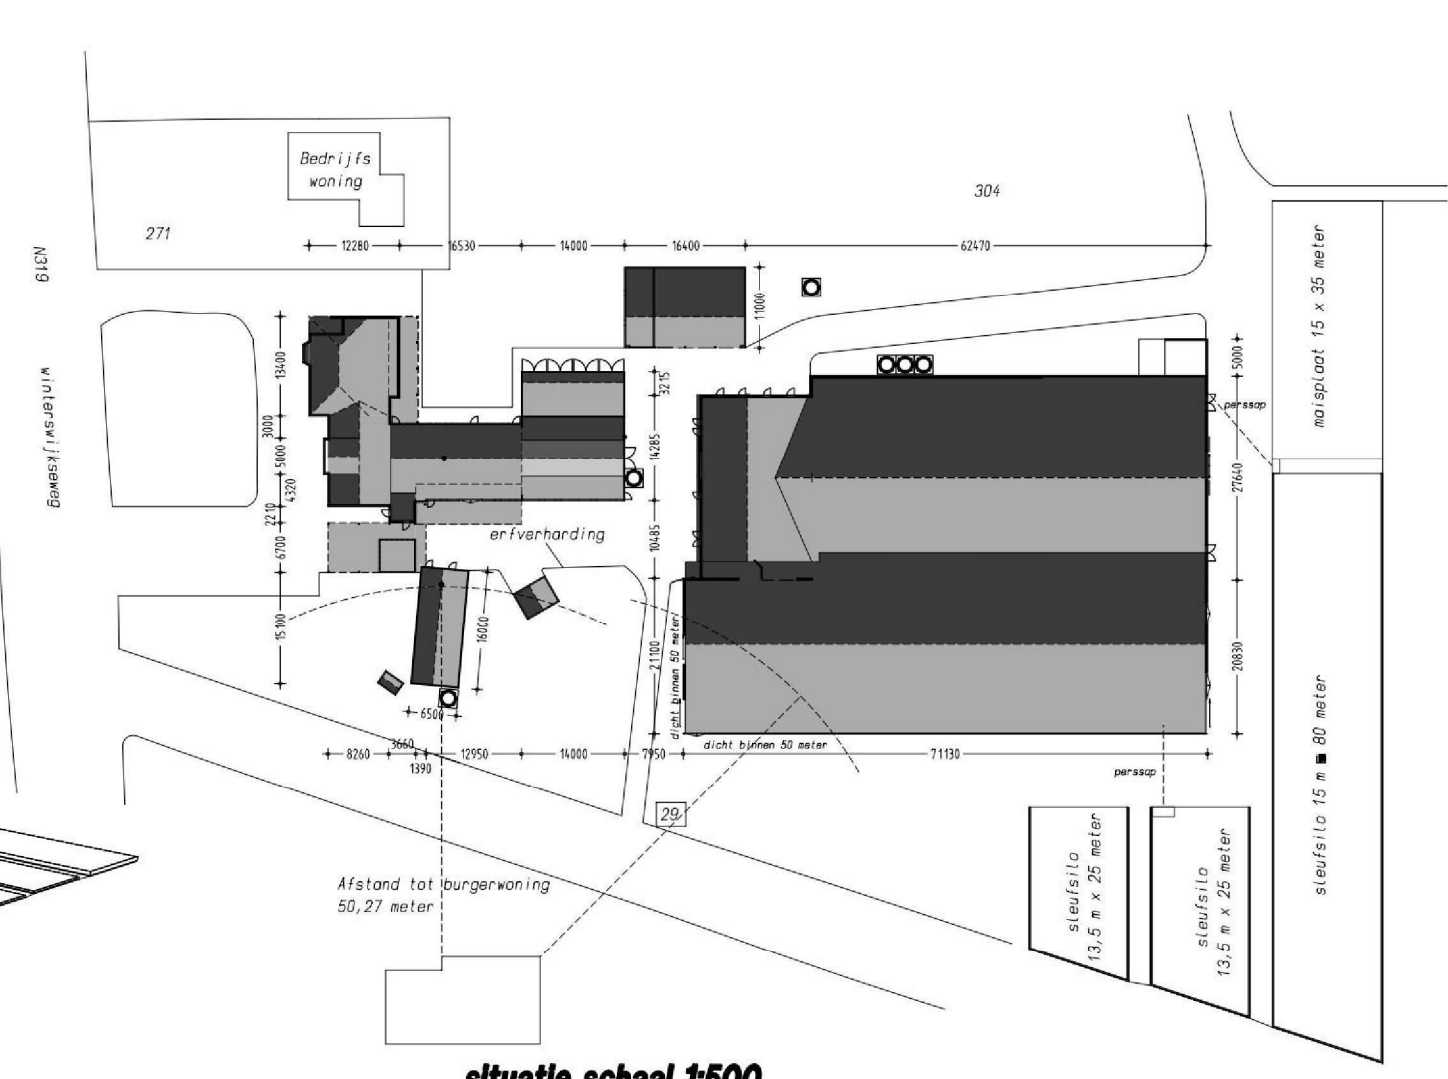


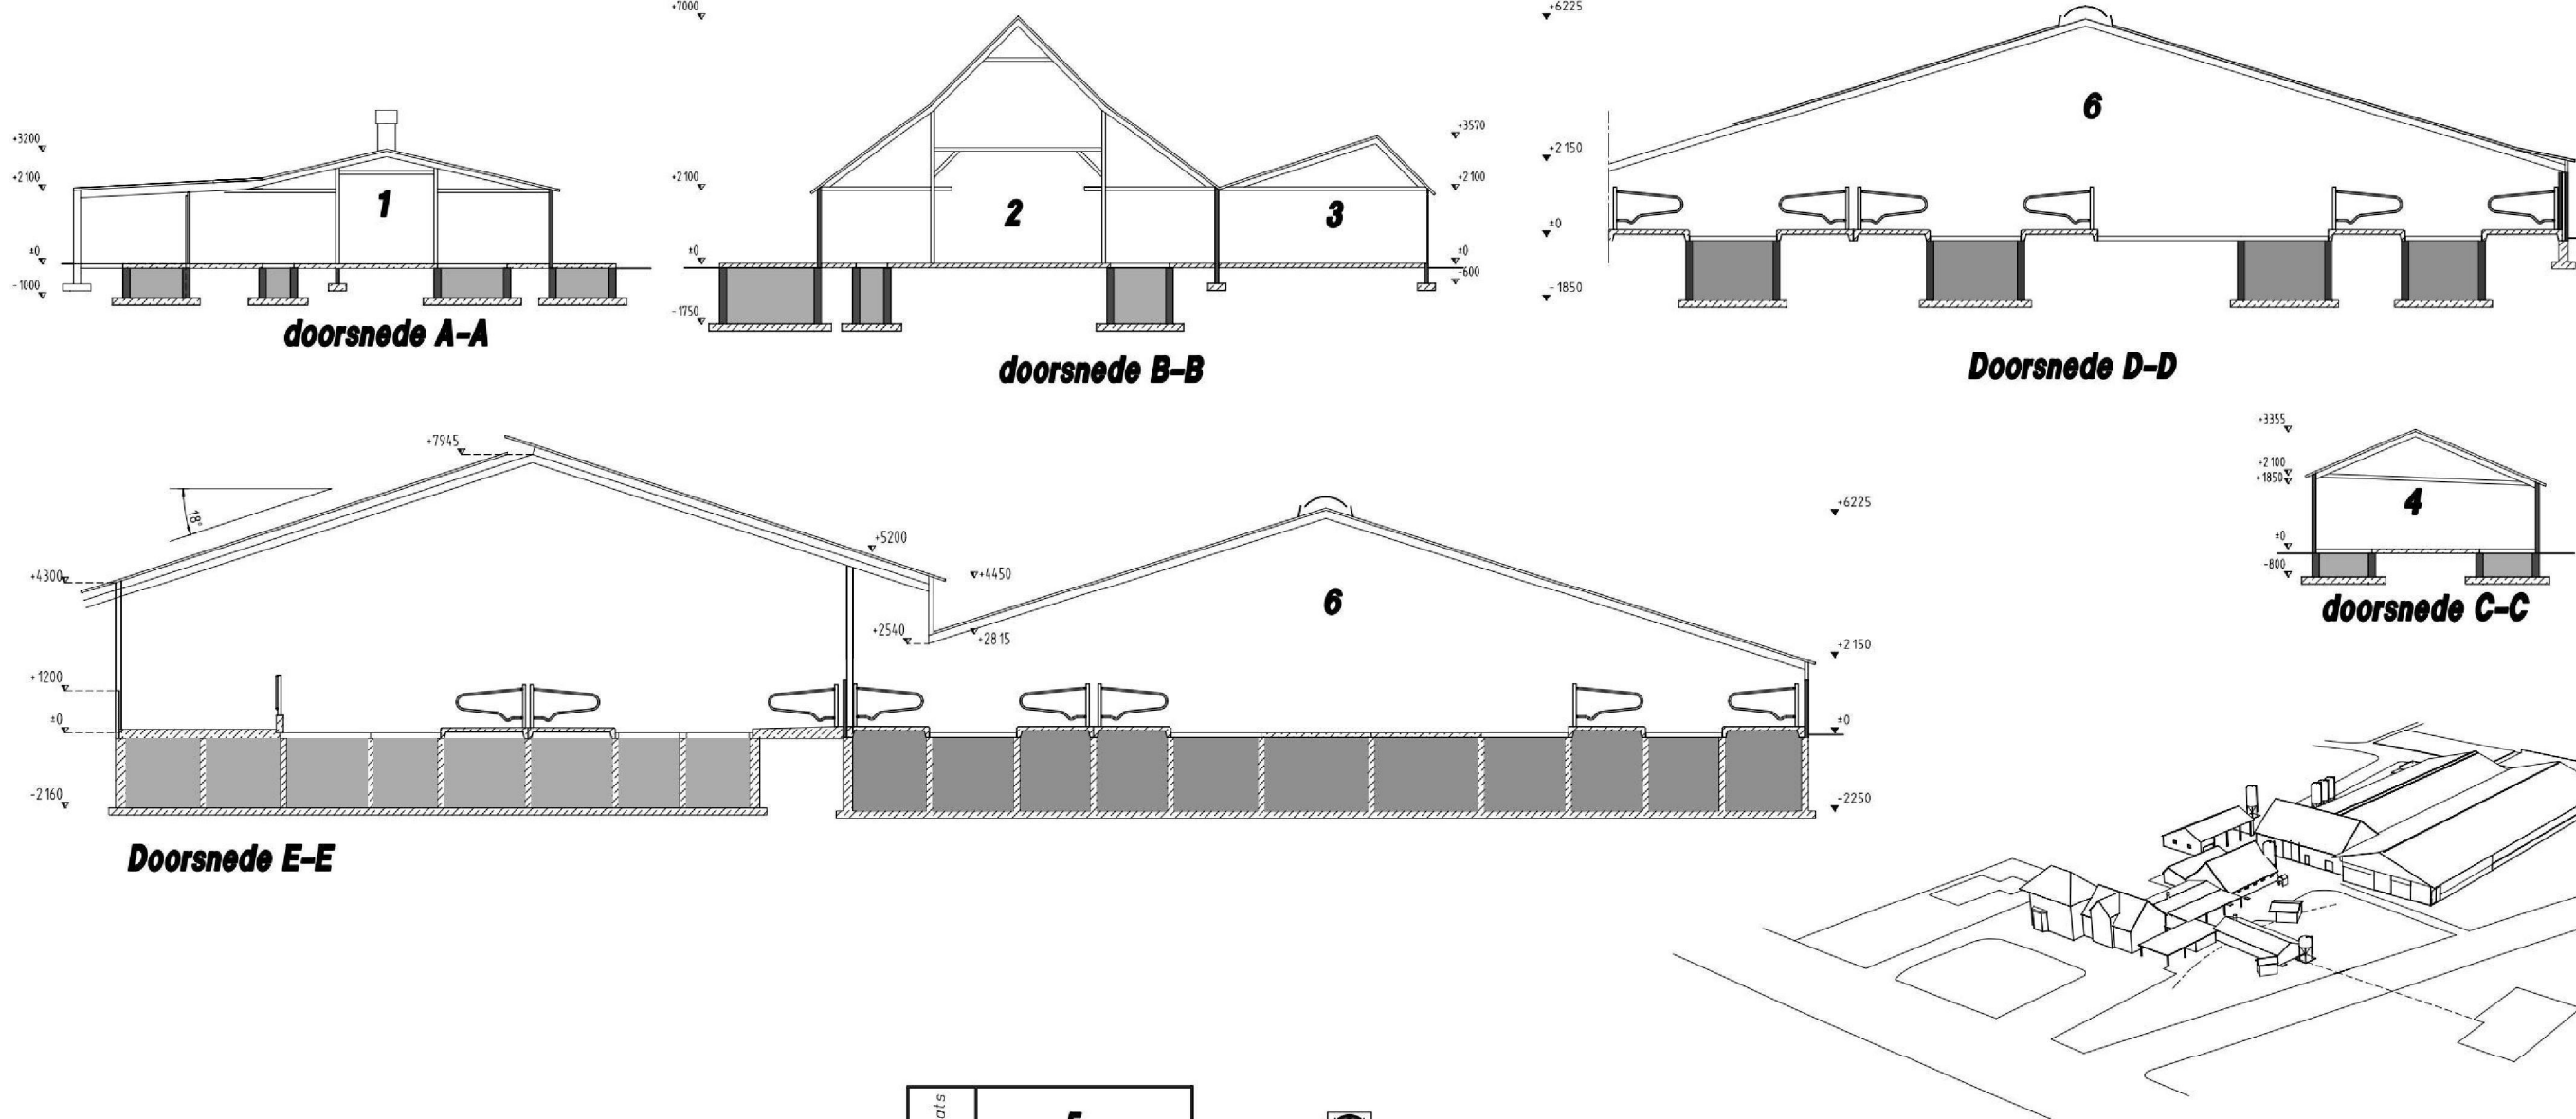

| Dieraantallen per stal                   |                   |      |          |           |
|------------------------------------------|-------------------|------|----------|-----------|
| stal nr.                                 | Diercategorie     | Code | RAV Code | Aantal m³ |
| 1:                                       | Melkkoaien        | TR   | A1.100.2 | 15        |
|                                          | Jongvee           | TR   | A3       | 25        |
| 2:                                       | Melkkoaien        | TR   | A1.100.2 | 15        |
|                                          | Jongvee           | TR   | A3       | 20        |
| 3:                                       | Berging           | TR   | -        | 47        |
| 4:                                       | Vleeskalveren     | TR   | A4.100   | 5         |
|                                          | Vleesstieren      | TR   | A6       | 11        |
| 5:                                       | Werktuigenberging | TR   | -        | 2135      |
| 6:                                       | Melkkoaien        | TR   | A1.100.2 | 141       |
|                                          | Jongvee           | TR   | A3       | 92        |
|                                          | Fokstieren        | TR   | A7       | 27        |
| 7:                                       | Schapen           | TR   | B1       | 2         |
| 8:                                       | Melkkoaien        | GL   | A1.14.2  | 106       |
| Totale kelderinhoud v/h bedrijf: 2375 m³ |                   |      |          |           |

| renvooi                             | KW   | KW                                      |      |
|-------------------------------------|------|-----------------------------------------|------|
| 1: Kneler                           | 7,5  | 17 Ruimteventilator 2 stuks a 1 KW      | 2    |
| 2: Tankreiniger                     | 0,25 | 18 Motorolie 60 liter                   |      |
| 3: Roerwerk                         | 0,25 | 19 Hydrauliekolie 25 liter              |      |
| 4: Vacuumpomp                       | 7,5  | 20 Elektrische dieselpomp               | 0,25 |
| 5: Hydrofoorinstallatie             | 2,5  | 21 Elektrisch handgereedschap           | 10   |
| 6: Melkpomp                         | 0,25 | 22 Mobiele compressor                   | 2,5  |
| 7: Boiler 120 ltr 2 st. a 1,1 KW    | 2,2  | 23 Noodstroomaggregaat traktor aangedr. | 6    |
| 8: Boiler 120 ltr 1 st              | 1,1  | 24 Fomaline 150 kg                      |      |
| 9: Krachtoverbox 8 stuks a 0,25 KW  | 2    | 25 Reinigingsmiddel 100 liter           |      |
| 10: Compressor                      | 2,5  | 26 Gewasbeschermingsmiddel 30 liter     |      |
| 11: Ventilator 3 stuks a 0,3 KW     | 0,9  | 27 Opslag TL-buizen                     |      |
| 12: Opdrijfhok                      | 0,5  | 28 Kadaverophaalplaats                  |      |
| 13: Mestschuif                      | 2,5  | 29 Spoelwater tank 250 liter            |      |
| 14: Iglu                            |      | 30 Voerwrijzel 2 stuks a 0,5 KW         | 1    |
| 15: Opslag vast mest 75 m³          |      |                                         |      |
| 16: Opslag afgewerkte olie 60 liter |      |                                         |      |

|                                                |                                |
|------------------------------------------------|--------------------------------|
| <b>A</b> Voedersilo (polyester) 7 ton          | <b>B</b> Brandblussers 3 stuks |
| <b>B</b> Voedersilo (polyester) 12 ton         | Traktor 42 PK = 31,5 KW        |
| <b>C</b> Voedersilo (polyester) 16 ton         | Traktor 80 PK = 60 KW          |
| <b>D</b> Voedersilo (polyester) 4 ton          | Traktor 90 PK = 67,5 KW        |
| <b>K</b> Kunstmestsilo (polyester) a 12 ton    | Traktor 170 PK = 127,5 KW      |
| <b>O</b> Dieselolietank 1000 liter (in lekbak) | Traktorkraan 52 PK = 38 KW     |

| Gebouw/Afdeling: 1 |                          |
|--------------------|--------------------------|
| functie            | : koaien/jongveestel     |
| dak                | : golfplaten             |
| wanden             | : baksteen               |
| vloer              | : beton                  |
| ventilatie         | : 8 f st. Ø 45 a 0,3 KW  |
| drijfmestk. inh.   | : 78 m³                  |
| aantal ligpl.      | : 15 melkkoaien A1.100.2 |
|                    | : 25 stuks jongvee A3    |

| Gebouw/Afdeling: 2 |                          |
|--------------------|--------------------------|
| functie            | : koaien/jongveestel     |
| dak                | : golfplaten             |
| wanden             | : baksteen               |
| vloer              | : beton                  |
| ventilatie         | : 8 f st. Ø 45 a 0,3 KW  |
| drijfmestk. inh.   | : 115 m³                 |
| aantal ligpl.      | : 15 melkkoaien A1.100.2 |
|                    | : 20 stuks jongvee A3    |

| Gebouw/Afdeling: 3 |                          |
|--------------------|--------------------------|
| functie            | : garage/berging         |
| dak                | : golfplaten             |
| wanden             | : baksteen               |
| vloer              | : beton                  |
| ventilatie         | : natuurlijke ventilatie |
| drijfmestk. inh.   | : -                      |
| aantal ligpl.      | : -                      |

| Gebouw/Afdeling: 4 |                                |
|--------------------|--------------------------------|
| functie            | : stieren/jongveestel          |
| dak                | : dakpannen                    |
| wanden             | : baksteen                     |
| vloer              | : beton                        |
| ventilatie         | : 8 f st. Ø 45 a 0,3 KW        |
| drijfmestk. inh.   | : 47 m³                        |
| aantal ligpl.      | : 11 stieren A6                |
|                    | : 5 stuks vleeskalveren A4.100 |

| Gebouw/Afdeling: 5 |                                  |
|--------------------|----------------------------------|
| functie            | : werktuigenberging / werkplaats |
| dak                | : golfplaten                     |
| wanden             | : baksteen                       |
| vloer              | : beton                          |
| ventilatie         | : natuurlijke ventilatie         |
| drijfmestk. inh.   | : 2135 m³                        |
| aantal ligpl.      | : -                              |

| Gebouw/Afdeling: 6 |                           |
|--------------------|---------------------------|
| functie            | : ligboxenstal            |
| dak                | : golfplaten              |
| wanden             | : baksteen                |
| vloer              | : beton                   |
| ventilatie         | : natuurlijke ventilatie  |
| drijfmestk. inh.   | : 2135 m³                 |
| aantal ligpl.      | : 92 stuks jongvee A3     |
|                    | : 27 stuks fokstieren A7  |
|                    | : 141 melkkoaien A1.100.2 |

| Gebouw/Afdeling: 7 |                          |
|--------------------|--------------------------|
| functie            | : schapenhok             |
| dak                | : dakpannen              |
| wanden             | : hout                   |
| vloer              | : beton                  |
| ventilatie         | : natuurlijke ventilatie |
| drijfmestk. inh.   | : n.v.t.                 |
| aantal ligpl.      | : 2 schapen B1           |

| Gebouw/Afdeling: 8 |                          |
|--------------------|--------------------------|
| functie            | : ligboxenstal           |
| dak                | : golfplaten             |
| wanden             | : baksteen               |
| vloer              | : beton                  |
| ventilatie         | : natuurlijke ventilatie |
| drijfmestk. inh.   | : 2135 m³                |
| aantal ligpl.      | : 106 melkkoaien A1.14.2 |

**Concept tekening!**  
Mestvoering bestaande en/of nieuwe stal controleren!  
Gaarne aanvullingen en aanpassingen op de tekening vermelden.

Situatie Gemeente Lichtevoorde  
ekkie R nr.: 304  
schaal 1:2000

opdrachtgever: 5.1.2e  
Winterswijkseweg 76  
7142 HG Groenlo

betreft: Omgevingsvergunning (activiteit Milieu)

handt.: 24-07-2007  
13-09-2007  
04-10-2007  
07-11-2007  
09-11-2007  
31-01-2013  
23-04-2013  
29-04-2013  
0277

projaknummer: 2013-020  
schaal: 1:200  
formaat: 1260 x 914  
tek. nr.: MV 1  
bouwkindig 30 ontwerp- en adviesburo  
agrarië sector  
dorpstraat 40, 7156 LL beltrum  
www.bouwbuura-ar.nl  
info@bouwbuura-ar.nl

contactpersoon: 5.1.2e  
Telefoon 5.1.2e  
Fax 5.1.2e  
E-mail 5.1.2e@forfarmers.eu

forfarmers  
bomap

tekening en ontwerp van Bouwbuura AR zijn gemaakt op basis van de meest actuele kennis en ervaringen uit onderzoek en praktijk.  
Bouwbuura AR is niet aansprakelijk voor schade die voortvloeit voortvloeiend uit het gebruik van deze tekening en ontwerp.