


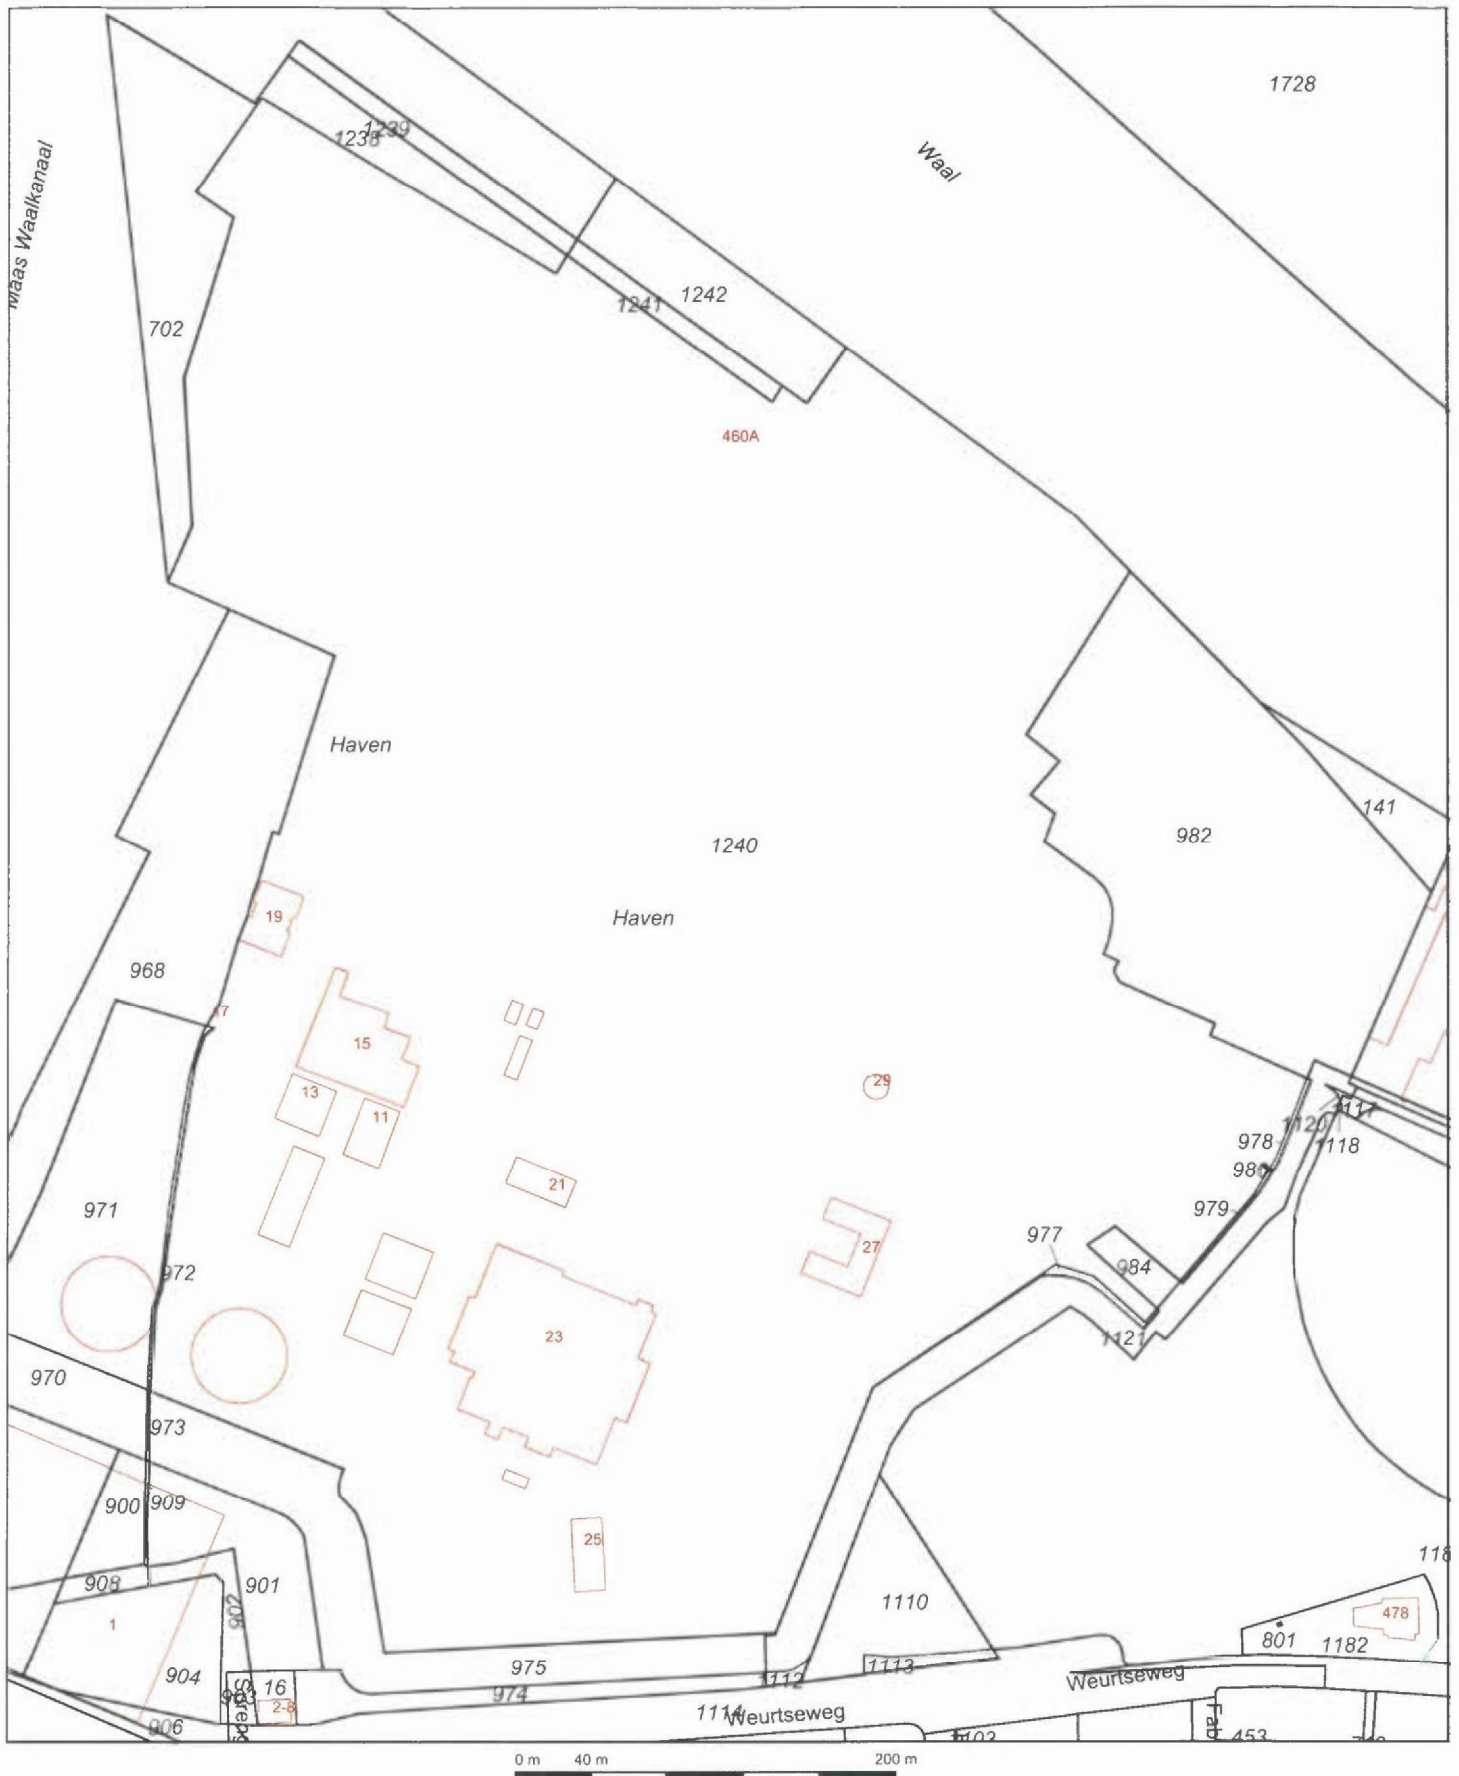

12345	Deze kaart is noordgericht	Schaal 1:4000	
25	Perceelnummer		
	Huisnummer		
	Vastgestelde kadastrale grens	Kadastrale gemeente	
	Voorlopige kadastrale grens	Sectie	
	Administratieve kadastrale grens	Perceel	NEERBOSCH
	Bebouwing		G
	Overige topografie		1240

Voor een eensluitend uittreksel, Apeldoorn, 8 april 2016
 De bewaarder van het kadaster en de openbare registers

Kadaster

Dienst voor het kadaster en de openbare registers in Nederland

Gegevens over de rechtstoestand van kadastrale objecten, met uitzondering van de gegevens inzake hypotheeken en beslagen

Betreft:	NEERBOSCH G 1238	24-2-2016
	Industrieweg NIJMEGEN	13:00:21
Uw referentie:	Kadaster	
Toestandsdatum:	23-2-2016	

Kadastraal object

Kadastrale aanduiding:	NEERBOSCH G 1238
Grootte:	3410 m ²
Omschrijving kadastraal object:	TERREIN (NATUUR)
Locatie:	Industrieweg NIJMEGEN

Publiekrechtelijke beperkingen

KENNISGEVING, VORDERING, BEVEL OF BESCHIKKING, WET BODEMBESCHERMING
Betrokken bestuursorgaan: De Staat (Infrastructuur en Milieu)

KENNISGEVING, VORDERING, BEVEL OF BESCHIKKING, WET BODEMBESCHERMING
Betrokken bestuursorgaan: De Staat (Infrastructuur en Milieu)

Gerechtigde**EIGENDOM**

ENGIE Energie Nederland N.V.
Grote Voort 291
8041 BL ZWOLLE

Zetel:	ZWOLLE
KvK-nummer:	05043978 (Bron: Handelsregister)
Voor de meest actuele naam, zetel en adres, raadpleeg het KvK-nummer.	

Einde overzicht

De Dienst voor het kadaster en de openbare registers behoudt ten aanzien van de kadastrale gegevens zich het recht voor als bedoeld in artikel 2 lid 1 juncto artikel 6 lid 3 van de Databankenwet.

Kadaster

Dienst voor het kadaster en de openbare registers in Nederland
Gegevens over de rechtstoestand van kadastrale objecten, met uitzondering van de gegevens inzake hypotheek en beslagen

Betreft: NEERBOSCH G 1240 8-4-2016
WEURTSEWG NYMEGEN 9:18:57
Uw referentie: Kadaster
Toestandsdatum: 7-4-2016

Kadastraal object

Kadastrale aanduiding: NEERBOSCH G 1240
Grootte: 30 ha 49 a 65 ca
Coördinaten: 185645-430028
Omschrijving kadastraal object: BEDRIJFVIGHEID (INDUSTRIE) TERREIN (INDUSTRIE)
Locatie: WEURTSEWG
NYMEGEN
Ontstaan op: 23-12-2014
Ontstaan uit: NEERBOSCH G 976 gedeeltelijk

Publiekrechtelijke beperkingen

KENNISGEVING, VORDERING, BEVEL OF BESCHIKKING, WET BODEMBESCHERMING
Betrokken bestuursorgaan: De Staat (Infrastructuur en Milieu)
Ontleend aan: HYP4 57303/111 d.d. 6-11-2009

KENNISGEVING, VORDERING, BEVEL OF BESCHIKKING, WET BODEMBESCHERMING
Betrokken bestuursorgaan: De Staat (Infrastructuur en Milieu)
Ontleend aan: HYP4 56804/19 d.d. 18-6-2009
Brondocumenten mogelijk van HYP4 56804/60 d.d. 3-7-2009
belang:

Melding, bevel, beschikking of vordering Wet bodembescherming
Ontleend aan: 383 datum in werking 21-10-2009
(Gegevens conform de gemeentelijke beperkingenregistratie)
Betrokken bestuursorgaan, de gemeente: Nijmegen

Melding, bevel, beschikking of vordering Wet bodembescherming
Ontleend aan: 240 datum in werking 30-1-2004
(Gegevens conform de gemeentelijke beperkingenregistratie)
Betrokken bestuursorgaan, de gemeente: Nijmegen

Kadaster

Betreft: NEERBOSCH G 1240
WEURTSEWG NYMEGEN
Uw referentie: Kadaster
Toestandsdatum: 7-4-2016

8-4-2016
9:18:57

Gerechtigde**EIGENDOM**

ENGIE Energie Nederland N.V.

Grote Voort 291

8041 BL ZWOLLE

Zetel:

ZWOLLE

KvK-nummer:

05043978 (Bron: Handelsregister)

Voor de meest actuele naam, zetel en adres, raadpleeg het KvK-nummer.

Recht ontleend aan: HYP4 19866/29 reeks ARNHEM d.d. 26-9-2001
Eerst genoemde object in
brondocument: NEERBOSCH G 896 gedeeltelijk

Recht ontleend aan: HYP4 15589/11 reeks ARNHEM d.d. 28-4-1997
Eerst genoemde object in
brondocument: NEERBOSCH G 753 gedeeltelijk

Recht ontleend aan: HYP4 8741/28 reeks ARNHEM
Eerst genoemde object in
brondocument: NEERBOSCH G 582 gedeeltelijk

Recht ontleend aan: HYP4 30151/111 reeks ARNHEM
d.d. 25-11-2002

Eerst genoemde object in
brondocument: NEERBOSCH G 976

Nog niet (volledig) verwerkte brondocumenten:

HYP4 66053/132 d.d. 24-4-2015

NAAMSWIJZIGING

HYP4 67725/140 d.d. 9-2-2016

NAAMSWIJZIGING

Gerechtigde**ZAKELIJK RECHT ALS BEDOELD IN ART.5,LID 3,ONDER B, VAN DE
BELEMM. WET PRIVAATR OP GED. VAN PERCEEL**

Gasunie Transport Services B.V.

Concourslaan 17

9727 KC GRONINGEN

Postadres:

Postbus: 19

9700 MA GRONINGEN

Zetel:

GRONINGEN

KvK-nummer:

02084889 (Bron: Handelsregister)

Voor de meest actuele naam, zetel en adres, raadpleeg het KvK-nummer.

Recht ontleend aan: HYP4 63933/167 d.d. 6-2-2014

OORSPRONKELIJK GEVESTIGD BIJ 4 01674 00019 NMG

Betreft: NEERBOSCH G 1240
WEURTSEWG NYMEGEN
Uw referentie: Kadaster
Toestandsdatum: 7-4-2016

8-4-2016
9:18:57

Gerechtigde**OPSTALRECHT NUTSVOORZIENINGEN OP GEDEELTE VAN PERCEEL**

Liander Infra Oost N.V.

Groningensingel 1

6835 EA ARNHEM

Postadres:

Postbus: 50

6920 AB DUIVEN

ARNHEM

Zetel:

KvK-nummer:

08021677 (Bron: Handelsregister)

Voor de meest actuele naam, zetel en adres, raadpleeg het KvK-nummer.

Recht ontleend aan:

HYP4 30151/111 reeks ARNHEM

d.d. 25-11-2002

Gerechtigde**OPSTALRECHT NUTSVOORZIENINGEN OP GEDEELTE VAN PERCEEL**

Liander Infra Oost N.V.

Groningensingel 1

6835 EA ARNHEM

Postadres:

Postbus: 50

6920 AB DUIVEN

ARNHEM

Zetel:

KvK-nummer:

08021677 (Bron: Handelsregister)

Voor de meest actuele naam, zetel en adres, raadpleeg het KvK-nummer.

Recht ontleend aan:

HYP4 30054/125 reeks ARNHEM

d.d. 19-6-2002

Gerechtigde**OPSTALRECHT NUTSVOORZIENINGEN OP GEDEELTE VAN PERCEEL**

Liander Infra Oost N.V.

Groningensingel 1

6835 EA ARNHEM

Postadres:

Postbus: 50

6920 AB DUIVEN

ARNHEM

Zetel:

KvK-nummer:

08021677 (Bron: Handelsregister)

Voor de meest actuele naam, zetel en adres, raadpleeg het KvK-nummer.

Recht ontleend aan:

HYP4 62904/124 d.d. 27-5-2013

Betreft: NEERBOSCH G 1240
WEURTSEWG NYMEGEN
Uw referentie: Kadaster
Toestandsdatum: 7-4-2016

8-4-2016
9:18:57

Gerechtigde**OPSTALRECHT NUTSVOORZIENINGEN OP GEDEELTE VAN PERCEEL**

De Staat (Infrastructuur en Milieu)

Korte Voorhout 7

2511 CW 'S-GRAVENHAGE

Postadres:

Postbus: 16700

2500 BS 'S-GRAVENHAGE

Zetel:

'S-GRAVENHAGE

Recht ontleend aan:

HYP4 30151/111 reeks ARNHEM
d.d. 25-11-2002

Gerechtigde**OPSTALRECHT NUTSVOORZIENINGEN OP GEDEELTE VAN PERCEEL**

KPN B.V.

Maanplein 55

2516 CK 'S-GRAVENHAGE

Postadres:

Postbus: 3053

3800 DB AMERSFOORT

Zetel:

'S-GRAVENHAGE

KvK-nummer:

27124701 (Bron: Handelsregister)

Voor de meest actuele naam, zetel en adres, raadpleeg het KvK-nummer.

Recht ontleend aan:

HYP4 30151/111 reeks ARNHEM
d.d. 25-11-2002

Gerechtigde**OPSTALRECHT NUTSVOORZIENINGEN OP GEDEELTE VAN PERCEEL**

Dynamicom B.V.

Langegracht 70

2312 NV LEIDEN

Postadres:

Postbus: 111

2300 AC LEIDEN

Zetel:

LEIDEN

Recht ontleend aan:

HYP4 30151/111 reeks ARNHEM
d.d. 25-11-2002

Betreft: NEERBOSCH G 1240
WEURTSEWG NYMEGEN
Uw referentie: Kadaster
Toestandsdatum: 7-4-2016

8-4-2016
9:18:57

Gerechtigde**OPSTALRECHT NUTSVOORZIENINGEN OP GEDEELTE VAN PERCEEL**

Nadine Netwerk B.V.

Utrechtseweg 310

6812 AR ARNHEM

Zetel:

ARNHEM

KvK-nummer:

09185907 (Bron: Handelsregister)

Voor de meest actuele naam, zetel en adres, raadpleeg het KvK-nummer.

Recht ontleend aan:

HYP4 59549/43

d.d. 11-2-2011

Einde overzicht

De Dienst voor het kadaster en de openbare registers behoudt ten aanzien van de kadastrale gegevens zich het recht voor als bedoeld in artikel 2 lid 1 juncto artikel 6 lid 3 van de Databankenwet.

Kadaster

Dienst voor het kadaster en de openbare registers in Nederland

Gegevens over de rechtstoestand van kadastrale objecten, met uitzondering van de gegevens inzake hypotheek en beslagen

Betreft: NEERBOSCH G 1241 8-4-2016
Industrieweg NIJMEGEN 9:18:42
Uw referentie: Kadaster
Toestandsdatum: 7-4-2016

Kadastraal object

Kadastrale aanduiding: NEERBOSCH G 1241
Grootte: 13 a 30 ca
Coördinaten: 185596-430314
Omschrijving kadastraal object: TERREIN (NATUUR)
Locatie: Industrieweg
NIJMEGEN
Ontstaan op: 23-12-2014
Ontstaan uit: NEERBOSCH G 976 gedeeltelijk

Aantekening kadastraal object

KWALITATIEVE VERBINTENIS
Ontleend aan: HYP4 64092/117 d.d. 18-3-2014

Publiekrechtelijke beperkingen

KENNISGEVING, VORDERING, BEVEL OF BESCHIKKING, WET BODEMBESCHERMING
Betrokken bestuursorgaan: De Staat (Infrastructuur en Milieu)
Ontleend aan: HYP4 57303/111 d.d. 6-11-2009

KENNISGEVING, VORDERING, BEVEL OF BESCHIKKING, WET BODEMBESCHERMING
Betrokken bestuursorgaan: De Staat (Infrastructuur en Milieu)
Ontleend aan: HYP4 56804/19 d.d. 18-6-2009
Brondocumenten mogelijk van belang: HYP4 56804/60 d.d. 3-7-2009

Gerechtigde**EIGENDOM BELAST MET OPSTAL**CONTAINER TERMINAL NIJMEGEN VASTGOED B.V.

Meander 601

6825 ME ARNHEM

Zetel: NIJMEGEN

KvK-nummer: 54843006 (Bron: Handelsregister)

Voor de meest actuele naam, zetel en adres, raadpleeg het KvK-nummer.

Recht ontleend aan: HYP4 63378/4 d.d. 1-10-2013
Eerst genoemde object in brondocument: NEERBOSCH G 976 gedeeltelijk

Kadaster

Betreft: NEERBOSCH G 1241
Industrieweg NIJMEGEN
Uw referentie: Kadaster
Toestandsdatum: 7-4-2016

8-4-2016
9:18:42

Gerechtigde**OPSTAL**

BCTN NIJMEGEN B.V.
Kerkenbos 1103 C
6546 BC NIJMEGEN
Postadres:

Postbus: 6544
6503 GA NIJMEGEN
NIJMEGEN

Zetel:

Recht ontleend aan:
Eerst genoemde object in
brondocument:

HYP4 64092/117 d.d. 18-3-2014
NEERBOSCH G 976 gedeeltelijk

Gerechtigde**ZAKELIJK RECHT ALS BEDOELD IN ART.5,LID 3,ONDER B, VAN DE
BELEMM. WET PRIVAATR OP GED. VAN PERCEEL**

Gasunie Transport Services B.V.
Concourslaan 17
9727 KC GRONINGEN
Postadres:

Postbus: 19
9700 MA GRONINGEN
GRONINGEN

Zetel:

KvK-nummer:

02084889 (Bron: Handelsregister)

Voor de meest actuele naam, zetel en adres, raadpleeg het KvK-nummer.

Recht ontleend aan: HYP4 63933/167 d.d. 6-2-2014
OORSPRONKELIJK GEVESTIGD BIJ 4 01674 00019 NMG

Gerechtigde**OPSTALRECHT NUTSVOORZIENINGEN OP GEDEELTE VAN PERCEEL**

Liander Infra Oost N.V.
Groningensingel 1
6835 EA ARNHEM
Postadres:

Postbus: 50
6920 AB DUIVEN
ARNHEM

Zetel:

KvK-nummer:

08021677 (Bron: Handelsregister)

Voor de meest actuele naam, zetel en adres, raadpleeg het KvK-nummer.

Recht ontleend aan: HYP4 30151/111 reeks ARNHEM
d.d. 25-11-2002

Kadaster

Betreft: NEERBOSCH G 1241
Industrieweg NIJMEGEN
Uw referentie: Kadaster
Toestandsdatum: 7-4-2016

8-4-2016
9:18:42

Gerechtigde**OPSTALRECHT NUTSVOORZIENINGEN OP GEDEELTE VAN PERCEEL**

Liander Infra Oost N.V.

Groningensingel 1

6835 EA ARNHEM

Postadres:

Postbus: 50

6920 AB DUIVEN

Zetel:

ARNHEM

KvK-nummer:

08021677 (Bron: Handelsregister)

Voor de meest actuele naam, zetel en adres, raadpleeg het KvK-nummer.

Recht ontleend aan:

HYP4 30054/125 reeks ARNHEM

d.d. 19-6-2002

Gerechtigde**OPSTALRECHT NUTSVOORZIENINGEN OP GEDEELTE VAN PERCEEL**

Liander Infra Oost N.V.

Groningensingel 1

6835 EA ARNHEM

Postadres:

Postbus: 50

6920 AB DUIVEN

Zetel:

ARNHEM

KvK-nummer:

08021677 (Bron: Handelsregister)

Voor de meest actuele naam, zetel en adres, raadpleeg het KvK-nummer.

Recht ontleend aan:

HYP4 62904/124

d.d. 27-5-2013

Gerechtigde**OPSTALRECHT NUTSVOORZIENINGEN OP GEDEELTE VAN PERCEEL**

De Staat (Infrastructuur en Milieu)

Korte Voorhout 7

2511 CW 'S-GRAVENHAGE

Postadres:

Postbus: 16700

2500 BS 'S-GRAVENHAGE

Zetel:

'S-GRAVENHAGE

Recht ontleend aan:

HYP4 30151/111 reeks ARNHEM

d.d. 25-11-2002

Kadaster

Betreft: NEERBOSCH G 1241
Industrieweg NIJMEGEN
Uw referentie: Kadaster
Toestandsdatum: 7-4-2016

8-4-2016
9:18:42

Gerechtigde**OPSTALRECHT NUTSVOORZIENINGEN OP GEDEELTE VAN PERCEEL**

KPN B.V.

Maanplein 55
2516 CK 'S-GRAVENHAGE
Postadres:

Postbus: 3053
3800 DB AMERSFOORT
'S-GRAVENHAGE

Zetel:

KvK-nummer:

27124701 (Bron: Handelsregister)

Voor de meest actuele naam, zetel en adres, raadpleeg het KvK-nummer.

Recht ontleend aan:

HYP4 30151/111 reeks ARNHEM
d.d. 25-11-2002

Gerechtigde**OPSTALRECHT NUTSVOORZIENINGEN OP GEDEELTE VAN PERCEEL**

Dynamicom B.V.

Langegracht 70
2312 NV LEIDEN
Postadres:

Postbus: 111
2300 AC LEIDEN
LEIDEN

Zetel:

Recht ontleend aan:

HYP4 30151/111 reeks ARNHEM
d.d. 25-11-2002

Gerechtigde**OPSTALRECHT NUTSVOORZIENINGEN OP GEDEELTE VAN PERCEEL**

Nadine Netwerk B.V.

Utrechtseweg 310
6812 AR ARNHEM

Zetel:

ARNHEM

KvK-nummer:

09185907 (Bron: Handelsregister)

Voor de meest actuele naam, zetel en adres, raadpleeg het KvK-nummer.

Recht ontleend aan:

HYP4 59549/43 d.d. 11-2-2011

Einde overzicht

De Dienst voor het kadaster en de openbare registers behoudt ten aanzien van de kadastrale gegevens zich het recht voor als bedoeld in artikel 2 lid 1 juncto artikel 6 lid 3 van de Databankenwet.

Kadaster

Dienst voor het kadaster en de openbare registers in Nederland

Gegevens over de rechtstoestand van kadastrale objecten, met uitzondering van de gegevens inzake hypotheek en beslagen

Betreft:	NEERBOSCH G 1242	8-4-2016
	Industrieweg NIJMEGEN	9:19:10
Uw referentie:	Kadaster	
Toestandsdatum:	7-4-2016	

Kadastraal object

Kadastrale aanduiding:	<u>NEERBOSCH G 1242</u>
Grootte:	55 a 75 ca
Coördinaten:	185629-430319
Omschrijving kadastraal object:	TERREIN (NATUUR)
Locatie:	Industrieweg NIJMEGEN
Ontstaan op:	23-12-2014
Ontstaan uit:	<u>NEERBOSCH G 976 gedeeltelijk</u>

Publiekrechtelijke beperkingen

KENNISGEVING, VORDERING, BEVEL OF BESCHIKKING, WET BODEMBESCHERMING
Betrokken bestuursorgaan: De Staat (Infrastructuur en Milieu)
Ontleend aan: HYP4 57303/111 d.d. 6-11-2009

KENNISGEVING, VORDERING, BEVEL OF BESCHIKKING, WET BODEMBESCHERMING
Betrokken bestuursorgaan: De Staat (Infrastructuur en Milieu)
Ontleend aan: HYP4 56804/19 d.d. 18-6-2009
Brondocumenten mogelijk van HYP4 56804/60 d.d. 3-7-2009
belang:

Gerechtigde

EIGENDOM

De Staat (Infrastructuur en Milieu)

Korte Voorhout 7

2511 CW 'S-GRAVENHAGE

Postadres:

Postbus: 16700

2500 BS 'S-GRAVENHAGE

Zetel:

'S-GRAVENHAGE

Recht ontleend aan:

HYP4 63378/4 d.d. 1-10-2013

Eerst genoemde object in
brondocument:

NEERBOSCH G 976 gedeeltelijk

Nog niet (volledig) verwerkte brondocumenten:

HYP4 59220/14 d.d. 8-12-2010
NAAMSWIJZIGING

Kadaster

Betreft: NEERBOSCH G 1242
Industrieweg NIJMEGEN
Uw referentie: Kadaster
Toestandsdatum: 7-4-2016

8-4-2016
9:19:10

Gerechtigde**ZAKELIJK RECHT ALS BEDOELD IN ART.5,LID 3,ONDER B, VAN DE BELEMM. WET PRIVAATR OP GED. VAN PERCEEL**

Gasunie Transport Services B.V.

Concourslaan 17
9727 KC GRONINGEN

Postadres:

Postbus: 19
9700 MA GRONINGEN
GRONINGEN

Zetel:

KvK-nummer:

02084889 (Bron: Handelsregister)

Voor de meest actuele naam, zetel en adres, raadpleeg het KvK-nummer.

Recht ontleend aan: HYP4 63933/167 d.d. 6-2-2014
OORSPRONKELIJK GEVESTIGD BIJ 4 01674 00019 NMG

Gerechtigde**OPSTALRECHT NUTSVOORZIENINGEN OP GEDEELTE VAN PERCEEL**

Liander Infra Oost N.V.

Groningensingel 1
6835 EA ARNHEM

Postadres:

Postbus: 50
6920 AB DUIVEN
ARNHEM

Zetel:

KvK-nummer:

08021677 (Bron: Handelsregister)

Voor de meest actuele naam, zetel en adres, raadpleeg het KvK-nummer.

Recht ontleend aan: HYP4 30151/111 reeks ARNHEM
d.d. 25-11-2002

Gerechtigde**OPSTALRECHT NUTSVOORZIENINGEN OP GEDEELTE VAN PERCEEL**

Liander Infra Oost N.V.

Groningensingel 1
6835 EA ARNHEM

Postadres:

Postbus: 50
6920 AB DUIVEN
ARNHEM

Zetel:

KvK-nummer:

08021677 (Bron: Handelsregister)

Voor de meest actuele naam, zetel en adres, raadpleeg het KvK-nummer.

Recht ontleend aan: HYP4 30054/125 reeks ARNHEM
d.d. 19-6-2002

Betreft: NEERBOSCH G 1242
Industrieweg NIJMEGEN
Uw referentie: Kadaster
Toestandsdatum: 7-4-2016

8-4-2016
9:19:10

Gerechtigde**OPSTALRECHT NUTSVOORZIENINGEN OP GEDEELTE VAN PERCEEL**

Liander Infra Oost N.V.

Groningensingel 1

6835 EA ARNHEM

Postadres:

Postbus: 50

6920 AB DUIVEN

Zetel:

ARNHEM

KvK-nummer:

08021677 (Bron: Handelsregister)

Voor de meest actuele naam, zetel en adres, raadpleeg het KvK-nummer.

Recht ontleend aan:

HYP4 62904/124

d.d. 27-5-2013

Gerechtigde**OPSTALRECHT NUTSVOORZIENINGEN OP GEDEELTE VAN PERCEEL**

De Staat (Infrastructuur en Milieu)

Korte Voorhout 7

2511 CW 'S-GRAVENHAGE

Postadres:

Postbus: 16700

2500 BS 'S-GRAVENHAGE

Zetel:

'S-GRAVENHAGE

Recht ontleend aan:

HYP4 30151/111 reeks ARNHEM

d.d. 25-11-2002

Gerechtigde**OPSTALRECHT NUTSVOORZIENINGEN OP GEDEELTE VAN PERCEEL**

KPN B.V.

Maanplein 55

2516 CK 'S-GRAVENHAGE

Postadres:

Postbus: 3053

3800 DB AMERSFOORT

Zetel:

'S-GRAVENHAGE

KvK-nummer:

27124701 (Bron: Handelsregister)

Voor de meest actuele naam, zetel en adres, raadpleeg het KvK-nummer.

Recht ontleend aan:

HYP4 30151/111 reeks ARNHEM

d.d. 25-11-2002

Betreft: NEERBOSCH G 1242
Industrieweg NIJMEGEN
Uw referentie: Kadaster
Toestandsdatum: 7-4-2016

8-4-2016
9:19:10

Gerechtigde**OPSTALRECHT NUTSVOORZIENINGEN OP GEDEELTE VAN PERCEEL**

Dynamicom B.V.
Langegracht 70
2312 NV LEIDEN
Postadres:

Postbus: 111
2300 AC LEIDEN
LEIDEN

Zetel:

Recht ontleend aan:

HYP4 30151/111 reeks ARNHEM
d.d. 25-11-2002

Gerechtigde**OPSTALRECHT NUTSVOORZIENINGEN OP GEDEELTE VAN PERCEEL**

Nadine Netwerk B.V.
Utrechtseweg 310
6812 AR ARNHEM

Zetel:

ARNHEM

KvK-nummer:

09185907 (Bron: Handelsregister)


Voor de meest actuele naam, zetel en adres, raadpleeg het KvK-nummer.

Recht ontleend aan:

HYP4 59549/43 d.d. 11-2-2011

Einde overzicht

De Dienst voor het kadaster en de openbare registers behoudt ten aanzien van de kadastrale gegevens zich het recht voor als bedoeld in artikel 2 lid 1 juncto artikel 6 lid 3 van de Databankenwet.

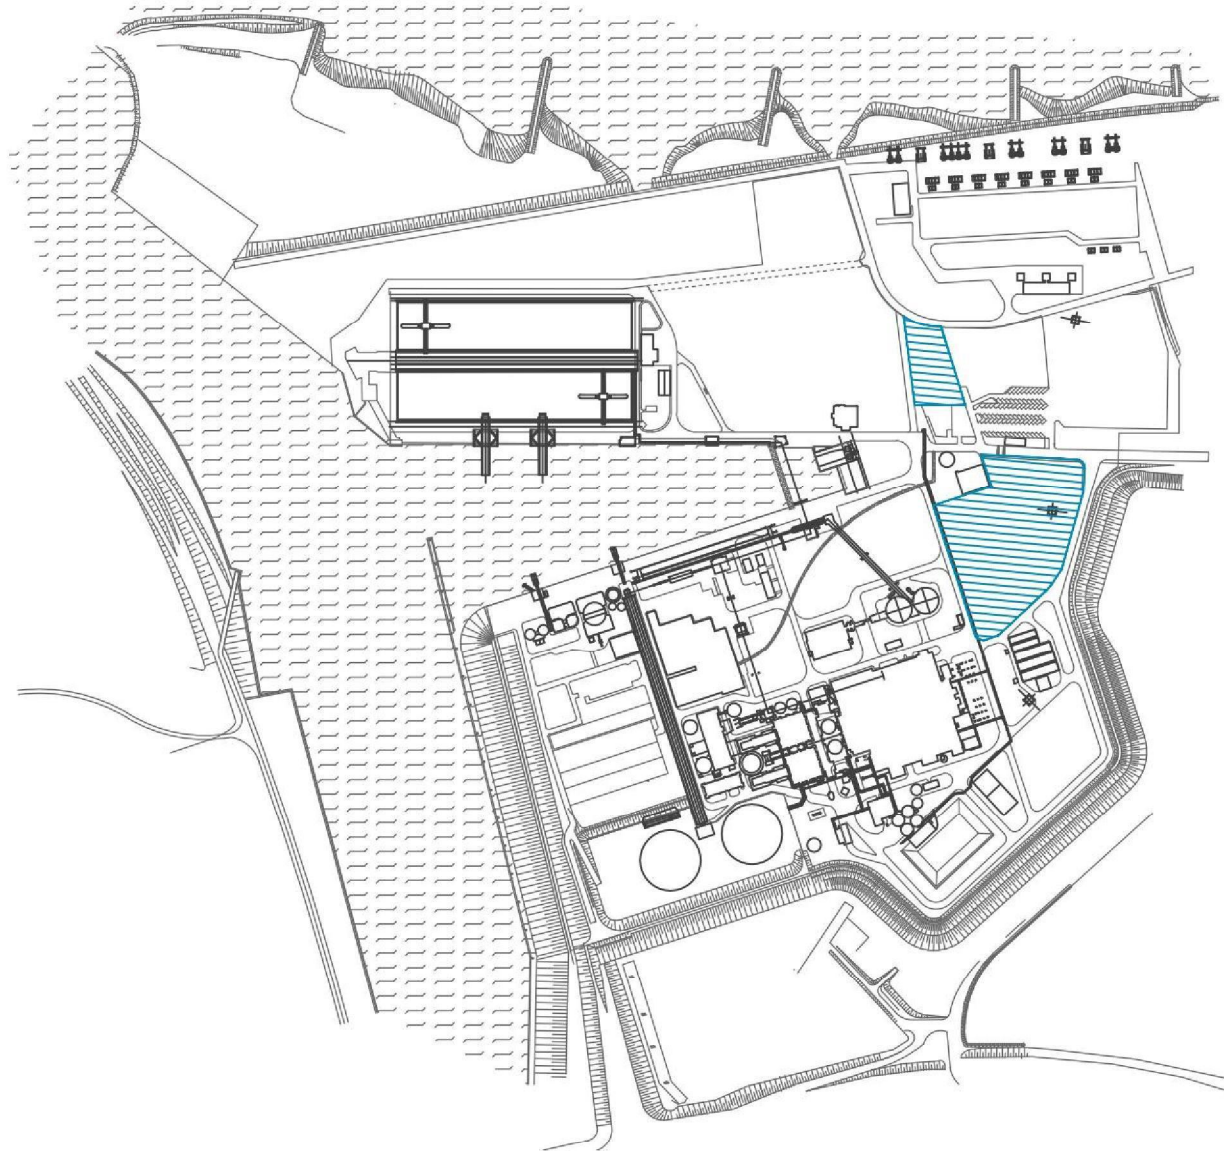

LEGENDA

OPMERKINGEN

DE DOOR DUS VERSTREKT GEGEVENS ZIJN NIET INZAKE DE JUISTE LIGGING VAN DOME
LEIDINGEN KAN UITSLUITEND WORDEN BEPAALD DOOR HET RAADEN VAN PROEFREKENEN
BIJ HET VERKOZAREN VAN SCHAKE AAN LEIDINGEN KAN MEN NIET OP VERWAKING
WERKEN EN NIET ONTLEDIGHEID OF ONAUSKEID VAN DE VERSTREKT
GEGEVENS EN ZULLEN DE KOSTEN VAN HERSTEL IN REKENING WORDEN GEBRACHT.


SCHALAT

0 50m 100m 150m 200m 250m

TERREIN CENTRALE GELDERLAND
LIGGING KABELS EN LEIDINGEN
INDELINGS LAY-OUT

1:25

1:25 1:25 1:25 1:25 1:25

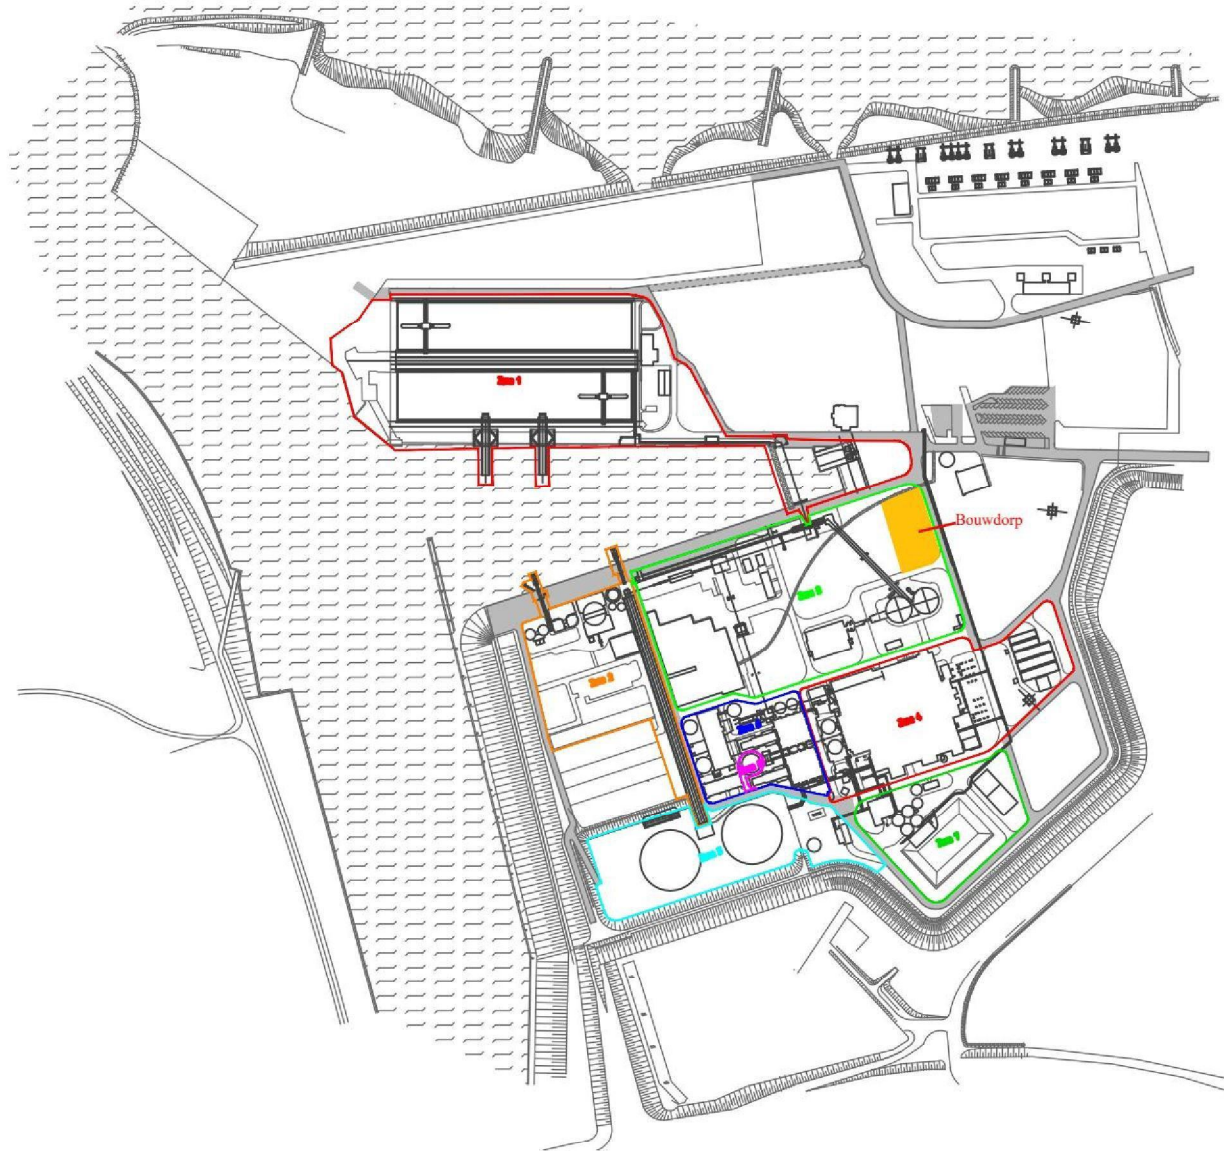

LEGENDA

OPMERKINGEN

DE DOOR DUS VERSTREKT GEGEVENS ZIJN NIET INZAKE DE JUISTE LIGGING VAN DITTE
LEIDINGEN KAN UITSLUITEND WORDEN BEPAALD DOOR HET NUTTEN VAN PROFIELEN
BIJ HET VERKOORZEN VAN SCHAKE AAN LEIDINGEN KAN MEN NIET OP VERWAKING
WERKEN NIEMEN ONTOEGEGEN OF ONAUSKEID VAN DE VERSTREKT
GEGEVENS EN ZULLEN DE KOSTEN VAN HERSTEL IN REKENING WORDEN GEBRACHT.

SCHALAT

0 50m 100m 150m 200m 250m

TERREIN CENTRALE GELDERLAND	
LIGGING KABELS EN LEIDINGEN	
INDELINGS LAY-OUT	