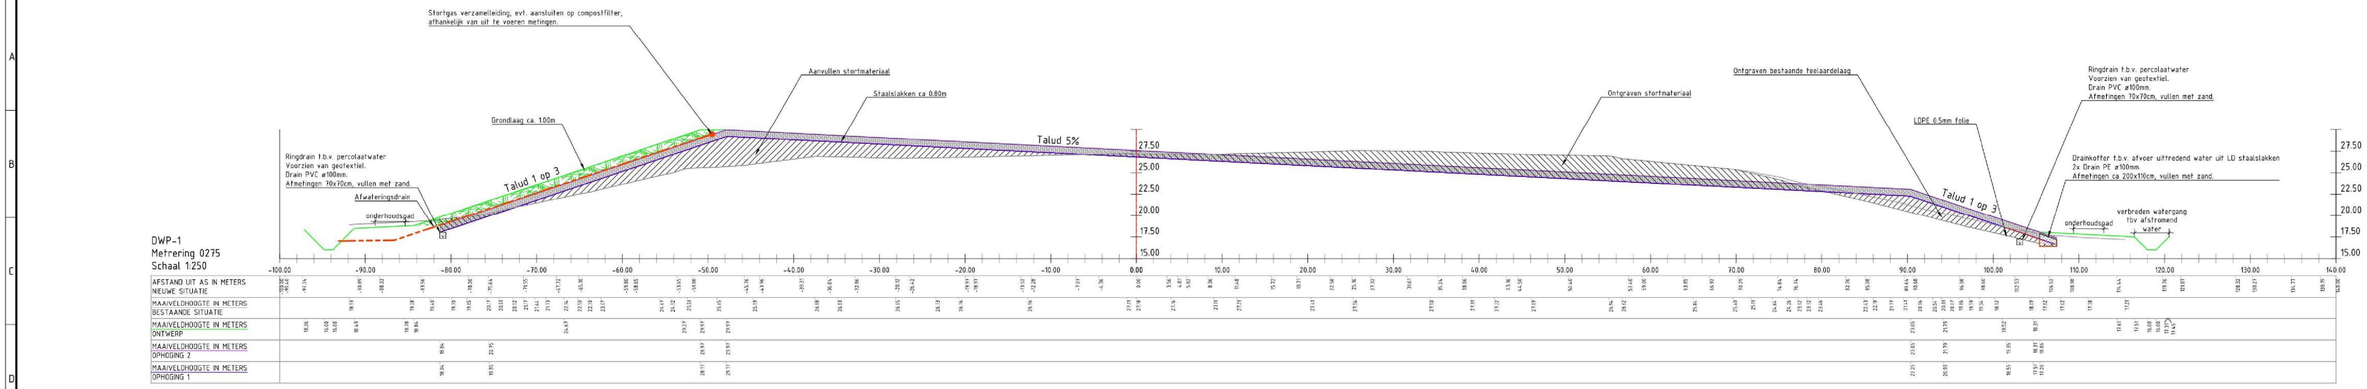

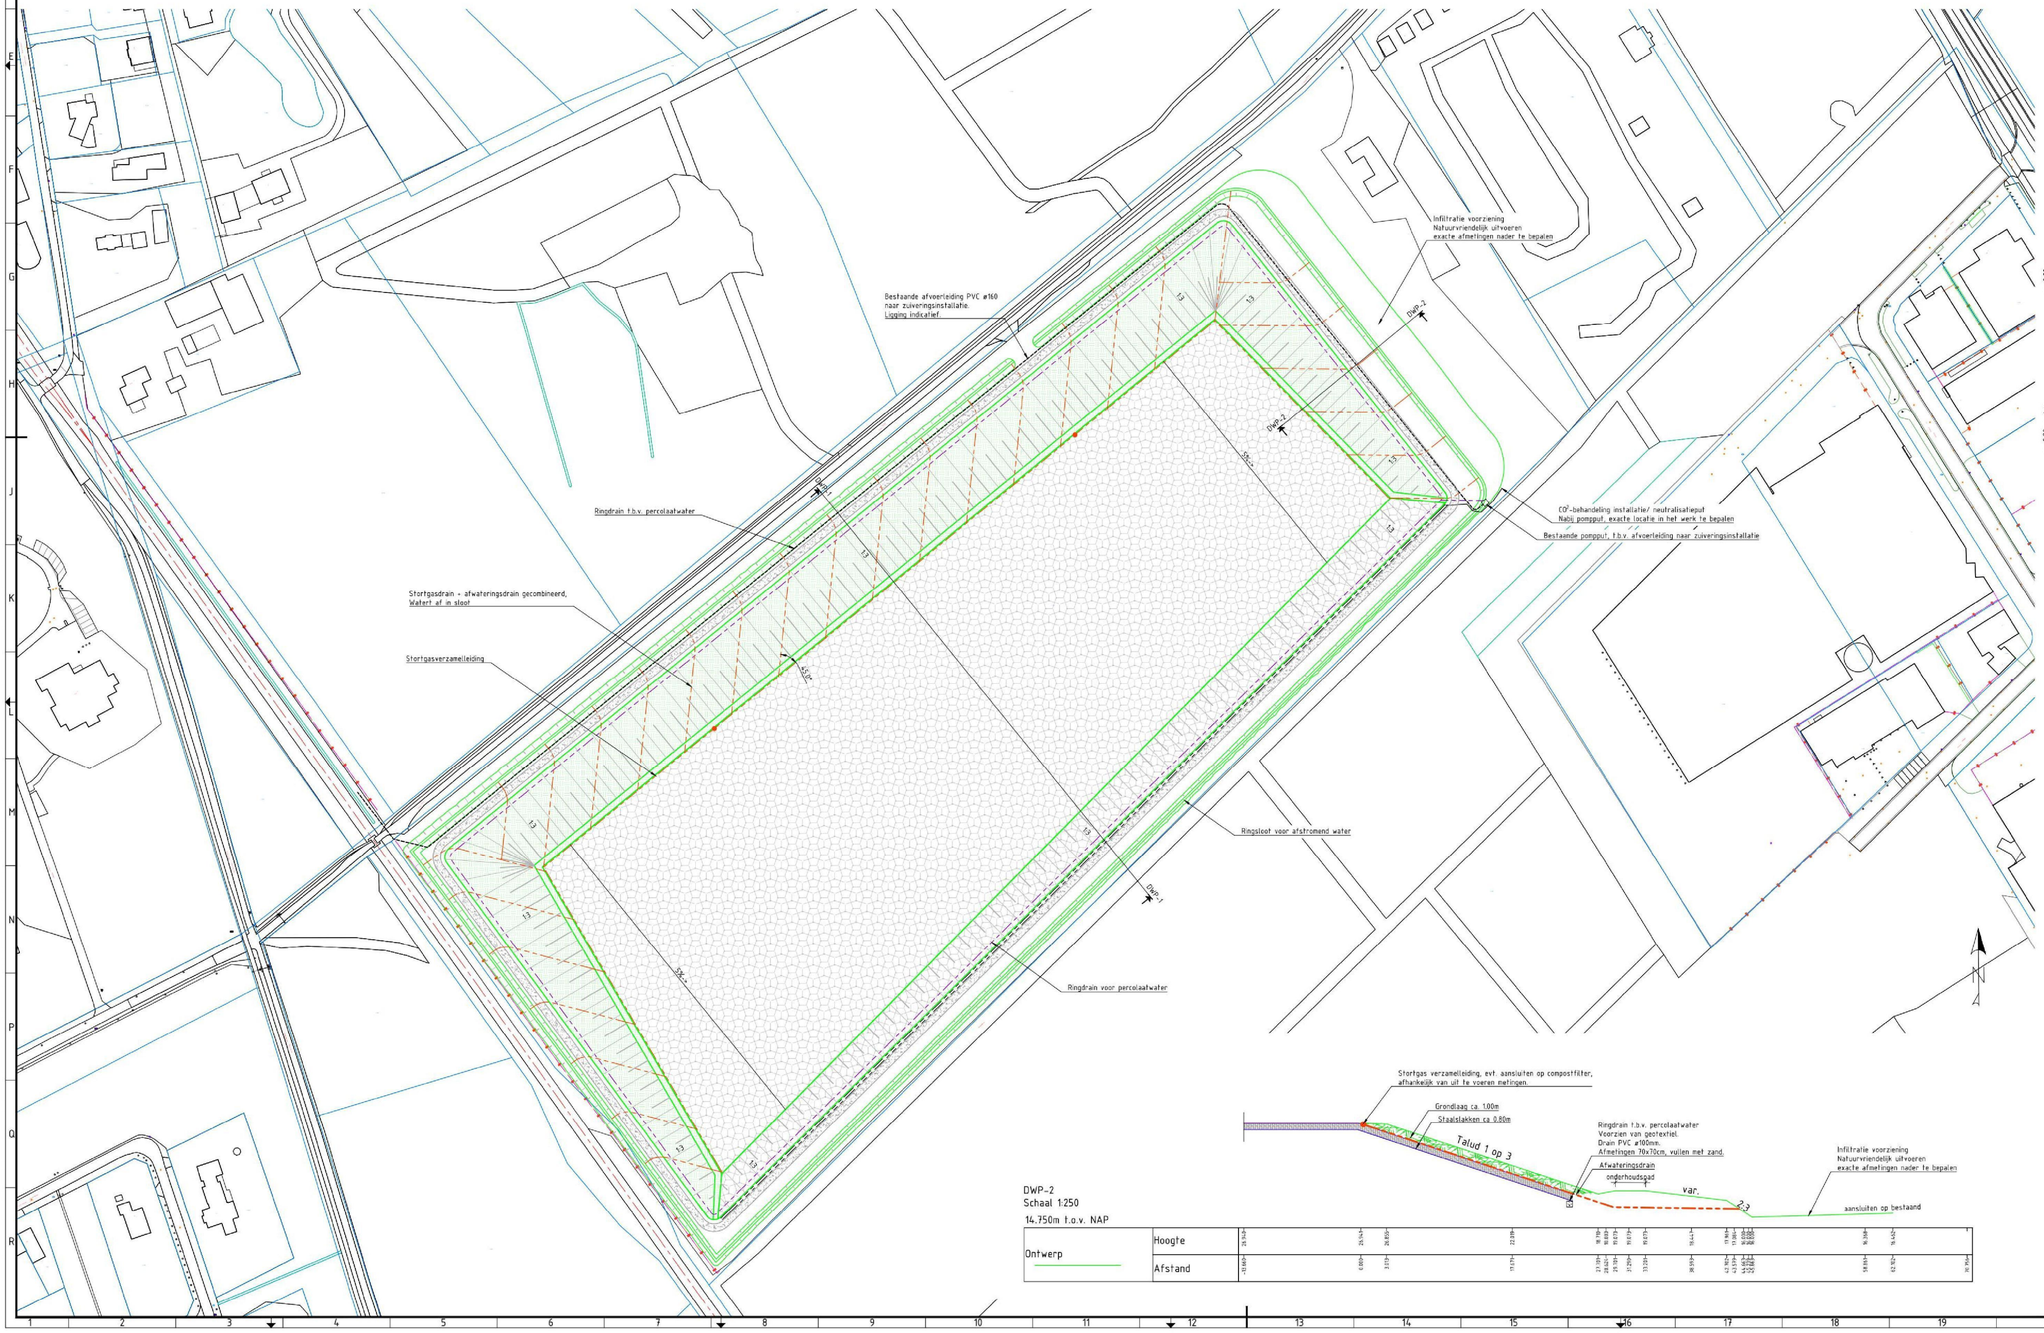

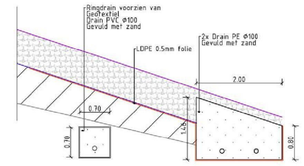

Principedetail
Drainkoffer t.b.v. afvoer uittredend water uit LD staalslakken +
Ringdrain t.b.v. percolaatwater
Schaal 1:50

Principedetail
Standaard oplossing afdekking stortmateriaal
Schaal 1:50

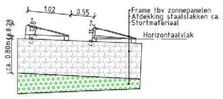

Principedetail
Zonnepaneel, nader uit te werken door leverancier
Schaal 1:50

Principedetail
Talud met grondafdekking
Schaal 1:50

LEGENDA

- Grondwerklijn
- Taludarcering
- Kadastrale grens
- Stortgas- & afwateringsdrain gecombineerd
- Ringdrain voor percolaatwater
- Ringdrain voor uittredend water LD-slakken
- Bestaande afvoerleiding naar zuiveringsinstallatie
- Biofilter, plaatsen afhankelijk van gasmetingen
- Grondlaag, dikte ca. 1.00m
- Stortmateriaal
- LD-Staalslakken, dikte ca. 0.80m
- Onderhoudspad

DWP-2
Schaal 1:250
14.750m t.o.v. NAP

Ontwerp	Hoogte	
	Afstand	

Alle maten in meters, tenzij anders aangegeven. Hoogtematen in meters t.o.v. NAP. Dimensies van materialen in millimeters. Coördinaten in RD-stelsel.

Versie	Omschrijving	Getekend	Controle	Vrijgave	Datum
3.0	Diverse aanpassingen	HST	AJV	AJV	07-08-2019
2.0	Diverse aanpassingen	VMe	WBo	WBo	24-07-2019
1.0	Origineel	RHu	WBo	WBo	18-07-19

PLOEGAM
Ploegam BV, ingenieursmaatschap(p) in de grond-, weg- en waterbouw
T. 0543 - 75 [illegible] | Postbus 12 5986 ZG Griffen
+31 622 05 [illegible] | www.ploegam.nl | info@ploegam.nl

Opdrachtgever: Stort Doonweg BV

Tijdelijke afdekking stortplaats Eerbeek

Projectnummer: PL344

Definitief ontwerp (DO)

Grondwerkzaamheden afdekking stortplaats

Situatie, dwarsprofiel en details

Bladnummer: 1 van 1
Formaat: A0
Schaal: 1:50/250/1000

Bestekнr: / Contractnr:
Status: Definitief
Tekening / document Nr: PL344-DO-TEK-GRW-001

0000002783