


Algemeen (bestaand)	Project (nieuwe situatie)
verkeersbord	Verharding print beton
wegwijzer	Verharding straatwerk B55 grijs
boom	Asphalt verharding hoofdrijbaan
lichtmast	Kant verharding hoofdrijbaan
straatkolk/frottoerkolk	Kant verharding fietspad
inspectiepuit	Kant verharding voetpad
Telecom kast	Betonbanden
halvepaal	Grondwerklijn
beton verharding	Geleideconstructie aardebaan
straatwerk	Talud grondwerk steller dan 1:7
asfalt verharding	Talud watergang (1:2 tot 2:3)
Eigengrens provincie	Gras
Beheergrens provincie	Verkeering rijbaan
	2.5%
	Verwijderen boom
	Nieuw te planten boom
	bestaande hoogte situatie t.o.v. N.A.P.
	Nieuwe hoogte situatie t.o.v. N.A.P.
	Concept lokale lichtmast
	Concept lokale lichtmast

DOORSNEDE A
 SCHAAAL 1:100

Maten in meters, tenzij anders vermeld
 Materiaalmaten in mm, tenzij anders vermeld
 Peilmaten in meters t.o.v. N.A.P., tenzij anders vermeld
 Diameters in mm, tenzij anders vermeld

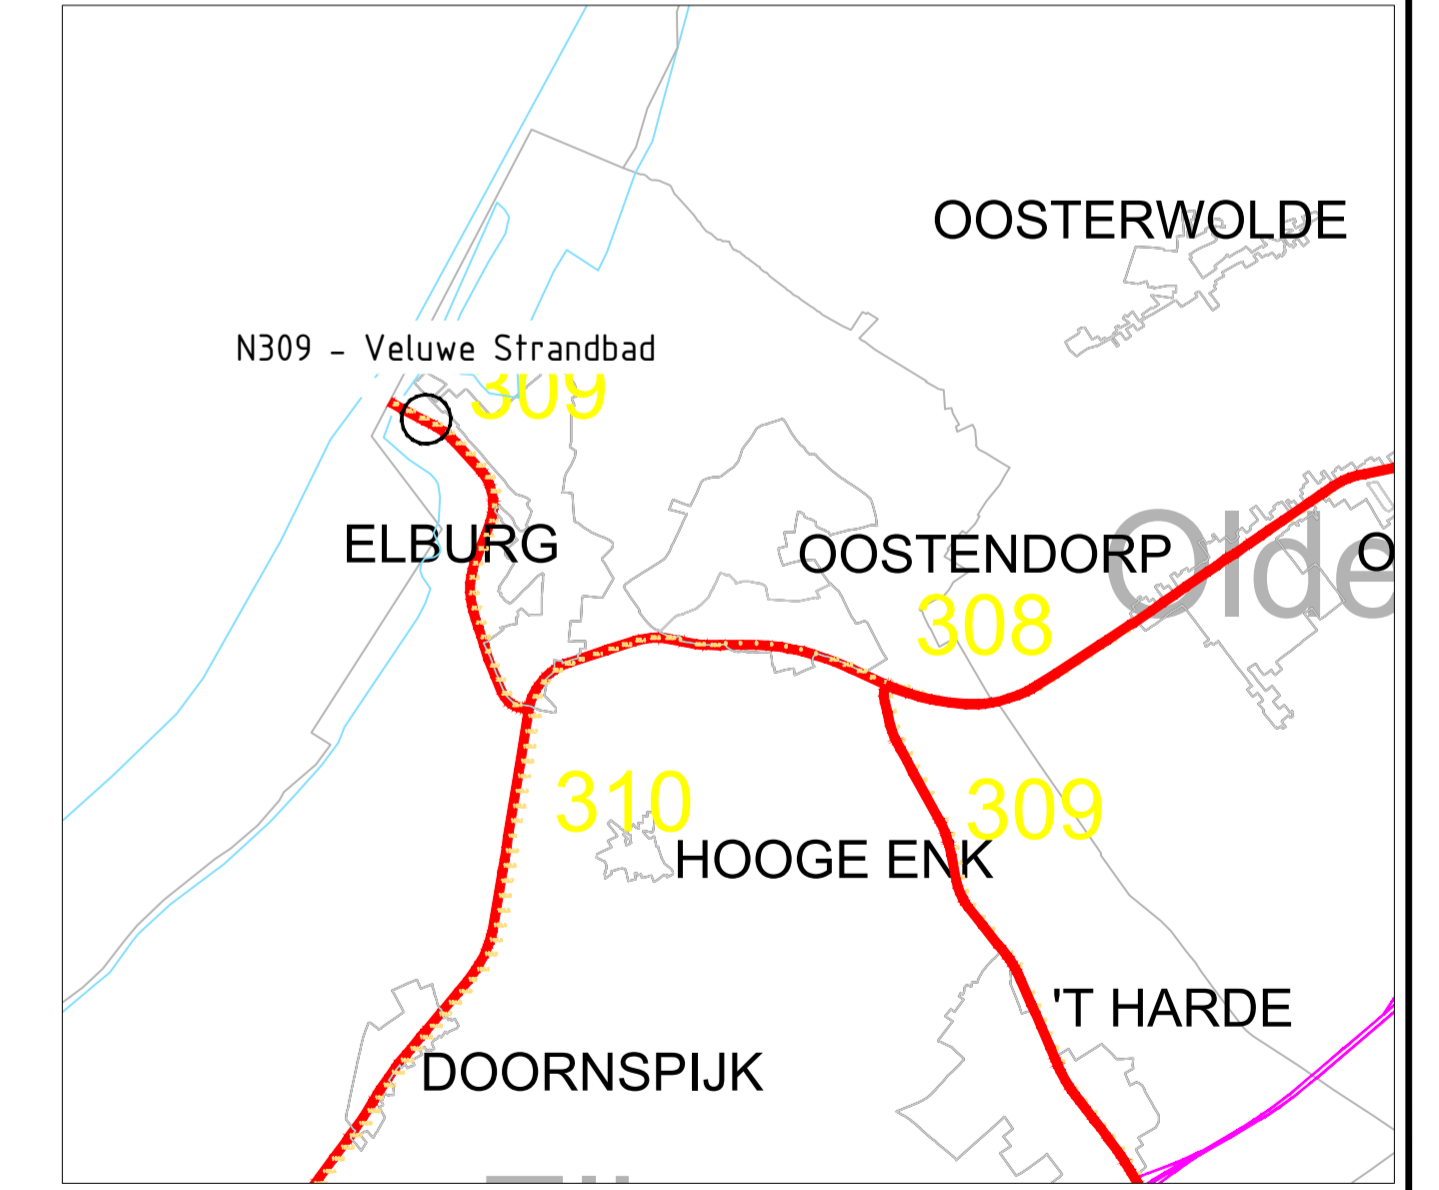

N309 Flevoweg:
 (Brom)fietsoversteek
 Veluwe Strandbad