
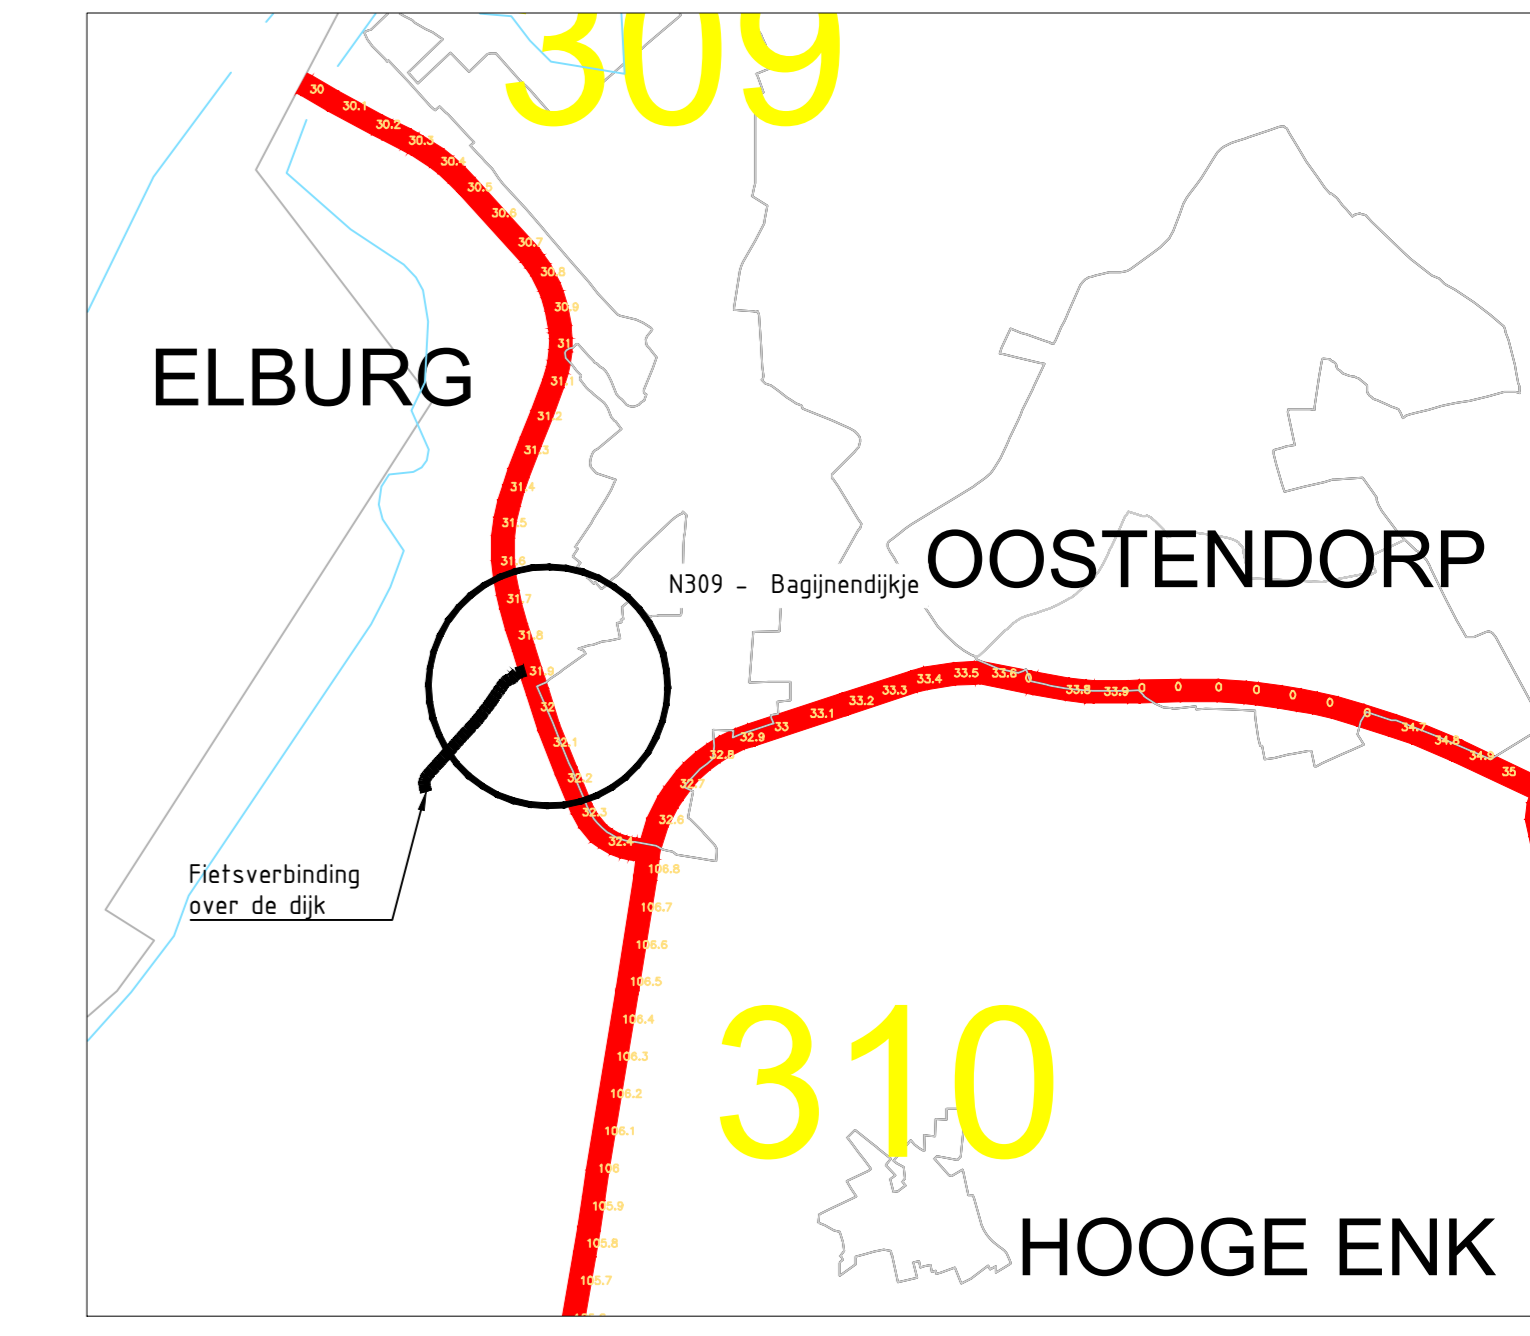
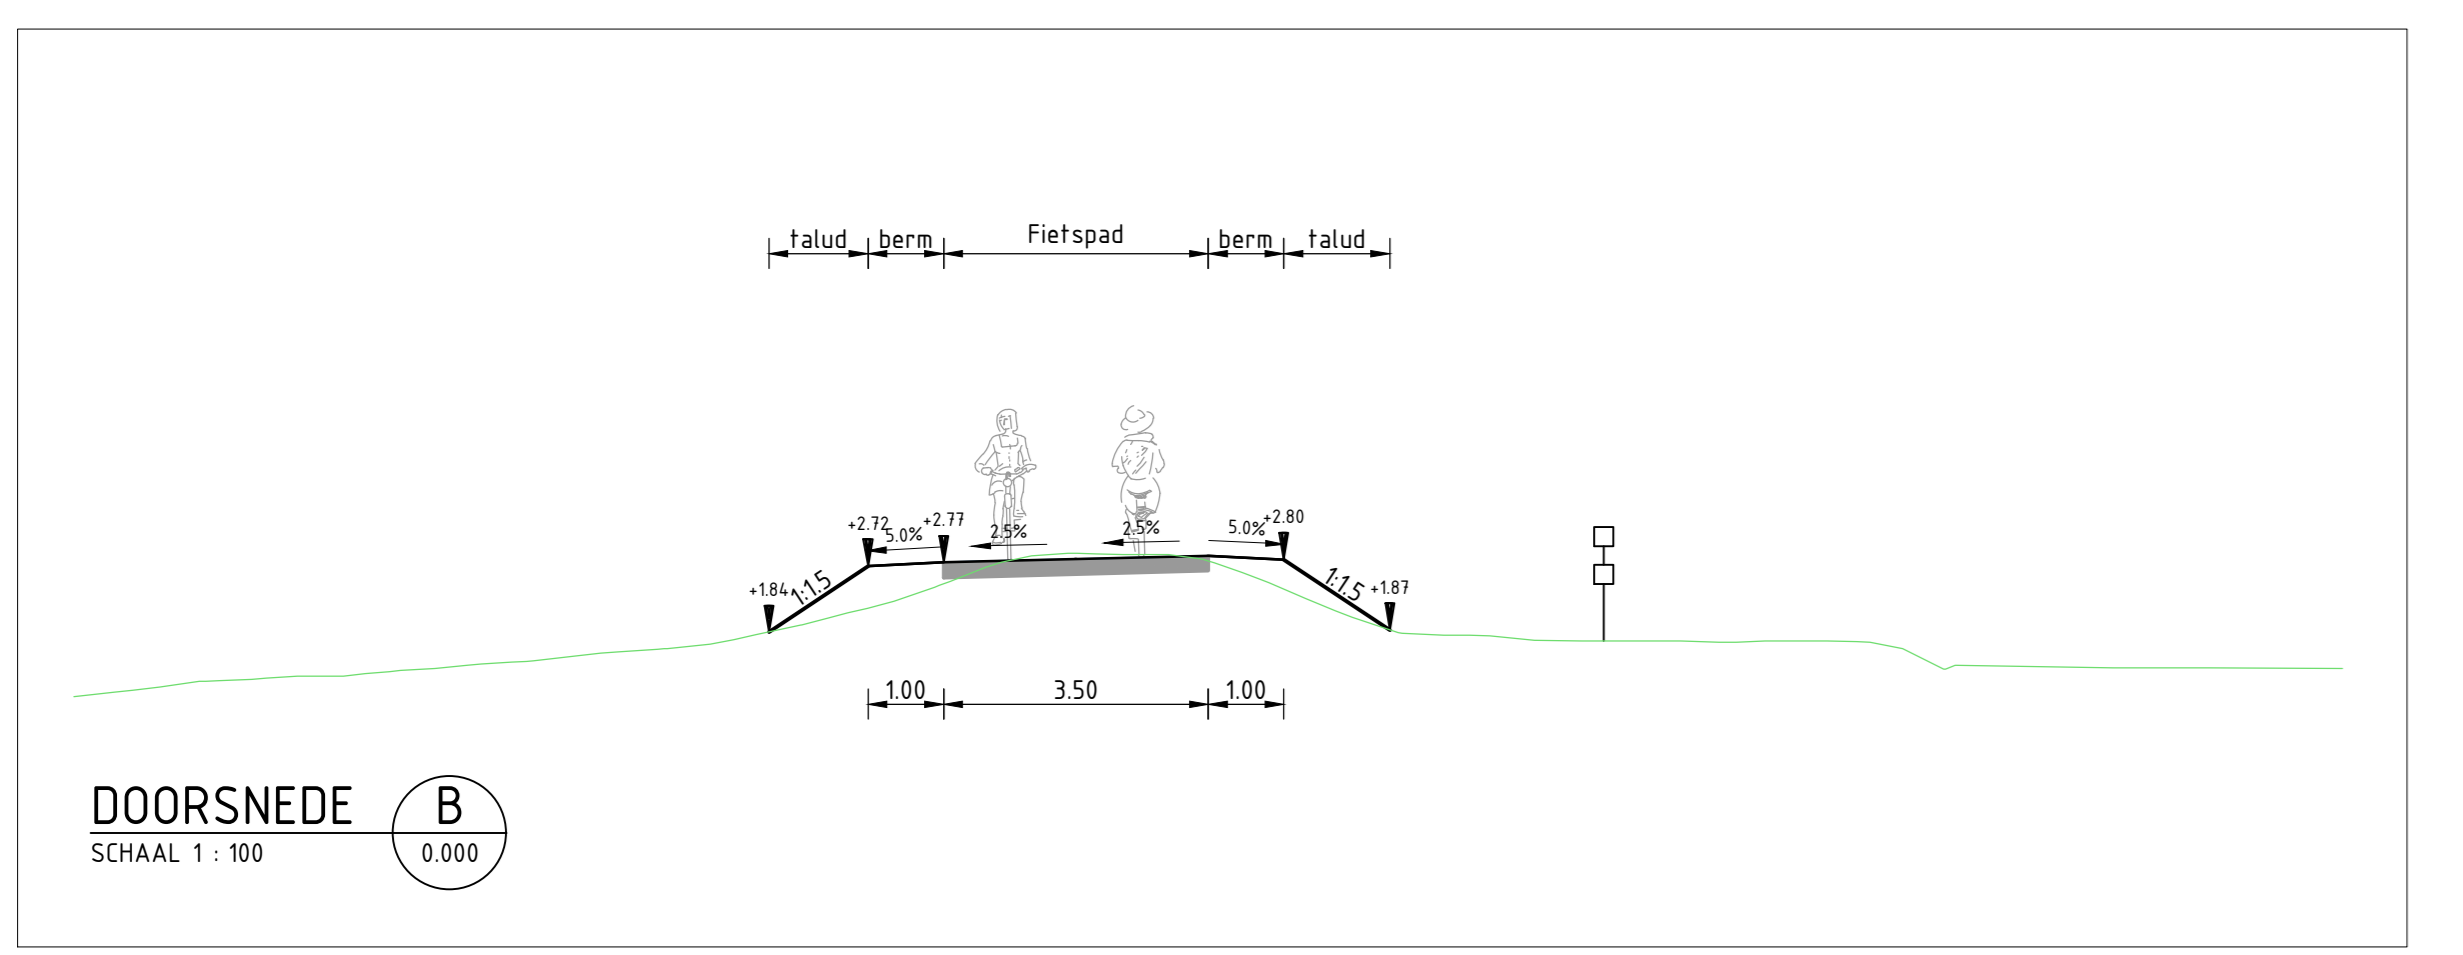


Algemeen (bestaand)	Project (nieuwe situatie)
kerkenbord	Verharding grotel beton
verpoper	Verharding straatwerk 85x grs
boom	Asfalt verharding hoofdrijbaan
lichtpaal	Kaal verharding hoofdrijbaan
straatmeubilair	Kaal verharding fietspad
asfaltput	Kaal verharding voetpad
telefoon kast	Betonbodem
halfpaal	Grinddekking
beton verharding	Geleidestructuur verharding
straatwerk	Talud grondwerk stalen dan 11
asfalt verharding	Talud walgring 112 tot 230
eigendomsgrans provincie	Gras
beheersgrans provincie	Verharde rijbaan
	Verwijderen boom
	Nieuw te planten boom
	bestaande hoogte situatie f.o.v. N.A.P.
	nieuwe hoogte situatie f.o.v. N.A.P.
	Concept lokale lichtmast dubbele uitloper lichtstand fussen lichtmasten h.o.h. 50kl
	Concept lokale lichtmast enkele uitloper lichtstand fussen lichtmasten h.o.h. 50kl

DOORSNEDE A
 SCHAALE 1:100

Maten in meters, tenzij anders vermeld
 Materiaalmaten in mm, tenzij anders vermeld
 Peilmaten in meters f.o.v. N.A.P., tenzij anders vermeld
 Diameters in mm, tenzij anders vermeld

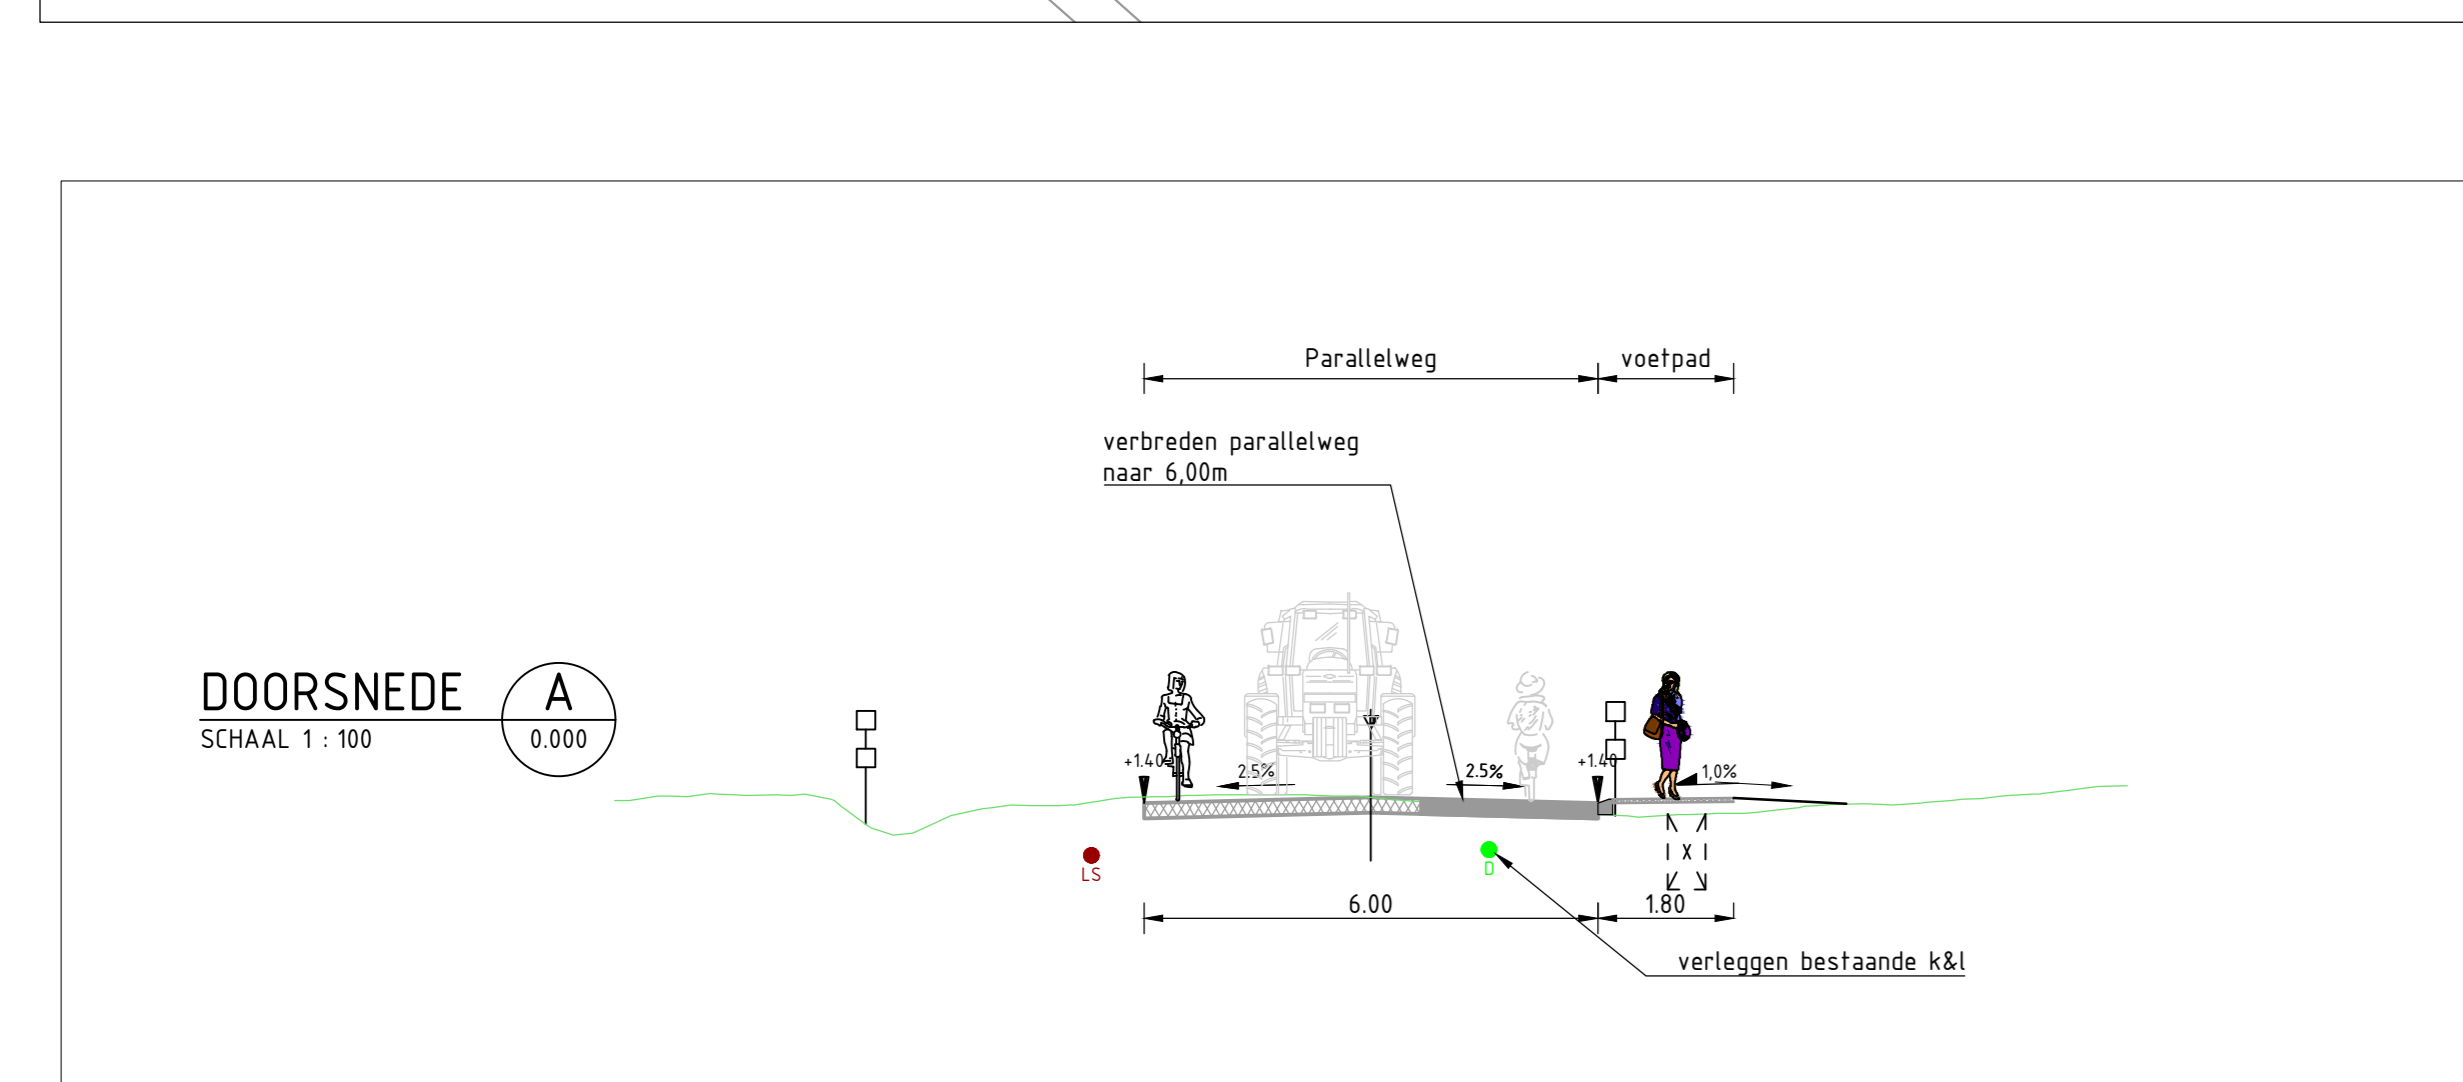

N309 Flevoweg (Bagijnendijkje/ Nieuwstadweg): Enkelstrooksrotonde met deels verbreden parallelweg en (brom)fietspad op de dijk Nieuwstadweg