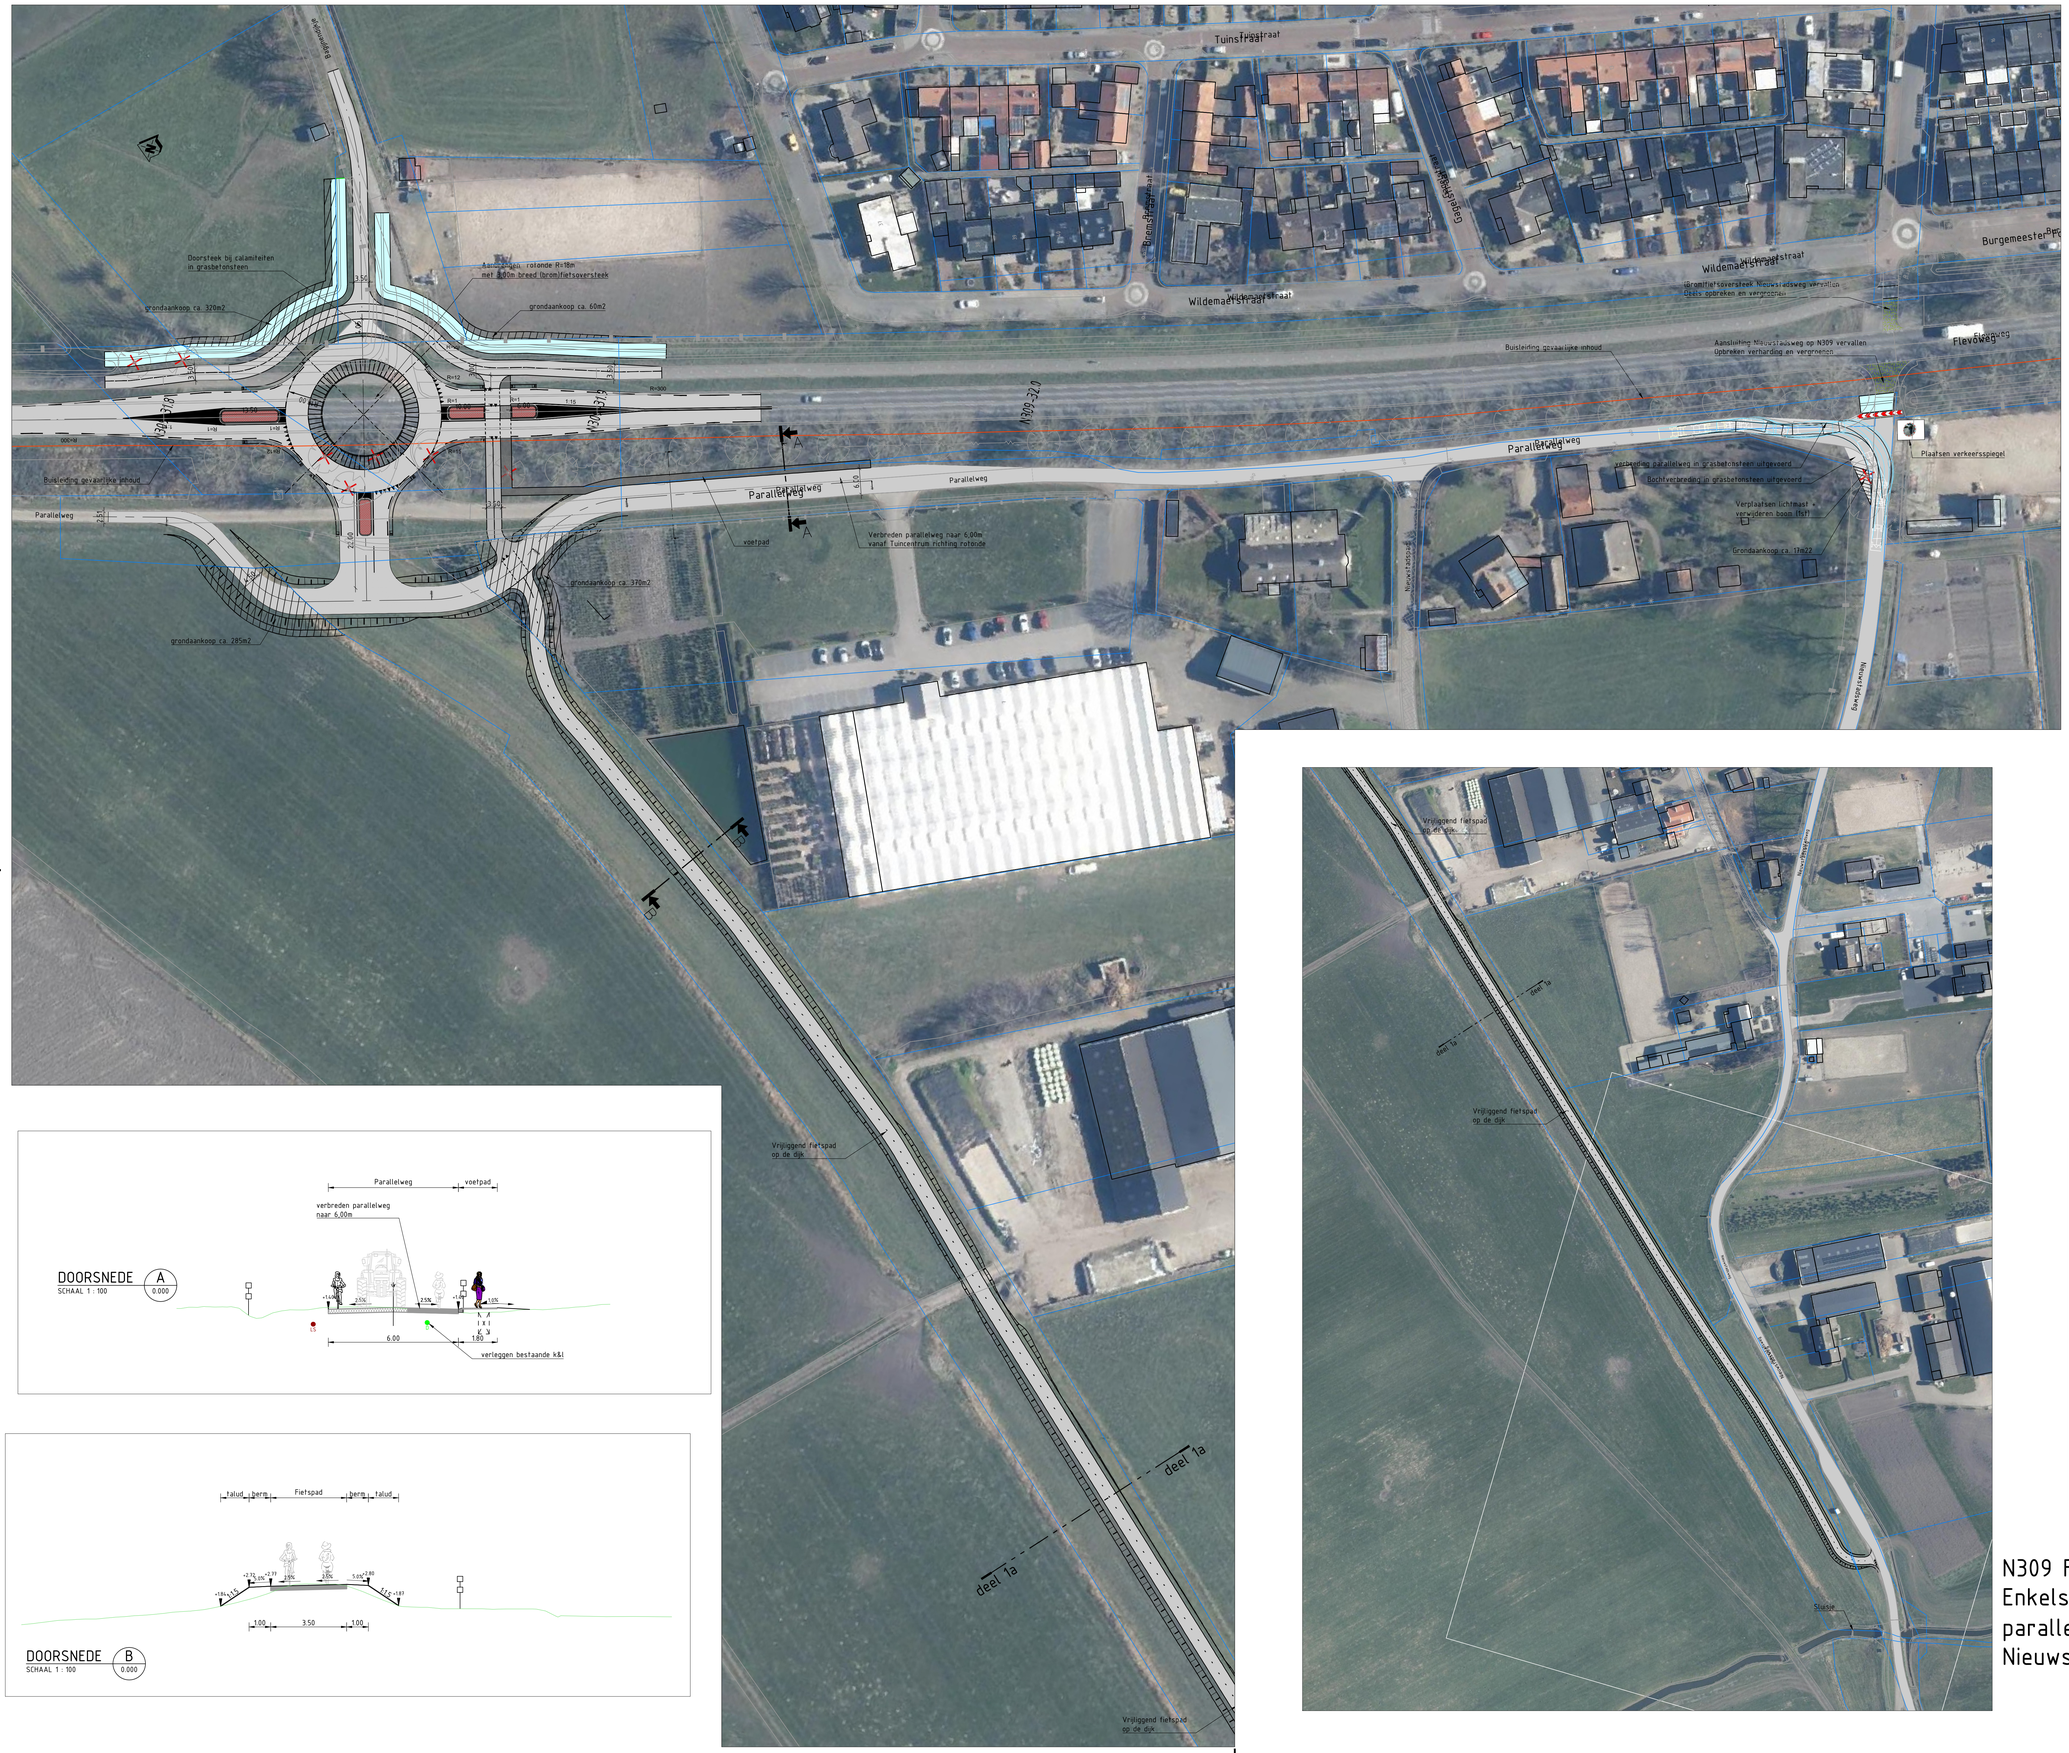

Algemeen (bestaand)

- verkeersbord
- wegwijzer
- boom
- lichtmast
- straatkolk/rioottoerkolk
- inspectieput
- Telecom kast
- halfpaal
- beton verharding
- straatwerk
- asfalt verharding
- Eigendomsgrens provincie
- Beheergrens provincie

Project (nieuwe situatie)

- Verharding print beton
- Verharding straatwerk BSS grijs
- Asfalt verharding hoofdrijbaan
- Kant verharding hoofdrijbaan
- Kant verharding fietspad
- Kant verharding voetpad
- Betonbanden
- Grondwerklijn
- Geleideconstructie aardebaan
- Talud grondwerk steiler dan 1:1
- Talud watergang (1:2 tot 2:3)
- Gras
- Verkanting rijbaan
- Verwijderen boom
- Nieuw te planten boom
- bestaande hoogte situatie t.o.v. N.A.P
- Nieuwe hoogte situatie t.o.v. N.A.P
- Concept locatie lichtmast dubbele uithouder (afstand tussen lichtmasten h.o.h. 50m)
- Concept locatie lichtmast enkele uithouder (afstand tussen lichtmasten h.o.h. 50m)

DOORSNEDE A 100.000 — +- doorsnedenummer; +- hectometernummer locatie dwarsprofiel

Maten in meters, tenzij anders vermeld
Materiaalmaten in mm, tenzij anders vermeld
Peilmaten in meters t.o.v. N.A.P. , tenzij anders vermeld
Diameters in mm, tenzij anders vermeld

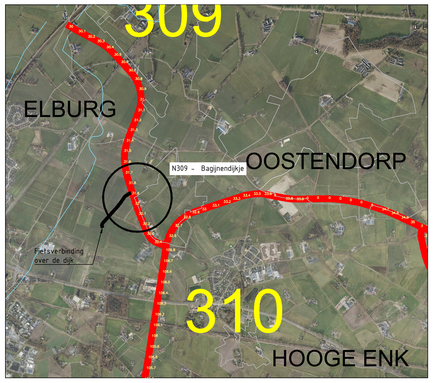

N309 Flevoweg (Bagijnendijkje/ Nieuwstadsweg): Enkelstrooksrotonde met deels verbreden parallelweg en (brom)fietspad op de dijk Nieuwstadsweg