N325 FO Ubbergseweg

Dwarsprofiel 01

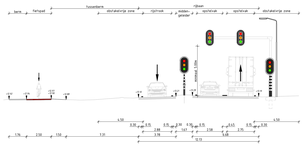

Dwarsprofiel 02

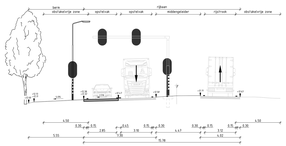

Dwarsprofiel 03

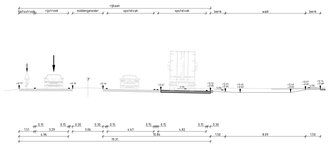

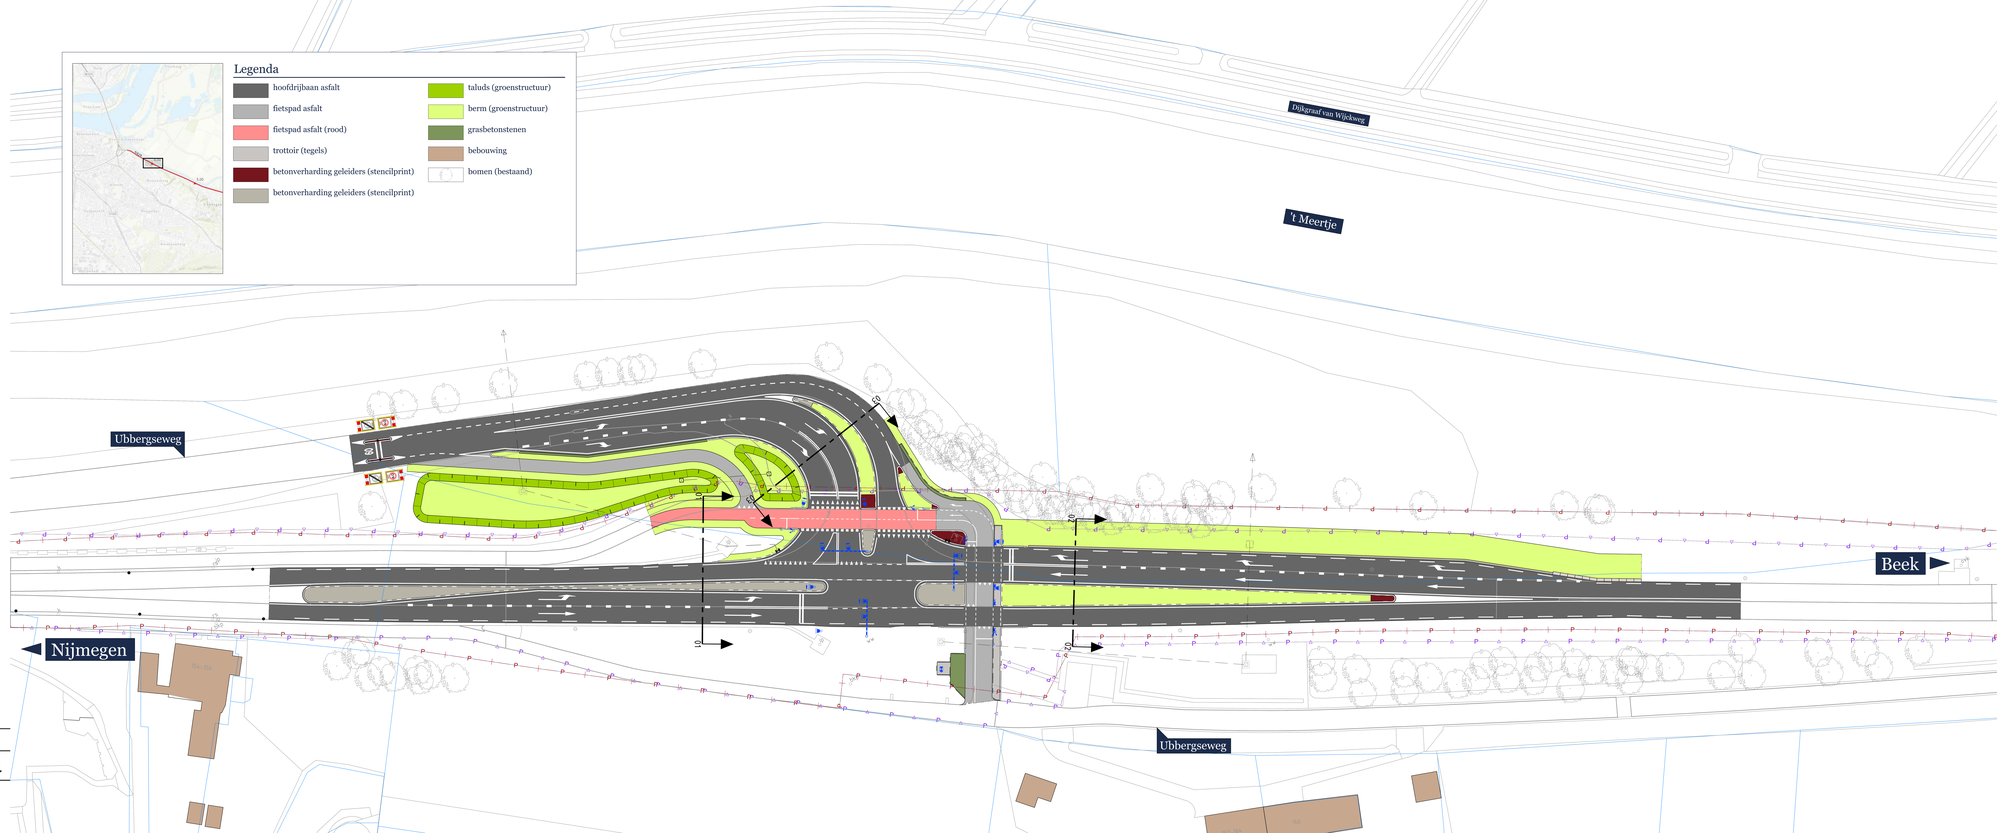

provincie
Gelderland