Trajectverkenning
N330 Hummelo - Zelhem

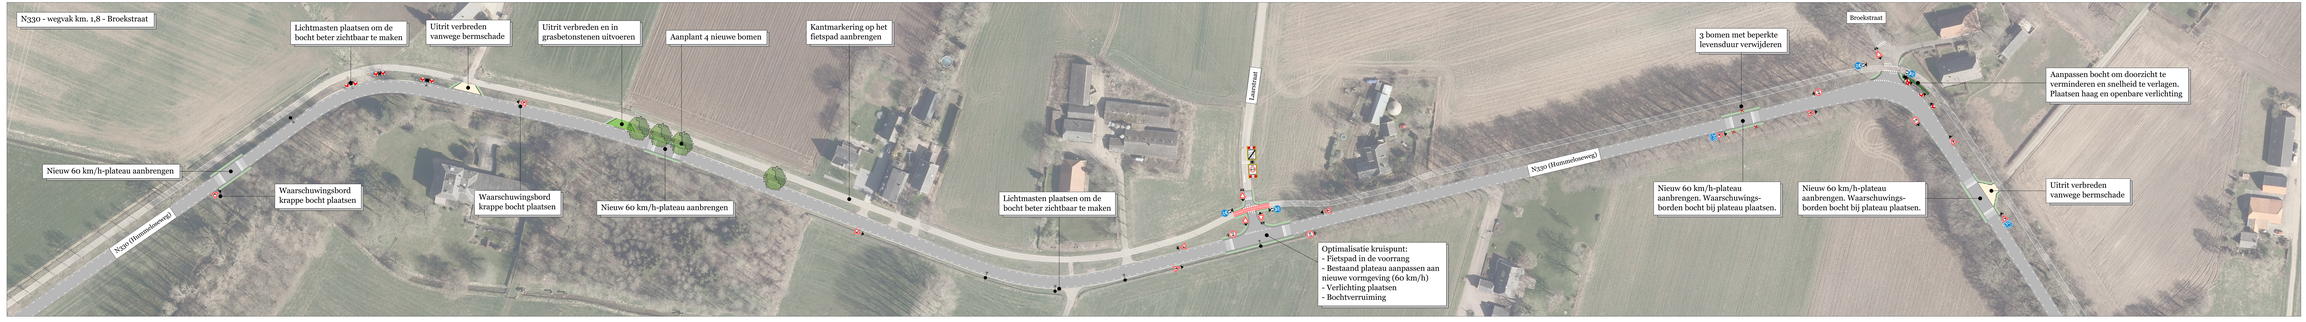

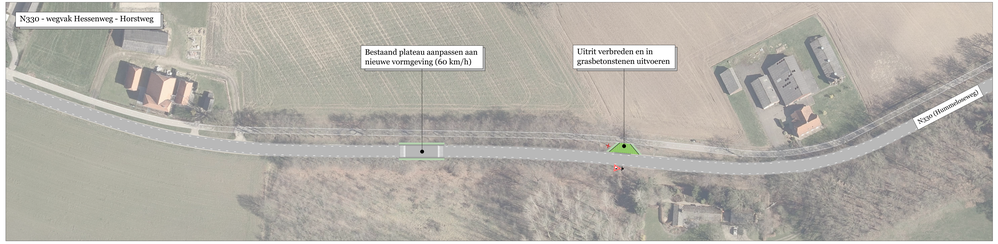

Legenda

- asfaltverharding (grijs)
- asfaltverharding (rood)
- betonverharding (grijs)
- beton middengeleider
- uitrit
- rammelstrook
- grasbetonstenen
- berm
- struweel haag
- nieuw te planten boom
- rooien boom

schaal 1:500

provincie Gelderland