dwarsprofiel ETW type I met enkelzijdig fietspad

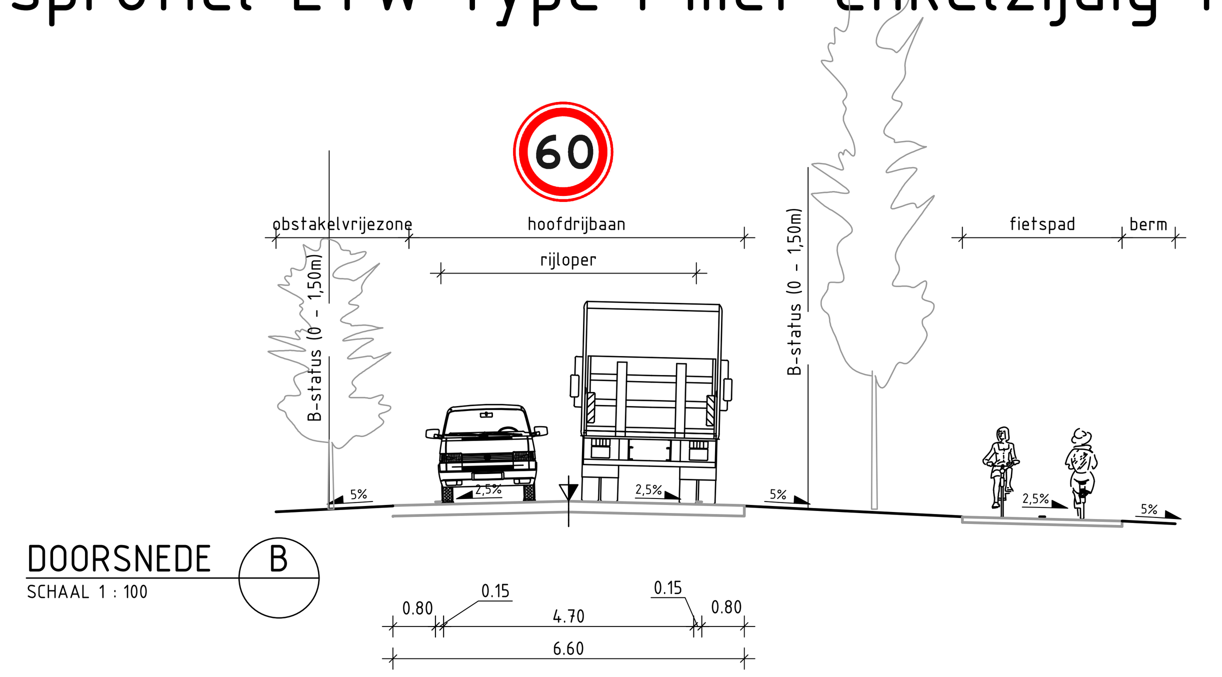

DOORSNEDE B
SCHAAL 1 : 100

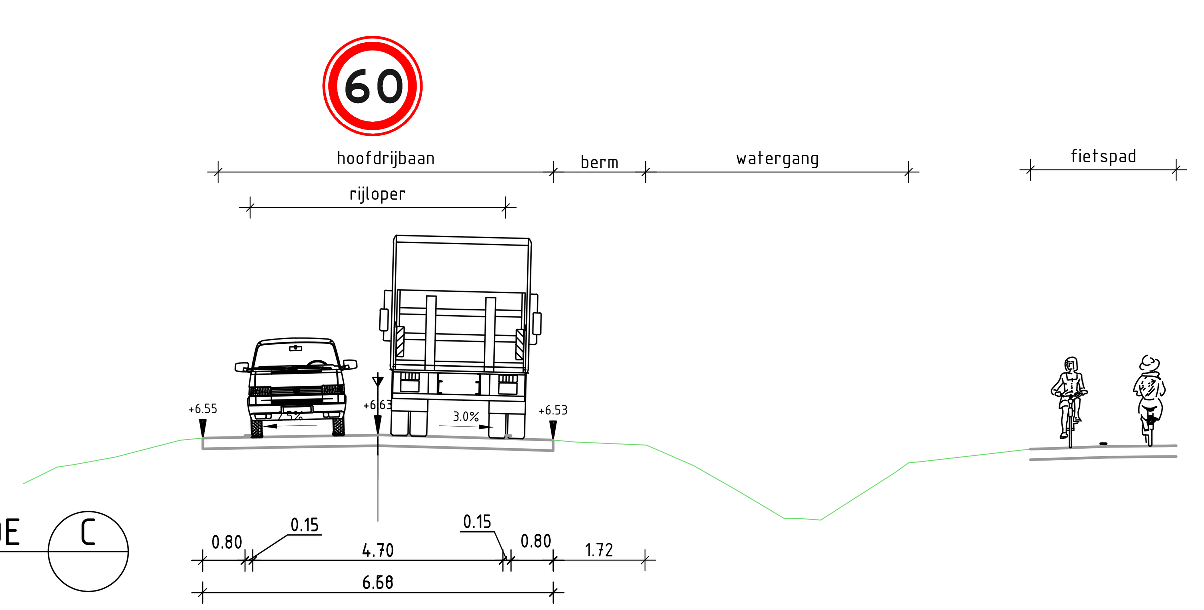

DOORSNEDE C
SCHAAL 1 : 100

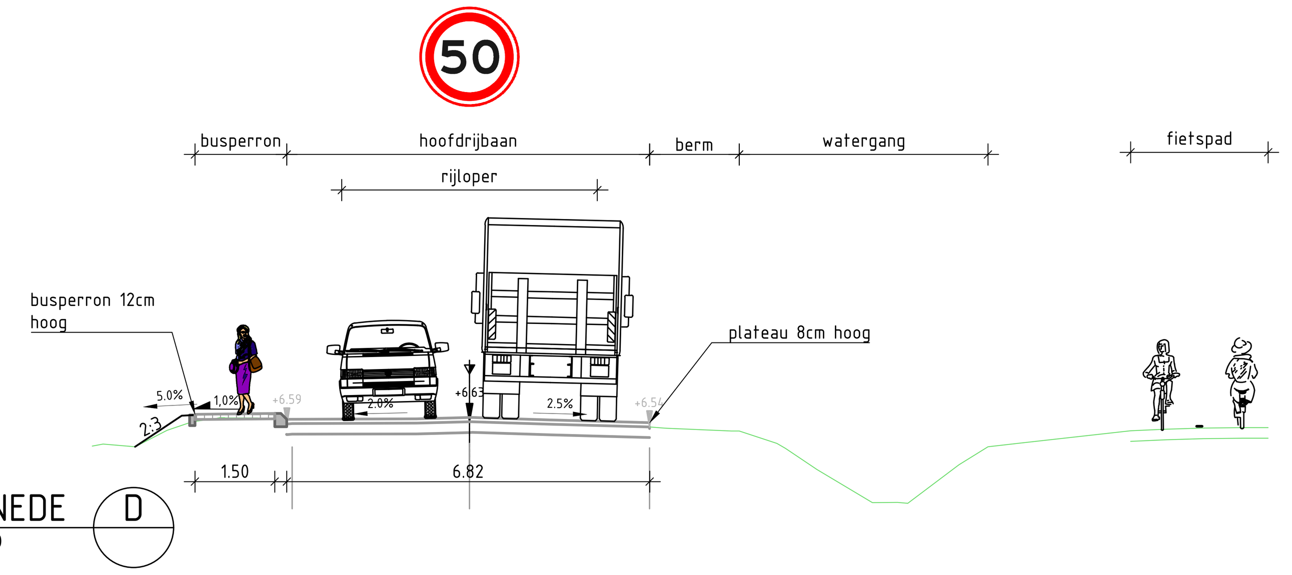

DOORSNEDE D
SCHAAL 1 : 100

Algemeen (bestaand)

- verkeersbord
- wegwijzer
- boom
- lichtmast
- straatkolk/trottoirkolk
- inspectieput
- Telecom kast
- haltepaal
- beton verharding
- straatwerk
- asfalt verharding
- Eigendomsgrens provincie
- Beheergrens provincie
- Minimale graafafstand hart stamvoet

Project (nieuwe situatie)

- Verharding print beton
- Verharding straatwerk BSS grijs
- Asfalt verharding hoofdrijbaan
- Kant verharding hoofdrijbaan
- Kant verharding fietspad
- Kant verharding voetpad
- Betonbanden
- Grondwerklijn
- Geleideconstructie aardebaan
- Talud grondwerk steiler dan 1:7
- Talud watergang (1:2 tot 2:3)
- Verkanting rijbaan
- Verwijderen boom (categorie A)
- Nieuw te planten boom
- bestaande hoogte situatie t.o.v. N.A.P
- Nieuwe hoogte situatie t.o.v. N.A.P
- VRI portaal, afstand tot stopstreep: bubeko=minmaal 12m, bibeko=minimaal 8m
- VRI zweepmast (lengte uithouder max. 2 rijstroken), afstand tot stopstreep: bubeko=minmaal 12m, bibeko=minimaal 8m
- Concept locatie lichtmast dubbele uithouder (afstand tussen lichtmasten h.o.h. 50m)
- Concept locatie lichtmast enkele uithouder (afstand tussen lichtmasten h.o.h. 50m)

DOORSNEDE A <- doorsnedenummer
SCHAAL 1 : 100 — 100.000 <- hectometernummer locatie dwarsprofiel

Maten in meters, tenzij anders vermeld
Materiaalmaten in mm, tenzij anders vermeld
Peilmaten in meters t.o.v. N.A.P. , tenzij anders vermeld
Diameters in mm, tenzij anders vermeld

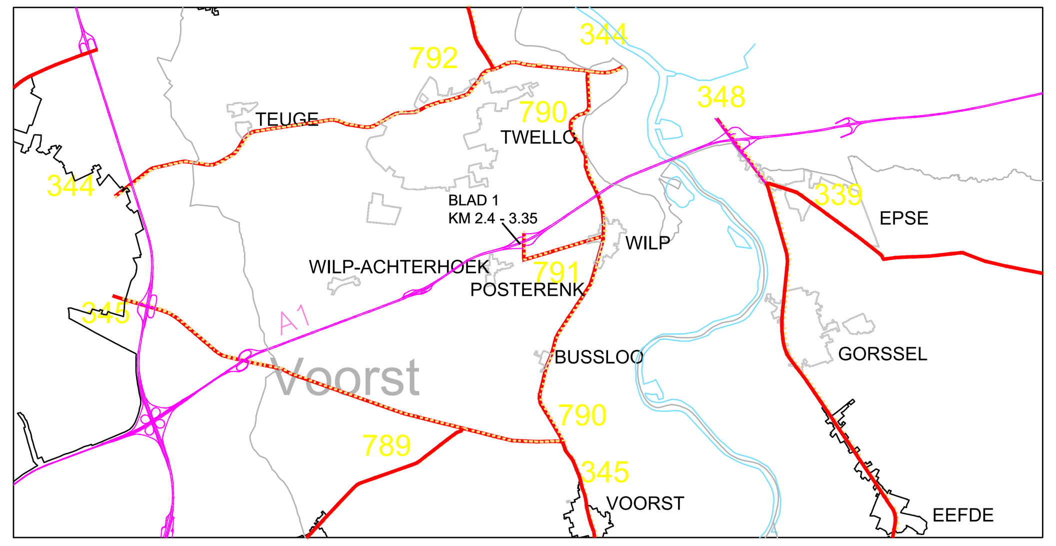

versie	omschrijving	datum	getekend	gecontroleerd
3	Verlichtingsplan toegevoegd	2-12-2025	R. Jhari	S. Wattimena
2	Diverse aanpassingen na review realisatie	20-11-2025	R. Jhari	S. Wattimena
1	Diverse aanpassingen na 1e ronde review	4-11-2025	R. Jhari	S. Wattimena

provincie Gelderland
Afdeling Gebiedsontwikkeling en Uitvoering
Team Ontwerp en team Realisatie
bureau uitbesteding

TR 37 N790 N791
N791 Molenallee
Definitief ontwerp
Situatietekening
N791 km 2.3 - 3.6

besteknummer: 0000
documenttype: Tekening
documentnummer: 301-02

getekend	R. Jhari	datum	2-12-2025	schaal: 1:500	in 2 bladen , bladnr. 02
gecontroleerd	S. Wattimena	datum	2-12-2025	formaat: 594x1189	projectnummer: 60750428
vrijgegeven	----	datum	----	tekeningnummer: 60750428-301-02	
status	Definitief	versie	3		

O:\Projecten\Gelderland\N790-N791_60750428_301_V3\N790-N791_60750428_301_V3_Info.dwg