N797 Putten - Garderen

traject 24 Putten - Garderen reconstructie
afwaarderen 80 km/h naar 60 km/h

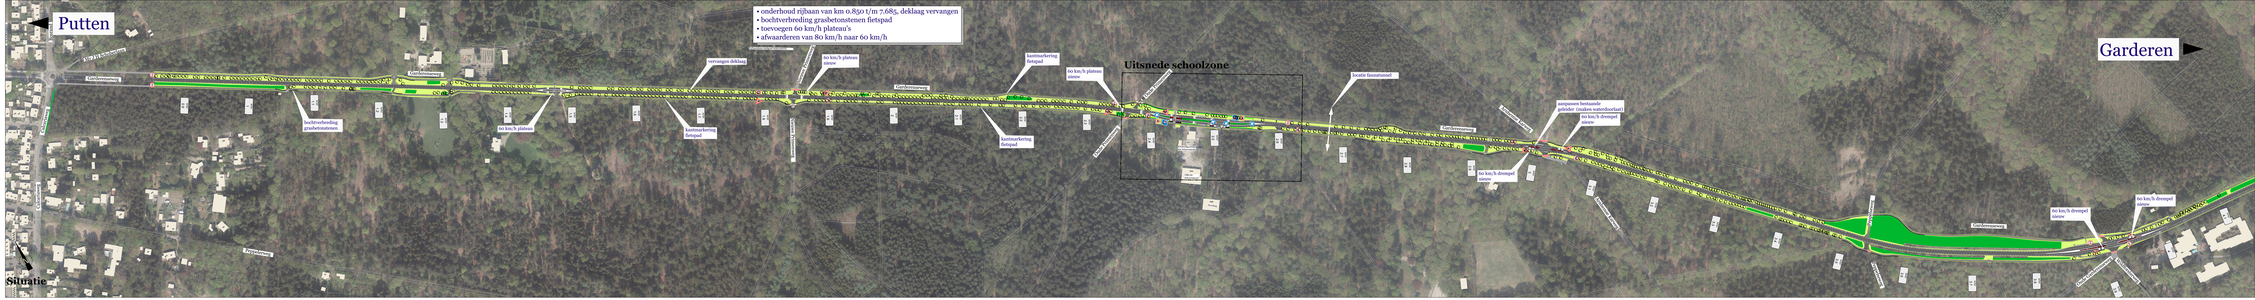
Putten
Garderen
• onderhoud rijbaan van km 0.850 t/m 7.685, deklaag vervangen
• bochtverbreding grasbetonstenen fietspad
• toevoegen 60 km/h plateau's
• afwaarderen van 80 km/h naar 60 km/h
Uitsnede schoolzone
Situatie
Kanaalweg
Kanaalweg
Kanaalweg