Nieuwbouw Slingeland ziekenhuis

wegontwerp aansluiting N317

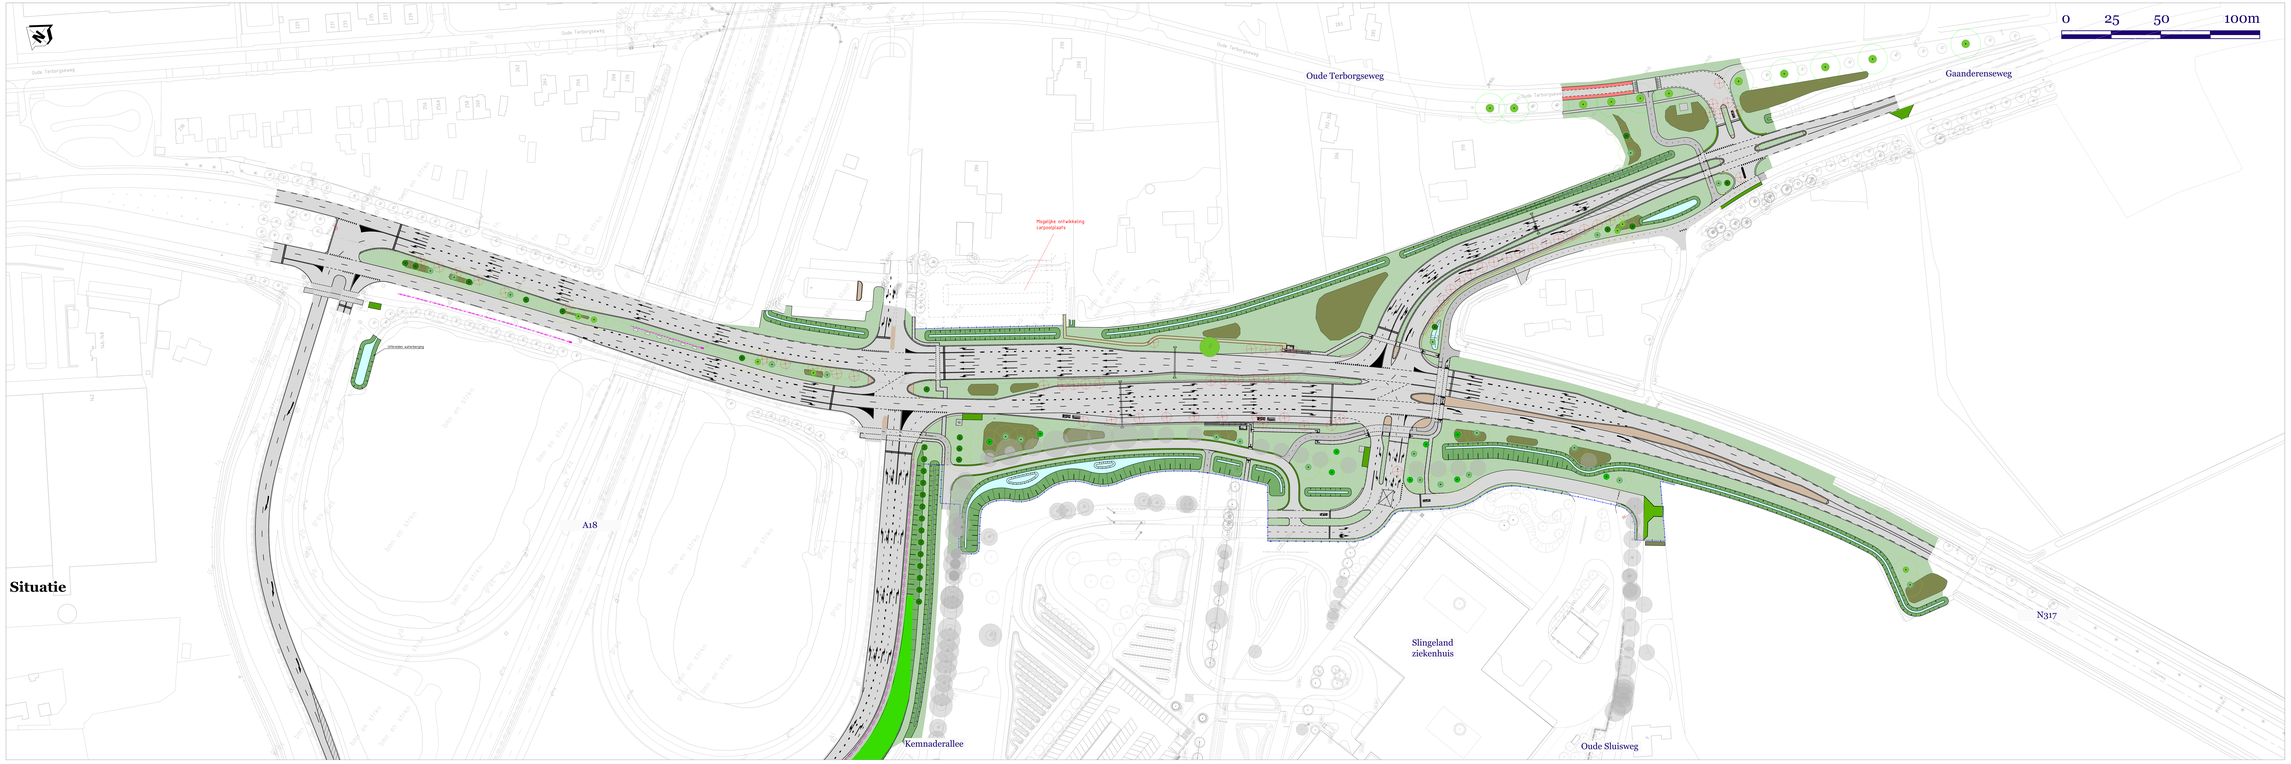

Situatie

Legenda

- RIJBAAN ASFALT
- FIETSPAD ZWART
- FIETSSTROOK ROOD
- GOOT
- TROTTOIRBAND
- BETONPRINT
- GRASBETONSTENEN
- BETONSTRAATSTENEN
- VOETPAD
- VOETPAD
- HAAG
- HEESTERS
- BOSSAGE
- BERM
- GRAS
- TALUD
- WATERGANG
- bomen (nieuw)
- bomen (verwijderen)
- bomen (bestaand)

provincie Gelderland

Versie 320_v2.0

◄Doetinchem

Etten ►