



**Renvooi**


- |  |   |  |  |  |   |
|--|---|--|--|--|---|
|  | Objecten<br>Volgens inmeting<br>Bestaand          |  | Peilbuis<br>Volgens inmeting<br>Bestaand       |  | Hekwerk<br>Bestaand   |
|  | Staaalslakken<br>Volgens inmeting<br>Inspectieweg |  | Perceelsgrens<br>BGT                           |  | Drainage Staaalslakken<br>Bestaand<br>Voorzien van zandkoffer |
|  | PV<br>Volgens inmeting                            |  | Hoogtelijn<br>AHN 4<br>m+NAP<br>interval 0,5 m |  | Persleiding<br>Bestaand<br>PEHD 160                           |
|  | Sloot<br>Volgens inmeting<br>Bestaand             |  | Hoogtelijn<br>AHN 4<br>m+NAP<br>interval 0,1 m |  | Kabels en Leidingen<br>Indexering cf. KLIC                    |
|  | Grond Depot<br>Volgens inmeting<br>Bestaand       |  |  |  |   |

Maatvoering in meters, tenzij anders vermeld  
 Materialen in mm, tenzij anders vermeld  
 Hoogtematen in meters t.o.v. N.A.P., tenzij anders vermeld



 SWANCO Civieltechnisch Adviesbureau Anthonie Fokkerstraat 57-K 5126 AB Barneveld M 5126 5126 E info@swanco.nl W www.swanco.nl		<b>Onderwerp:</b> <b>Bestaande Situatie</b>	
<b>Project:</b> Eindafdichting Fase 1 Stort Eerbeek		<b>Opdrachtgever:</b> Stort Doonweg BV Postbus 13 5126 BZ Eerbeek	
Getekend : 5.1.2e	Datum : 08-05-2024	Status : Concept	
Gecontr. : 5.1.2e	Werknr. : 240409-01	Eenheid : M (Meters)	
Akkoord. : 5.1.2e	Formaat : A2	Schaal : 1:1250	
<b>Tekeningnaam:</b> <b>Doon_V001_10</b>		<b>Teknr.:</b> <b>01</b>	<b>Versie.:</b> <b>V0.4</b>

DEZE TEKENING MAG ZONDER DE UITDRUKKELIJKE TOESTEMMING VAN SWANCO / TERRADVIES NIET GEKOPIEERD NOCH AAN DERDEN TER INZAGE GEGEVEN WORDEN.  
 Plotdatum: 8-5-2024

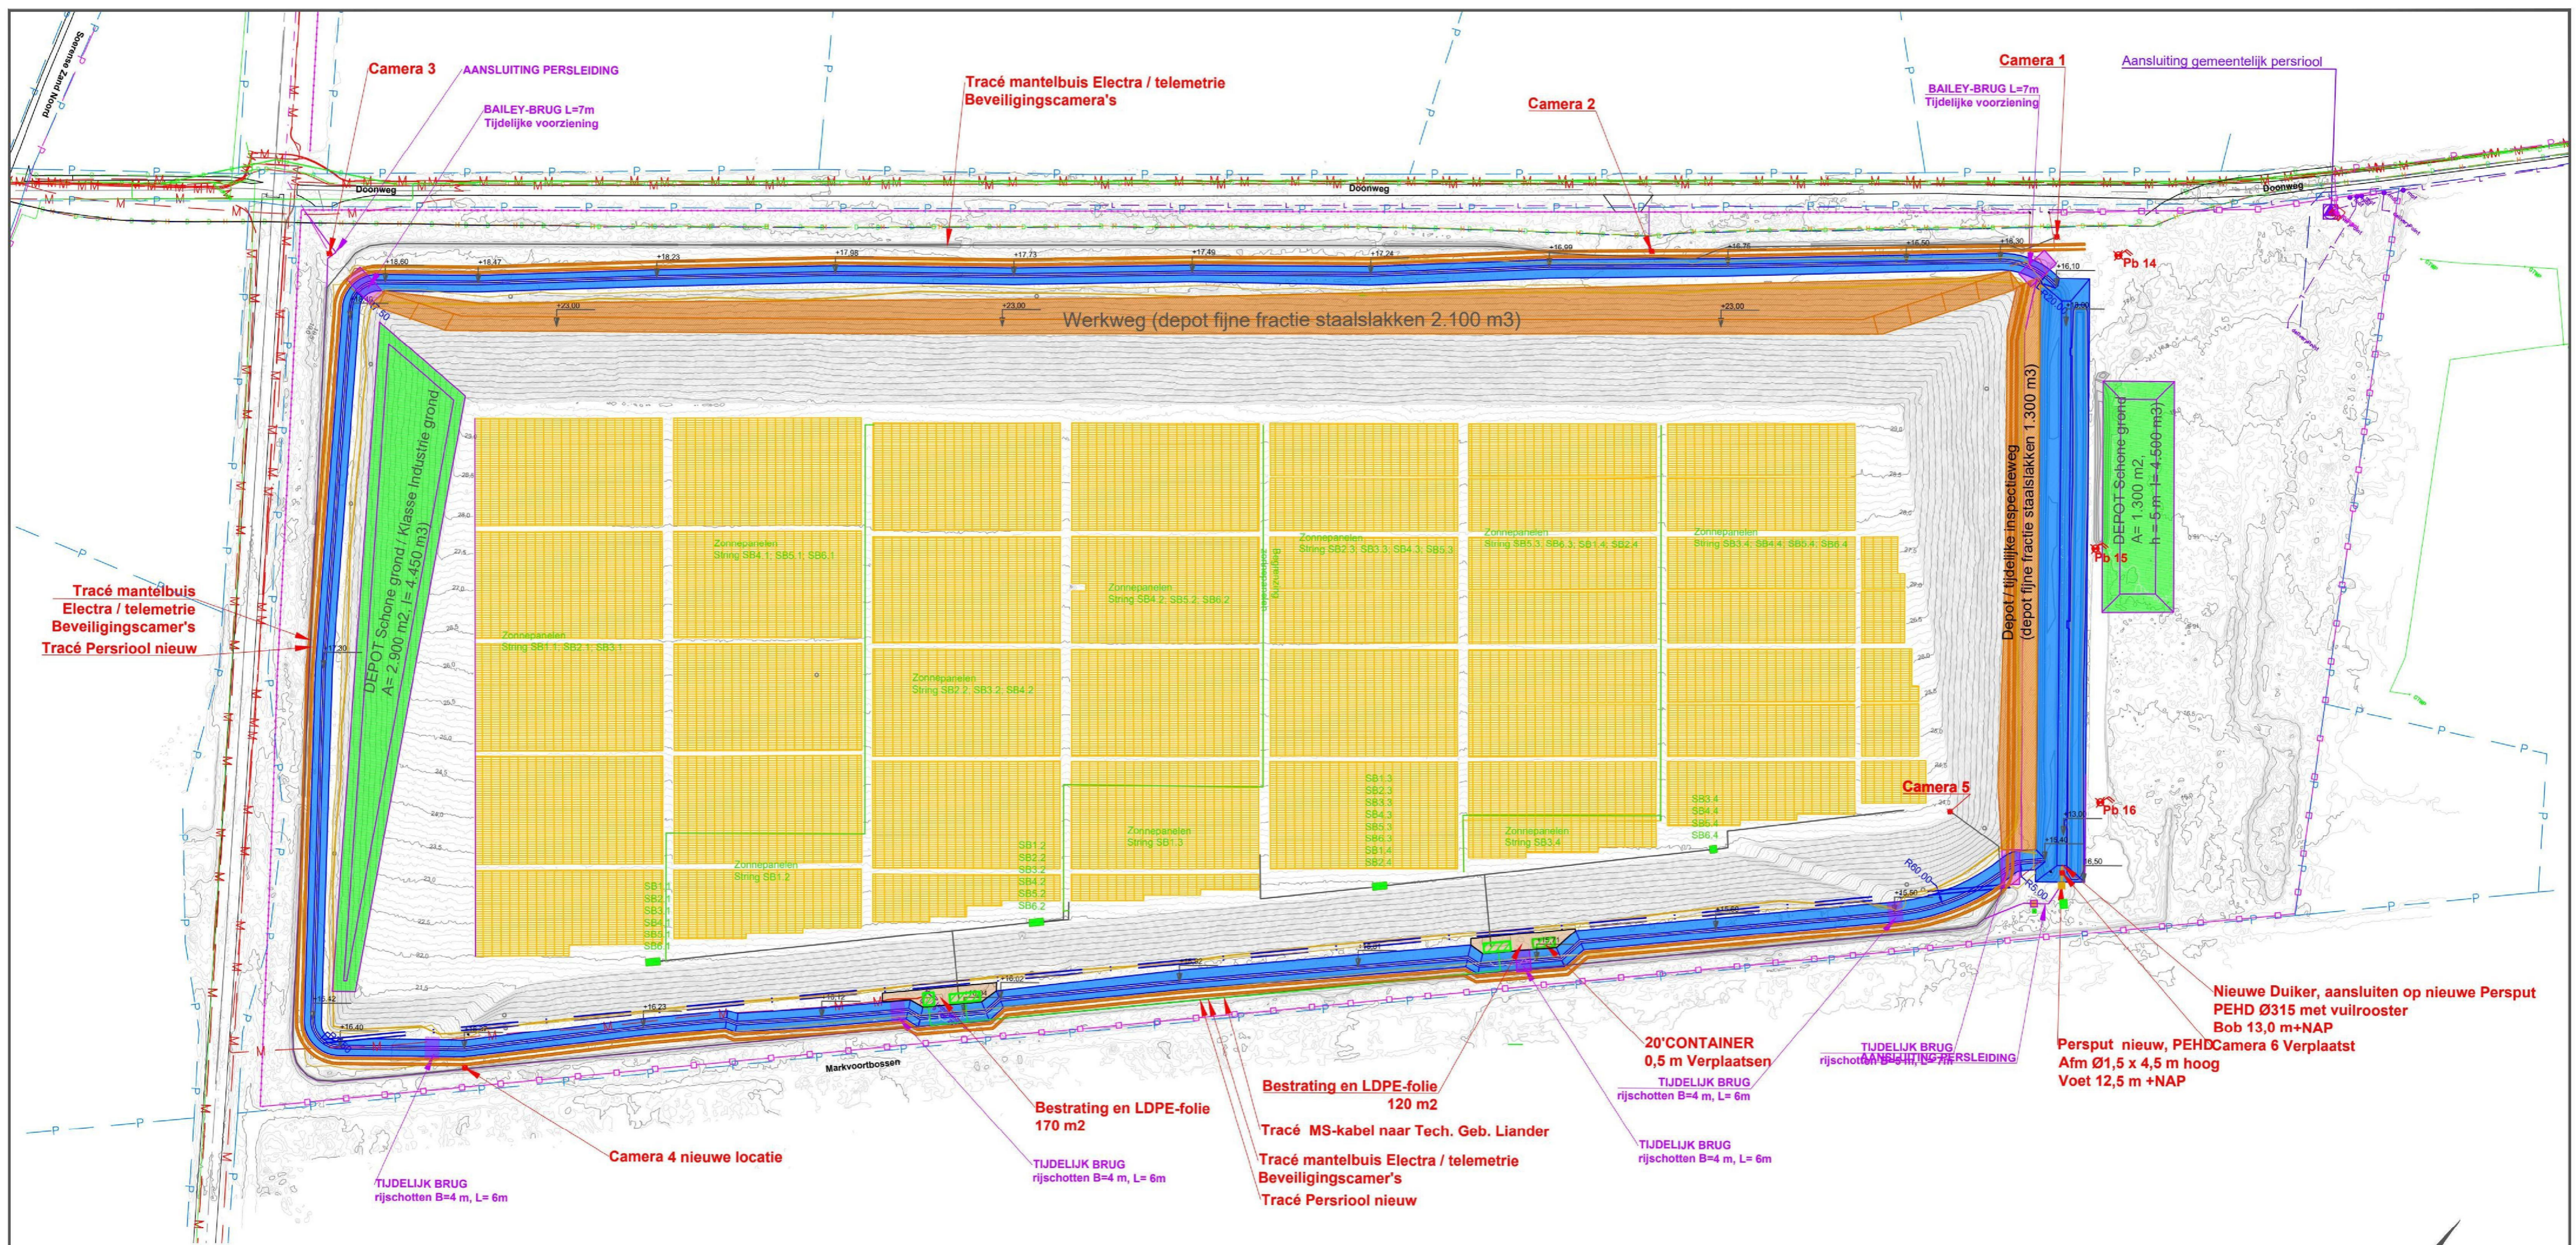

**Kenmerken werkzaamheden:**

- Bestaande sloten amoveren inc. PE-folie inleg (lengte sloten circa 1.150 m1 en 3.600 m2 folie 2 mm);
- Duikers / overstorten in sloten en drainagepijpen verwijderen en afvoeren (5 betonnen overstorten, 7 duikers, 6 PVC-pijpen);
- Staalslakken / worteldoek bestaande inspectieweg verwijderen (4.243 m3 staalslakken ontgraven en 6.850 m2 worteldoek verwijderen en afvoeren);
- Zeven van vrijkomende staalslakken over 40 mm, 4.243 m3 waarvan naar schatting 3.400 m3 fijne fractie te verwerken in tijdelijke depots (tbv definitieve eindafichting als verbetering steunlaag) en 850 m3 grove fractie te verwerken in teen oostelijk talud;
- Persleiding Pe Ø160 (660 m1) en betonnen persput verwijderen en afvoeren;
- MS-leiding vervangen over lengte van 170 m1, oude kabel verwijderen en afvoeren;
- Ontgraven van gronddepots op oostelijk terreindeel (1.150 m3) en verplaatsen naar dpot op westelijk topvlak;
- Ontgraven van buffervijver 2.800 m3 (1.400 m3 is al in gebruik als buffer), grond verplaatsen naar depot op westelijk deel

**Aanleg van:**

- PE-persleiding Ø160 PE100 SDR11 over een lengte van 728 m1;
- PE-persput
- Mantelbuizen en telemetrie / stroom voor beveiliging over lengte van 1.300 m1;
- Sloten met Trisoplast (7 +/- 2 cm) afichting met een lengte van 1.183 m1, werkelijk oppervlakte Trisoplast: 6.300 m2;
- Buffervijver met Trisoplast (7 cm +/- 2 cm) afichting met een grondoppervlak van 2.300 m2; werkelijk oppervlakte Trisoplast: 3.200 m2; effectieve inhoud 4.200 m3 water;
- Grond profileren naar oorspronkelijk maaiveld, ontgraven: 700 m3;
- Grond Nieuwe sloot / inspectieweg ontgraven: 4.900 m3;
- Grond aanvullen bestaande sloot: 1.100 m3;
- Inspectieweg: 2 rijstroken menggranulaat, lengte 1.150 m1, 460 m3 menggranulaat 0/31,5, grondaanvulling 600 m3;
- Tijdelijke overbrugging sloot:
  - 5 bruggen van houten rijshotten (d = 0,2 m)
  - 2 baileybruggen (L = 7 m);

**Grondbalans:**

- Grond Ontgraven: 9.550 m3;
- Grond aanvullen: 1.700 m3;
- Grond in depot plaatsen: 7.850 m3.

**Staalslakken:**

- Ontgraven: 4.243 m3;
- In depot (tijdelijke werkweg noordzijde en tijdelijke inspectieweg oostzijde) fijne fractie: 3.400 m3;
- Verwerken grove fractie in teen oostelijk talud; 850 m3.

**Overig:**

De buffervijver en de zuidelijke sloot hebben een statische waterberging tot niveau 16,5 m+NAP van in totaal 4.600 m3 (4.200 m3 buffervijver en 400 m3 sloot Zuid).

Tbv de definitieve eindafichting Aanlegfase 2 wordt het binnentalud van de sloten opgenomen in de eindafichting. De Trisoplast van de buffervijver en de bodem / binnentalud van de sloten worden gescheiden ontgraven en hergebruikt in de eindafichting. Het profiel van de sloten wordt bij eindafichting gevuld met grof zand tbv van infiltratiekoffer Hemelwater / Run-off van de taluds.

**Renvooi**



**Objecten**  
Volgens inmeting  
Bestaand



**Staalslakken**  
Volgens inmeting  
Inspectieweg




**PV**  
Volgens inmeting



**Sloot**  
Volgens inmeting  
Bestaand




**Peilbuis**  
Volgens inmeting  
Bestaand

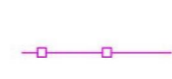

**Hekwerk**  
Bestaand




**Perceelsgrens**  
BGT

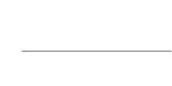

**Hoogtelijn**  
AHN 4  
m+NAP  
interval 0,5 m



**Hoogtelijn**  
AHN 4  
m+NAP  
interval 0,1 m

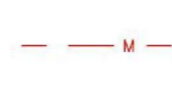


**Kabels en Leidingen**  
Indexering cf. KLIC



**Drainage Staalslakken**  
Bestaand  
Voorzien van zandkoffer



Maatvoering in meters, tenzij anders vermeld  
Materialen in mm, tenzij anders vermeld  
Hoogtematen in meters t.o.v. N.A.P., tenzij anders vermeld

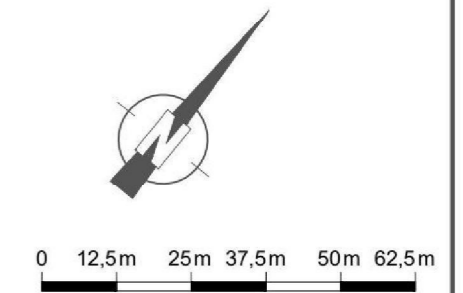

<p>SWANCO Civieltechnisch Adviesbureau</p>		<p>Onderwerp: <b>Aanleg Fase 1 Eindsituatie</b></p>	
<p>TerrAdvies Milieu, Infrastructuur en Bouw</p>		<p>Project: Eindafichting Fase 1 Stort Eerbeek</p>	
<p>SWANCO Civieltechnisch Adviesbureau b.v. 5.1.2e Barneveld M 5.1.2e E info@swanco.nl W www.swanco.nl</p>		<p>Opdrachtgever: Stort Doonweg BV Postbus 13 5.1.2e Eerbeek</p>	
Getekend	5.1.2e	Datum	08-05-2024
Gecontr.	5.1.2e	Werknr.	240409-01
Akkoord.	5.1.2e	Formaat	A2
Tekeningnaam:	Doon_V001_10		Teknr.: 02
			Versie.: V0.4

DEZE TEKENING MAG ZONDER DE UITDRUKKELIJKE TOESTEMMING VAN SWANCO / TERRADVIES NIET GEKOPIEERD NOCH AAN DERDEN TER INZAGE GEGEVEN WORDEN.

Plotdatum: 8-5-2024

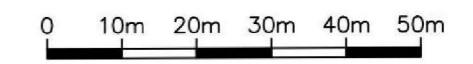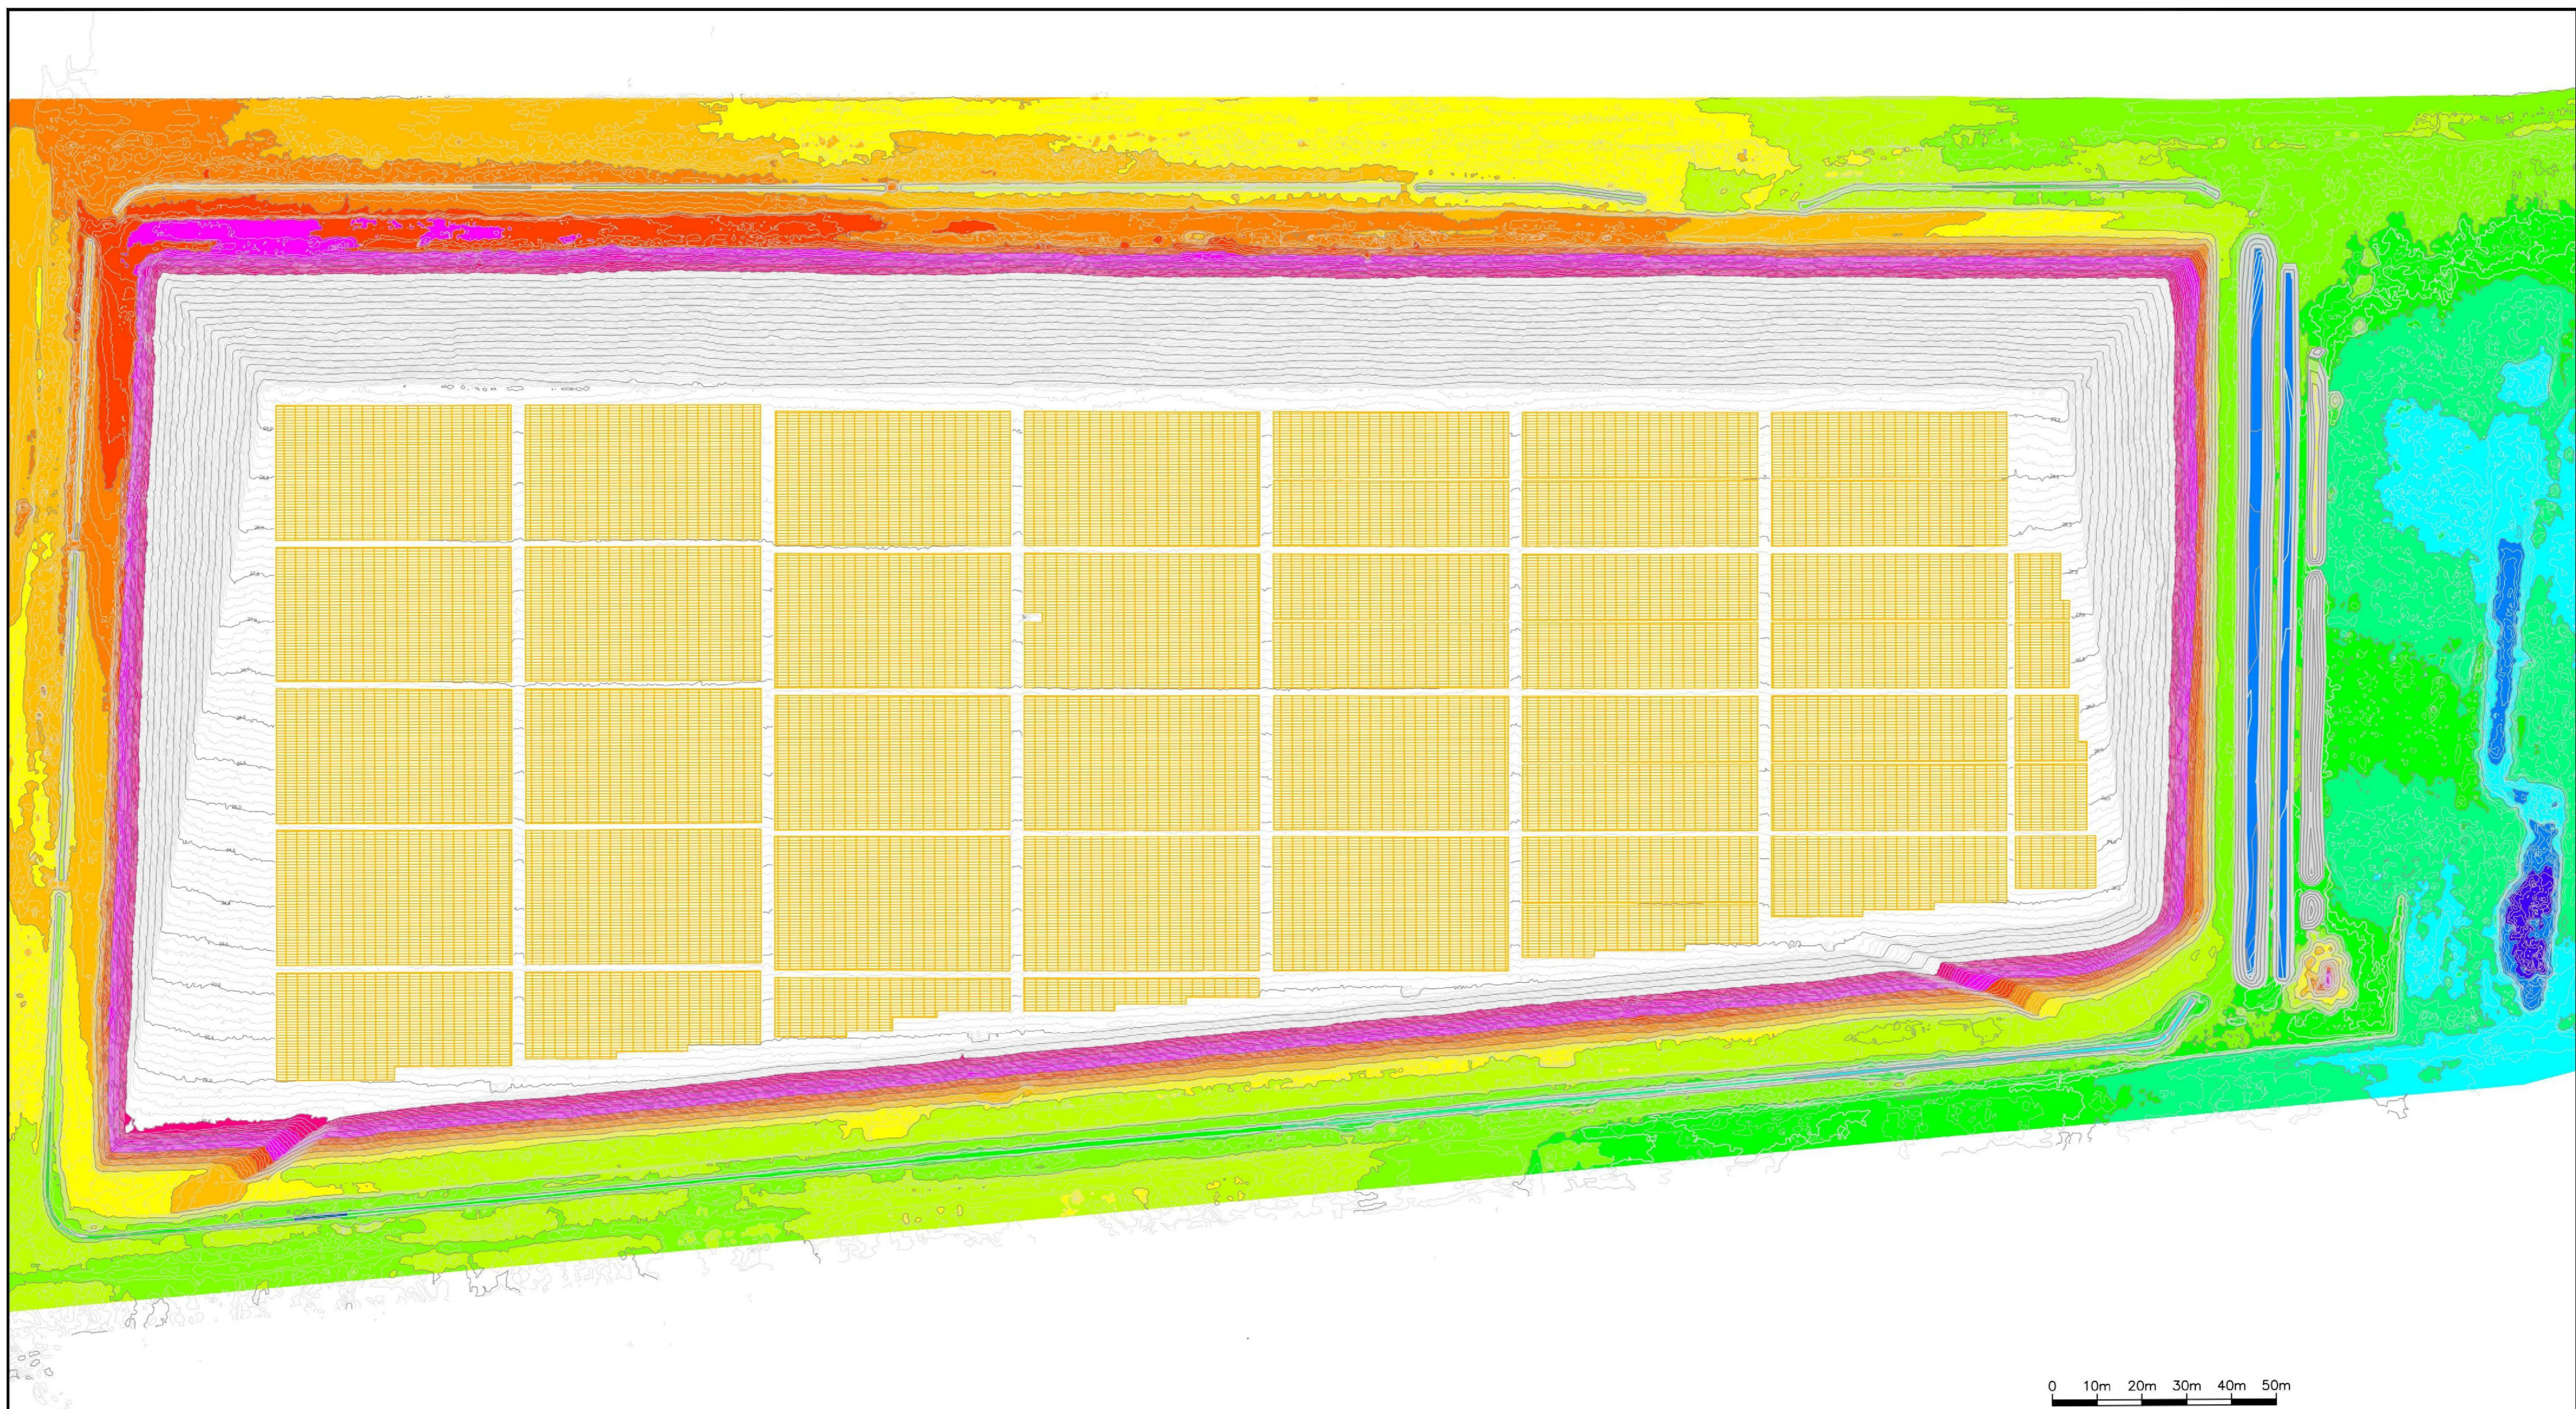

Renvoel		Hoogte in m+NAP	
	Onderzoekgebied Gelegen boven 15,0 m+NAP		+14,50 tot +15,00 m+NAP
	Hoogtelijn interval 0,5 m xx m+NAP		+15,00 tot +15,50 m+NAP
	Hoogtelijn interval 0,1 m xx m+NAP		+15,50 tot +16,00 m+NAP
Hoogte uit: AHN4 en SWECO 51011469-T021-C2			+16,00 tot +16,50 m+NAP
			+16,50 tot +17,00 m+NAP
			+17,00 tot +17,50 m+NAP
			+17,50 tot +18,00 m+NAP
			+18,00 tot +18,50 m+NAP
			+18,50 tot +19,00 m+NAP
			+19,00 tot +19,50 m+NAP
			+20,00 tot +20,50 m+NAP
			+20,50 tot +21,00 m+NAP
			+21,00 tot +21,50 m+NAP

**SWANCO**  
Civieltechnisch Adviesbureau

SWANCO B.V.  
Schaapveld 24  
5126 LR Barneveld  
M 5.1.2e 5.1.2e  
E info@swanco.nl  
W www.swanco.nl


**TerrAdvies**  
Milieu, Infrastructuur en Bouw

TerrAdvies  
Beukenlaan 5  
5382JW Vinkel  
M 5.1.2e 5.1.2e  
E t.hillebregt@terradvies.nl

Onderwerp: <b>HOOGTEVERSCHIL_KAART</b>			
Project: EINDAFDICHTINGEN FASE_1 EERBEEK		Opdrachtgever: STORT DOONWEG_BV POSTBUS 13 6960 AA EERBEEK	
Getekend		Datum	08-04-2024
Gecontr.	5.1.2e	Status	: CONCEPT
Akkoord.		Werknr.	: 240409-01
Tekeningnaam: <b>DOON_V001_10</b>		Formaat	: A2
		Schaal	: 1:1000
		Teknr.:	<b>03</b>
		Versie.:	<b>01</b>

DEZE TEKENING MAG ZONDER DE UITDRUKKELIJKE TOESTEMMING VAN SWANCO / TERRADVIES NIET GEKOPIEERD NOCH AAN DERDEN TER INZAGE GEGEVEN WORDEN.


© SWANCO BV / TerrAdvies AutoCAD Release 2023

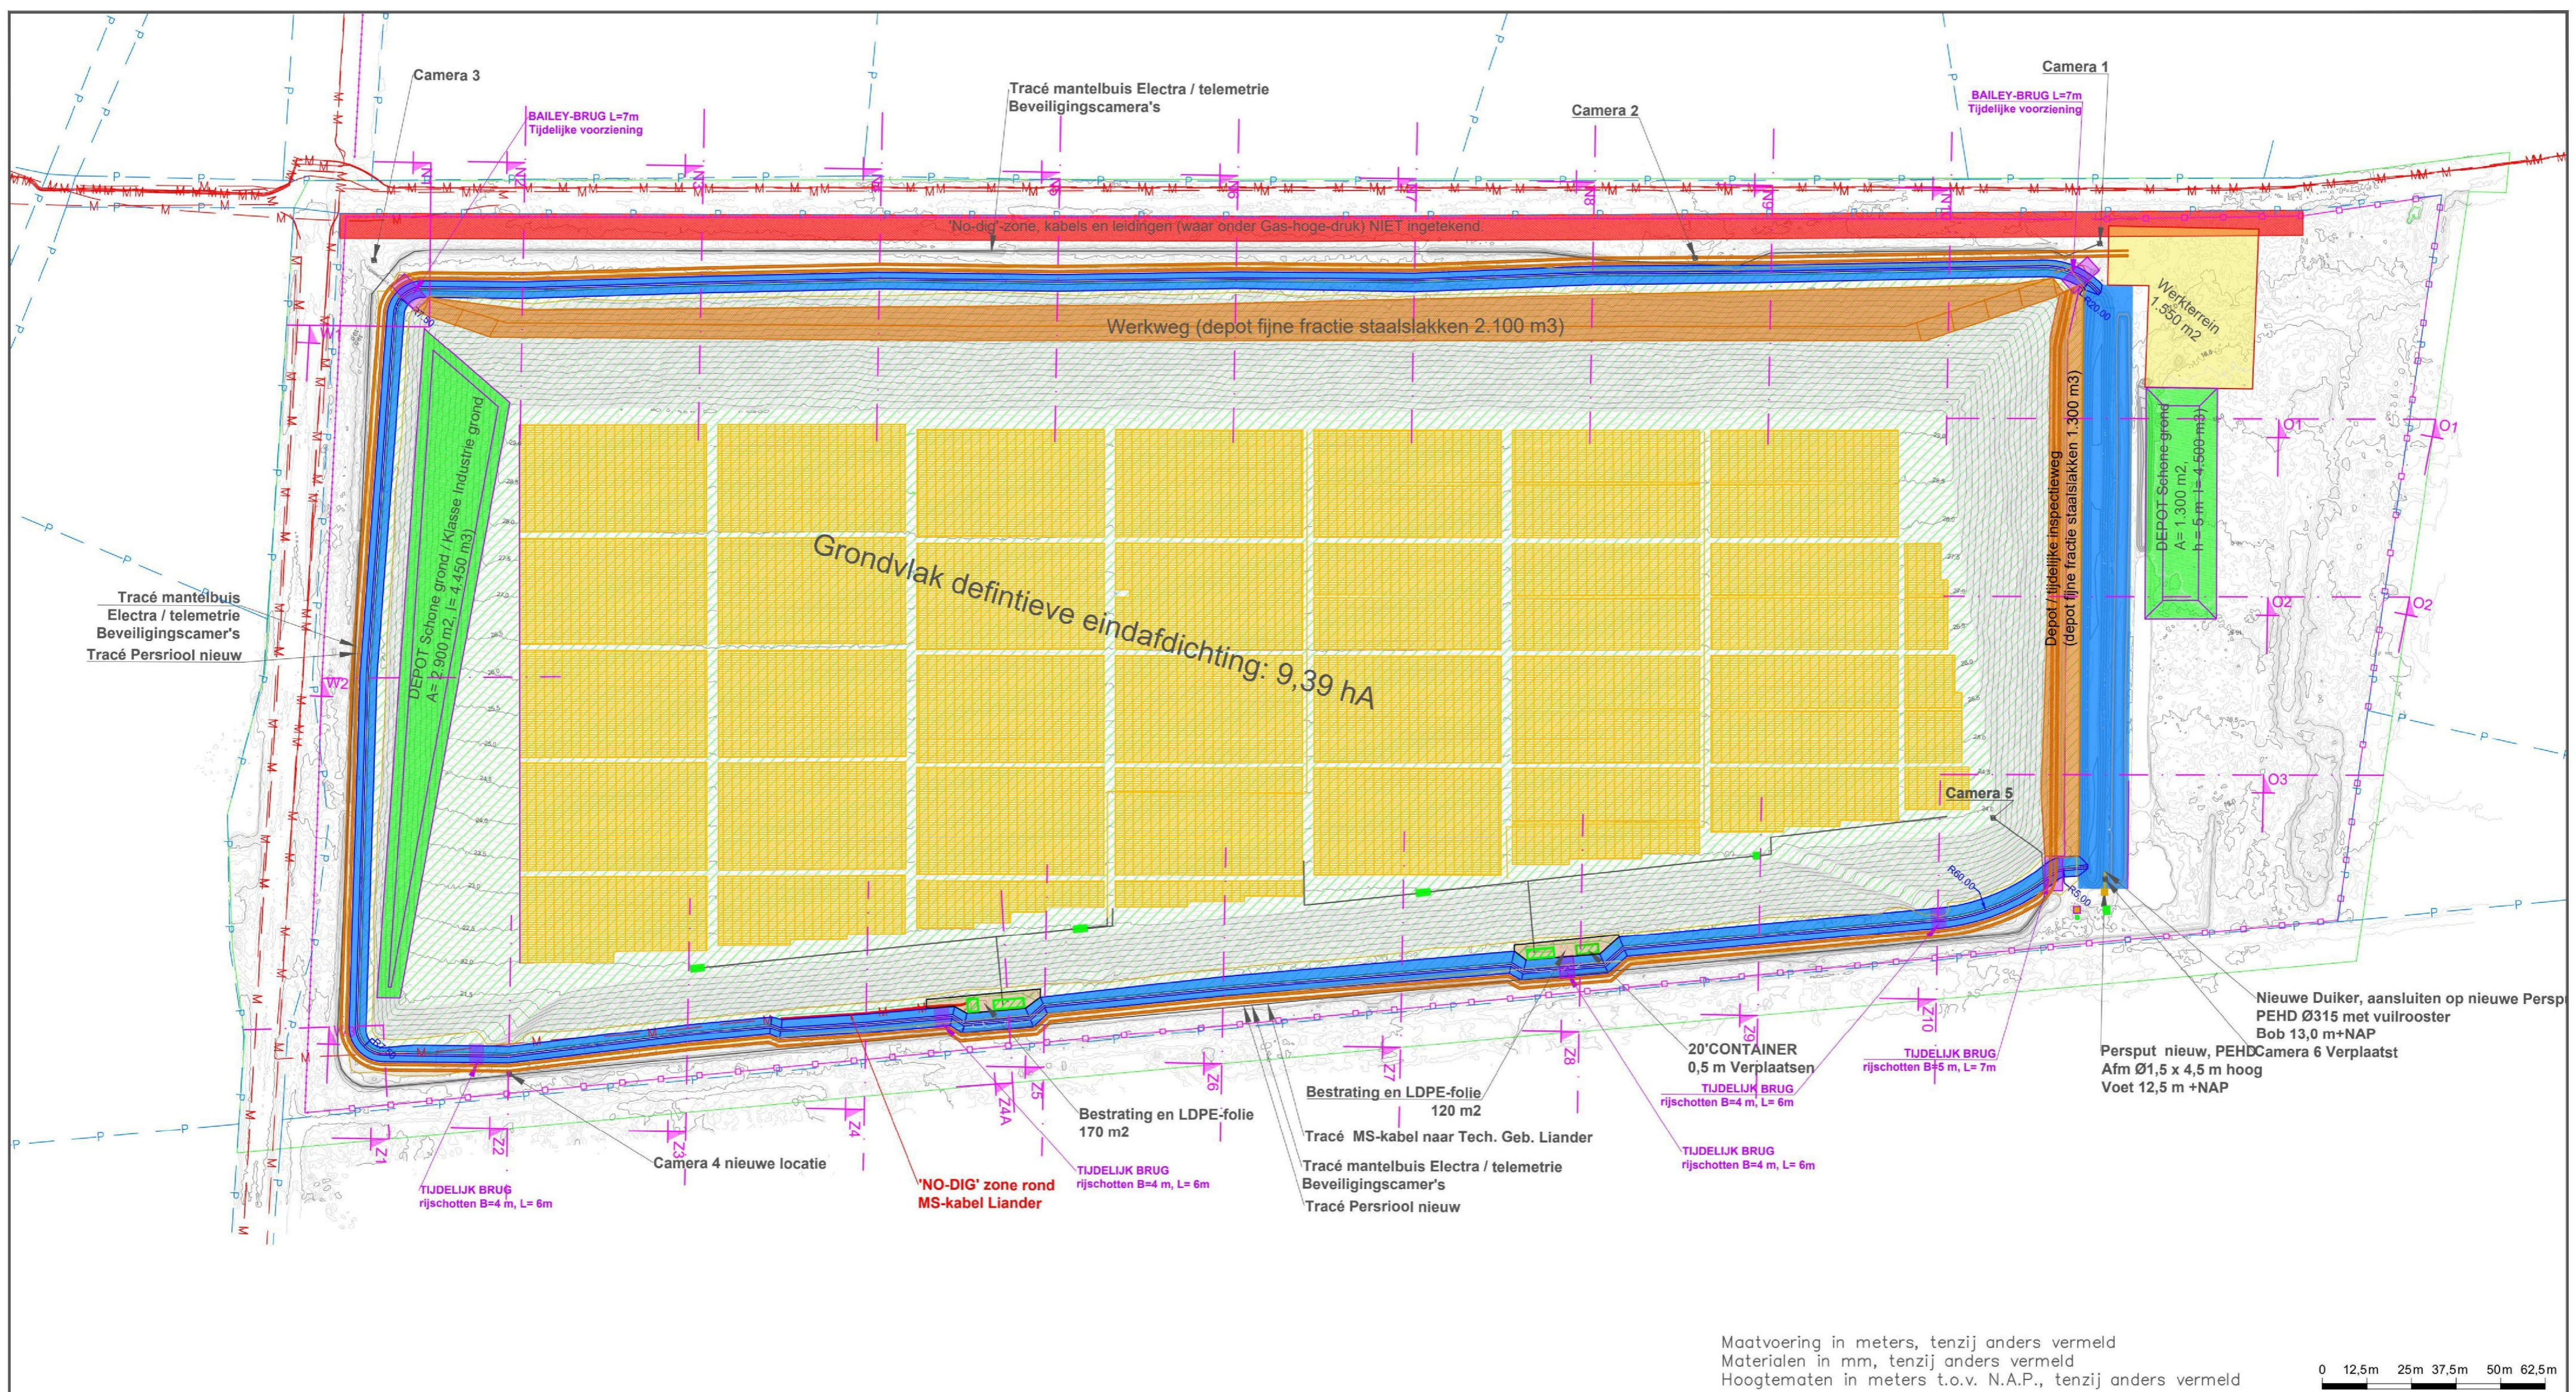

Renvooi

	Objecten Volgens inmeting Bestaand		Grondvlak Toekomstige eindafdichting Ontwerp		Perceelsgrens BGT
	Staalslakken Depot noord en oost Tijdelijke inspectieweg Tijdelijke werkweg		Depot Fijne fractie Staalslakken Ontwerp		Hoogtelijn AHN 4 m+NAP interval 0,5 m
	PV Volgens inmeting		Depot Schone grond Klasse Industrie Ontwerp		Hoogtelijn AHN 4 m+NAP interval 0,1 m
	Sloot / buffervijver Ontwerp		Hekwerk Bestaand		
	Inspectieweg Ontwerp		Kabels en Leidingen Indexering cf. KLIC		

Maatvoering in meters, tenzij anders vermeld  
Materialen in mm, tenzij anders vermeld  
Hoogtematen in meters t.o.v. N.A.P., tenzij anders vermeld

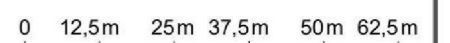

**SWANCO**  
Civieltechnisch Adviesbureau


SWANCO  
Civieltechnisch Adviesbureau b.v.  
Anthonie Fokkerstraat 57-K  
5122 AB Barneveld  
M 5.12e 5.12e 5.12e  
E info@swanco.nl  
W www.swanco.nl

**TerraAdvies**  
Milieu, Infrastructuur en Bouw


TerraAdvies  
Beukenlaan 5  
5122 AB Barneveld  
M 5.12e 5.12e 5.12e  
E 5.12e 5.12e 5.12e

Onderwerp: <b>Aanleg Fase 1 werkkerrein / doorsneden</b>		
Project: Eindafdichting Fase 1 Stort Eerbeek	Opdrachtgever: Stort Doonweg BV Postbus 13 5122 AB Eerbeek	
Getekend	Datum : 08-05-2024	Status : Concept
Gecontr. 5.12e	Werknr. : 240409-01	Eenheid : M (Meters)
Akkoord.	Formaat : A2	Schaal : 1:1250
Tekeningnaam <b>Doon_V001_10</b>	Teknr.: <b>04</b>	Versie.: <b>V0.4</b>

DEZE TEKENING MAG ZONDER DE UITDRUKKELIJKE TOESTEMMING VAN SWANCO / TERRADVIES NIET GEKOPIEERD NOCH AAN DERDEN TER INZAGE GEGEVEN WORDEN.

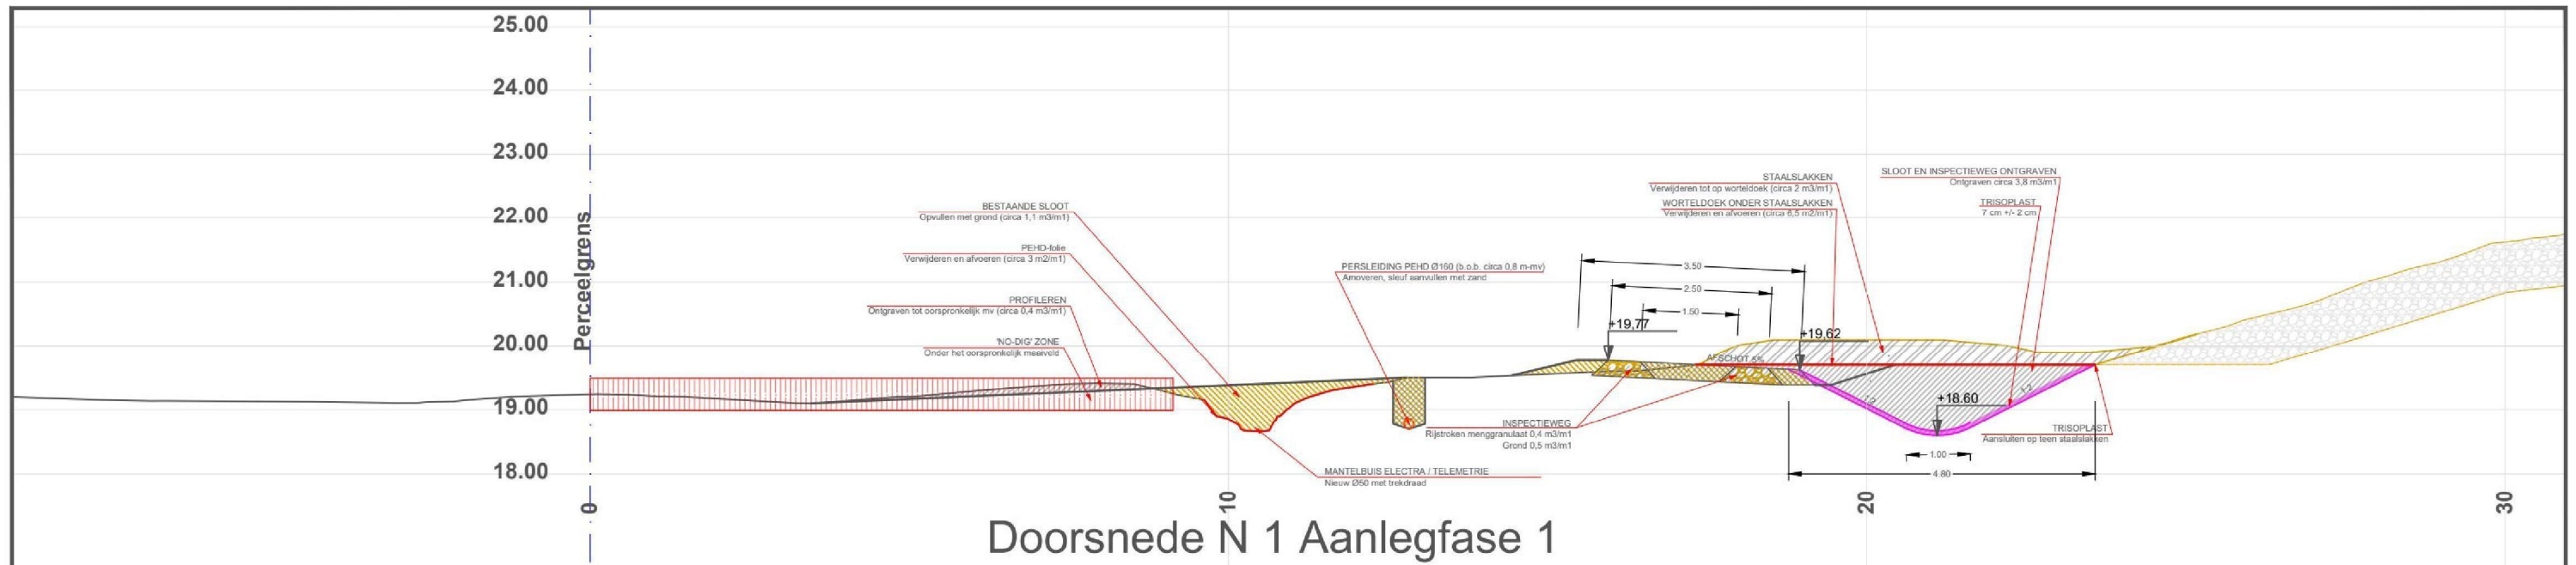

Doorsnede N 1 Aanlegfase 1

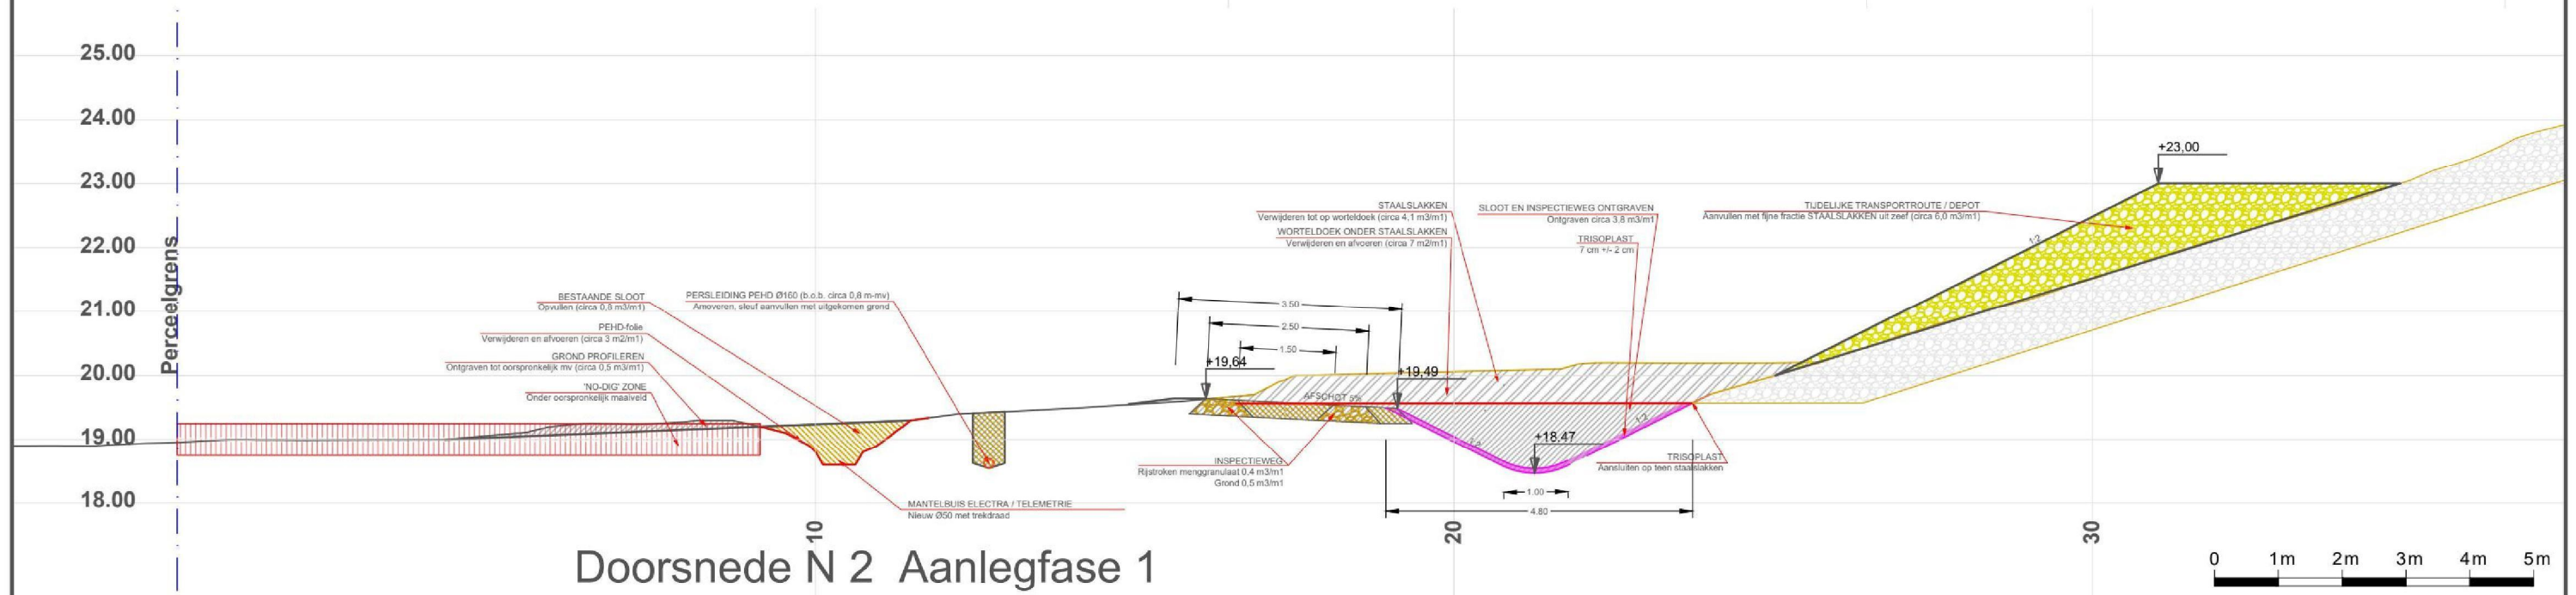

Doorsnede N 2 Aanlegfase 1



Renvooi

	Bebouwing Volgens inmeting		Steunlaag verbetering Fijne zeeff fractie < 40 mm van ontgraven staalslakken		Inspectieweg Menggranulaat 0/31.5
	Staalslakken Volgens inmeting		Trisoplast 7 cm +/- 2 cm		Statische berging Sloot t.o.v. van max waterstand 16,50 m+NAP
	Staalslakken Ontgraven Zeven over 40 mm		Drainagemat Enkadraint ZB of Enkadraint® 5004F/5-2s/M110PP		Depot Staalslakken fijne zeeffractie ontwerp
	Grond / zand Ontgraven		'No-dig' zone Geldt alleen voor onder oorspronkelijk maaiveld GEEN graafwerkzaamheden		
	Grond / zand Aanvullen		Groenzone Verwijderen ondergroei struiken en bomen met stam diameter < 10 cm		

Maatvoering in meters, tenzij anders vermeld  
Materialen in mm, tenzij anders vermeld  
Hoogtematen in meters t.o.v. N.A.P., tenzij anders vermeld

**SWANCO**  
Civieltechnisch Adviesbureau  
5.1.2e 5.1.2e 5.1.2e  
5.1.2e 12 Barneveld  
M 1.2 6 - 1 5.1.2e  
E info@swanco.nl  
W www.swanco.nl

**TerraAdvies**  
Milieu, Infrastructuur en Bouw  
5.1.2e  
5.1.2e 5  
5.1.2e Vinkel  
M 1.2 5.1.2e 5.1.2e  
E 5.1.2e terraadvies.nl

Onderwerp:  
**Doorsnede Aanleg Fase 1**

Project:  
Eindafdichting Fase 1  
Stort Eerbeek


Opdrachtgever:  
Stort Doonweg BV  
Postbus 13  
5.1.2e 5.1.2e Eerbeek

Getekend	Datum : 08-05-2024	Status : Concept
Gecontr.	Werknr. : 240409-01	Eenheid : M (Meters)
Akkoord.	Formaat : A3	Schaal : 1:100

Tekeningnaam:  
**Doon\_V001\_10**

Teknr.: **05**      Versie.: **V0.4**

DEZE TEKENING MAG ZONDER DE UITDRUKKELIJKE TOESTEMMING VAN SWANCO / TERRADVIES NIET GEKOPIEERD NOCH AAN DERDEN TER INZAGE GEGEVEN WORDEN.

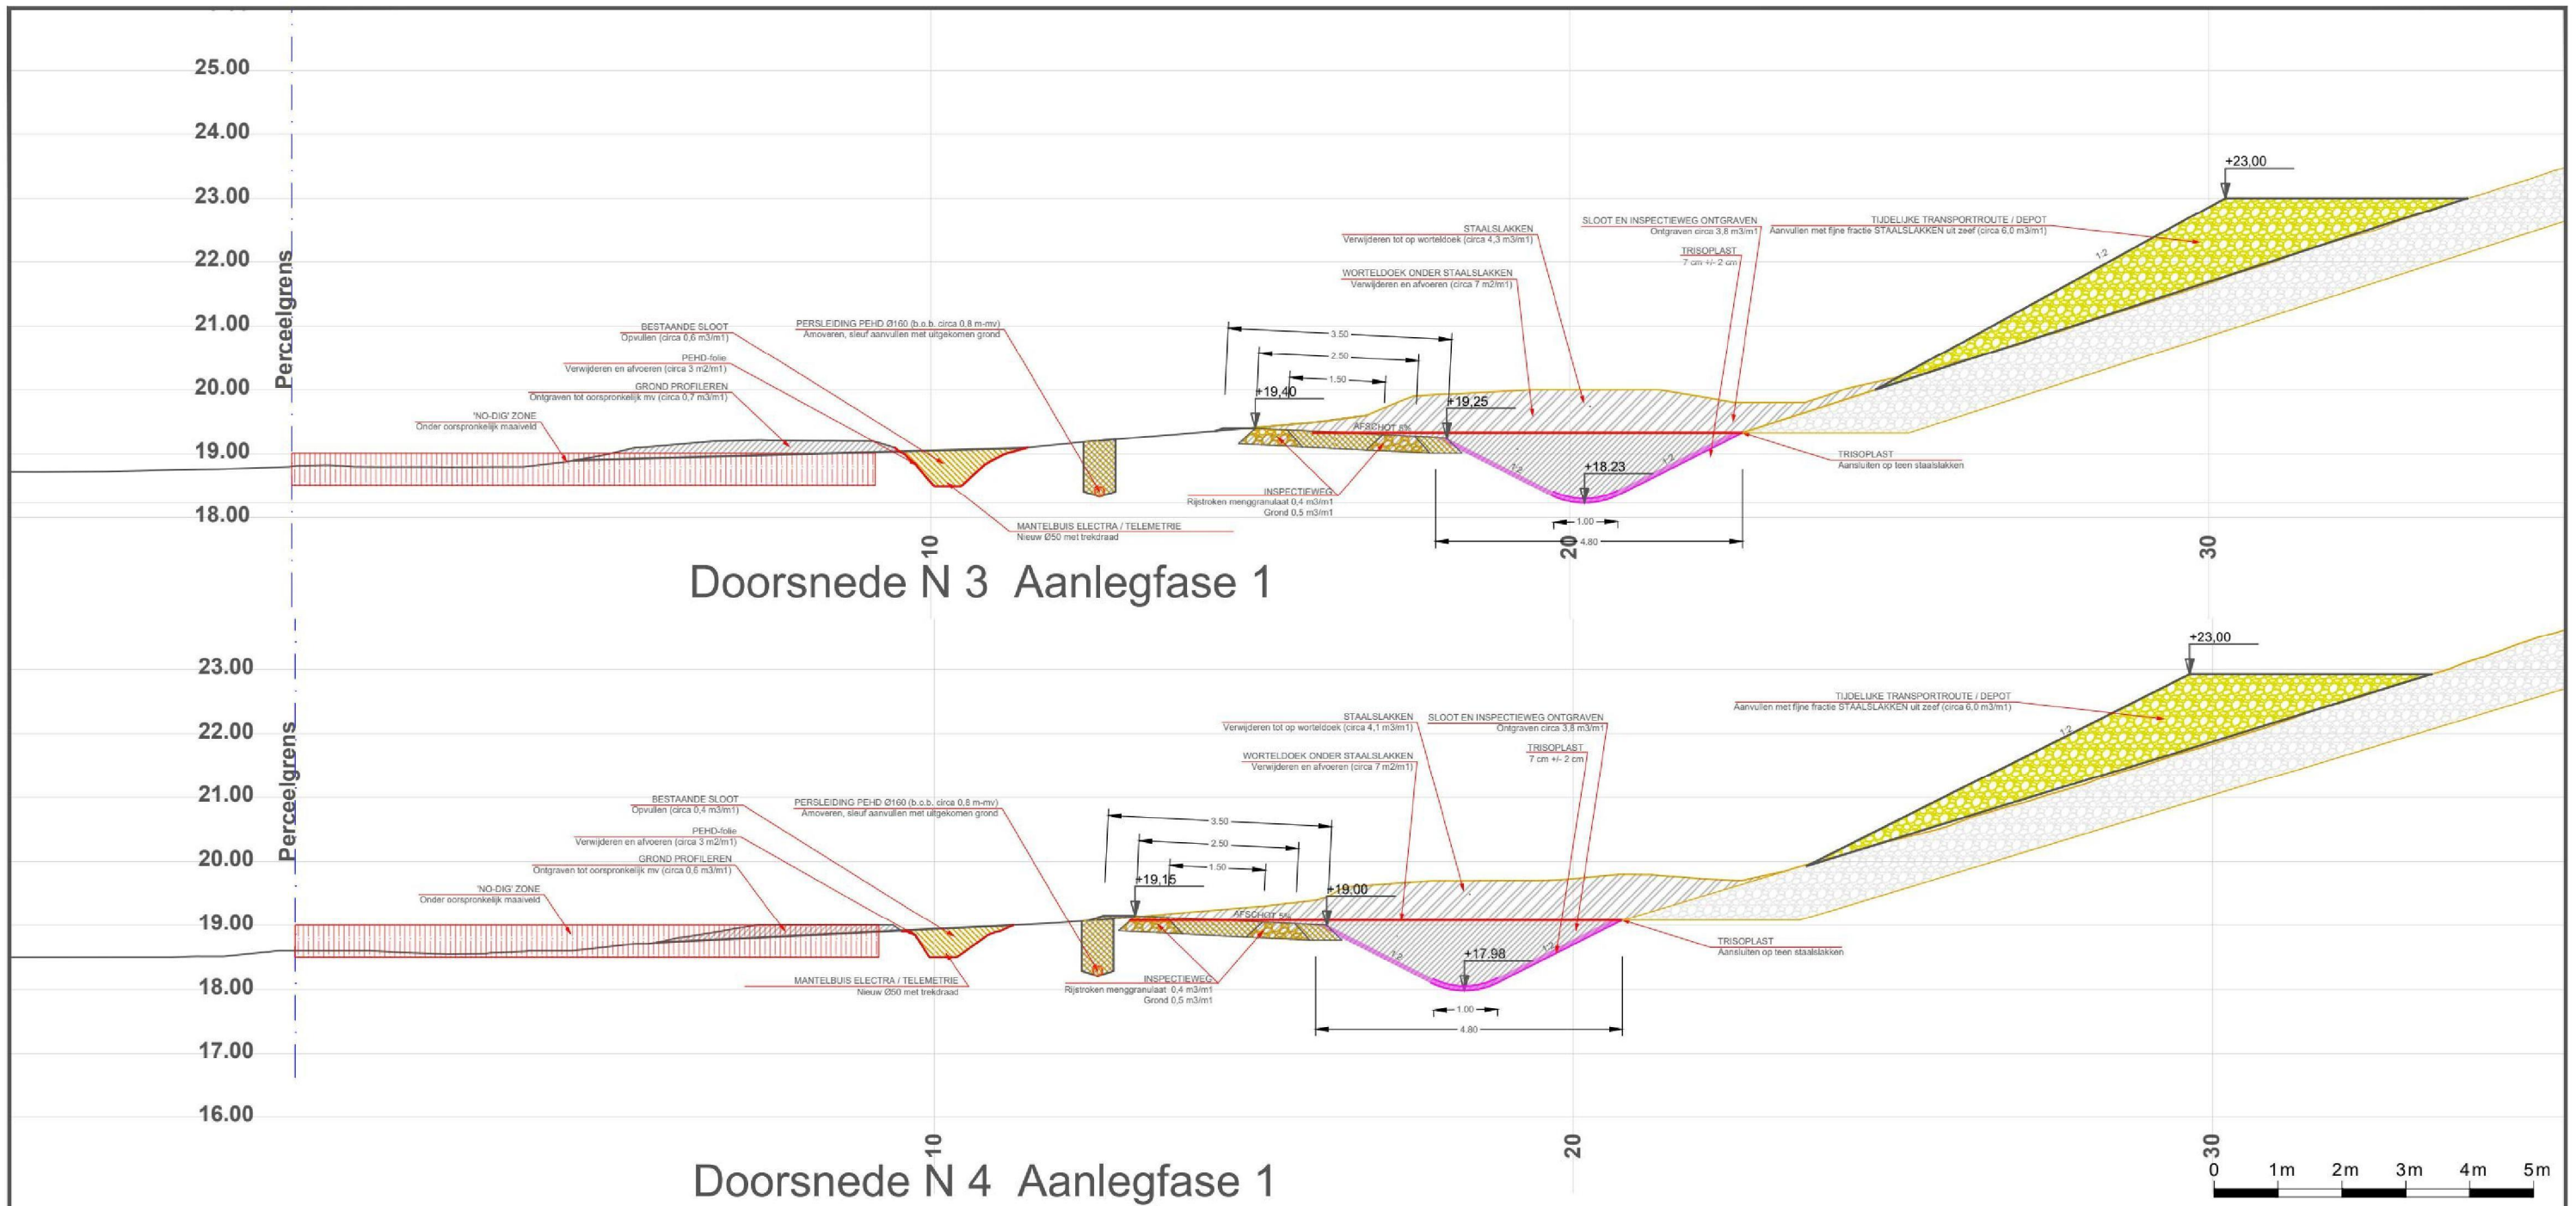

Doorsnede N 3 Aanlegfase 1

Doorsnede N 4 Aanlegfase 1

Renvooi

	Bebouwing Volgens inmeting		Steunlaag verbetering Fijne zeef fractie < 40 mm van ontgraven staalslakken		Inspectieweg Menggranulaat 0/31.5
	Staalslakken Volgens inmeting		Trisoplast 7 cm +/- 2 cm		Statische berging Sloot t.o.v. van max waterstand 16,50 m+NAP
	Staalslakken Ontgraven Zeven over 40 mm		Drainagemat Enkadrain ZB of Enkadrain® 5004F/5-2s/M110PP		Depot Staalslakken fijne zee fractie ontwerp
	Grond / zand Ontgraven		'No-dig' zone Geldt alleen voor onder oorspronkelijk maaiveld GEEN graafwerkzaamheden		
	Grond / zand Aanvullen		Groenzone Verwijderen ondergroei struiken en bomen met stam diameter < 10 cm		

Maatvoering in meters, tenzij anders vermeld  
Materialen in mm, tenzij anders vermeld  
Hoogtematen in meters t.o.v. N.A.P., tenzij anders vermeld




SWANCO  
Civieltechnisch Adviesbureau b.v.  
5.1.2e 5.1.2e 5.1.2e  
5.1.2e 12 Barneveld  
M 12 6 - 5.1.2e 5.1.2e  
E info@swanco.nl  
W www.swanco.nl



TerraAdvies  
Beukenlaan 5  
5.1.2e Vinkel  
M 5.1.2e - 1.2.1.5 1.2.1.2  
E 5.1.2e @terraadvies.nl

Onderwerp: <b>Doorsnede Aanleg Fase 1</b>		
Project: Eindafdichting Fase 1 Stort Eerbeek	Opdrachtgever: Stort Doonweg BV Postbus 13 5.1.2e 5.1.2e Eerbeek	
Getekend	Datum : 08-05-2024	Status : Concept
Gecontr. 5.1.2e	Werknr. : 240409-01	Eenheid : M (Meters)
Akkoord.	Formaat : A3	Schaal : 1:100
Tekeningnaam: <b>Doon_V001_10</b>		Teknr.: <b>06</b>
		Versie.: <b>V0.4</b>

DEZE TEKENING MAG ZONDER DE UITDRUKKELIJKE TOESTEMMING VAN SWANCO / TERRADVIES NIET GEKOPIEERD NOCH AAN DERDEN TER INZAGE GEGEVEN WORDEN.

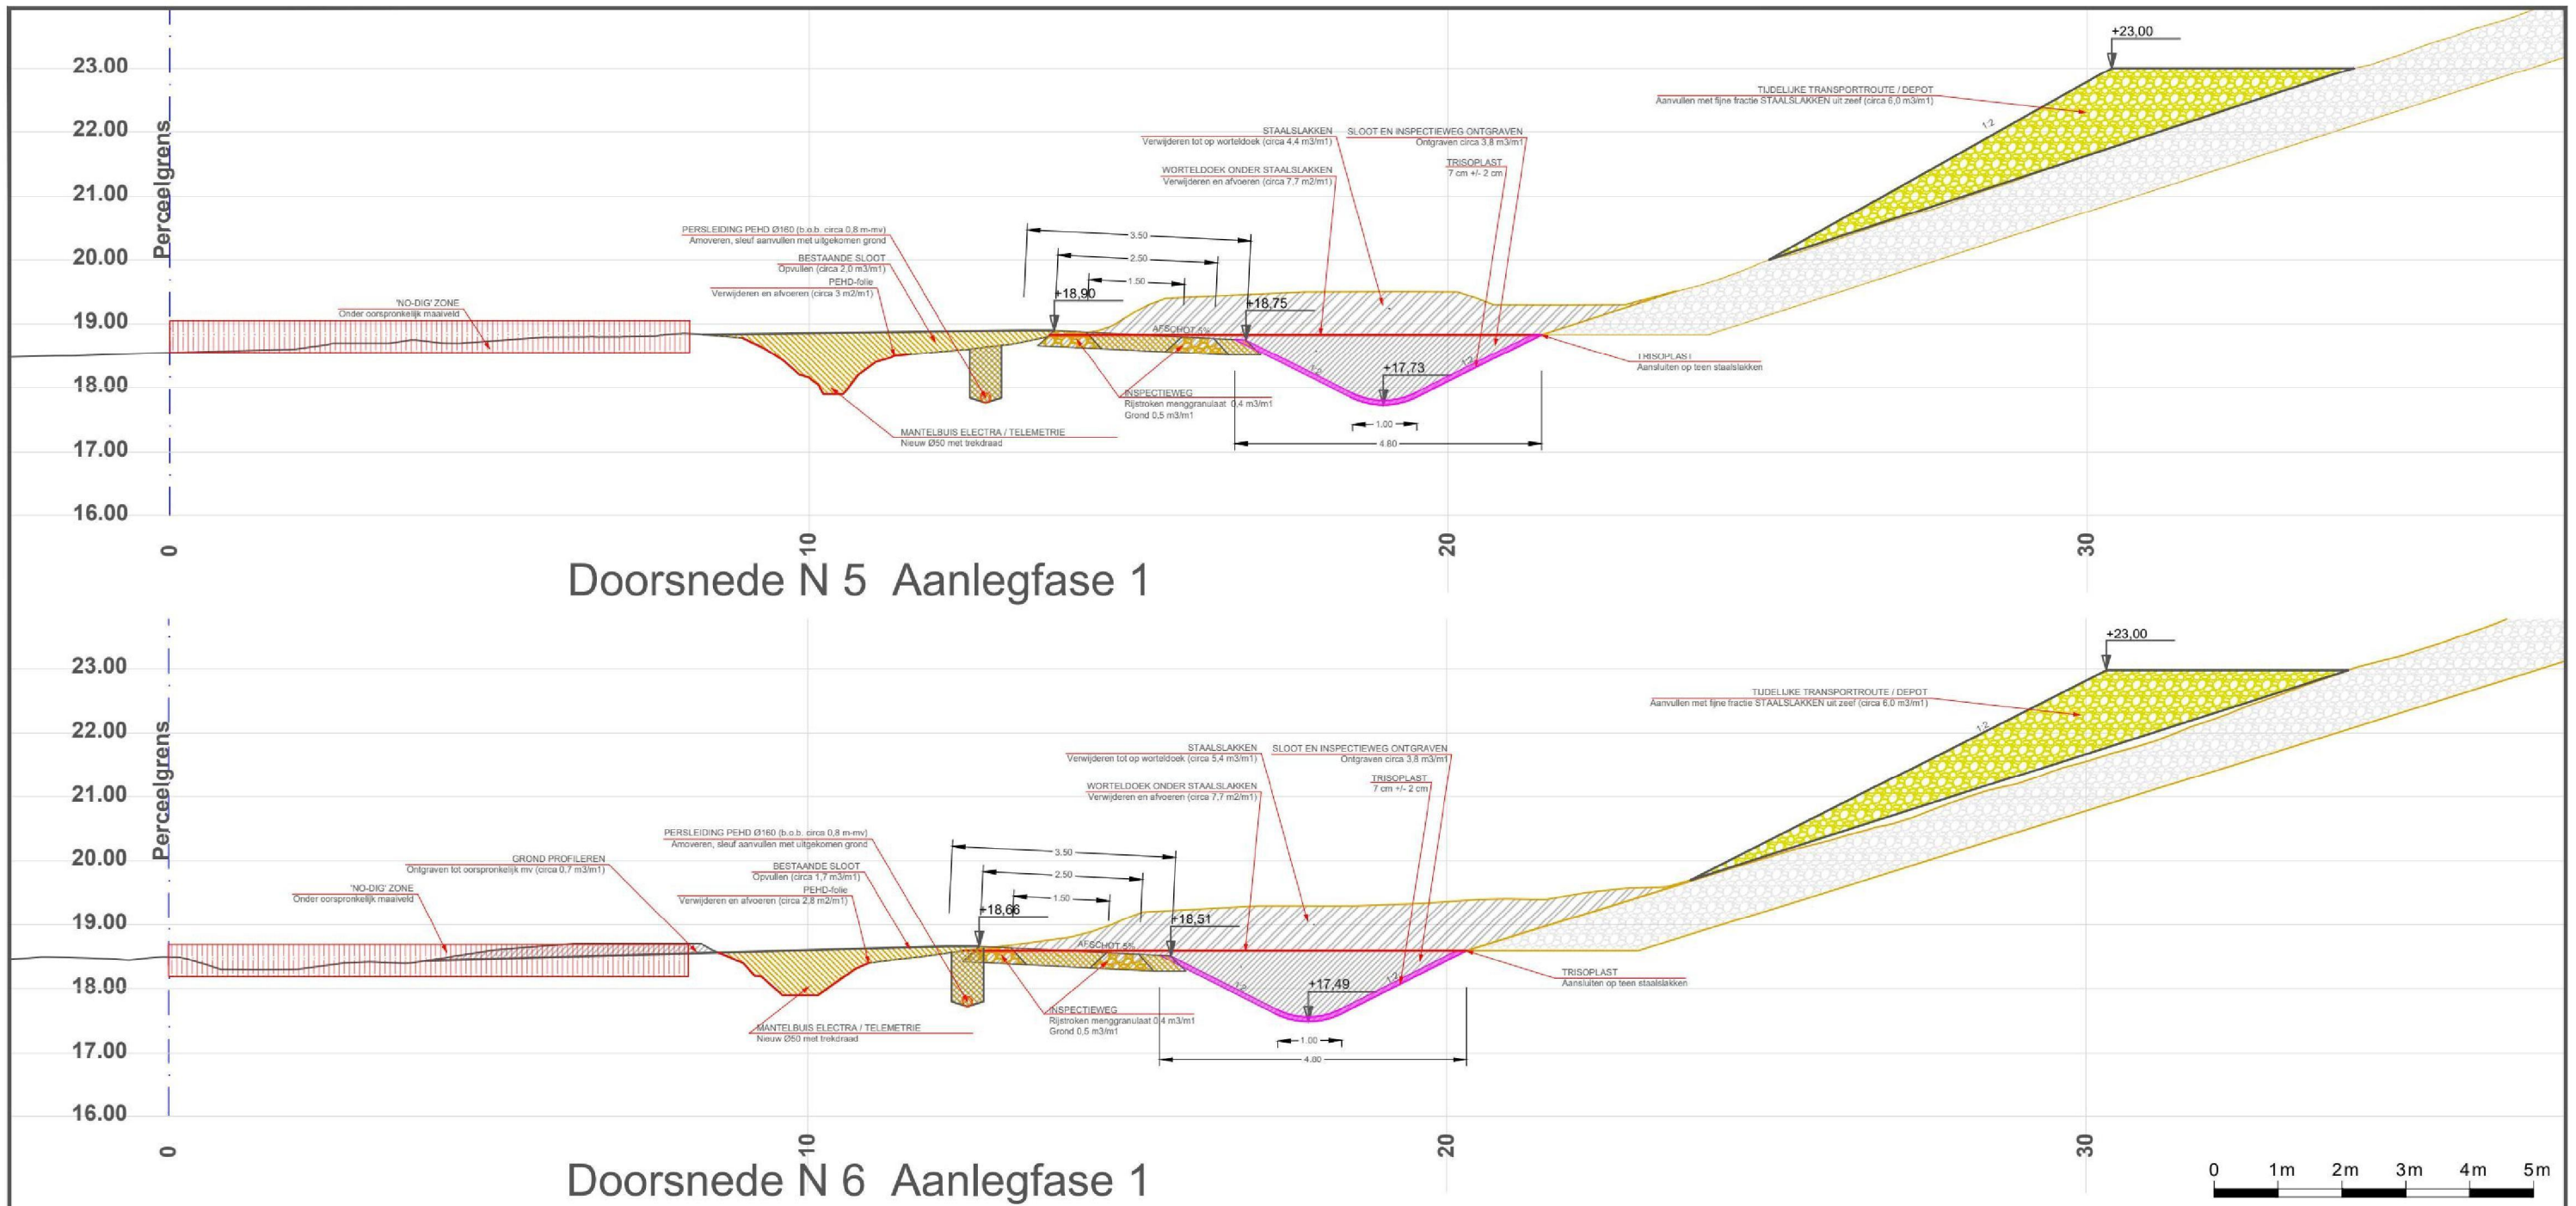

Doorsnede N 5 Aanlegfase 1

Doorsnede N 6 Aanlegfase 1

Renvooi

	Bebouwing Volgens inmeting		Steunlaag verbetering Fijne zeef fractie < 40 mm van ontgraven staalslakken		Inspectieweg Menggranulaat 0/31.5
	Staalslakken Volgens inmeting		Trisoplast 7 cm +/- 2 cm		Statische berging Sloot t.o.v. van max waterstand 16.50 m+NAP
	Staalslakken Ontgraven Zeven over 40 mm		Drainagemat Enkadrain ZB of Enkadrain® 5004F/5-2s/M110PP		Depot Staalslakken fijne zee fractie ontwerp
	Grond / zand Ontgraven		'No-dig' zone Geldt alleen voor onder oorspronkelijk maaiveld GEEN graafwerkzaamheden		
	Grond / zand Aanvullen		Groenzone Verwijderen ondergroei struiken en bomen met stam diameter < 10 cm		

Maatvoering in meters, tenzij anders vermeld  
Materialen in mm, tenzij anders vermeld  
Hoogtematen in meters t.o.v. N.A.P., tenzij anders vermeld



SWANCO  
Civieltechnisch Adviesbureau b.v.  
5.1.2e 5.1.2e 5.1.2e  
5.1.2e 12 Barneveld  
M 5.1.2e  
E info@swanco.nl  
W www.swanco.nl



TerrAdvies  
Beukenlaan 5  
5382JW Vinkel  
M +31 6 - 27 40 27 00  
E 5.1.2e@terradvies.nl

Onderwerp:

Doorsnede Aanleg Fase 1

Project:

Eindafdichting Fase 1  
Stort Eerbeek

Opdrachtgever:

Stort Doonweg BV  
Postbus 13  
5.1.2e 5.1.2e Eerbeek

Getekend




Datum

: 08-05-2024

Status

: Concept

Gecontr.

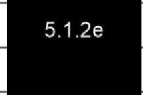

Werknr.

: 240409-01

Eenheid

: M (Meters)

Akkoord.

Formaat

: A3

Schaal

: 1:100

Tekeningnaam:

Doon\_V001\_10

Teknr.:


07

Versie.:


V0.4

DEZE TEKENING MAG ZONDER DE UITDRUKKELIJKE TOESTEMMING VAN SWANCO / TERRADVIES NIET GEKOPIEERD NOCH AAN DERDEN TER INZAGE GEGEVEN WORDEN.


Plotdatum: 8-5-2024

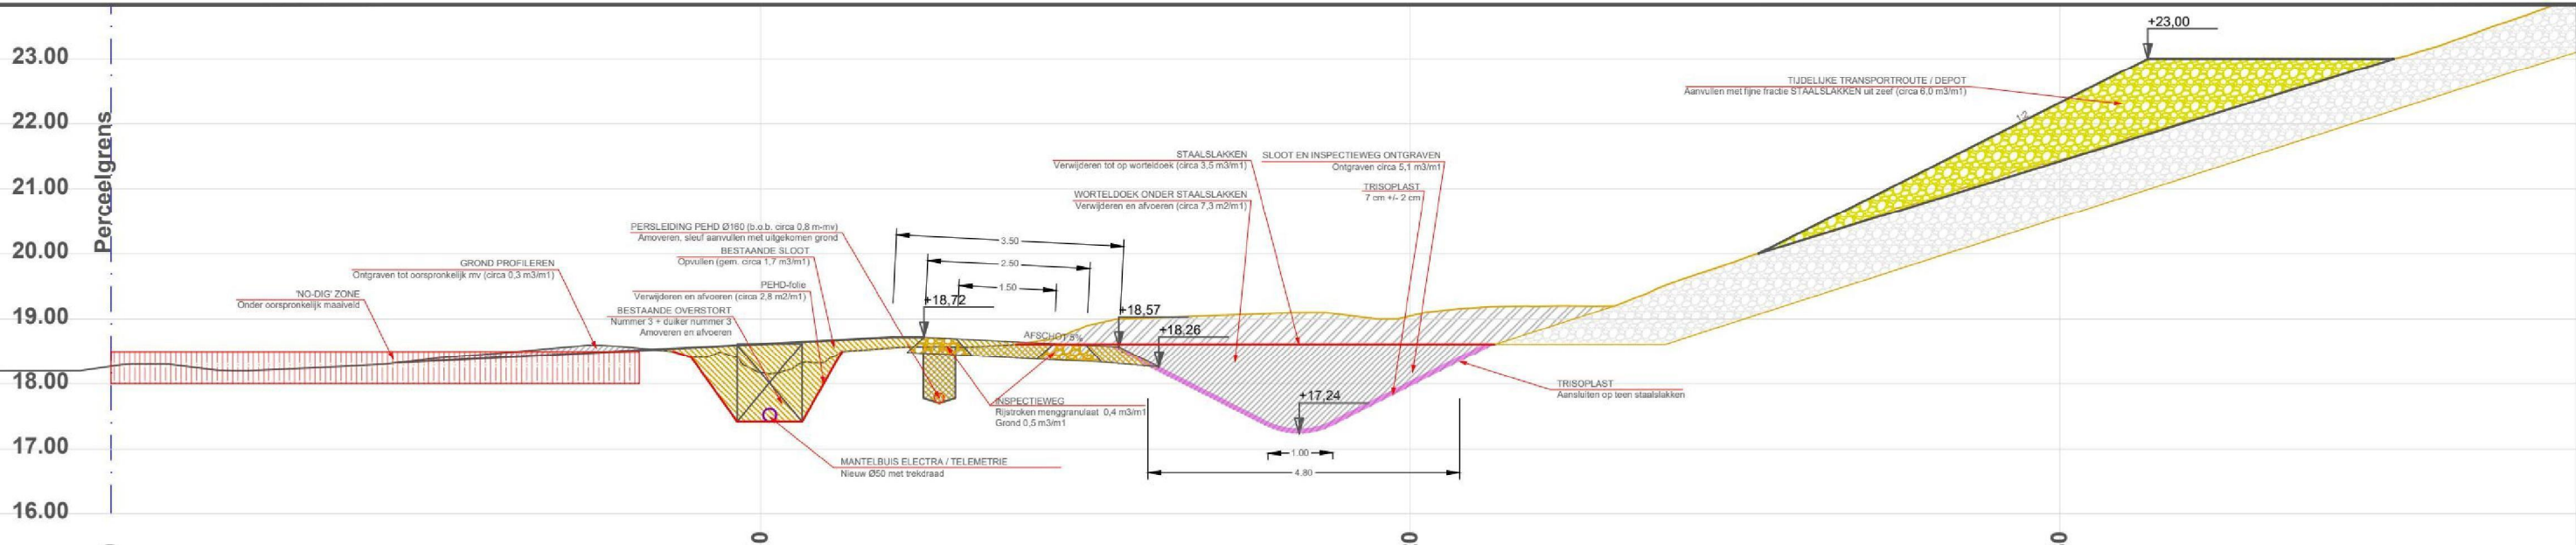

Doorsnede N 7 Aanlegfase 1

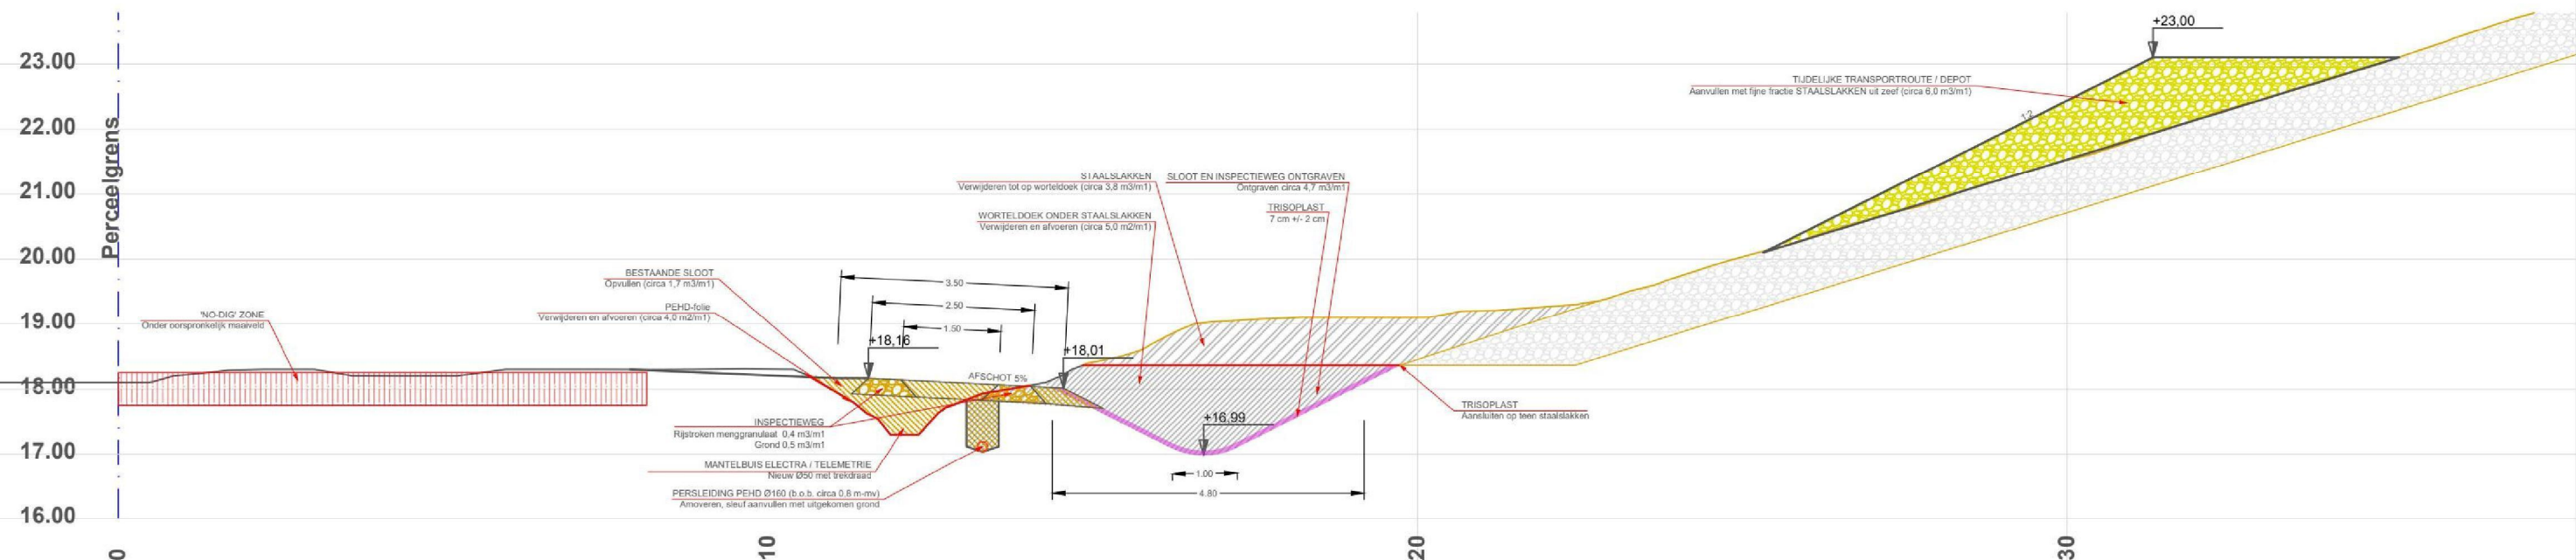

Doorsnede N 8 Aanlegfase 1

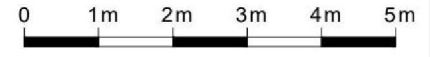

Renvooi

	Bebouwing Volgens inmeting		Steunlaag verbetering Fijne zeef fractie < 40 mm van ontgraven staalslakken		Inspectieweg Menggranulaat 0/31.5
	Staalslakken Volgens inmeting		Trisoplast 7 cm +/- 2 cm		Statische berging Sloot t.o.v. van max waterstand 16,50 m+NAP
	Staalslakken Ontgraven Zeven over 40 mm		Drainagemat Enkadrain ZB of Enkadrain® 5004F/5-2s/M110PP		Depot Staalslakken fijne zee fractie ontwerp
	Grond / zand Ontgraven		'No-dig' zone Geldt alleen voor onder oorspronkelijk maaiveld GEEN graafwerkzaamheden		
	Grond / zand Aanvullen		Groenzone Verwijderen ondergroei struiken en bomen met stam diameter < 10 cm		

Maatvoering in meters, tenzij anders vermeld  
Materialen in mm, tenzij anders vermeld  
Hoogtematen in meters t.o.v. N.A.P., tenzij anders vermeld




SWANCO  
Civieltechnisch Adviesbureau b.v.  
5.1.2e 5.1.2e 5.1.2e  
5.1.2e 12 Barneveld  
M 5.1.2e 5.1.2e 12 12 12  
E info@swanco.nl  
W www.swanco.nl




TerrAdvies  
Beukenlaan 5  
5.1.2e Vinkel  
M +31 6 - 27 40 27 00  
E 5.1.2e @terradvies.nl

Onderwerp: <b>Doorsnede Aanleg Fase 1</b>		
Project: Eindafdichting Fase 1 Stort Eerbeek	Opdrachtgever: Stort Doonweg BV Postbus 13 5.1.2e 5.1.2e Eerbeek	
Getekend	Datum : 08-05-2024	Status : Concept
Gecontr. 5.1.2e	Werknr. : 240409-01	Einheid : M (Meters)
Akkoord.	Formaat : A3	Schaal : 1:100
Tekeningnaam: <b>Doon_V001_10</b>	Teknr.: <b>08</b>	Versie.: <b>V0.4</b>

DEZE TEKENING MAG ZONDER DE UITDRUKKELIJKE TOESTEMMING VAN SWANCO / TERRADVIES NIET GEKOPIEERD NOCH AAN DERDEN TER INZAGE GEGEVEN WORDEN.

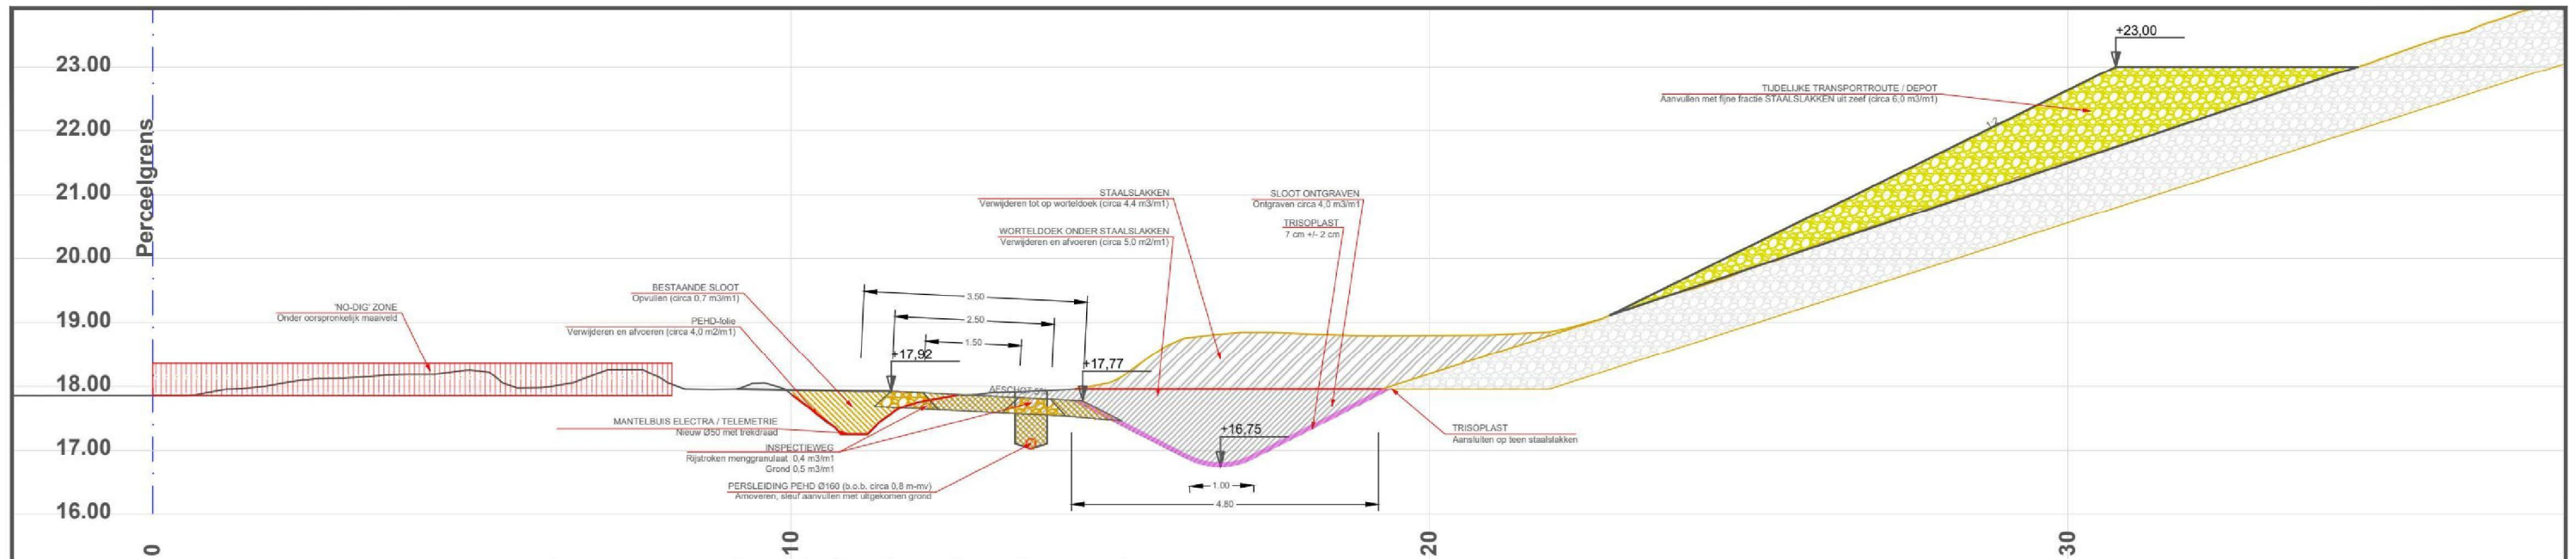

Doorsnede N 9 Aanlegfase 1

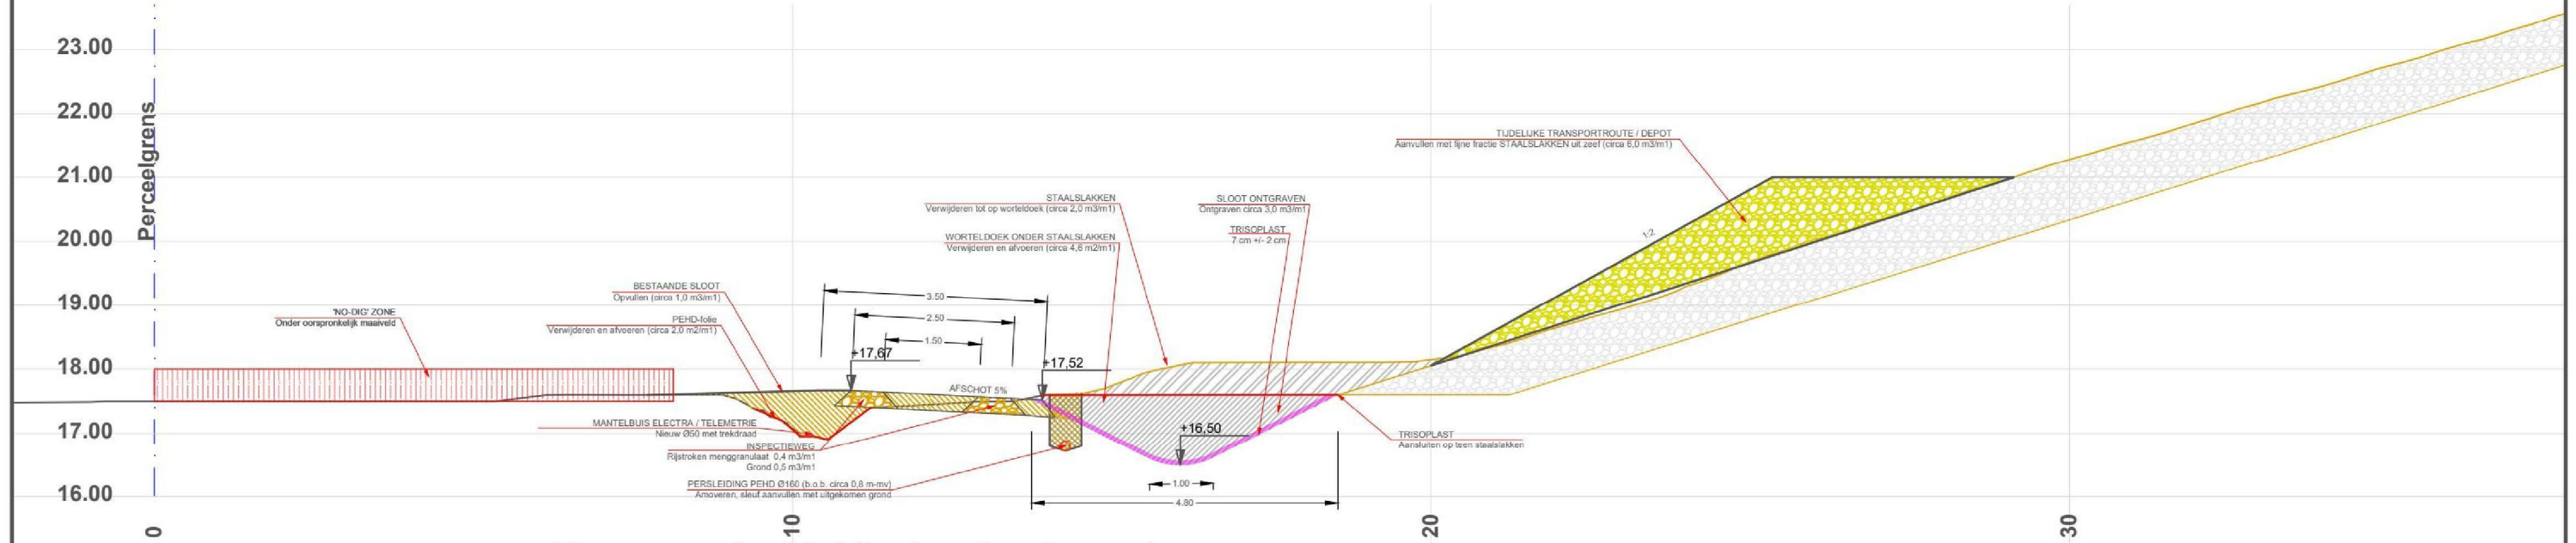

Doorsnede N 10 Aanlegfase 1



Renvooi

	Bebouwing Volgens inmeting		Steunlaag verbetering Fijne zeef fractie < 40 mm van ontgraven staalslakken		Inspectieweg Menggranulaat 0/31.5
	Staalslakken Volgens inmeting		Trisoplast 7 cm +/- 2 cm		Statische berging Sloot t.o.v. van max waterstand 16,50 m+NAP
	Staalslakken Ontgraven Zeven over 40 mm		Drainagemat Enkadrain ZB of Enkadrain® 5004F/5-2s/M110PP		Depot Staalslakken fijne zee fractie ontwerp
	Grond / zand Ontgraven		'No-dig' zone Geldt alleen voor onder oorspronkelijk maaiveld GEEN graafwerkzaamheden		
	Grond / zand Aanvullen		Groenzone Verwijderen ondergroei struiken en bomen met stam diameter < 10 cm		


Maatvoering in meters, tenzij anders vermeld  
Materialen in mm, tenzij anders vermeld  
Hoogtematen in meters t.o.v. N.A.P., tenzij anders vermeld

**SWANCO**  
Civieltechnisch Adviesbureau  
SWANCO  
Civieltechnisch Adviesbureau b.v.  
5.1.2e 5.1.2e 5.1.2e  
5.1.2e 12 Barneveld  
M 5.1.2e 12 12 12  
E info@swanco.nl  
W www.swanco.nl


**TerrAdvies**  
Milieu, Infrastructuur en Bouw  
TerrAdvies  
Beukenlaan 5  
5382JW Vinkel  
M +31 6 - 27 40 27 00  
E info@terradvies.nl

Onderwerp: <b>Doorsnede Aanleg Fase 1</b>			
Project: Eindafdichting Fase 1 Stort Eerbeek		Opdrachtgever: Stort Doonweg BV Postbus 13 5.1.2e 5.1.2e Eerbeek	
Getekend	Datum : 08-05-2024	Status	: Concept
Gecontr. 5.1.2e	Werknr. : 240409-01	Eenheid	: M (Meters)
Akkoord.	Formaat : A3	Schaal	: 1:100
Tekeningnaam: <b>Doon_V001_10</b>		Teknr.:	<b>09</b>
		Versie.:	<b>V0.4</b>

DEZE TEKENING MAG ZONDER DE UITDRUKKELIJKE TOESTEMMING VAN SWANCO / TERRADVIES NIET GEKOPIEERD NOCH AAN DERDEN TER INZAGE GEGEVEN WORDEN.

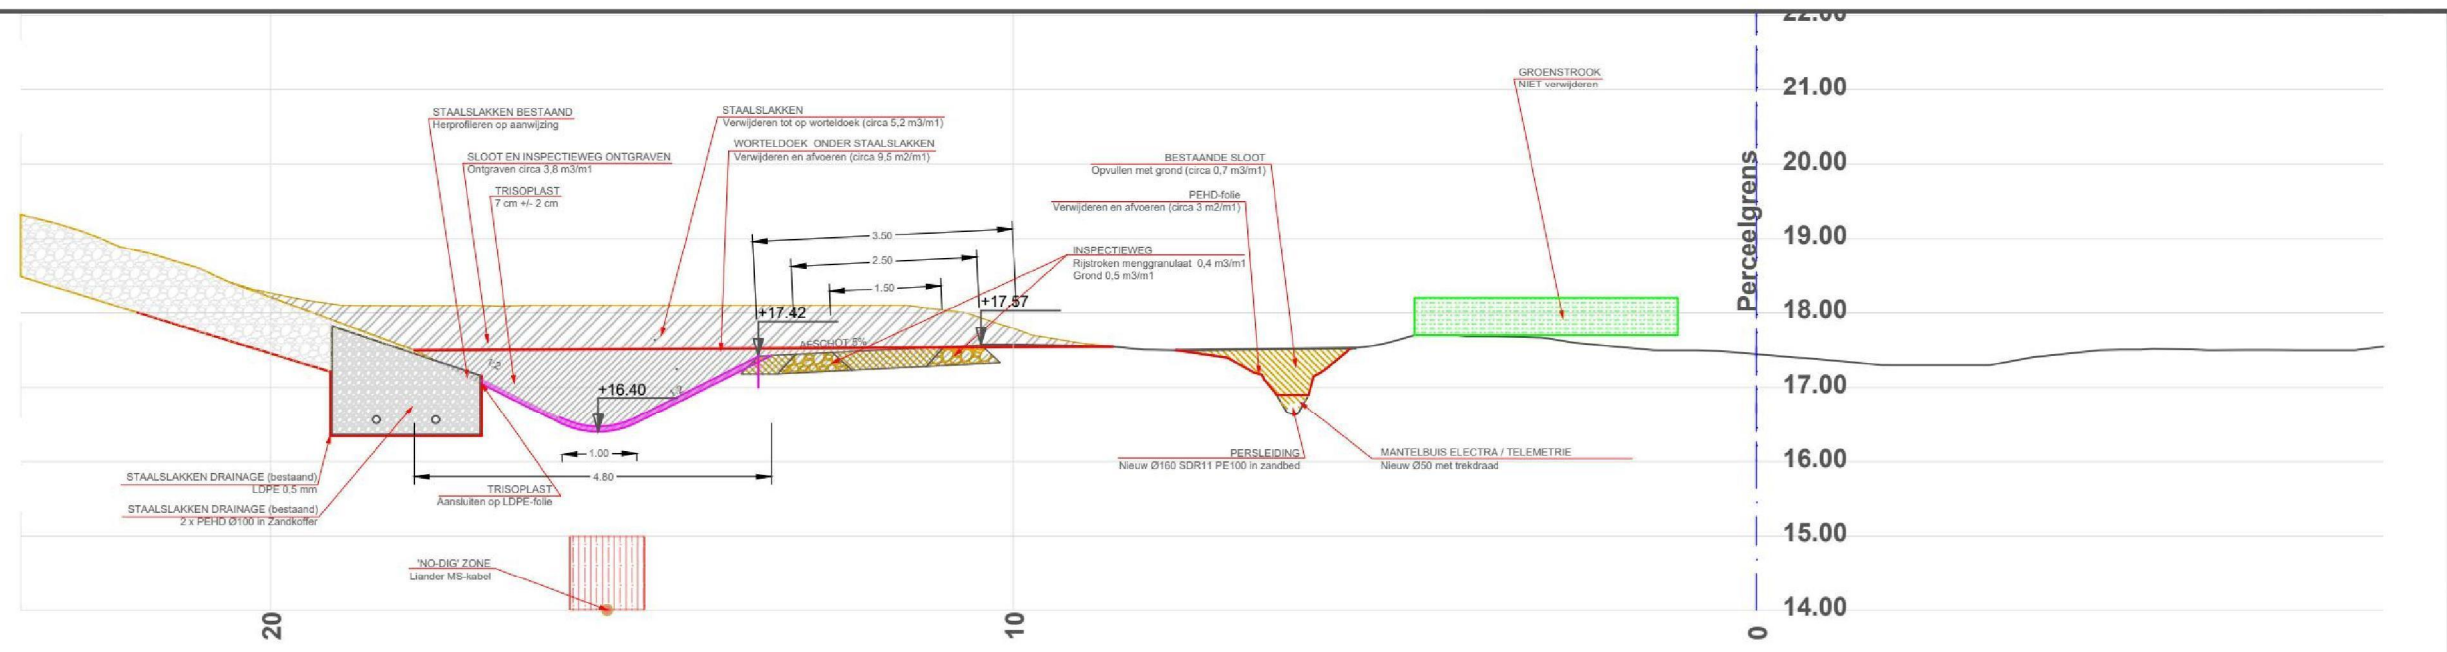

Doorsnede Z 1 Aanlegfase 1

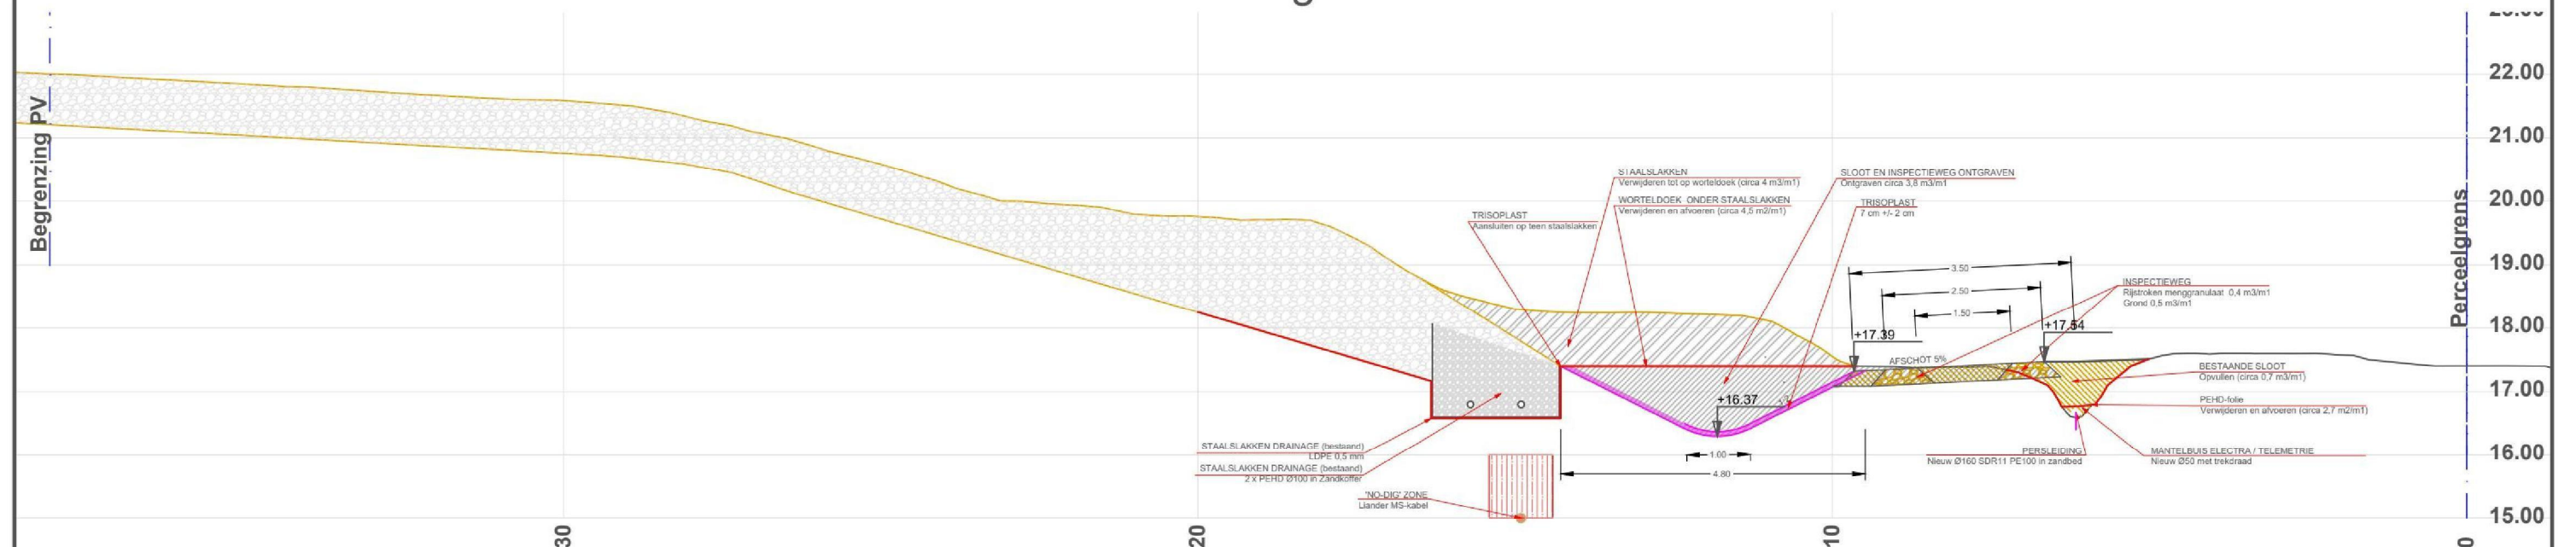

Doorsnede Z 2 Aanlegfase 1

Renvooi			
	Bebouwing Volgens inmeting		Steunlaag verbetering Fijne zeef fractie < 40 mm van ontgraven staalslakken
	Staalslakken Volgens inmeting		Trisoplast 7 cm +/- 2 cm
	Staalslakken Ontgraven Zeven over 40 mm		Drainagemat Enkadrain ZB of Enkadrain® 5004F/5-2s/M110PP
	Grond / zand Ontgraven		'No-dig' zone Geldt alleen voor onder oorspronkelijk maaiveld GEEN graafwerkzaamheden
	Grond / zand Aanvullen		Groenzone Verwijderen ondergroei struiken en bomen met stam diameter < 10 cm
	Inspectieweg Menggranulaat 0/31.5		Statische berging Sloot t.o.v. van max waterstand 16.50 m+NAP
	Statische berging Sloot t.o.v. van max waterstand 16.50 m+NAP		Depot Staalslakken fijne zee fractie ontwerp

Maatvoering in meters, tenzij anders vermeld  
Materialen in mm, tenzij anders vermeld  
Hoogtematen in meters t.o.v. N.A.P., tenzij anders vermeld

**SWANCO**  
Civieltechnisch Adviesbureau

SWANCO  
Civieltechnisch Adviesbureau b.v.  
5.1.2e 5.1.2e 5.1.2e  
5.1.2e 12 Barneveld  
M 5.1.2e 5.1.2e  
E info@swanco.nl  
W www.swanco.nl

**TerraAdvies**  
Milieu, Infrastructuur en Bouw

TerraAdvies  
5.1.2e 5.1.2e  
5.1.2e Vinkel  
M 5.1.2e 5.1.2e 5.1.2e  
E 5.1.2e terraadvies.nl

Onderwerp:  
**Doorsnede Aanleg Fase 1**

Project: Eindafdichting Fase 1 Stort Eerbeek	Opdrachtgever: Stort Doonweg BV Postbus 13 5.1.2e 5.1.2e Eerbeek
--	---

Getekend	Datum : 08-05-2024	Status : Concept
Gecontr.	Werknr. : 240409-01	Eenheid : M (Meters)
Akkoord.	Formaat : A3	Schaal : 1:100


Tekeningnaam: <b>Doon_V001_10</b>	Teknr.: <b>10</b>	Versie.: <b>V0.4</b>
--------------------------------------	----------------------	-------------------------

DEZE TEKENING MAG ZONDER DE UITDRUKKELIJKE TOESTEMMING VAN SWANCO / TERRADVIES NIET GEKOPIEERD NOCH AAN DERDEN TER INZAGE GEGEVEN WORDEN.


Plotdatum: 8-5-2024

000002104

© SWANCO BV / TerraAdvies AutoCAD Release 2023

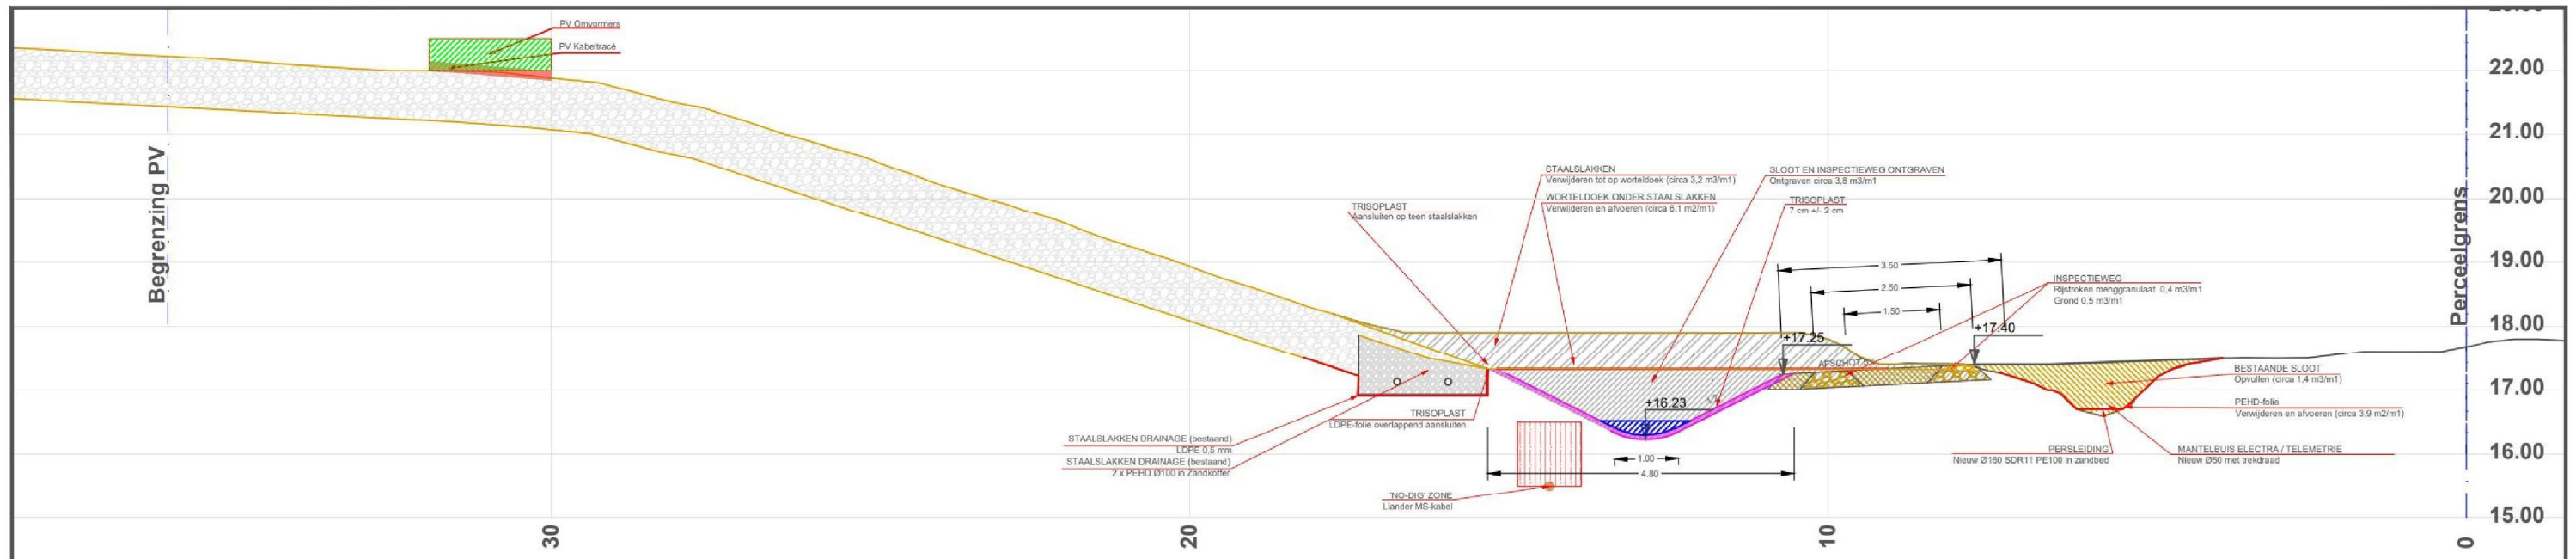

Doorsnede Z 3 Aanlegfase 1

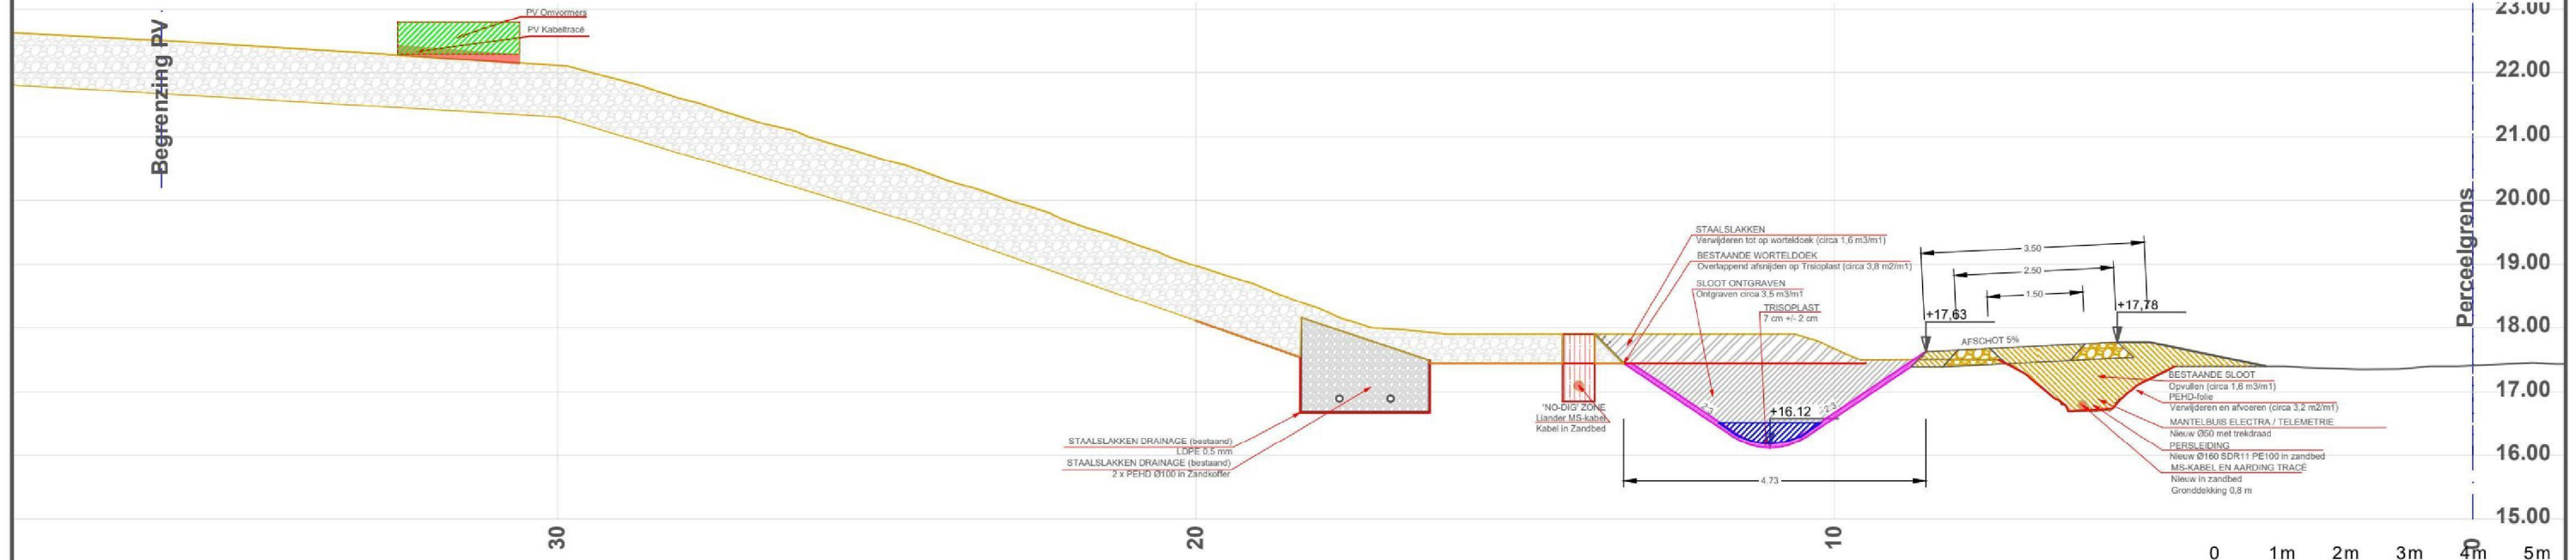

Doorsnede Z 4 Aanlegfase 1

Renvooi

	Bebouwing Volgens inmeting		Steunlaag verbetering Fijne zeef fractie < 40 mm van ontgraven staalslakken		Inspectieweg Menggranulaat 0/31.5
	Staalslakken Volgens inmeting		Trisoplast 7 cm +/- 2 cm		Statische berging Sloot t.o.v. van max waterstand 16.50 m+NAP
	Staalslakken Ontgraven Zeven over 40 mm		Drainagemat Enkadrain ZB of Enkadrain® 5004F/5-2s/M110PP		Depot Staalslakken fijne zee fractie ontwerp
	Grond / zand Ontgraven		'No-dig' zone Geldt alleen voor onder oorspronkelijk maaiveld GEEN graafwerkzaamheden		Grøenzone Verwijderen ondergrondstruiken en bomen met stam diameter < 10 cm
	Grond / zand Aanvullen				

Maatvoering in meters, tenzij anders vermeld  
 Materialen in meters, tenzij anders vermeld  
 Hoogtematen in meters t.o.v. N.A.P., tenzij anders vermeld

SWANCO  
Civieltechnisch Adviesbureau b.v.  
5.1.2e 5.1.2e 5.1.2e  
5.1.2e 12 Barneveld  
M 5.1.2e 5.1.2e  
E info@swanco.nl  
W www.swanco.nl

TerrAdvies  
Beukenlaan 5  
5.1.2e Vinkel  
M 5.1.2e - 1.2.1.5 1.2.1.2  
E 5.1.2e terradvies.nl

Onderwerp:  
**Doorsnede Aanleg Fase 1**

Project:  
Eindafdichting Fase 1  
Stort Eerbeek


Opdrachtgever:  
Stort Doonweg BV  
Postbus 13  
5.1.2e 5.1.2e Eerbeek

Getekend	Datum : 08-05-2024	Status : Concept
Gecontr. 5.1.2e	Werknr. : 240409-01	Einheid : M (Meters)
Akkoord.	Formaat : A3	Schaal : 1:100


Tekeningnaam:  
**Doon\_V001\_10**

Teknr.: **11**      Versie.: **V0.4**

DEZE TEKENING MAG ZONDER DE UITDRUKKELIJKE TOESTEMMING VAN SWANCO / TERRADVIES NIET GEKOPIEERD NOCH AAN DERDEN TER INZAGE GEGEVEN WORDEN.

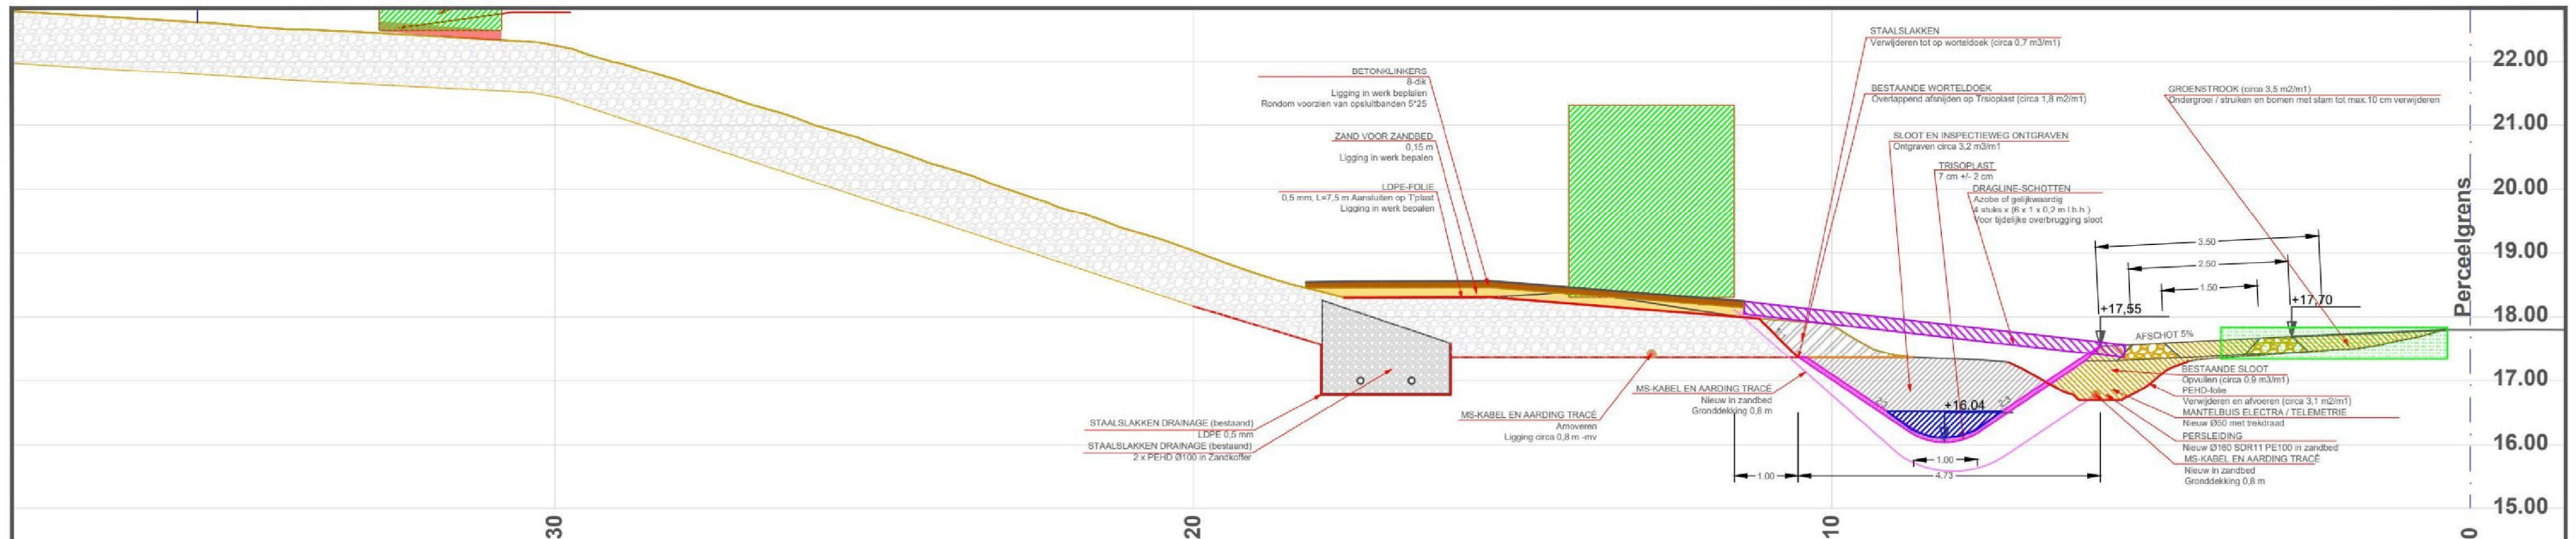

Doorsnede Z 4A Aanlegfase 1

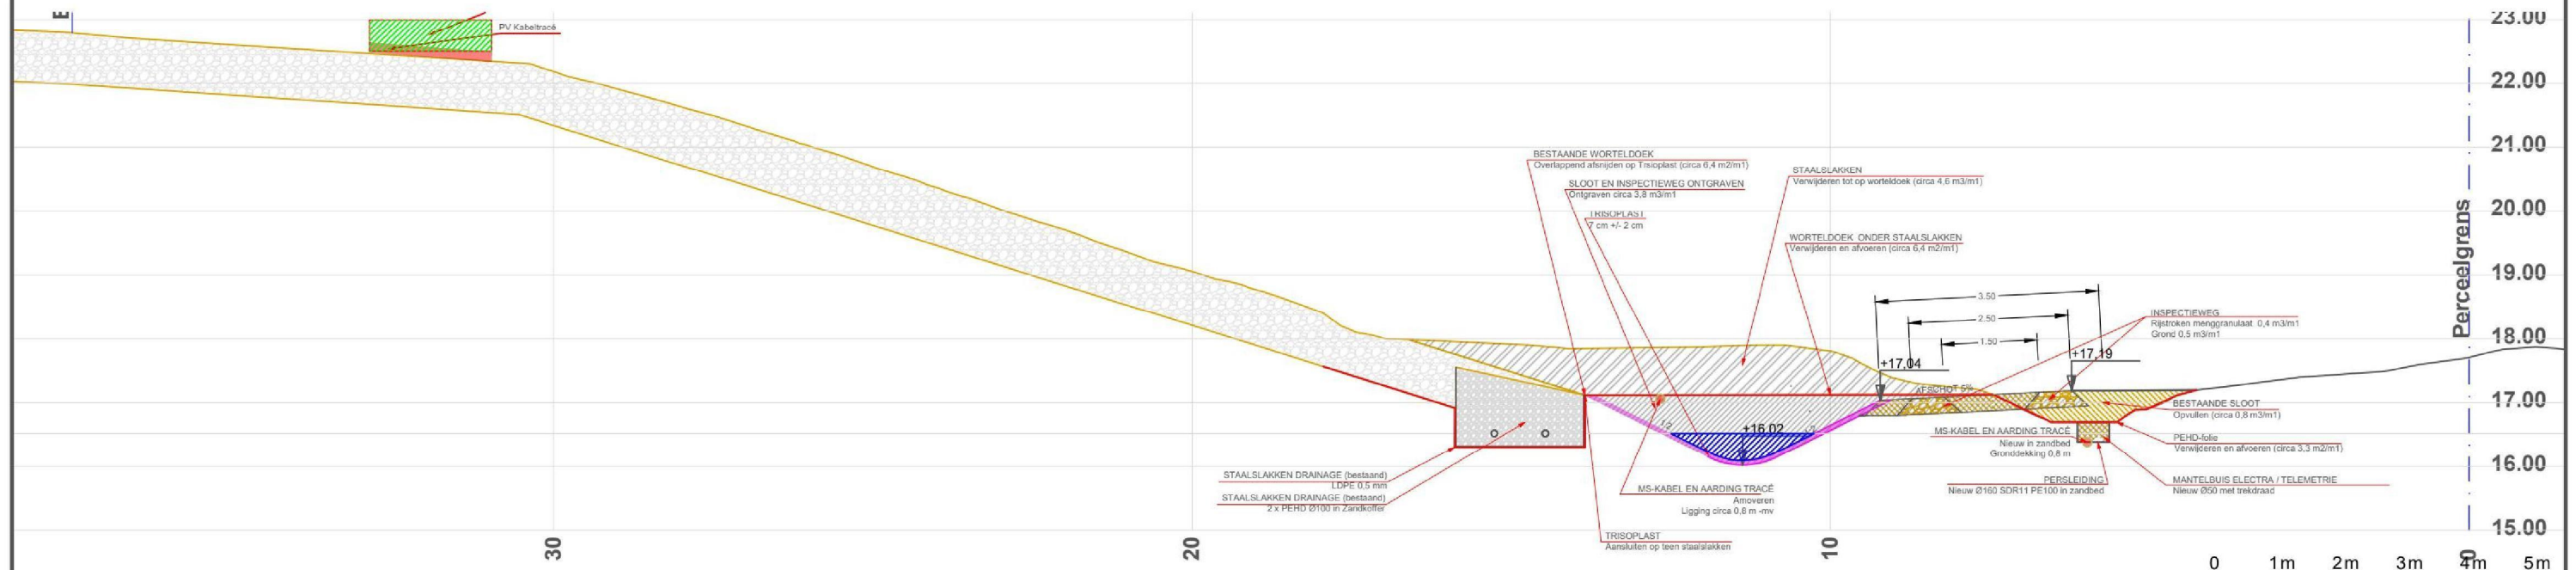

Doorsnede Z 5 Aanlegfase 1

Renvooi

	Bebouwing Volgens inmeting		Steunlaag verbetering Fijne zeef fractie < 40 mm van ontgraven staalslakken		Inspectieweg Menggranulaat 0/31.5
	Staalslakken Volgens inmeting		Trisoplast 7 cm +/- 2 cm		Statische berging Sloot t.o.v. van max waterstand 16.50 m+NAP
	Staalslakken Ontgraven Zeven over 40 mm		Drainagemat Enkadrain ZB of Enkadrain® 5004F/5-2s/M110PP		Depot Staalslakken fijne zee fractie ontwerp
	Grond / zand Ontgraven		'No-dig' zone Geldt alleen voor onder oorspronkelijk maaiveld GEEN graafwerkzaamheden		
	Grond / zand Aanvullen		Groenzone Verwijderen ondergroei struiken en bomen met stam diameter < 10 cm		

Maatvoering in meters, tenzij anders vermeld  
Materialen in mm, tenzij anders vermeld  
Hoogtematen in meters t.o.v. N.A.P., tenzij anders vermeld

**SWANCO**  
Civieltechnisch Adviesbureau

SWANCO  
Civieltechnisch Adviesbureau b.v.  
5.1.2e 5.1.2e 5.1.2e  
5.1.2e 12 Barneveld  
M +31 6 - 51 97 79 61  
E info@swanco.nl  
W www.swanco.nl

**TerrAdvies**  
Milieu, Infrastructuur en Bouw

TerrAdvies  
Beukenlaan 5  
5.1.2e Vinkel  
M 5.1.2e - 1.2.1.5 1.2.1.2  
E 5.1.2e terradvies.nl

Onderwerp:  
**Doorsnede Aanleg Fase 1**

Project:  
Eindafdichting Fase 1  
Stort Eerbeek


Opdrachtgever:  
Stort Doonweg BV  
Postbus 13  
5.1.2e 5.1.2e Eerbeek

Getekend		Datum	: 08-05-2024	Status	: Concept
Gecontr.	5.1.2e	Werknr.	: 240409-01	Einheid	: M (Meters)
Akkoord.		Formaat	: A3	Schaal	: 1:100


Tekeningnaam:  
**Doon\_V001\_10**

Teknr.: **12**      Versie.: **V0.4**

DEZE TEKENING MAG ZONDER DE UITDRUKKELIJKE TOESTEMMING VAN SWANCO / TERRADVIES NIET GEKOPIEERD NOCH AAN DERDEN TER INZAGE GEGEVEN WORDEN.

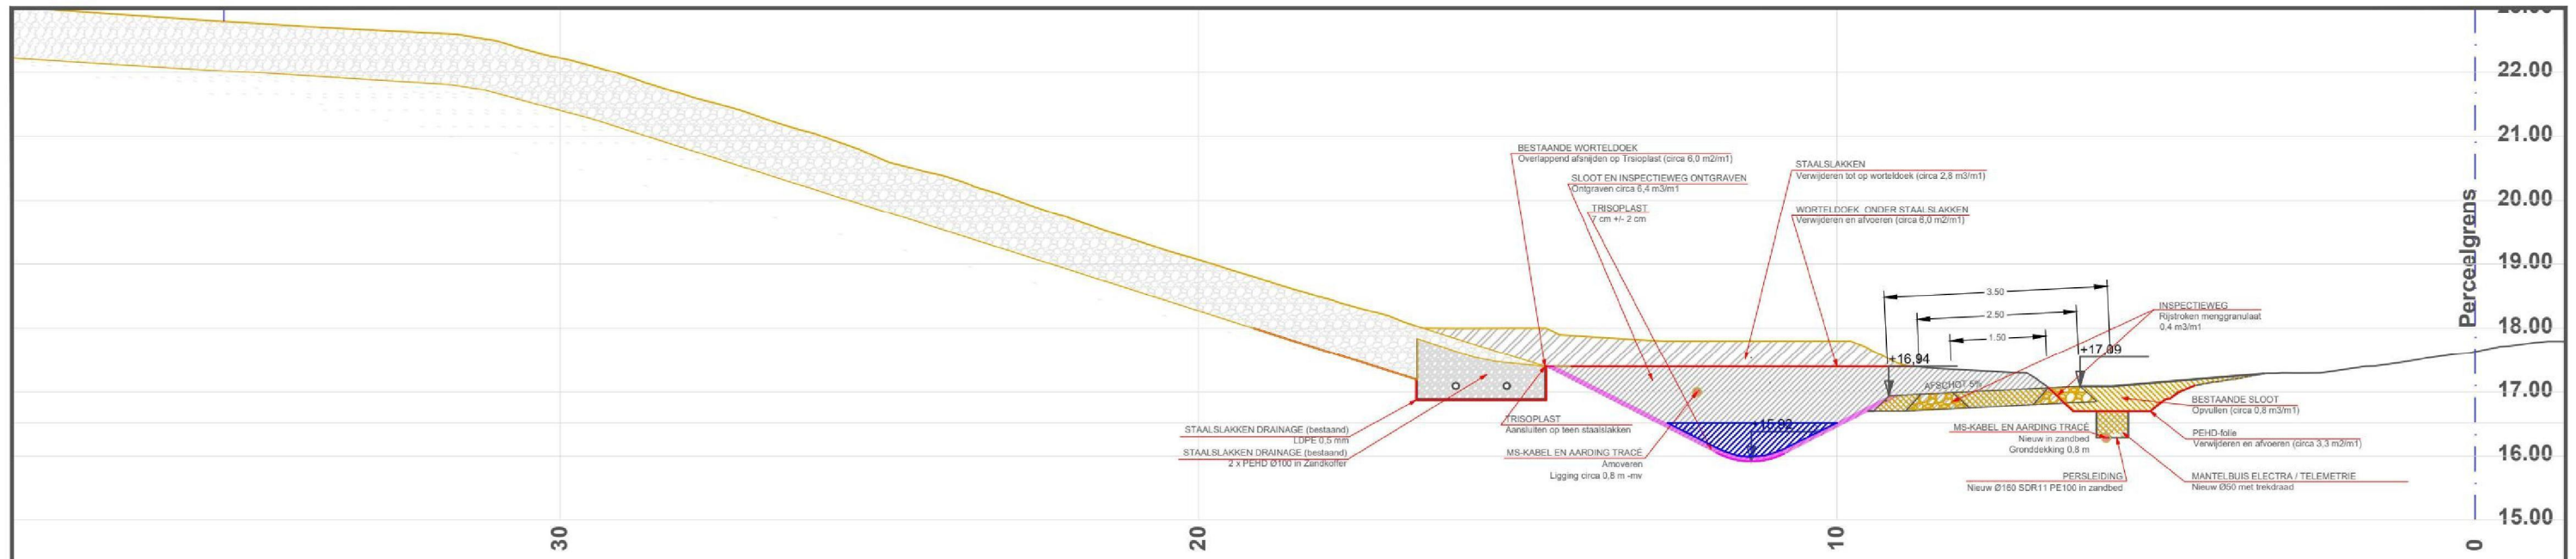

Doorsnede Z 6 Aanlegfase 1

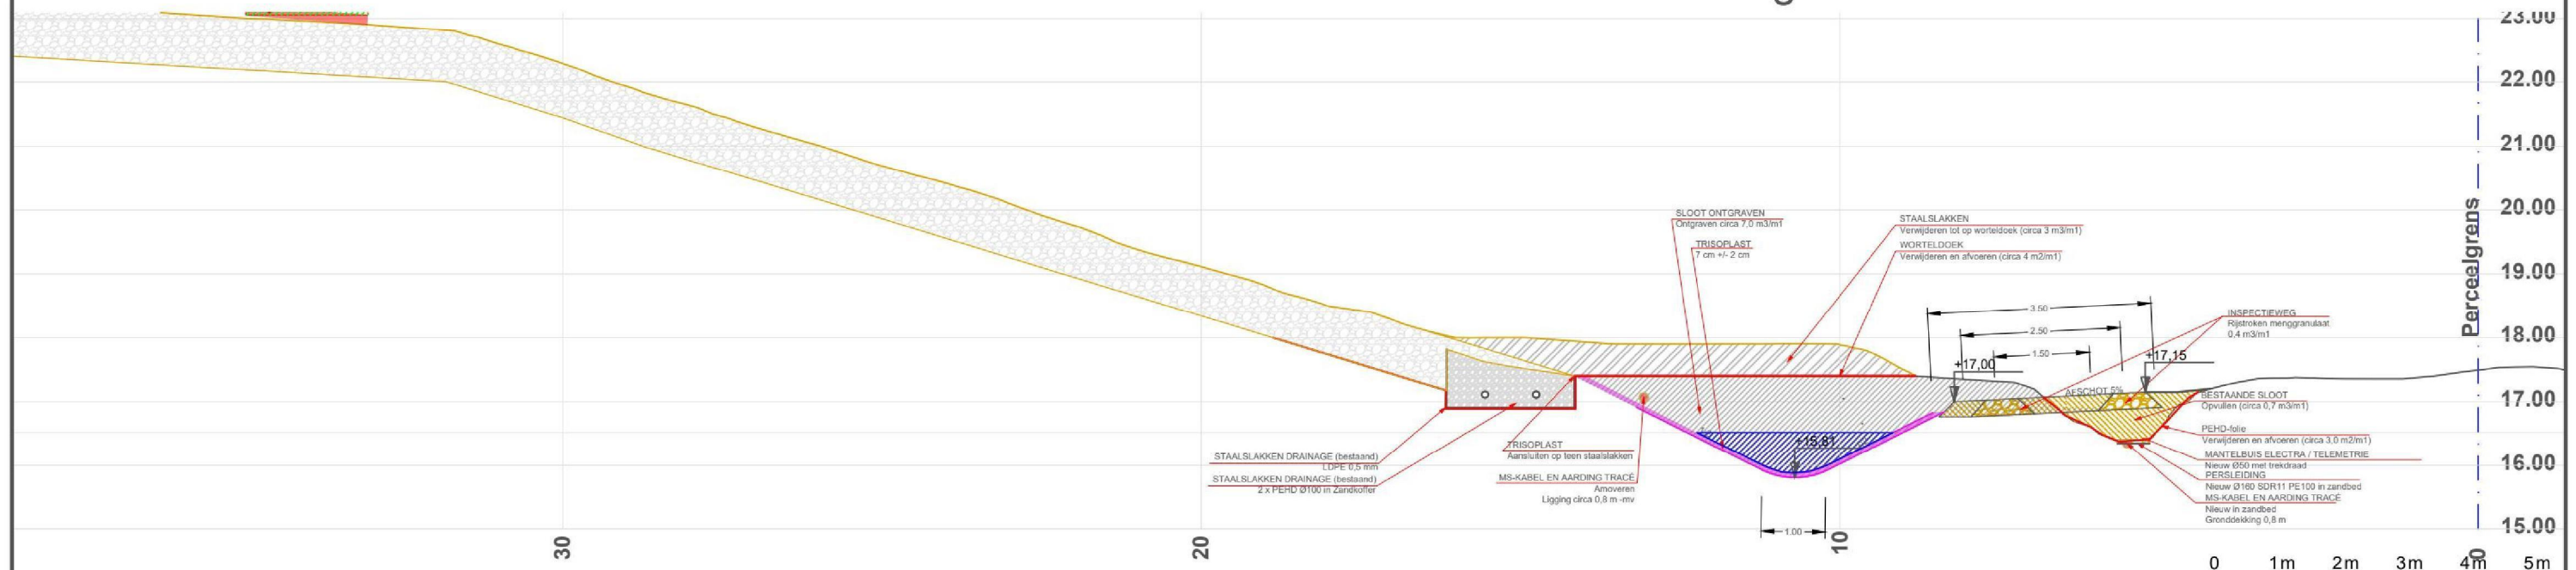

Doorsnede Z 7 Aanlegfase 1

Renvooi

	Bebouwing Volgens inmeting		Steunlaag verbetering Fijne zeef fractie < 40 mm van ontgraven staalslakken		Inspectieweg Menggranulaat 0/31.5
	Staalslakken Volgens inmeting		Trisoplast 7 cm +/- 2 cm		Statische berging Sloot t.o.v. van max waterstand 16,50 m+NAP
	Staalslakken Ontgraven Zeven over 40 mm		Drainagemat Enkadrain ZB of Enkadrain® 5004F/5-2s/M110PP		Depot Staalslakken fijne zeeffractie ontwerp
	Grond / zand Ontgraven		'No-dig' zone Geldt alleen voor onder oorspronkelijk maaiveld GEEN graafwerkzaamheden		
	Grond / zand Aanvullen		Groenzone Verwijderen ondergroei struiken en bomen met stam diameter < 10 cm		

Maatvoering in meters, tenzij anders vermeld  
Materialen in mm, tenzij anders vermeld  
Hoogtematen in meters t.o.v. N.A.P., tenzij anders vermeld

**SWANCO**  
Civieltechnisch Adviesbureau

SWANCO  
Civieltechnisch Adviesbureau b.v.  
5.1.2e 5.1.2e 5.1.2e  
5.1.2e 12 Barneveld  
M 5.1.2e 5.1.2e 12 12 12  
E info@swanco.nl  
W www.swanco.nl

**TerrAdvies**  
Milieu, Infrastructuur en Bouw

TerrAdvies  
Beukenlaan 5  
5.1.2e Vinkel  
M 5.1.2e - 12 12 12 12  
E 5.1.2e terradvies.nl

Onderwerp:  
**Doorsnede Aanleg Fase 1**

Project:  
Eindafdichting Fase 1  
Stort Eerbeek


Opdrachtgever:  
Stort Doonweg BV  
Postbus 13  
5.1.2e 5.1.2e Eerbeek

Getekend	5.1.2e	Datum	: 08-05-2024	Status	: Concept
Gecontr.	5.1.2e	Werknr.	: 240409-01	Einheid	: M (Meters)
Akkoord.	5.1.2e	Formaat	: A3	Schaal	: 1:100


Tekeningnaam:  
**Doon\_V001\_10**

Teknr.: **13**      Versie.: **V0.4**

DEZE TEKENING MAG ZONDER DE UITDRUKKELIJKE TOESTEMMING VAN SWANCO / TERRADVIES NIET GEKOPIEERD NOCH AAN DERDEN TER INZAGE GEGEVEN WORDEN.

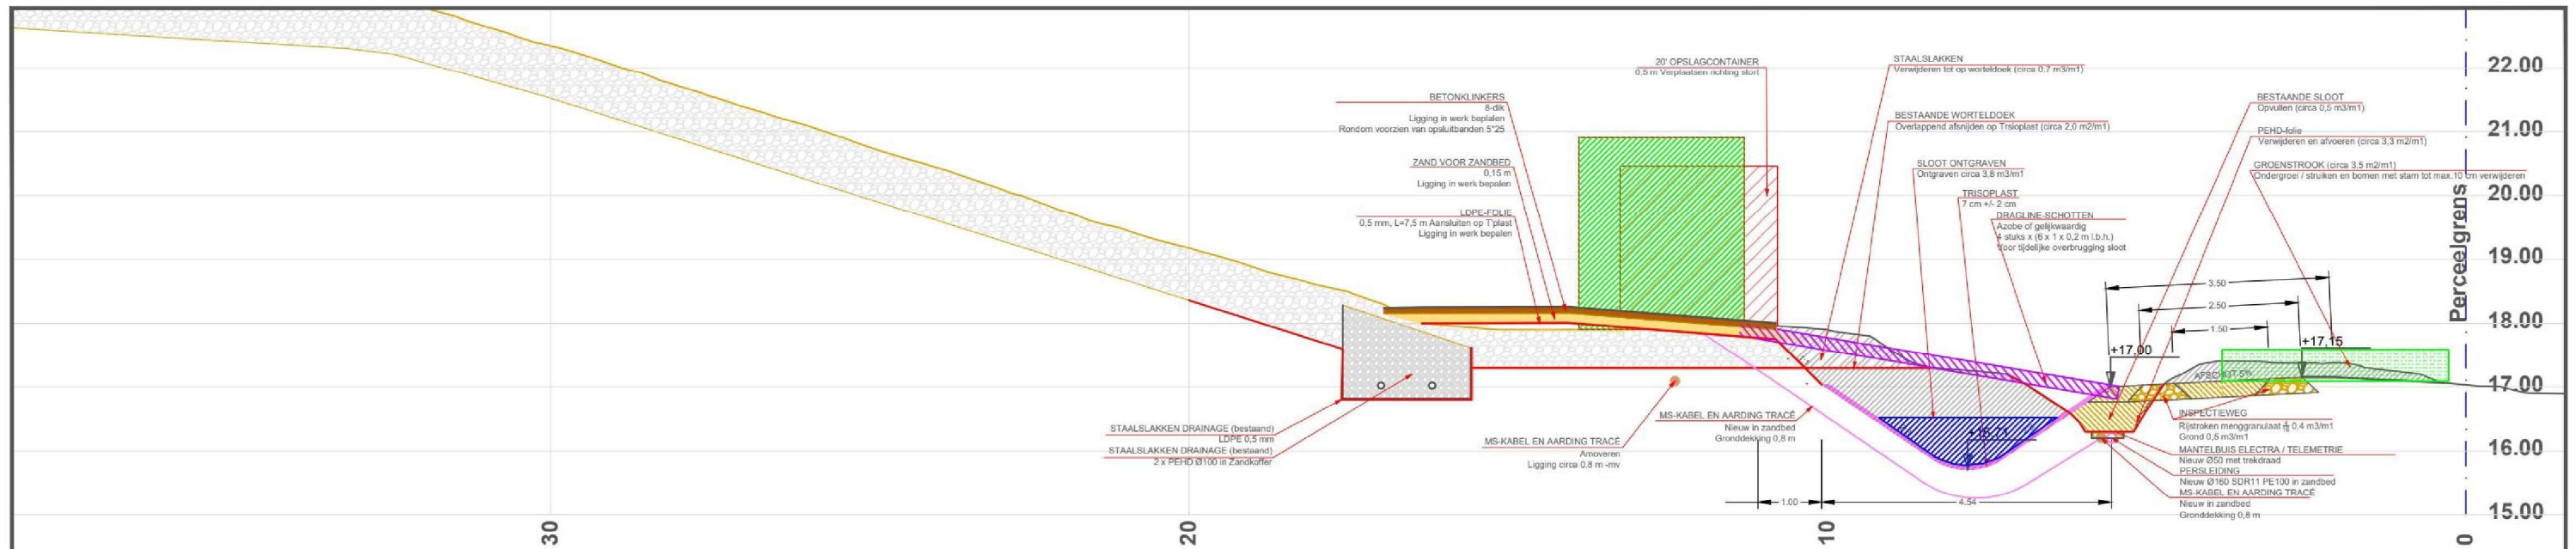

Doorsnede Z 8 Aanlegfase 1

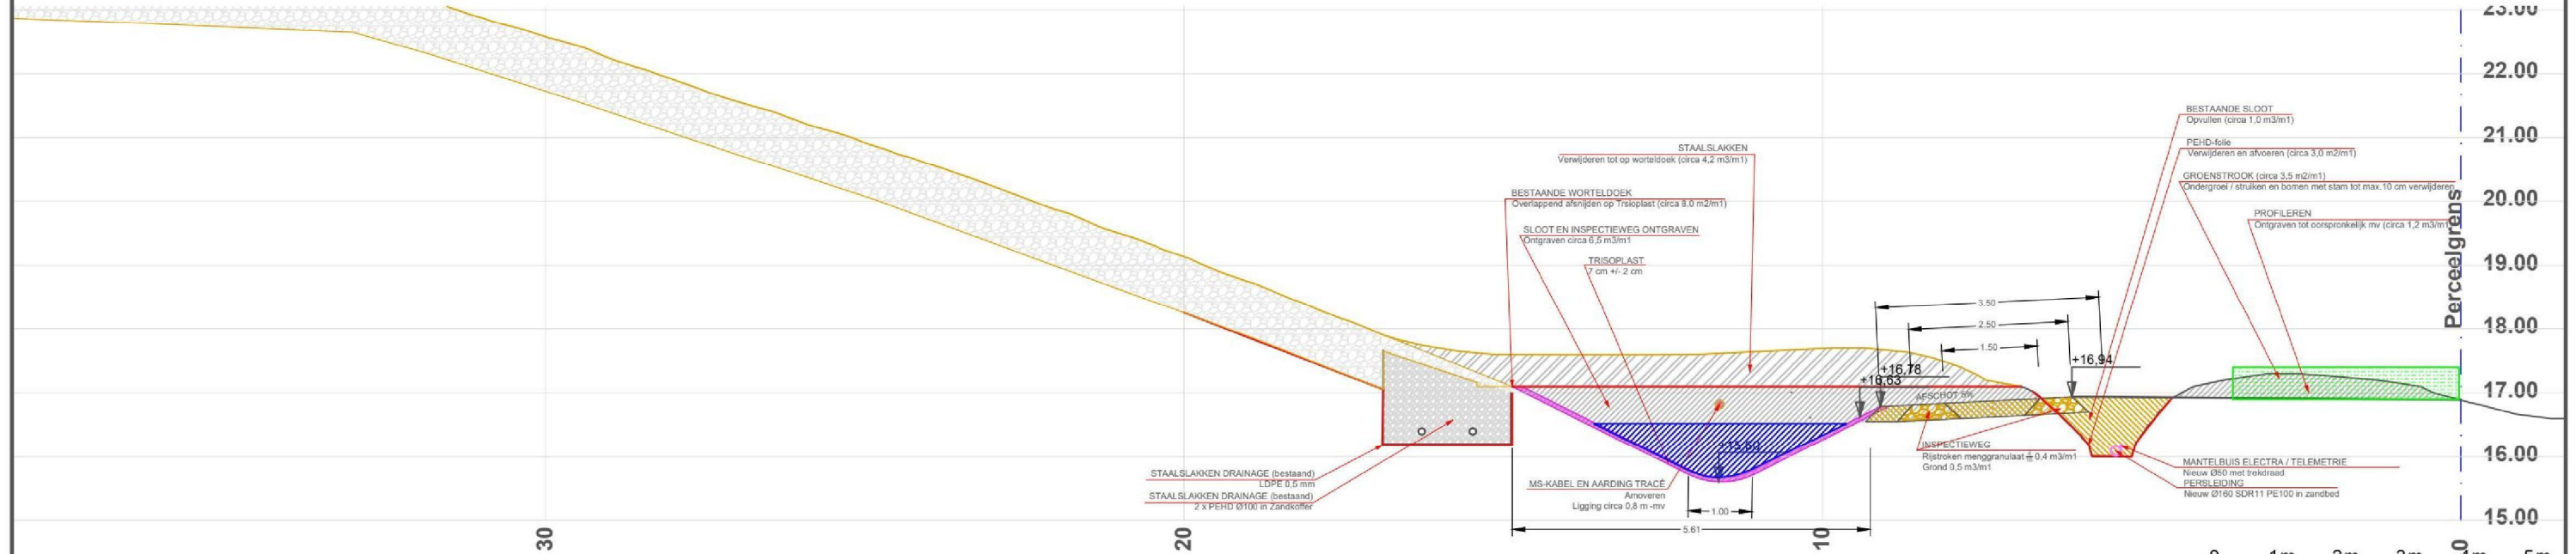

Doorsnede Z 9 Aanlegfase 1

Renvooi

	Bebouwing Volgens inmeting		Steunlaag verbetering Fijne zeef fractie < 40 mm van ontgraven staalslakken		Inspectieweg Menggranulaat 0/31.5
	Staalslakken Volgens inmeting		Trisoplast 7 cm +/- 2 cm		Statische berging Sloot t.o.v. van max waterstand 16,50 m+NAP
	Staalslakken Ontgraven Zeven over 40 mm		Drainagemat Enkadrain ZB of Enkadrain® 5004F/5-2s/M110PP		Depot Staalslakken fijne zeeffractie ontwerp
	Grond / zand Ontgraven		'No-dig' zone Geldt alleen voor onder oorspronkelijk maaiveld GEEN graafwerkzaamheden		
	Grond / zand Aanvullen		Groenzone Verwijderen ondergroei struiken en bomen met stam diameter < 10 cm		

Maatvoering in meters, tenzij anders vermeld  
Materialen in mm, tenzij anders vermeld  
Hoogtematen in meters t.o.v. N.A.P., tenzij anders vermeld

**SWANCO**  
Civieltechnisch Adviesbureau

SWANCO  
Civieltechnisch Adviesbureau b.v.  
5.1.2e 5.1.2e 5.1.2e  
5.1.2e 12 Barneveld  
M +31 6 - 51 97 79 61  
E info@swanco.nl  
W www.swanco.nl

**TerrAdvies**  
Milieu, Infrastructuur en Bouw

TerrAdvies  
Beukenlaan 5  
5.1.2e Vinkel  
M 5.1.2e - 1.2.1.5 1.2.1.2  
E 5.1.2e terradvies.nl

Onderwerp:  
**Doorsnede Aanleg Fase 1**

Project:  
Eindafdichting Fase 1  
Stort Eerbeek


Opdrachtgever:  
Stort Doonweg BV  
Postbus 13  
5.1.2e 5.1.2e Eerbeek

Getekend		Datum	: 08-05-2024	Status	: Concept
Gecontr.	5.1.2e	Werknr.	: 240409-01	Einheid	: M (Meters)
Akkoord.		Formaat	: A3	Schaal	: 1:100


Tekeningnaam:  
**Doon\_V001\_10**

Teknr.: **14**      Versie.: **V0.4**

DEZE TEKENING MAG ZONDER DE UITDRUKKELIJKE TOESTEMMING VAN SWANCO / TERRADVIES NIET GEKOPIEERD NOCH AAN DERDEN TER INZAGE GEGEVEN WORDEN.

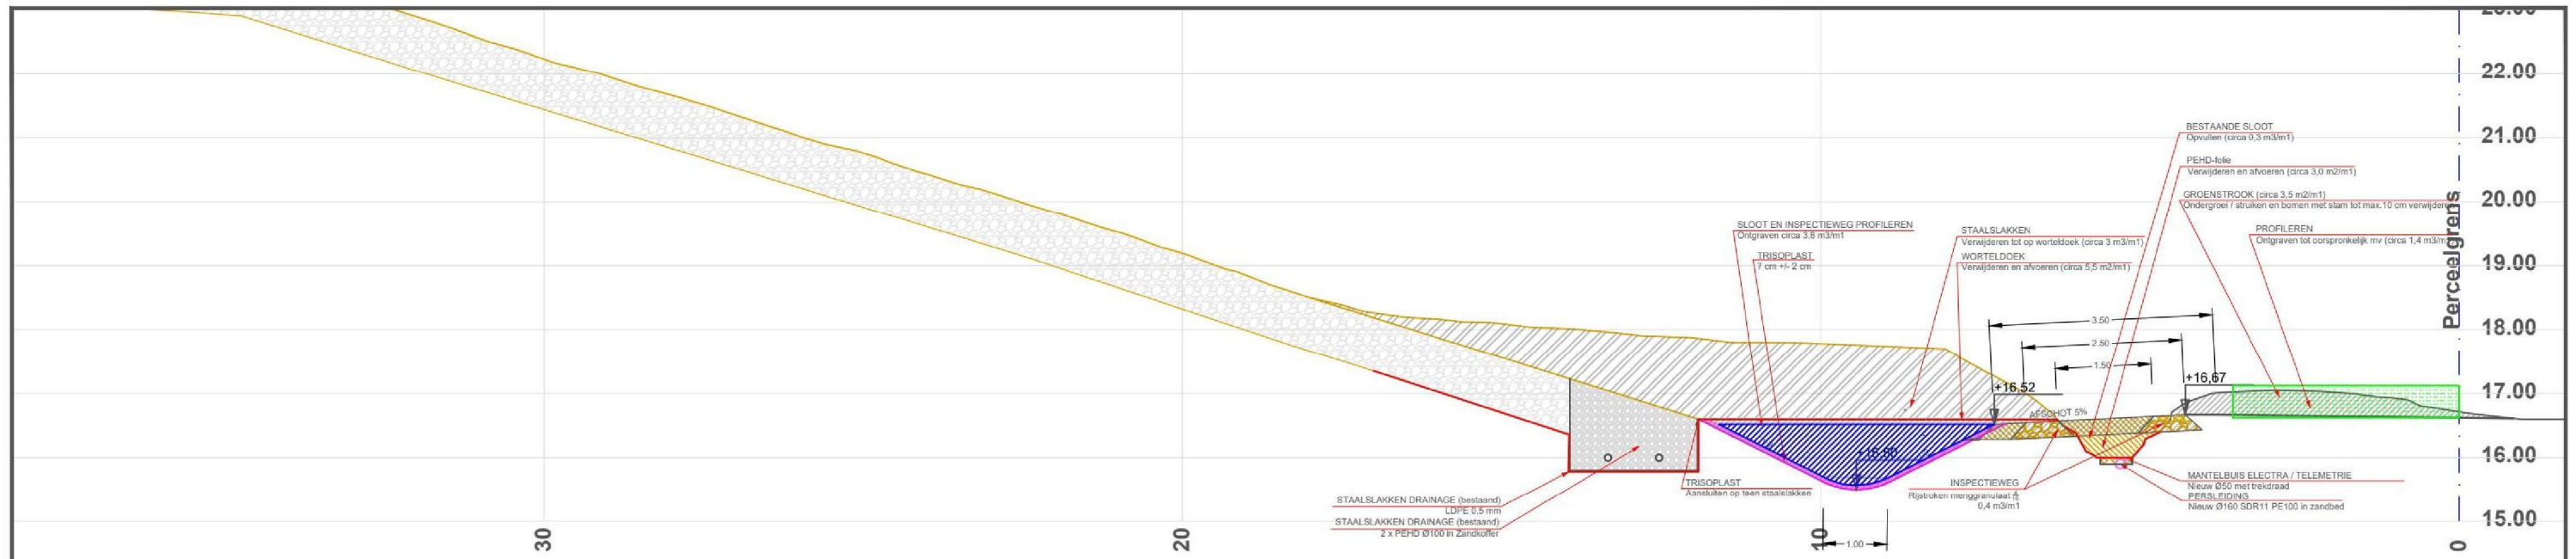

Doorsnede Z 10 Aanlegfase 1

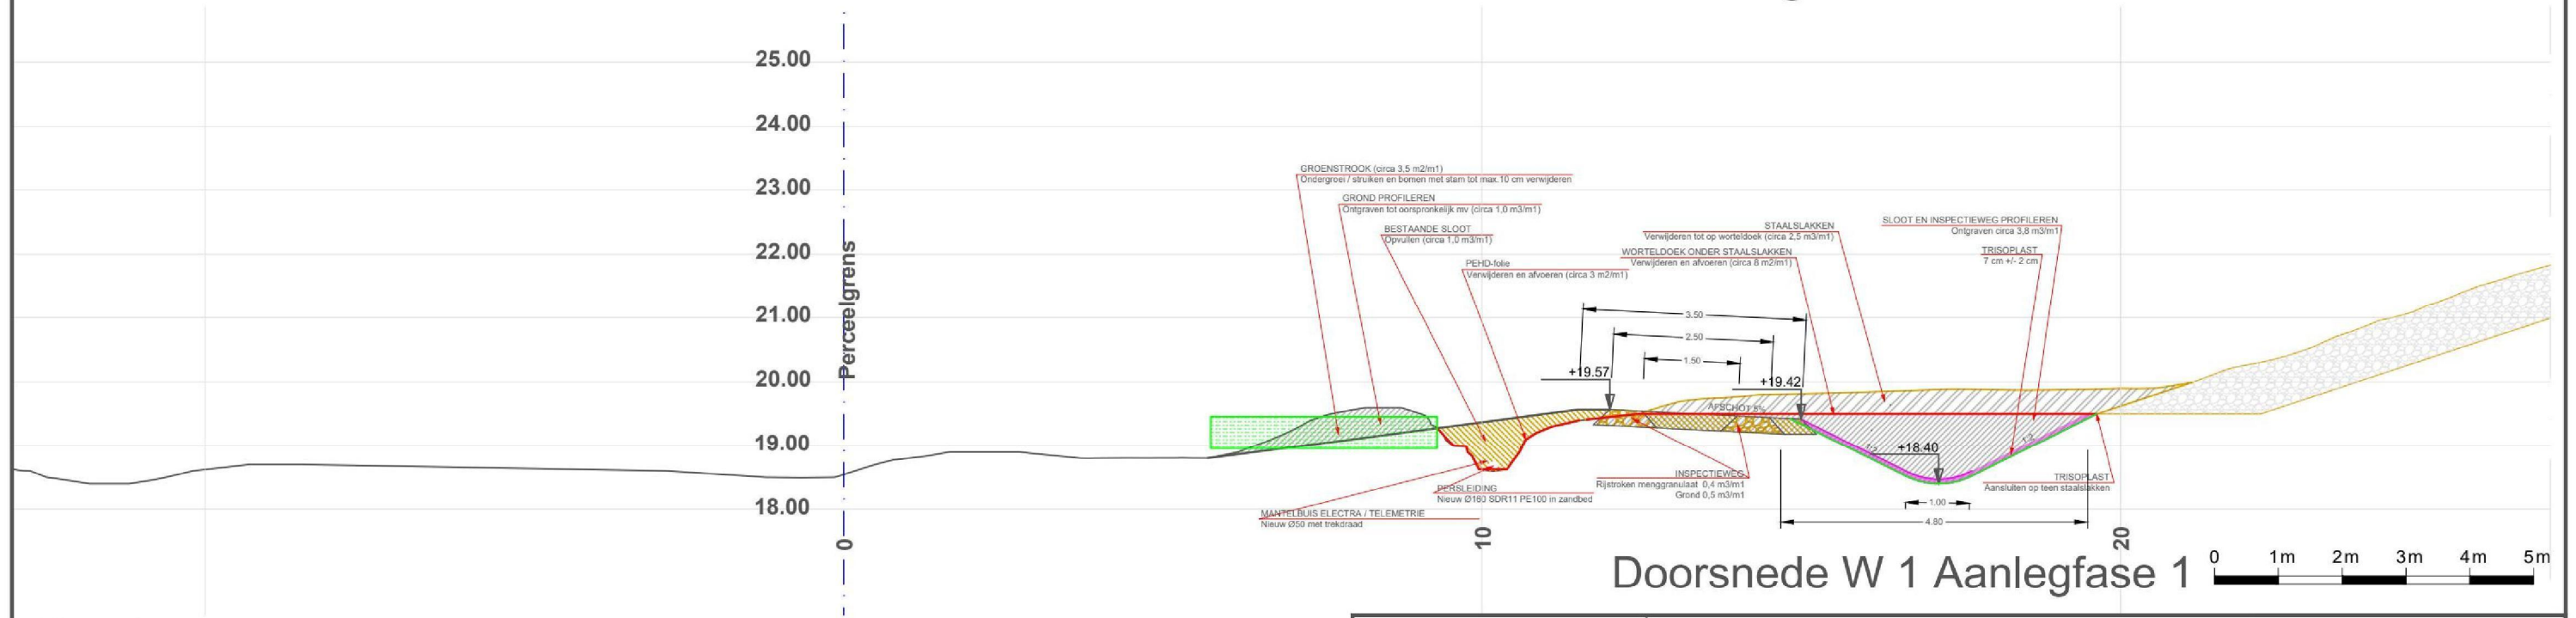

Doorsnede W 1 Aanlegfase 1

Renvooi

	Bebouwing Volgens inmeting		Steunlaag verbetering Fijne zeef fractie < 40 mm van ontgraven staalslakken		Inspectieweg Menggranulaat 0/31.5
	Staalslakken Volgens inmeting		Trisoplast 7 cm +/- 2 cm		Statische berging Sloot t.o.v. van max waterstand 16,50 m+NAP
	Staalslakken Ontgraven Zeven over 40 mm		Drainagemat Enkadrain ZB of Enkadrain® 5004F/5-2s/M110PP		Depot Staalslakken fijne zeef fractie ontwerp
	Grond / zand Ontgraven		'No-dig' zone Geldt alleen voor onder oorspronkelijk maaiveld GEEN graafwerkzaamheden		
	Grond / zand Aanvullen		Groenzone Verwijderen ondergroei struiken en bomen met stam diameter < 10 cm		

Maatvoering in meters, tenzij anders vermeld  
Materialen in mm, tenzij anders vermeld  
Hoogtematen in meters t.o.v. N.A.P., tenzij anders vermeld

**SWANCO**  
Civieltechnisch Adviesbureau

SWANCO  
Civieltechnisch Adviesbureau b.v.  
5.1.2e Barneveld  
M 5.1.2e 5.1.2e  
E info@swanco.nl  
W www.swanco.nl

**TerrAdvies**  
Milieu, Infrastructuur en Bouw

TerrAdvies  
5.1.2e 5.1.2e  
M 5.1.2e Vinkel  
E 5.1.2e terradvies.nl

Onderwerp:  
**Doorsnede Aanleg Fase 1**

Project:  
Eindafdichting Fase 1  
Stort Eerbeek


Opdrachtgever:  
Stort Doonweg BV  
Postbus 13  
5.1.2e 5.1.2e Eerbeek

Getekend	Datum : 08-05-2024	Status : Concept
Gecontr.	Werknr. : 240409-01	Einheid : M (Meters)
Akkoord.	Formaat : A3	Schaal : 1:100


Tekeningnaam:  
**Doon\_V001\_10**

Teknr.: **15**      Versie.: **V0.4**

DEZE TEKENING MAG ZONDER DE UITDRUKKELIJKE TOESTEMMING VAN SWANCO / TERRADVIES NIET GEKOPIEERD NOCH AAN DERDEN TER INZAGE GEGEVEN WORDEN.

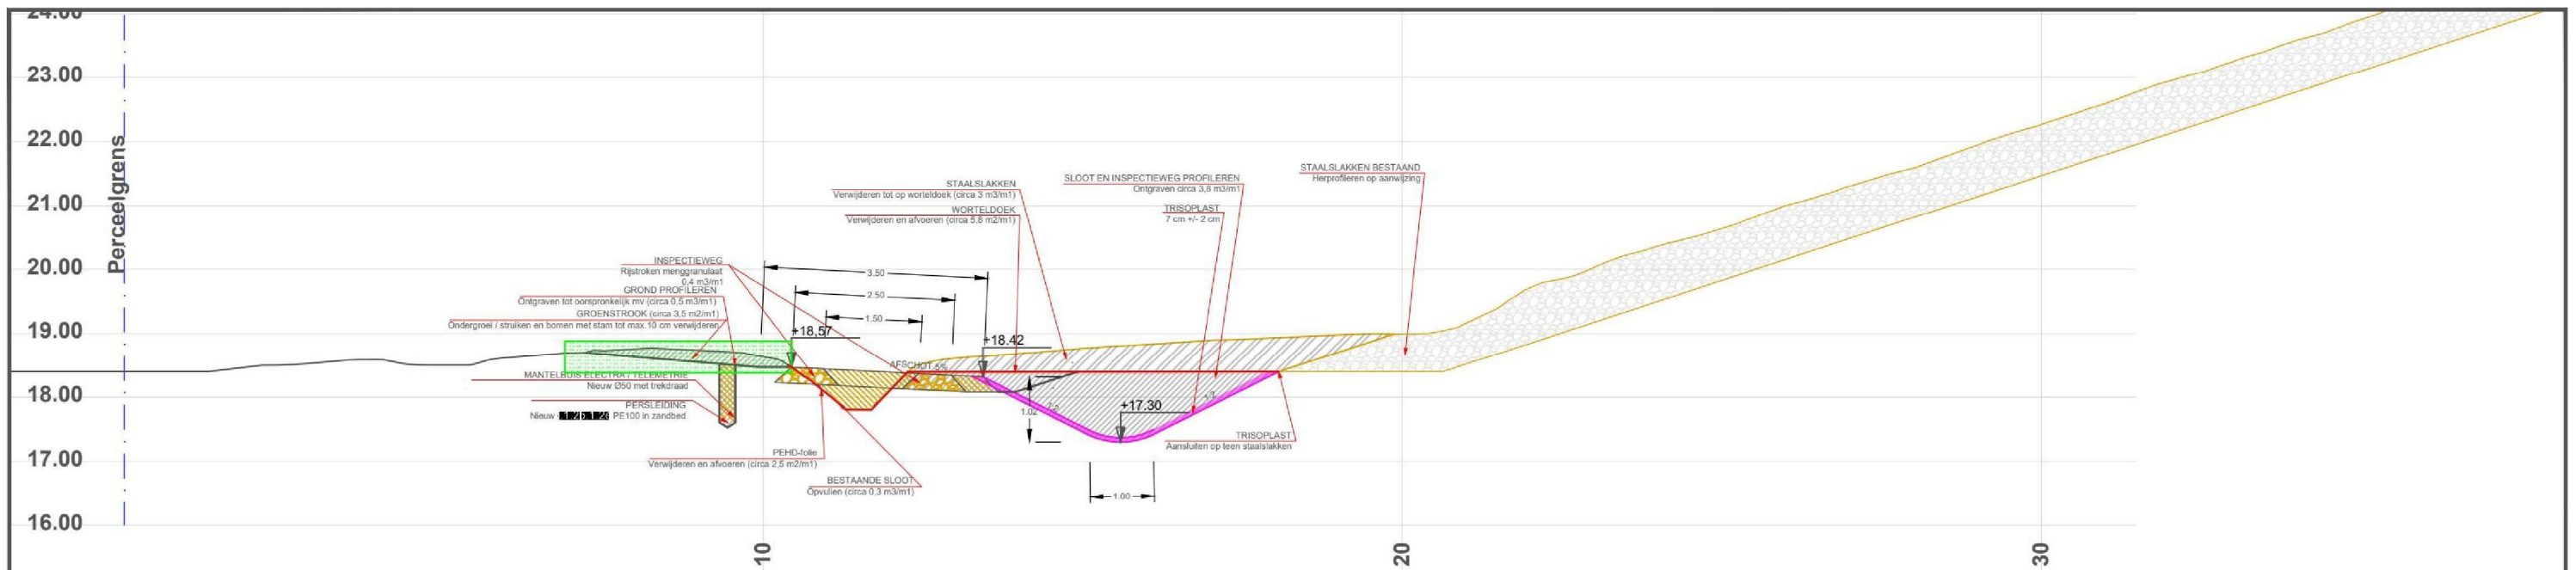

Doorsnede W 2 Aanlegfase 1

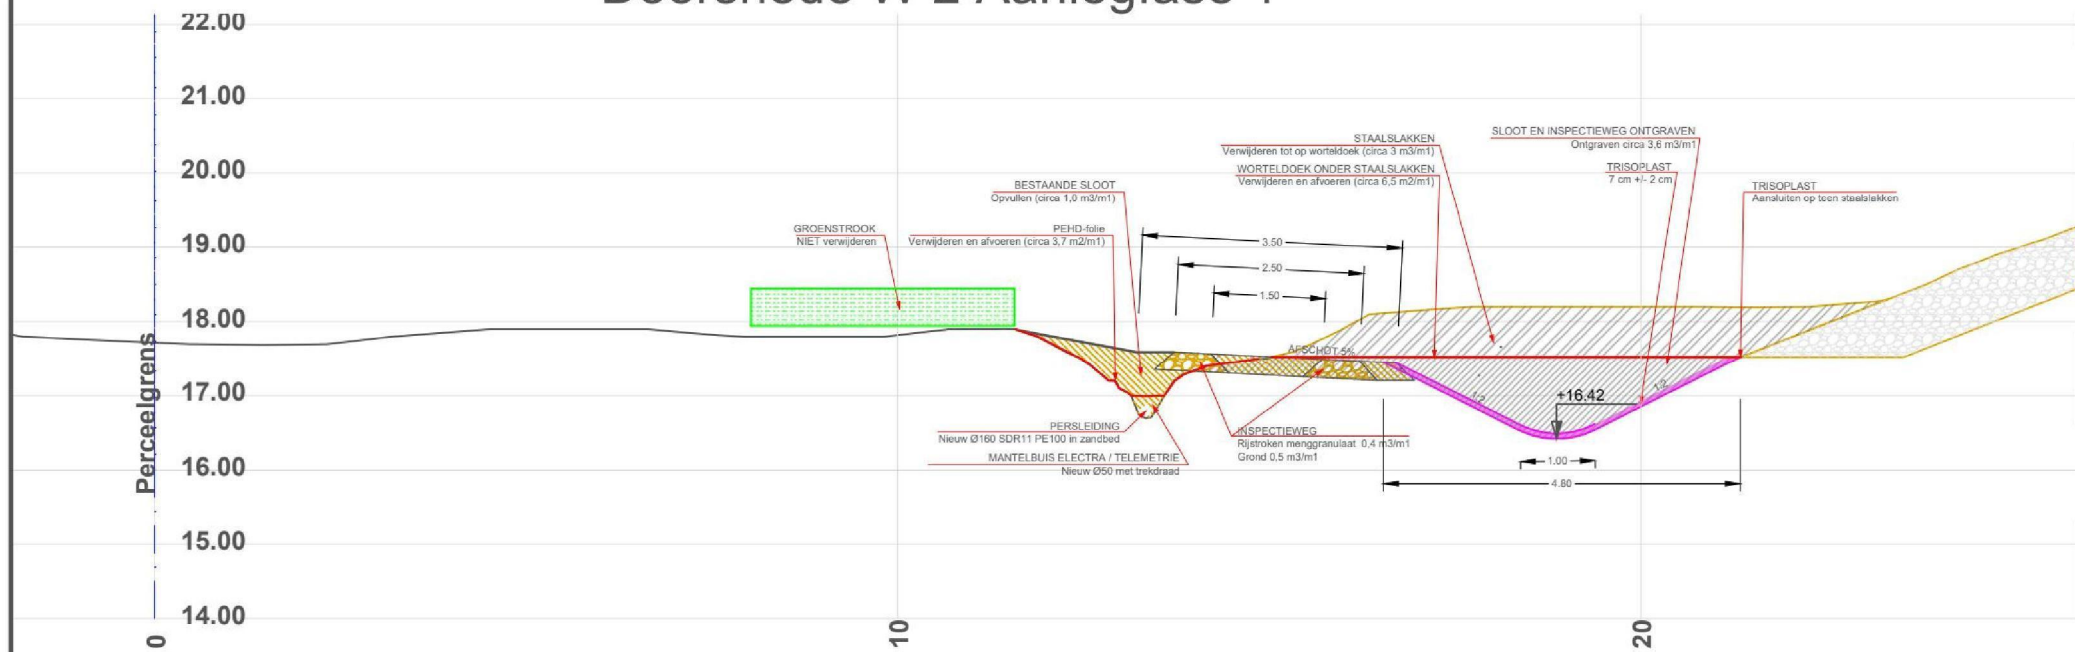

Doorsnede W 3 Aanlegfase 1



Renvooi

	Bebouwing Volgens inmeting		Steunlaag verbetering Fijne zeef fractie < 40 mm van ontgraven staalslakken		Inspectieweg Menggranulaat 0/31.5
	Staalslakken Volgens inmeting		Trisoplast 7 cm +/- 2 cm		Statische berging Sloot t.o.v. van max waterstand 16.50 m+NAP
	Staalslakken Ontgraven Zeven over 40 mm		Drainagemat Enkadrain ZB of Enkadrain® 5004F/5-2s/M110PP		Depot Staalslakken fijne zee fractie ontwerp
	Grond / zand Ontgraven		'No-dig' zone Geldt alleen voor onder oorspronkelijk maaiveld GEEN graafwerkzaamheden		
	Grond / zand Aanvullen		Groenzone Verwijderen ondergroei struiken en bomen met stam diameter < 10 cm		

Maatvoering in meters, tenzij anders vermeld  
Materialen in mm, tenzij anders vermeld  
Hoogtematen in meters t.o.v. N.A.P., tenzij anders vermeld




SWANCO  
Civieltechnisch Adviesbureau b.v.  
5.1.2e 5.1.2e 5.1.2e  
5.1.2e 12 Barneveld  
M 12 6 - 5.1.2e 5.1.2e  
E info@swanco.nl  
W www.swanco.nl



TerraAdvies  
Beukenlaan 5  
5.1.2e Vinkel  
M 5.1.2e - 1.2.1.5 1.2.1.2  
E 5.1.2e @terraadvies.nl

Onderwerp: <b>Doorsnede Aanleg Fase 1</b>			
Project: Eindafdichting Fase 1 Stort Eerbeek		Opdrachtgever: Stort Doonweg BV Postbus 13 5.1.2e 5.1.2e Eerbeek	
Getekend	5.1.2e	Datum	: 08-05-2024
Gecontr.	5.1.2e	Status	: Concept
Akkoord.	5.1.2e	Werknr.	: 240409-01
Tekeningnaam: <b>Doon_V001_10</b>		Einheid	: M (Meters)
		Formaat	: A3
		Schaal	: 1:100
		Teknr.:	<b>16</b>
		Versie.:	<b>V0.4</b>

DEZE TEKENING MAG ZONDER DE UITDRUKKELIJKE TOESTEMMING VAN SWANCO / TERRADVIES NIET GEKOPIEERD NOCH AAN DERDEN TER INZAGE GEGEVEN WORDEN.

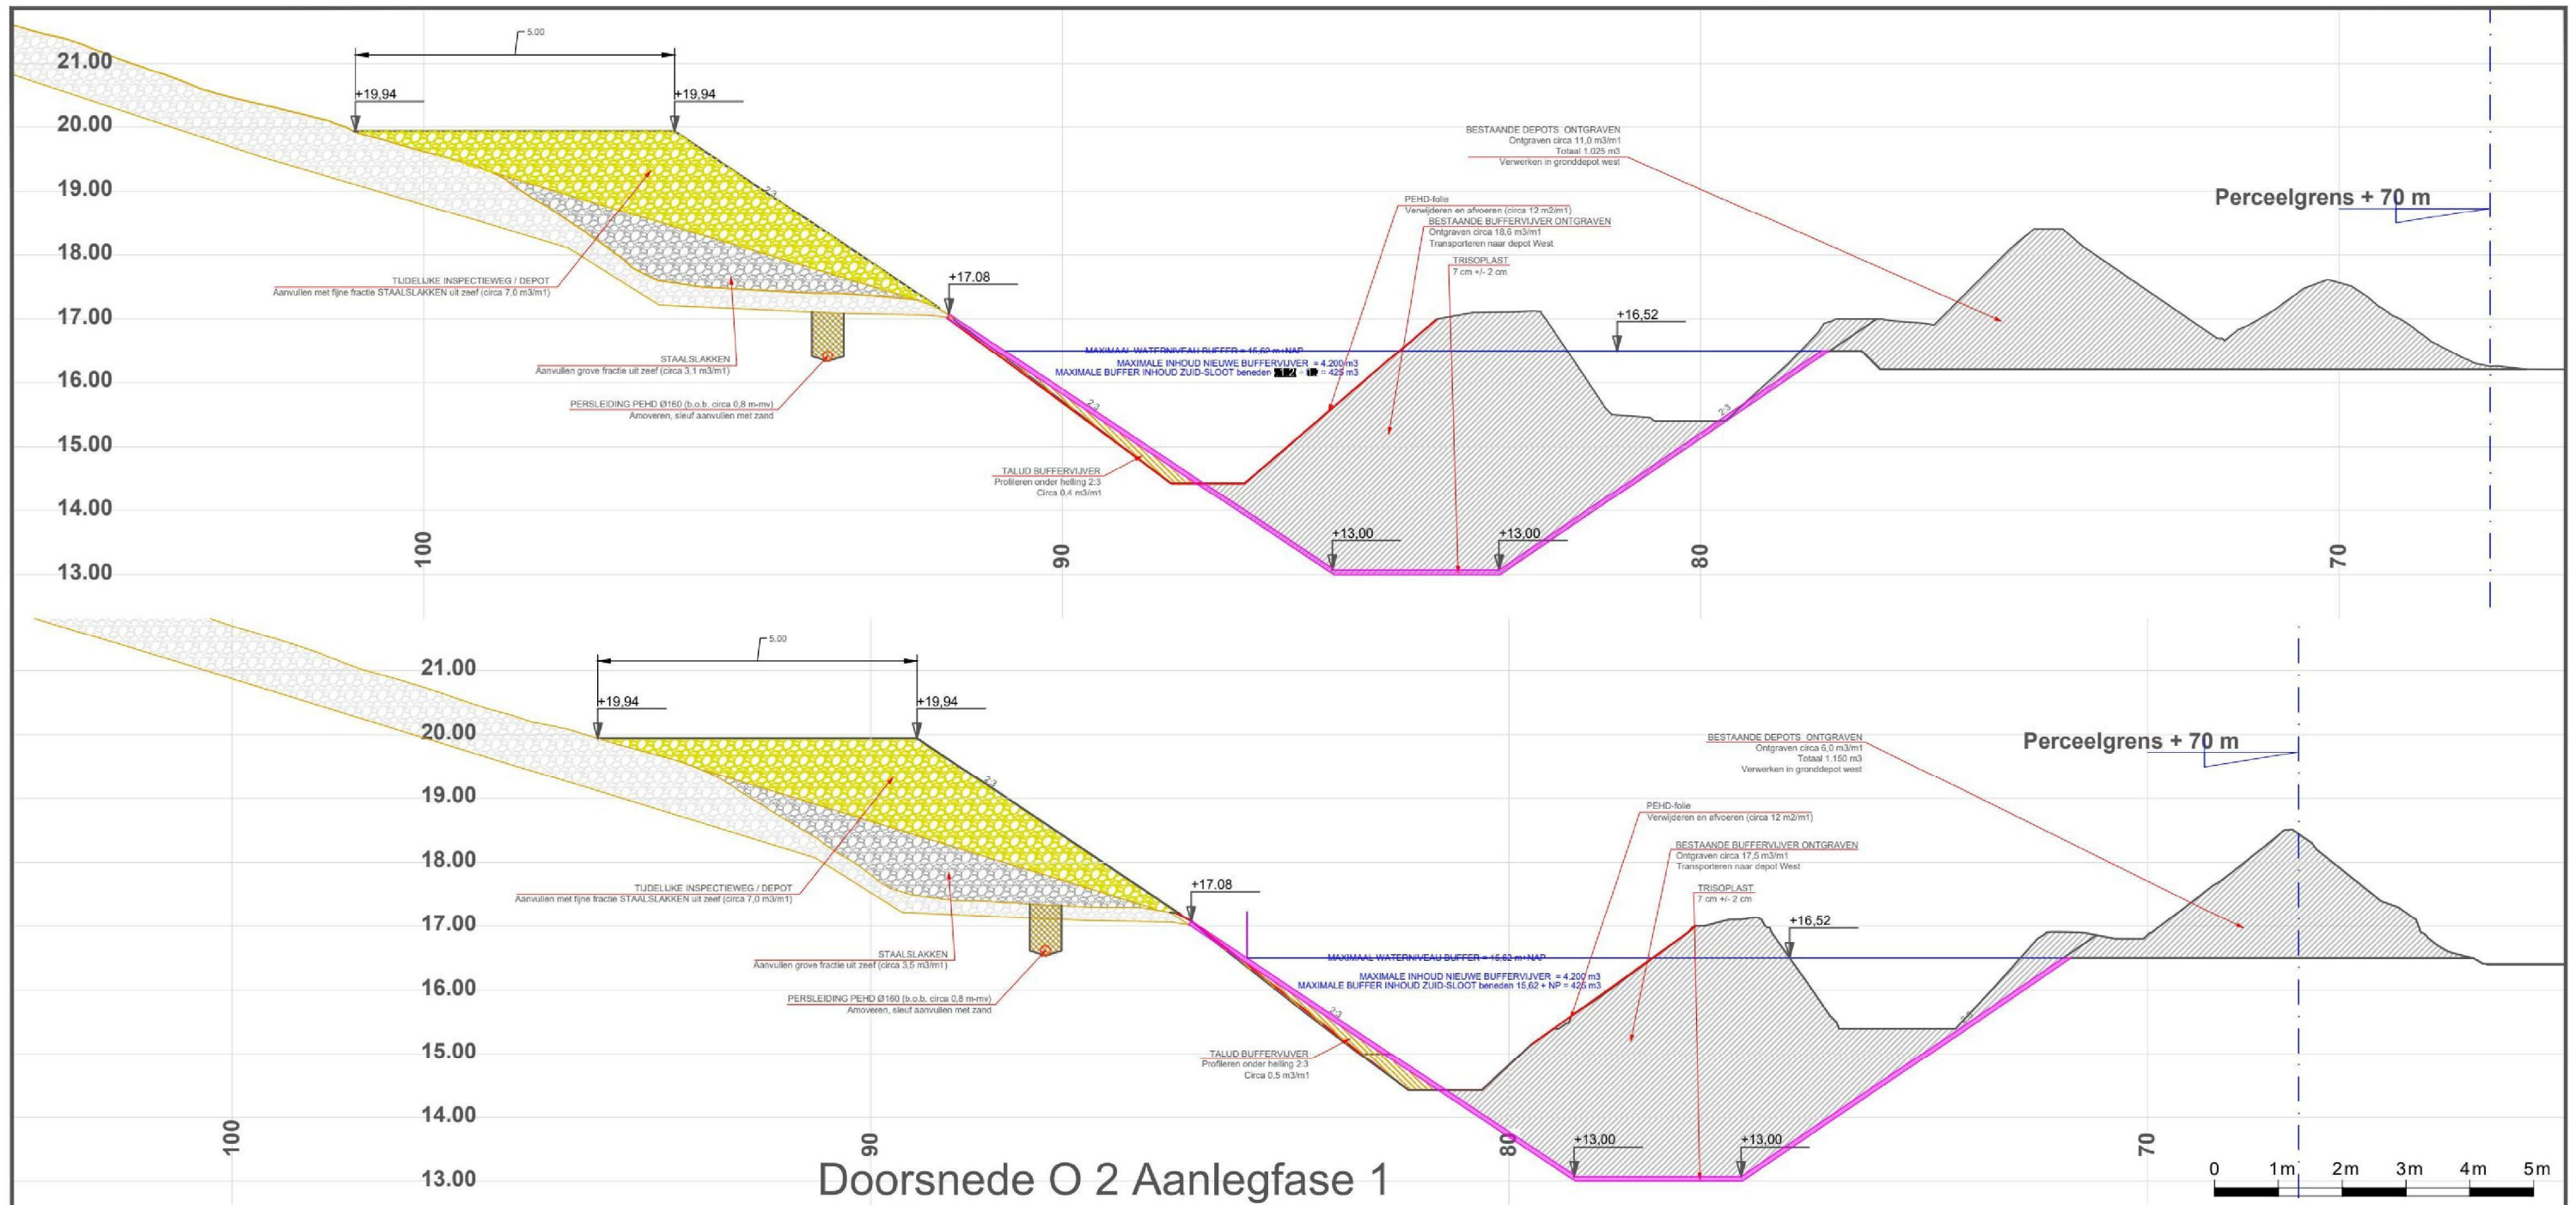

Doorsnede O 2 Aanlegfase 1



Renvooi	
	Bebouwing Volgens inmeting
	Staalvlakken Volgens inmeting
	Staalvlakken Ontgraven Zeven over 40 mm
	Grond / zand Ontgraven
	Grond / zand Aanvullen
	Steunlaag verbetering Fijne zeef fractie < 40 mm van ontgraven staalvlakken
	Trisoplast 7 cm +/- 2 cm
	Drainagemat Enkadrain ZB of Enkadrain® 5004F/5-2s/M110PP
	'No-dig' zone Geldt alleen voor onder oorspronkelijk maaiveld GEEN graafwerkzaamheden
	Groenzone Verwijderen ondergroei struiken en bomen met stam diameter < 10 cm
	Inspectieweg Menggranulaat 0/31.5
	Statische berging Sloot t.o.v. van max waterstand 16.50 m+NAP
	Depot Staalvlakken fijne zee fractie ontwerp

Maatvoering in meters, tenzij anders vermeld  
Materialen in mm, tenzij anders vermeld  
Hoogtematen in meters t.o.v. N.A.P., tenzij anders vermeld

**SWANCO**  
Civieltechnisch Adviesbureau  
SWANCO  
Civieltechnisch Adviesbureau b.v.  
5.1.2e 5.1.2e 5.1.2e  
5.1.2e 12 Barneveld  
M 5.1.2e 5.1.2e 12 12 12  
E info@swanco.nl  
W www.swanco.nl

**TerrAdvies**  
Milieu, Infrastructuur en Bouw  
TerrAdvies  
Beukenlaan 5  
5382JW Vinkel  
M +31 6 - 27 40 27 00  
E 5.1.2e@terradvies.nl


Onderwerp: <b>Doorsnede Aanleg Fase 1</b>			
Project: Eindafdichting Fase 1 Stort Eerbeek		Opdrachtgever: Stort Doonweg BV Postbus 13 5.1.2e 5.1.2e Eerbeek	
Getekend		Datum	: 08-05-2024
Gecontr.	5.1.2e	Werknr.	: 240409-01
Akkoord.		Formaat	: A3
Tekeningnaam: <b>Doon_V001_10</b>		Teknr.:	<b>17</b>
		Versie.:	<b>V0.4</b>

DEZE TEKENING MAG ZONDER DE UITDRUKKELIJKE TOESTEMMING VAN SWANCO / TERRADVIES NIET GEKOPIEERD NOCH AAN DERDEN TER INZAGE GEGEVEN WORDEN.

Plotdatum: 8-5-2024

000002111

© SWANCO BV / TerrAdvies AutoCAD Release 2023

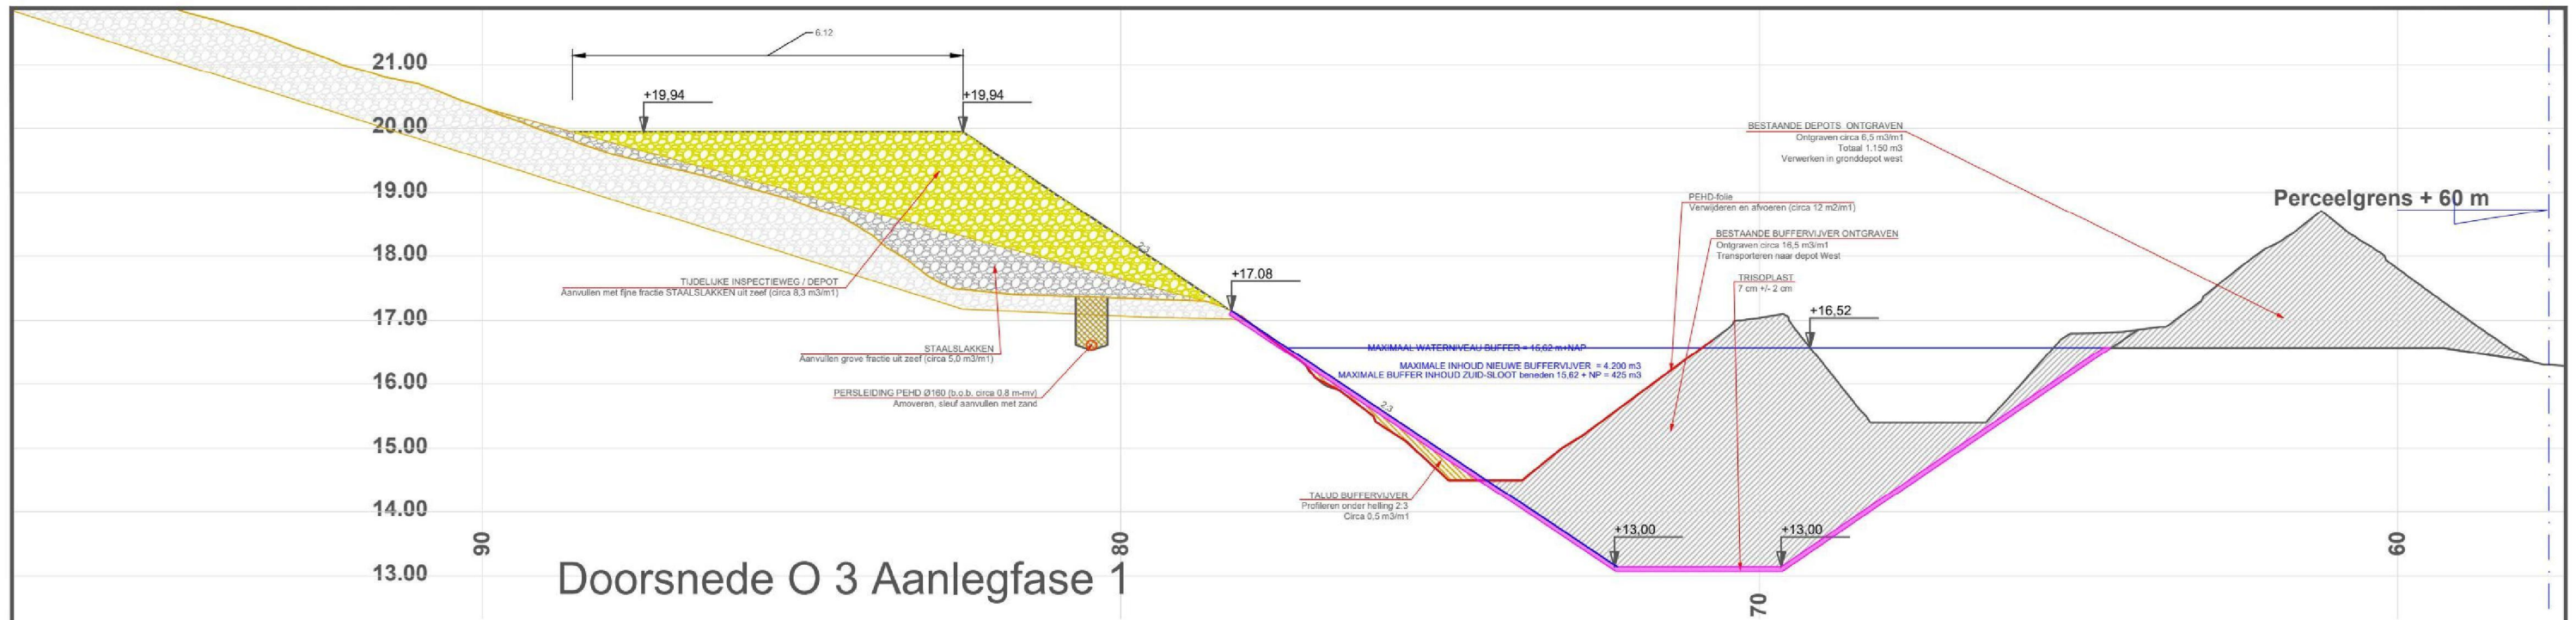

Doorsnede O 3 Aanlegfase 1



Renvooi

	Bebouwing Volgens inmeting		Steunlaag verbetering Fijne zeef fractie < 40 mm van ontgraven staalslakken		Inspectieweg Menggranulaat 0/31.5
	StaaSlakken Volgens inmeting		Trisoplast 7 cm +/- 2 cm		Statische berging Sloot t.o.v. van max waterstand 16,50 m+NAP
	StaaSlakken Ontgraven Zeven over 40 mm		Drainagemat Enkadraint ZB of Enkadraint® 5004F/5-2s/M110PP		Depot StaaSlakken fijne zeef fractie ontwerp
	Grond / zand Ontgraven		'No-dig' zone Geldt alleen voor onder oorspronkelijk maaiveld GEEN graafwerkzaamheden		
	Grond / zand Aanvullen		Groenzone Verwijderen ondergroei struiken en bomen met stam diameter < 10 cm		

Maatvoering in meters, tenzij anders vermeld  
Materialen in mm, tenzij anders vermeld  
Hoogtematen in meters t.o.v. N.A.P., tenzij anders vermeld

SWANCO  
 Civieltechnisch Adviesbureau b.v.  
 5.1.2e 5.1.2e 5.1.2e  
 5.1.2e 12 Barneveld  
 M 5.1.2e 5.1.2e  
 E info@swanco.nl  
 W www.swanco.nl  
  
  
 TerraAdvies  
 Beukenlaan 5  
 5.1.2e Vinkel  
 M 5.1.2e 5.1.2e  
 E 5.1.2e terradvies.nl

Onderwerp:  
**Doorsnede Aanleg Fase 1**

Project:  
Eindafdichting Fase 1  
Stort Eerbeek

Opdrachtgever:  
Stort Doonweg BV  
Postbus 13  
5.1.2e 5.1.2e Eerbeek

Getekend	5.1.2e	Datum	: 08-05-2024	Status	: Concept
Gecontr.	5.1.2e	Werknr.	: 240409-01	Einheid	: M (Meters)
Akkoord.	5.1.2e	Formaat	: A3	Schaal	: 1:100


Tekeningnaam:  
**Doon\_V001\_10**

Teknr.: **18**

Versie.: **V0.4**

DEZE TEKENING MAG ZONDER DE UITDRUKKELIJKE TOESTEMMING VAN SWANCO / TERRADVIES NIET GEKOPIEERD NOCH AAN DERDEN TER INZAGE GEGEVEN WORDEN.

### Doorsnede N 3 Aanlegfase 2

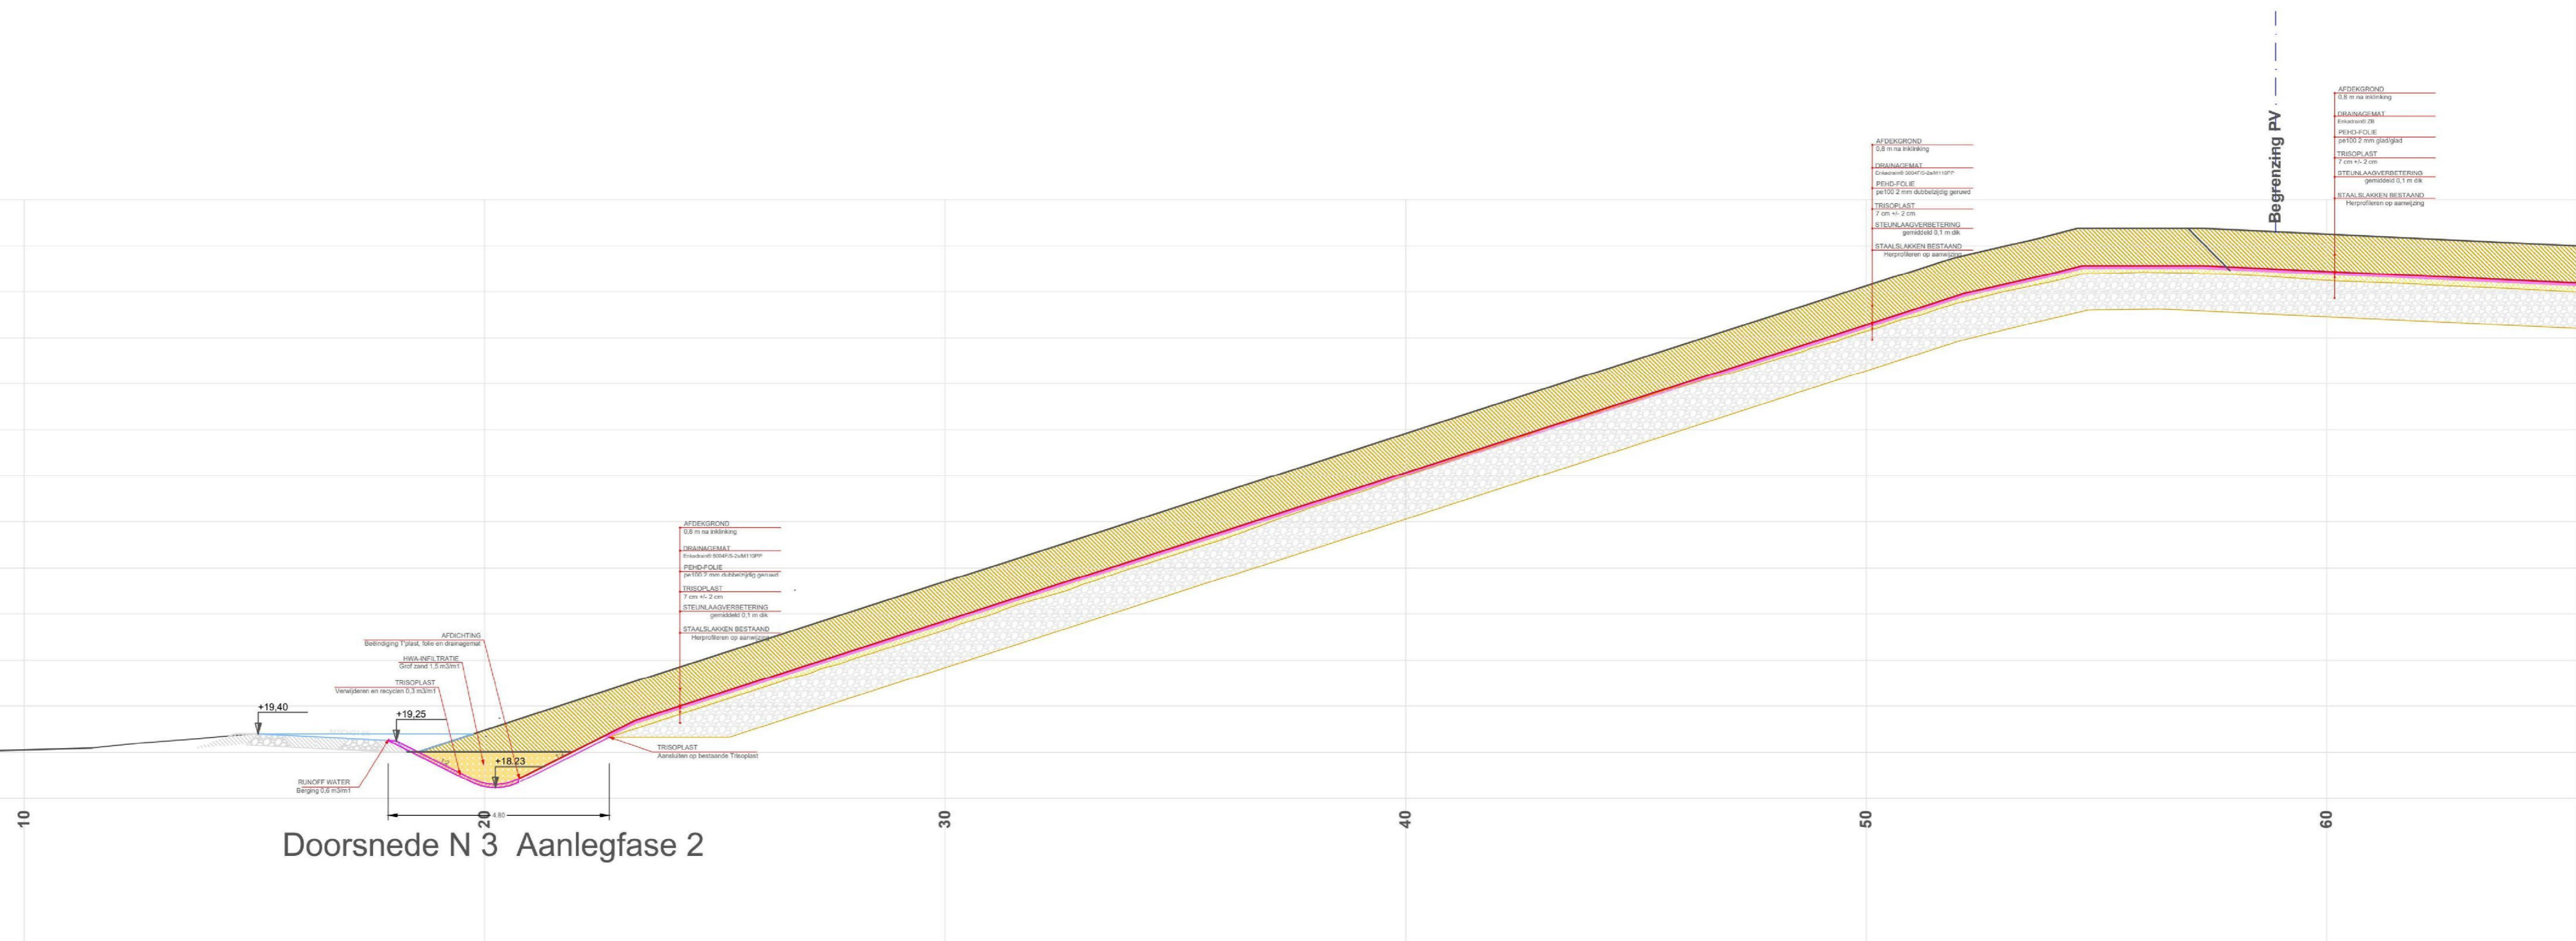

Renvooi			
	Bebouwing Volgens inmeting		Steunlaag verbetering Fijne zeef fractie < 40 mm van ontgraven staalslakken
	Staalslakken Volgens inmeting		Trisoplast 7 cm +/- 2 cm
	Staalslakken Ontgraven Zeven over 40 mm		Drainagemat Enkadrain® 5004F/5-2a/M110PP
	Grond / zand Ontgraven		'No-dig' zone Geldt alleen voor onder oorspronkelijk maalvel GEEN graafwerkzaamheden
	Grond / zand Aanvullen		Groenzone Verwijderen ondergroei struiken en bomen met stam diameter < 10 cm
	Inspectieweg Menggranulaat 0/31.5		Statische berging Sloot t.o.v. Van max waterstand 16,50 m+NAP
	Grindkoffer Betongranulaat 4/16 Aanlegfase 2 Eindafdichting		Infiltratie HWA van talud Drainagezand Grof zand Aanlegfase 2 Eindafdichting

Maatvoering in meters, tenzij anders vermeld  
Materialen in mm, tenzij anders vermeld  
Hoogtematen in meters t.o.v. N.A.P., tenzij anders

SWANCO  
Civieltechnisch Adviesbureau b.v.  
5.1.2e, 5.1.2e, 5.1.2e, 5.1.2e  
5.1.2e, 5.1.2e, Barneveld  
M info@swanco.nl  
W www.swanco.nl

TerraAdvies  
Milieu, Infrastructuur en Bouw  
5.1.2e, 5.1.2e, 5.1.2e, 5.1.2e  
M 5.1.2e, 5.1.2e, 5.1.2e  
E 5.1.2e@terraadvies.nl

Onderwerp:  
**Doorsnede Aanleg Fase 2**

Project:  
Eindafdichting Fase 1  
Stort Eerbeek


Opdrachtgever:  
Stort Doonweg BV  
Postbus 13  
5.1.2e, 5.1.2e Eerbeek

Getekend	Datum : 08-05-2024	Status : Concept
Gecontr. 5.1.2e	Werknr. : 240409-01	Eenheid : M (Meters)
Akkoord.	Formaat : A2	Schaal : 1:100

Tekeningnaam:  
**Doon\_V001\_10**

Teknr.: **19**      Versie.: **V0.4**

DEZE TEKENING MAG ZONDER DE UITDRUKKELIJKE TOESTEMMING VAN SWANCO / TERRADVIES NIET GEKOPIEERD NOCH AAN DERDEN TER INZAGE GEGEVEN WORDEN.

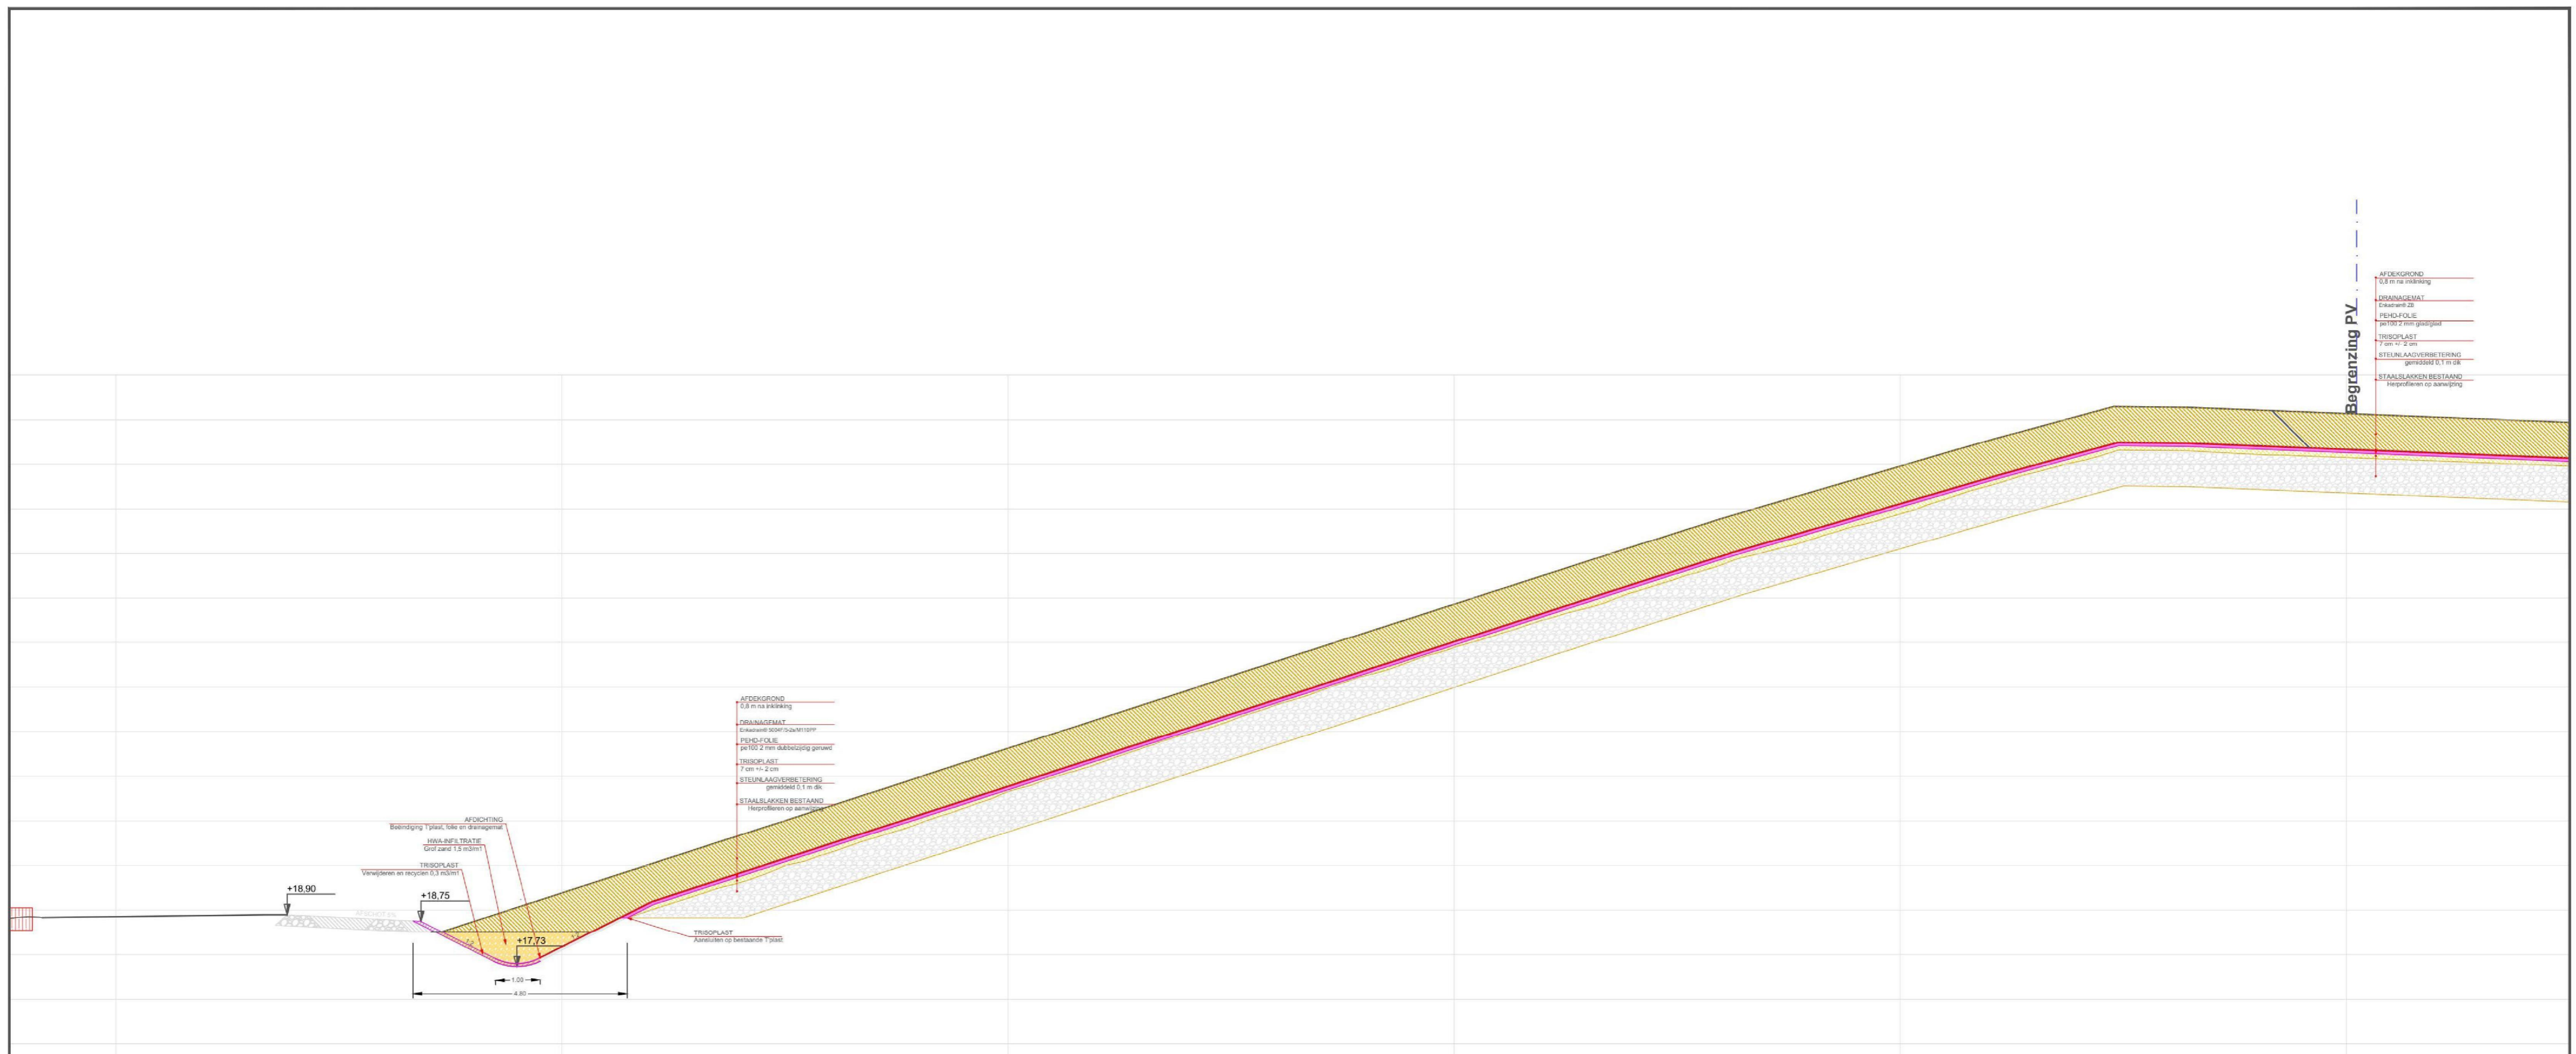

Doorsnede N 5 Aanlegfase 2



Renvooi


	Bebouwing Volgens inmeting		Steunlaag verbetering Fijne zeef fractie < 40 mm van ontgraven staalslakken		Inspectieweg Menggranulaat 0/31.5
	Staa slakken Volgens inmeting		Trisoplast 7 cm +/- 2 cm		Grindkoffer Betongranulaat 4/16 Aanlegfase 2 Eindafdichting
	Staa slakken Ontgraven Zeven over 40 mm		Drainagemat Enkadrain® ZB of Enkadrain® S004F/5-2s/M110PP		Infiltratie HWA van talud Drainagezand Grof zand Aanlegfase 2 Eindafdichting
	Grond / zand Ontgraven		'No-dig' zone Geldt alleen voor onder oorspronkelijk maaiwei GEEN graafwerkzaamheden		Statische berging Sloot l.o.v. van max waterstand 16,50 m+NAP
	Grond / zand Aanvullen		Groenzone Verwijderen ondergroei struiken en bomen met stam diameter < 10 cm	Maatvoering in meters, tenzij anders vermeld Materialen in mm, tenzij anders vermeld Hoogtematen in meters t.o.v. N.A.P., tenzij and	

 <b>SWANCO</b> Civieltechnisch Adviesbureau SWANCO Civieltechnisch Adviesbureau b.v. Anthonie Fokkerstraat 57-K 3772 MP Barneveld M +31 6 - 51 97 79 61 E info@swanco.nl W www.swanco.nl  <b>TerrAdvies</b> Milieu, Infrastructuur en Bouw TerrAdvies Beukenlaan 5 5382 JW Vinkel M +31 6 51 97 79 61 E info@terradvies.nl W www.terradvies.nl	Onderwerp: <b>Doorsnede Aanleg Fase 2</b>		
	Project: Eindafdichting Fase 1 Stort Eerbeek	Opdrachtgever: Stort Doonweg BV Postbus 13 5120 Eerbeek	
Getekend: [Redacted] Gecontr.: 5.1.2e Akkoord: [Redacted]	Datum: 08-05-2024 Werknr.: 240409-01 Formaat: A2	Status: Concept Eenheid: M (Meters) Schaal: 1:100	Tekeningnaam: <b>Doon_V001_10</b>
	Teknr.: 20	Versie.: V0.4	


DEZE TEKENING MAG ZONDER DE UITDRUKKELIJKE TOESTEMMING VAN SWANCO / TERRADVIES NIET GEKOPIEERD NOCH AAN DERDEN TER INZAGE GEGEVEN WORDEN.

Plotdatum: 8-5-2024

© SWANCO BV / TerrAdvies AutoCAD Release 2023

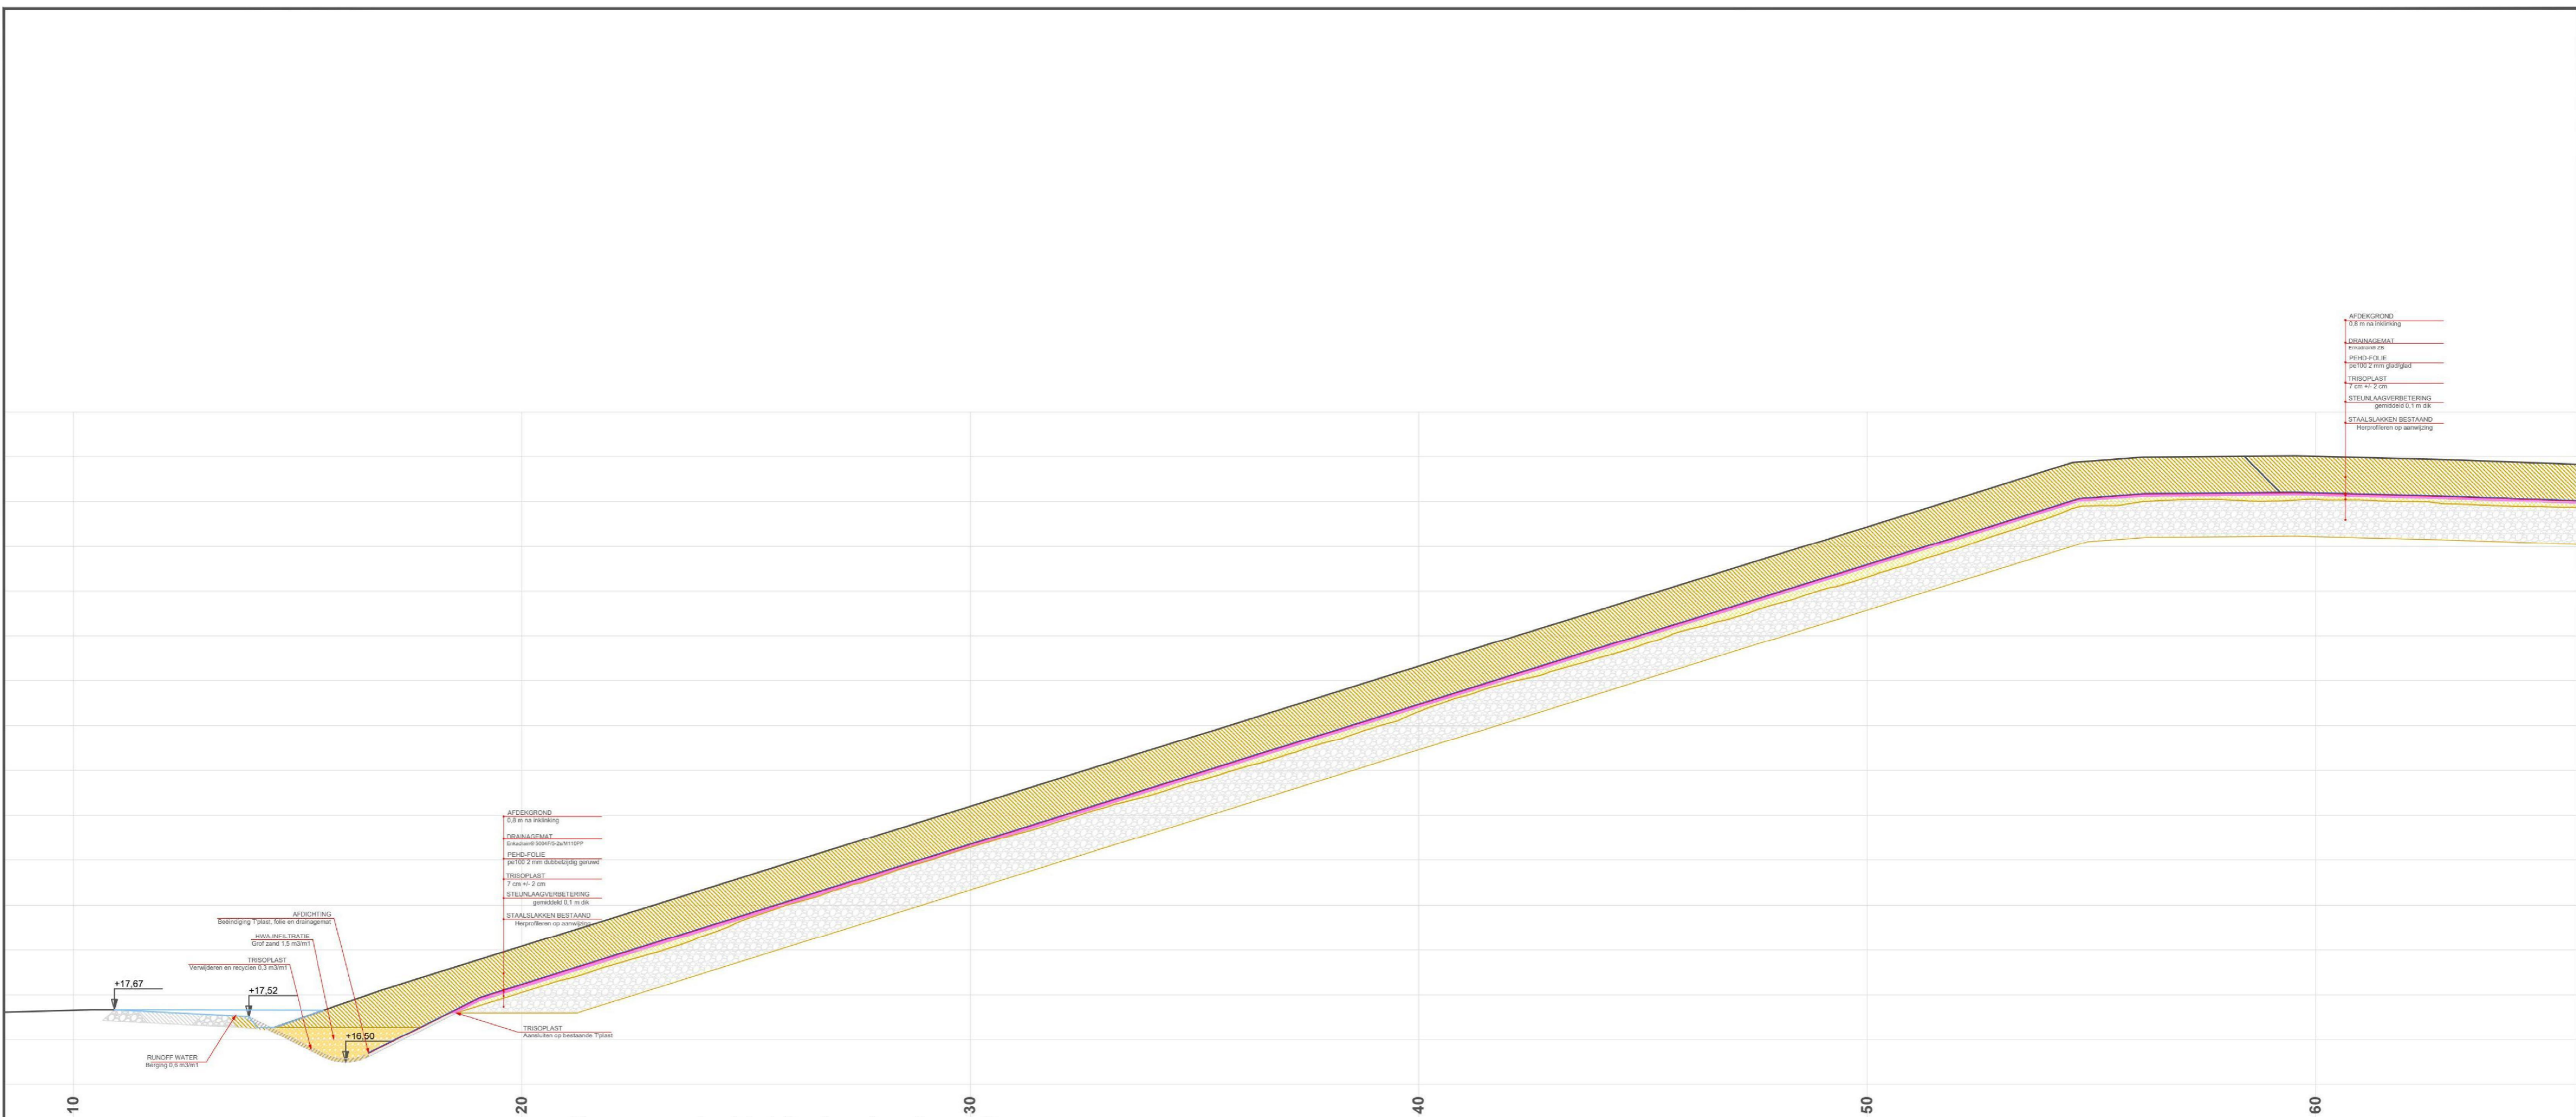

Doorsnede N 10 Aanlegfase 2

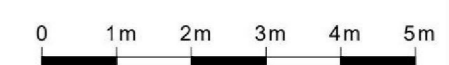

**Renvooi**


	<b>Bebouwing</b> Volgens inmeting		<b>Steunlaag verbetering</b> Fijne zeef fractie < 40 mm van ontgraven staalslakken		<b>Inspectieweg</b> Menggranulaat 0/31.5
	<b>Staalslakken</b> Volgens inmeting		<b>Trisoplast</b> 7 cm +/- 2 cm		<b>Grindkoffer</b> Betongranulaat 4/16 Aanlegfase 2 Eindafdichting
	<b>Staalslakken</b> Ontgraven Zeven over 40 mm		<b>Drainagemat</b> Enkadrain ZD of Enkadrain® 5004F/5-2e/M110PP		<b>Infiltratie HWA van talud</b> Drainagezand Grof zand Aanlegfase 2 Eindafdichting
	<b>Grond / zand</b> Ontgraven		<b>'No-dig' zone</b> Geldt alleen voor onder oorspronkelijk maaiveld GEEN graafwerkzaamheden		<b>Statische berging</b> Sloot L.o.v. Van max waterstand 16,50 m+NAP
	<b>Grond / zand</b> Aanvullen		<b>Groenzone</b> Verwijderen ondergroei struiken en bomen met stam diameter < 10 cm	Maatvoering in meters, tenzij anders vermeld Materialen in mm, tenzij anders vermeld Hoogtematen in meters t.o.v. N.A.P., tenzij anders	

 <b>SWANCO</b> Civieltechnisch Adviesbureau SWANCO Civieltechnisch Adviesbureau b.v. Anthonie Fokkerstraat 57-K 3772 MP Barneveld M +31 6 - 51 97 79 61 E info@swanco.nl W www.swanco.nl  <b>TerrAdvies</b> Milieu, Infrastructuur en Bouw TerrAdvies Beukenlaan 5 5382JW Vinkel M +31 6 - 27 40 27 00 E info@terradvies.nl	Onderwerp: <b>Doorsnede Aanleg Fase 2</b>		
	Project: Eindafdichting Fase 1 Stort Eerbeek	Opdrachtgever: Stort Doonweg BV Postbus 13 5120 Eerbeek	
Getekend: 5.1.2e Gecontr.: Akkoord.:	Datum: 08-05-2024 Werknr.: 240409-01 Formaat: A2	Status: Concept Eenheid: M (Meters) Schaal: 1:100	Tekeningnaam: <b>Doon_V001_10</b>
	Teknr.: 21	Versie.: V0.4	


DEZE TEKENING MAG ZONDER DE UITDRUKKELIJKE TOESTEMMING VAN SWANCO / TERRADVIES NIET GEKOPIEERD NOCH AAN DERDEN TER INZAGE GEGEVEN WORDEN.

Plotdatum: 8-5-2024

© SWANCO BV / TerrAdvies AutoCAD Release 2023

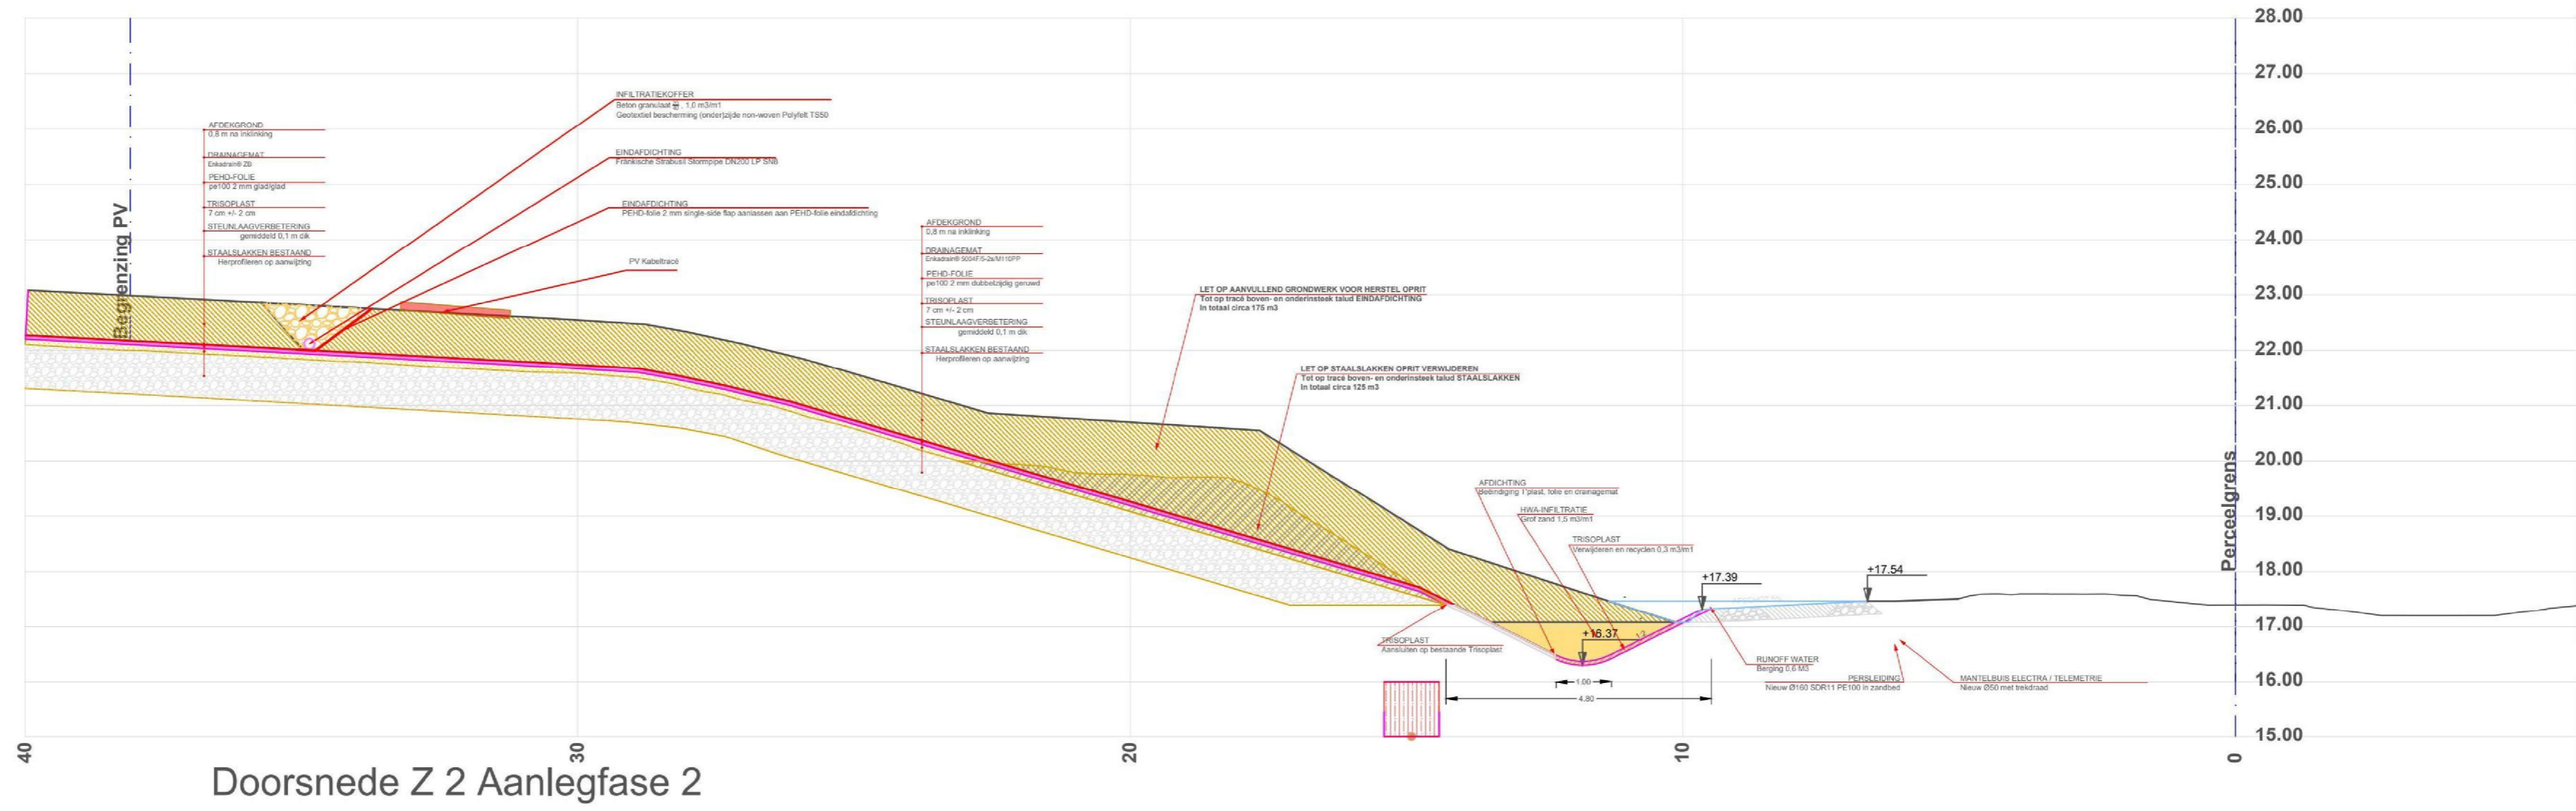

Doorsnede Z 2 Aanlegfase 2

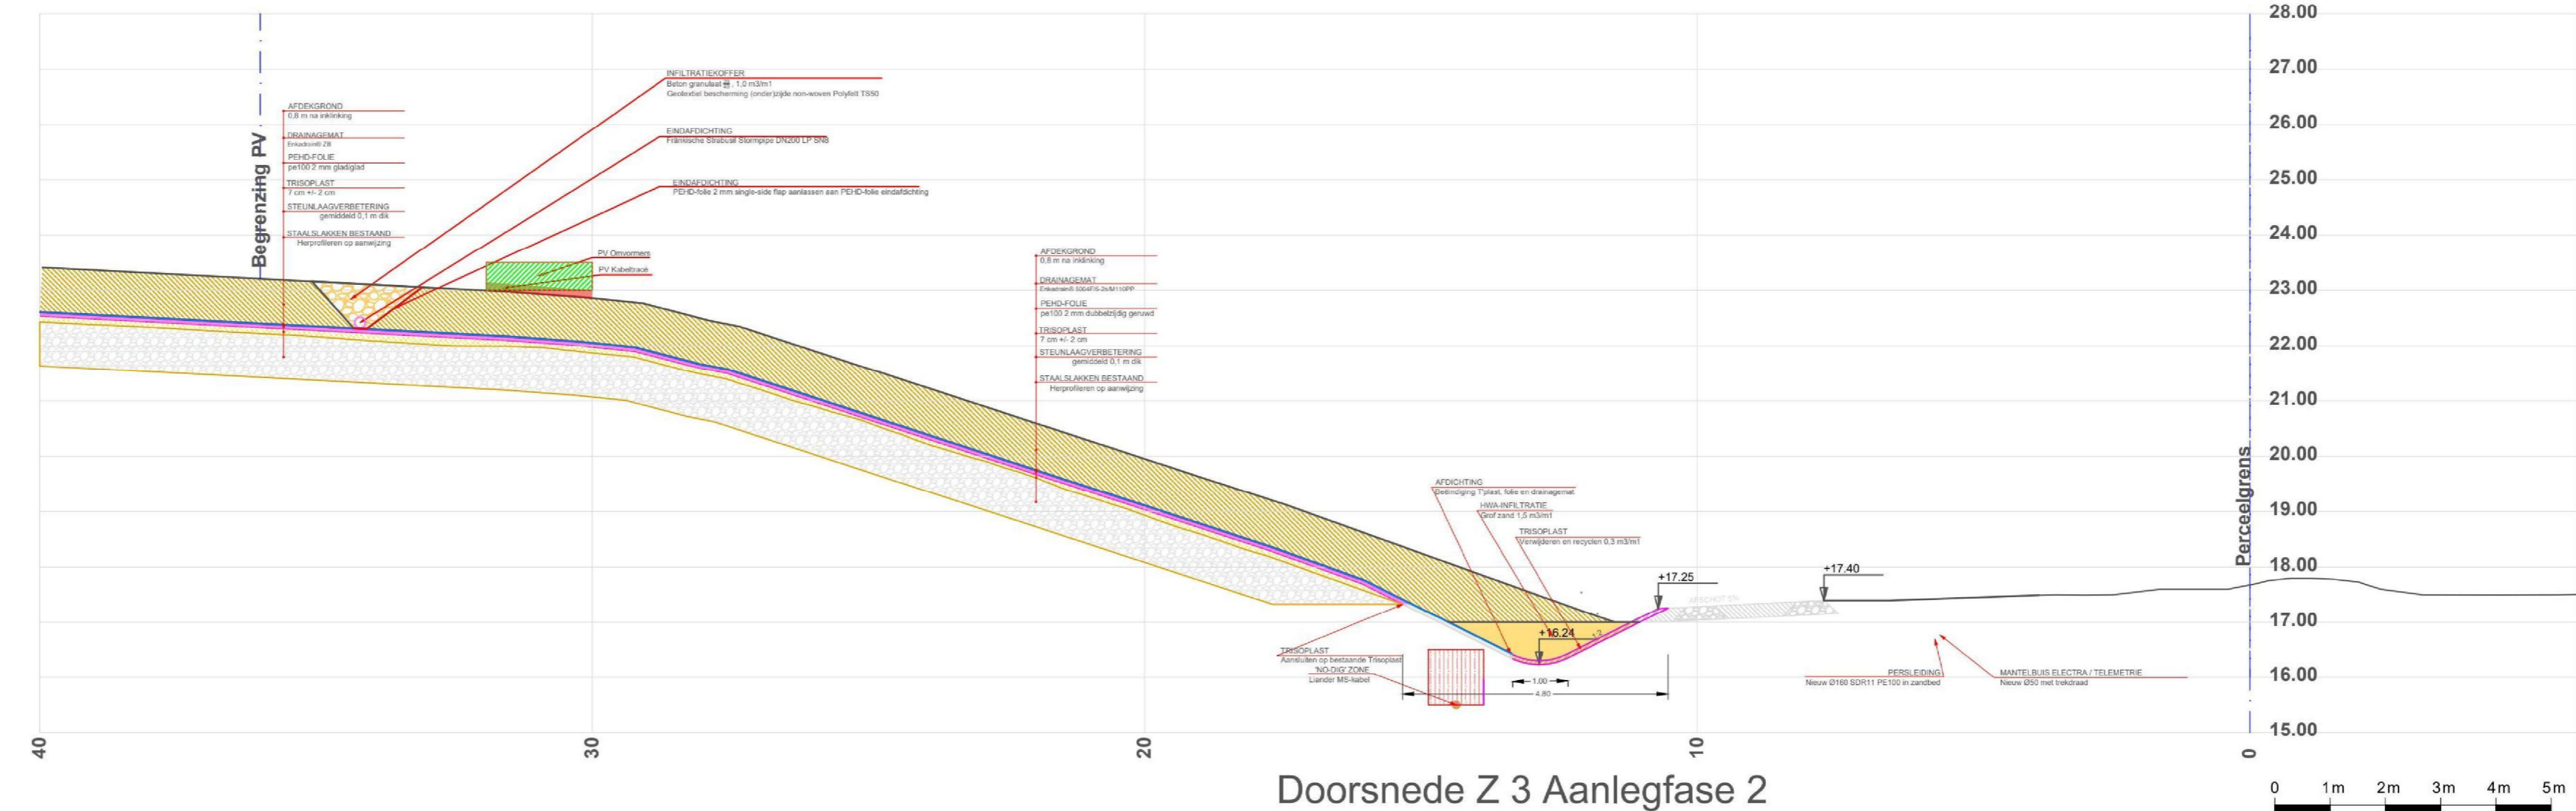


Doorsnede Z 3 Aanlegfase 2

**Renvooi**


	<b>Bebouwing</b> Volgens inmeting		<b>Steunlaag verbetering</b> Fijne zeef fractie < 40 mm van ontgraven staalslakken		<b>Inspectieweg</b> Menggranulaat 0/31.5
	<b>Staalslakken</b> Volgens inmeting		<b>Trisoplast</b> 7 cm +/- 2 cm		<b>Grindkoffer</b> Betongranulaat 4/16 Aanlegfase 2 Eindafdichting
	<b>Staalslakken</b> Ontgraven Zeven over 40 mm		<b>Drainagemat</b> Enkadrain ZB of Enkadrain® 5004F/5-2e/M110PP		<b>Infiltratie HWA van talud</b> Drainagezand Grof Zand Aanlegfase 2 Eindafdichting
	<b>Grond / zand</b> Ontgraven		<b>'No-dig' zone</b> Geldt alleen voor onder oorspronkelijk maaiveld GEEN graafwerkzaamheden		<b>Statische berging</b> Sloot t.o.v. van max waterstand 16,50 m+NAP
	<b>Grond / zand</b> Aanvullen		<b>Groenzone</b> Verwijderen ondergroei struiken en bomen met stam diameter < 10 cm	Maatvoering in meters, tenzij anders vermeld Materialen in mm, tenzij anders vermeld Hoogtematen in meters t.o.v. N.A.P., tenzij anders	

 <b>SWANCO</b> Civieltechnisch Adviesbureau SWANCO Civieltechnisch Adviesbureau b.v. 5.1.2e 5.1.2e 5.1.2e 5.1.2e 5.1.2e Barneveld M 5.1.2e E info@swanco.nl W www.swanco.nl  <b>TerraAdvies</b> Milieu, Infrastructuur en Bouw TerraAdvies 5.1.2e 5.1.2e 5.1.2e 5.1.2e M 5.1.2e 5.1.2e E 5.1.2e@terraadvies.nl	Onderwerp: <b>Doorsnede Aanleg Fase 2</b>				
	Project: Eindafdichting Fase 1 Stort Eerbeek	Opdrachtgever: Stort Doonweg BV Postbus 13 5.1.2e 5.1.2e Eerbeek			
Getekend: Gecontr.: Akkoord.:	Datum: 08-05-2024 Werknr.: 240409-01 Formaat: A2	Status: Concept Eenheid: M (Meters) Schaal: 1:100	Tekeningnaam: <b>Doon_V001_10</b>	Teknr.: <b>22</b>	Versie.: <b>V0.4</b>
DEZE TEKENING MAG ZONDER DE UITDRUKKELIJKE TOESTEMMING VAN SWANCO / TERRADVIES NIET GEKOPIEERD NOCH AAN DERDEN TER INZAGE GEGEVEN WORDEN.					

© SWANCO BV / TerraAdvies AutoCAD Release 2023

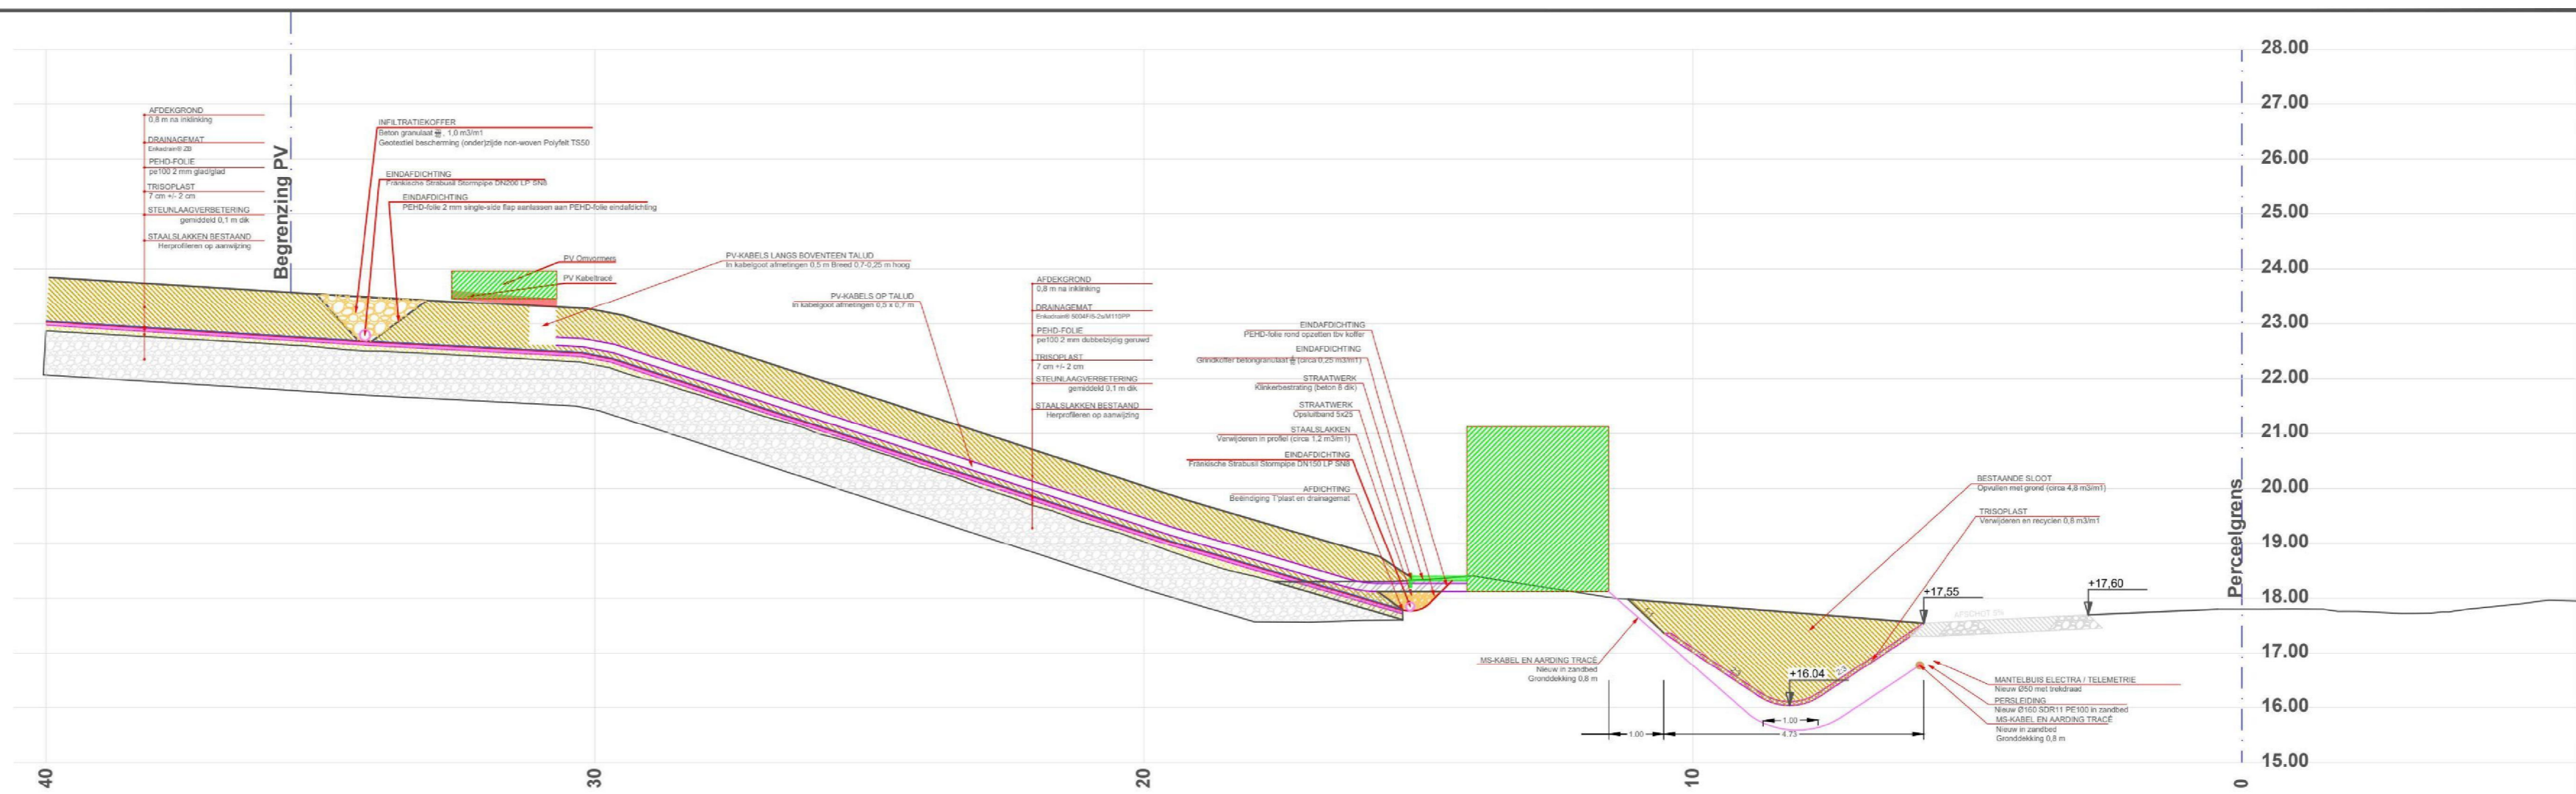

Doorsnede Z 4A Aanlegfase 2 ter info

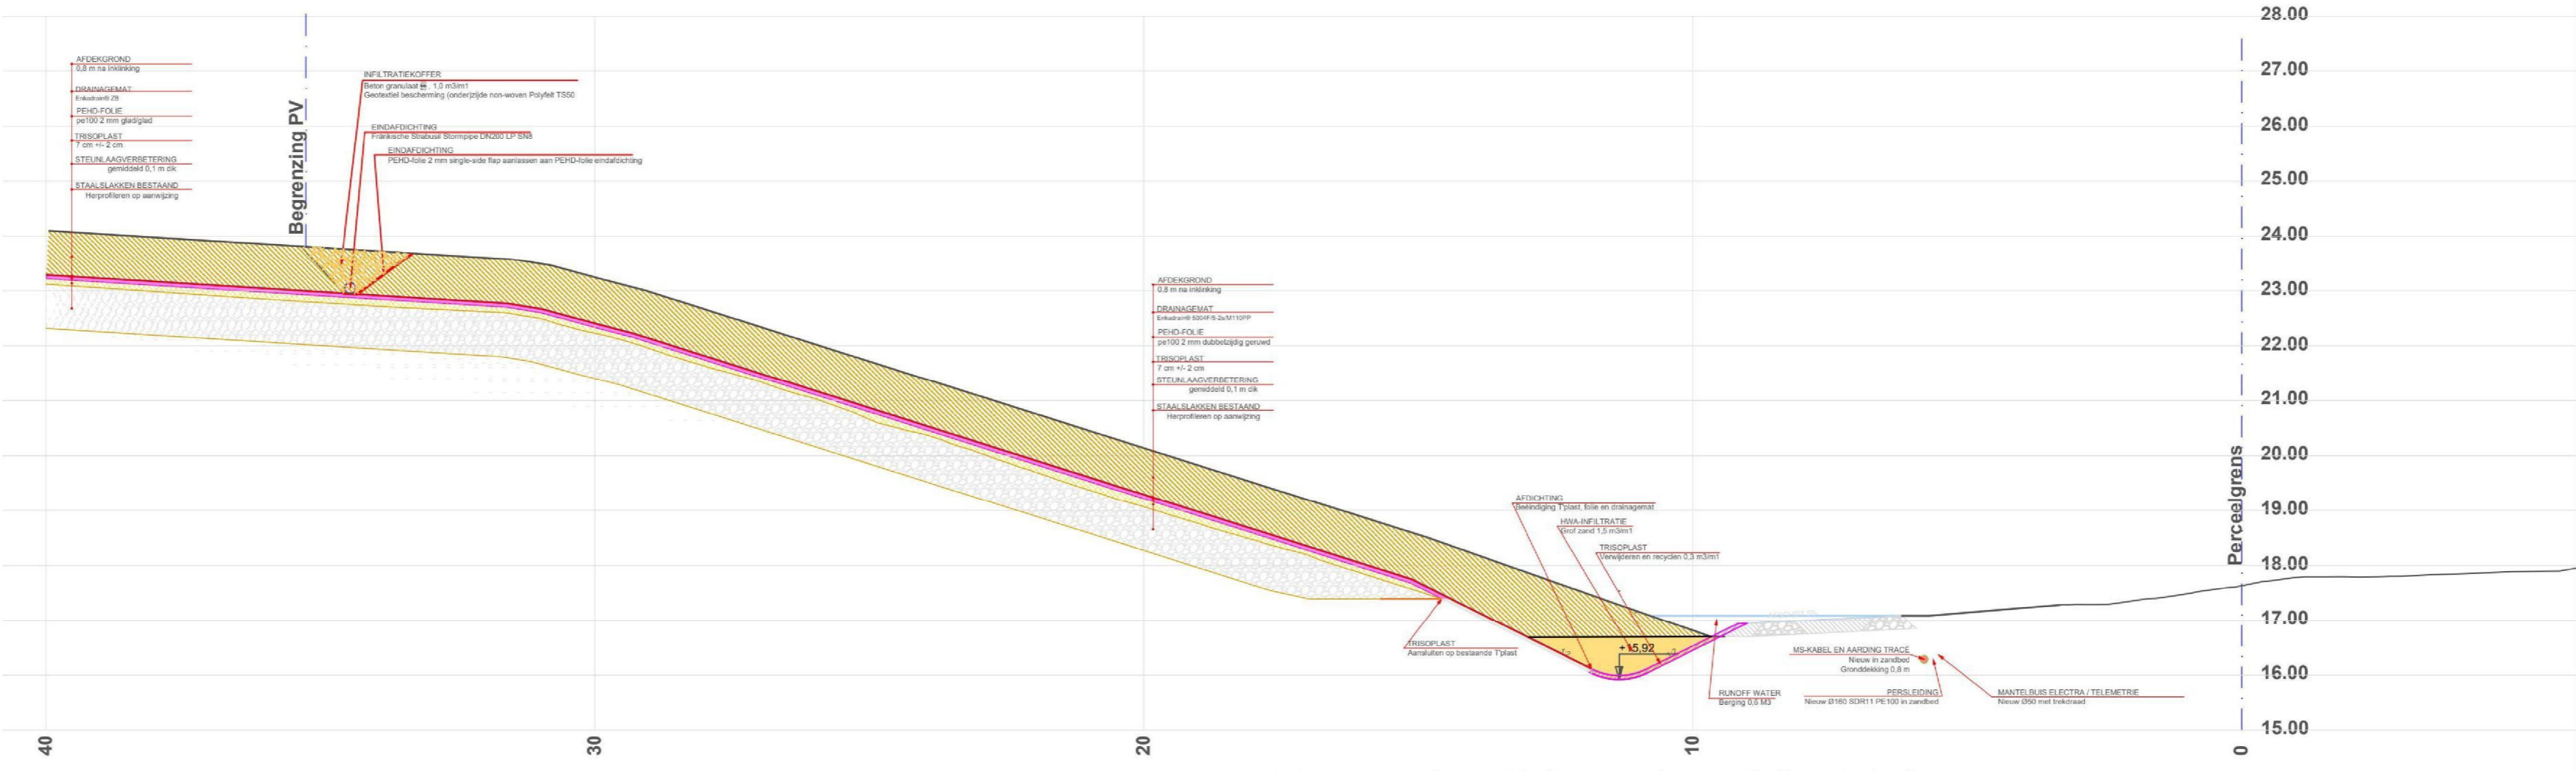

Doorsnede Z 6 Aanlegfase 2 (ter info)


**Renvooi**

	<b>Bebouwing</b> Volgens inmeting		<b>Steunlaag verbetering</b> Fijne zeef fractie < 40 mm van ontgraven staalslakken		<b>Inspectieweg</b> Menggranulaat 0/31.5
	<b>Staalslakken</b> Volgens inmeting		<b>Trisoplast</b> 7 cm +/- 2 cm		<b>Grindkoffer</b> Betongranulaat 4/16 Aanlegfase 2 Eindafdichting
	<b>Staalslakken Ontgraven</b> Zeven over 40 mm		<b>Drainagemat</b> Enkadrain® 5004F/5-2s/M110PP		<b>Infiltratie HWA van talud</b> Drainagezand Grof zand Aanlegfase 2 Eindafdichting
	<b>Grond / zand Ontgraven</b>		<b>'No-dig' zone</b> Geldt alleen voor onder oorspronkelijk maaivel GEEN graafwerkzaamheden		<b>Statische berging</b> Sloot t.o.v. van max waterstand 16.50 m+NAP
	<b>Grond / zand Aanvullen</b>		<b>Groenzone</b> Verwijderen ondergroei struiken en bomen met stam diameter < 10 cm	Maatvoering in meters, tenzij anders vermeld Materialen in mm, tenzij anders vermeld Hoogtematen in meters t.o.v. N.A.P., tenzij anders	


 <b>SWANCO</b> Civieltechnisch Adviesbureau SWANCO Civieltechnisch Adviesbureau b.v. 5.1.2e Barneveld M 5.1.2e E info@swanco.nl W www.swanco.nl  <b>TerraAdvies</b> Milieu, Infrastructuur en Bouw TerraAdvies Beukenlaan 5 5.1.2e Vinkel M 5.1.2e E 5.1.2e@terraadvies.nl	Onderwerp: <b>Doorsnede Aanleg Fase 2</b>		
	Project: Eindafdichting Fase 1 Stort Eerbeek	Opdrachtgever: Stort Doonweg BV Postbus 13 5.1.2e Eerbeek	
Getekend Gecontr. Akkoord.	5.1.2e	Datum : 08-05-2024 Werknr. : 240409-01 Formaat : A2	Status : Concept Eenheid : M (Meters) Schaal : 1:100
Tekeningnaam: <b>Doon_V001_10</b>		Teknr.: <b>23</b>	Versie.: <b>V0.4</b>

DEZE TEKENING MAG ZONDER DE UITDRUKKELIJKE TOESTEMMING VAN SWANCO / TERRADVIES NIET GEKOPIEERD NOCH AAN DERDEN TER INZAGE GEGEVEN WORDEN.

Plotdatum: 8-5-2024

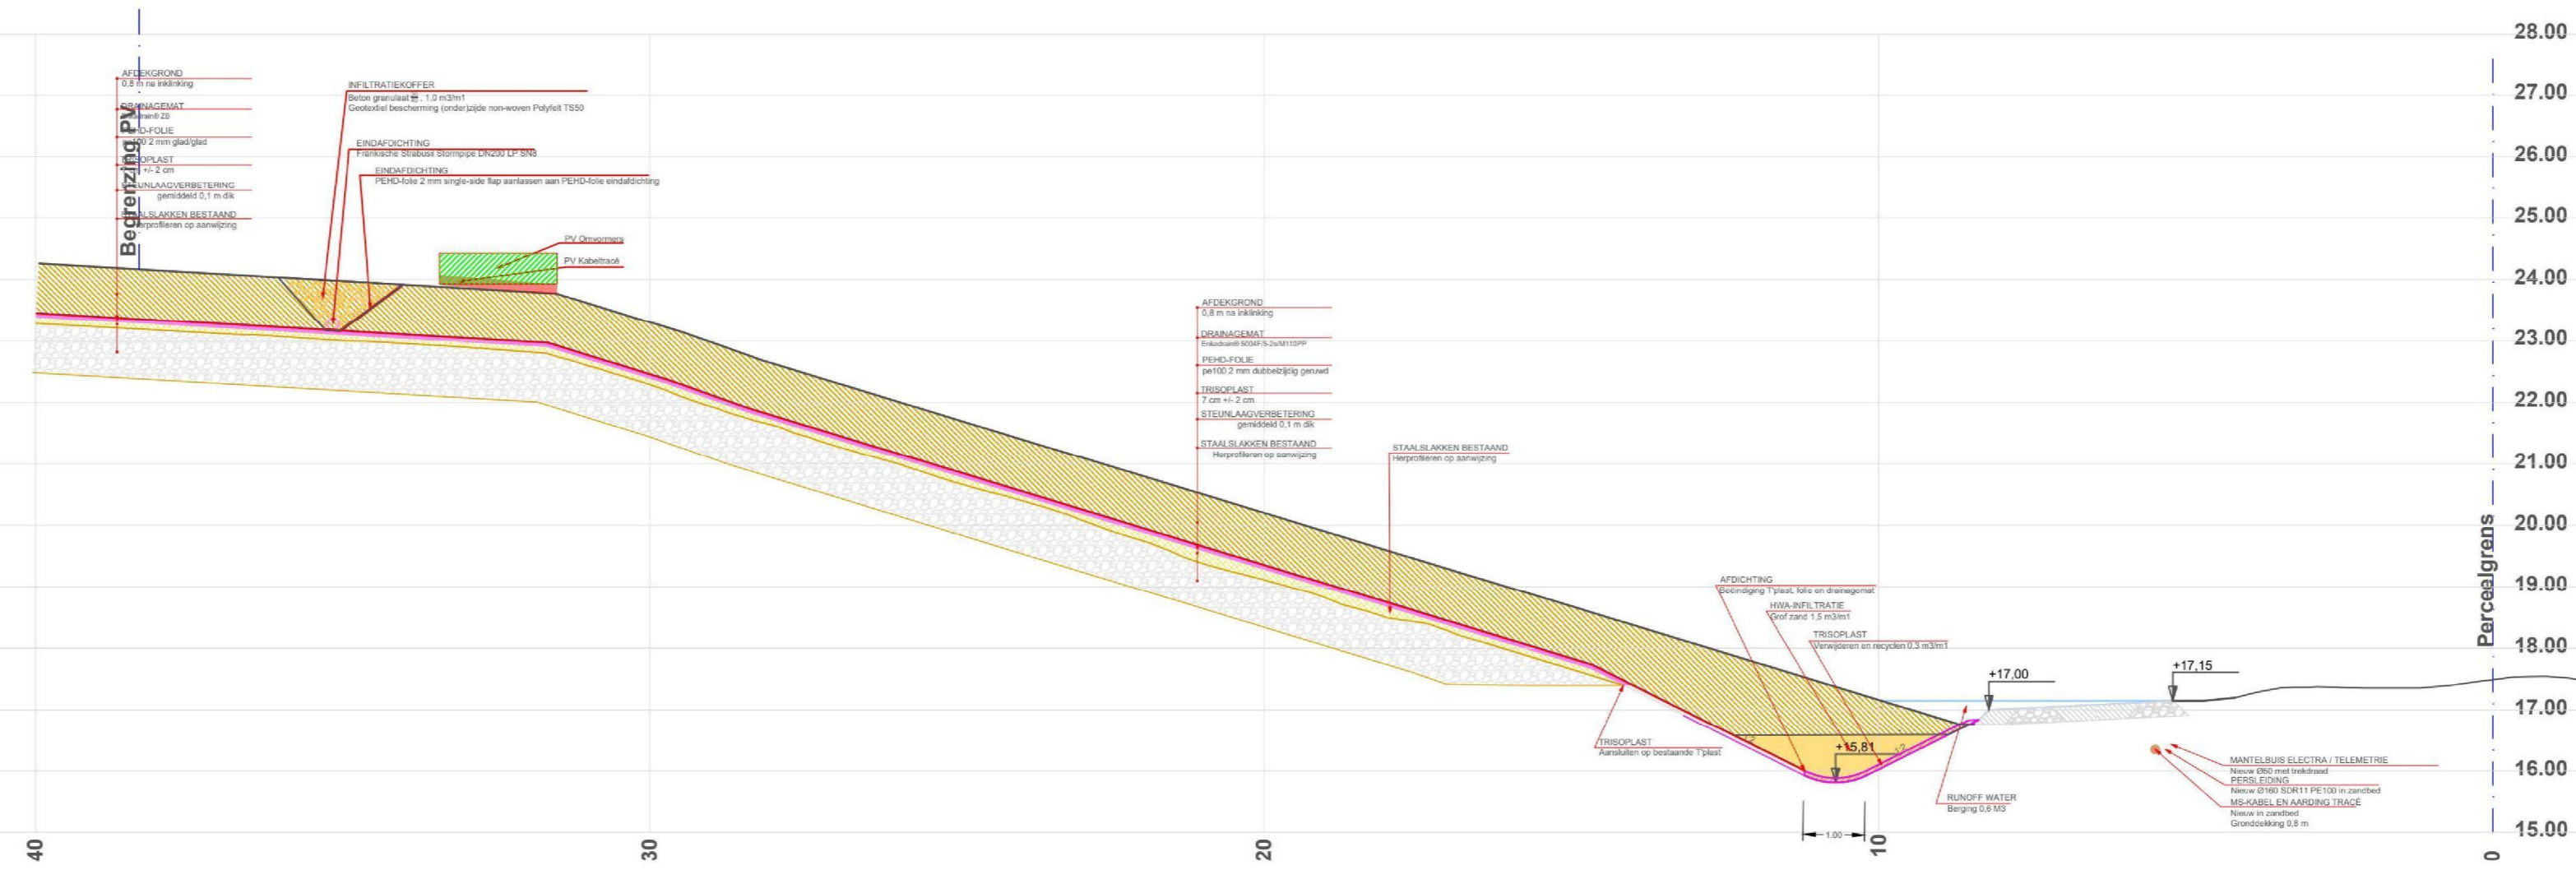

Doorsnede Z 7 Aanlegfase 1

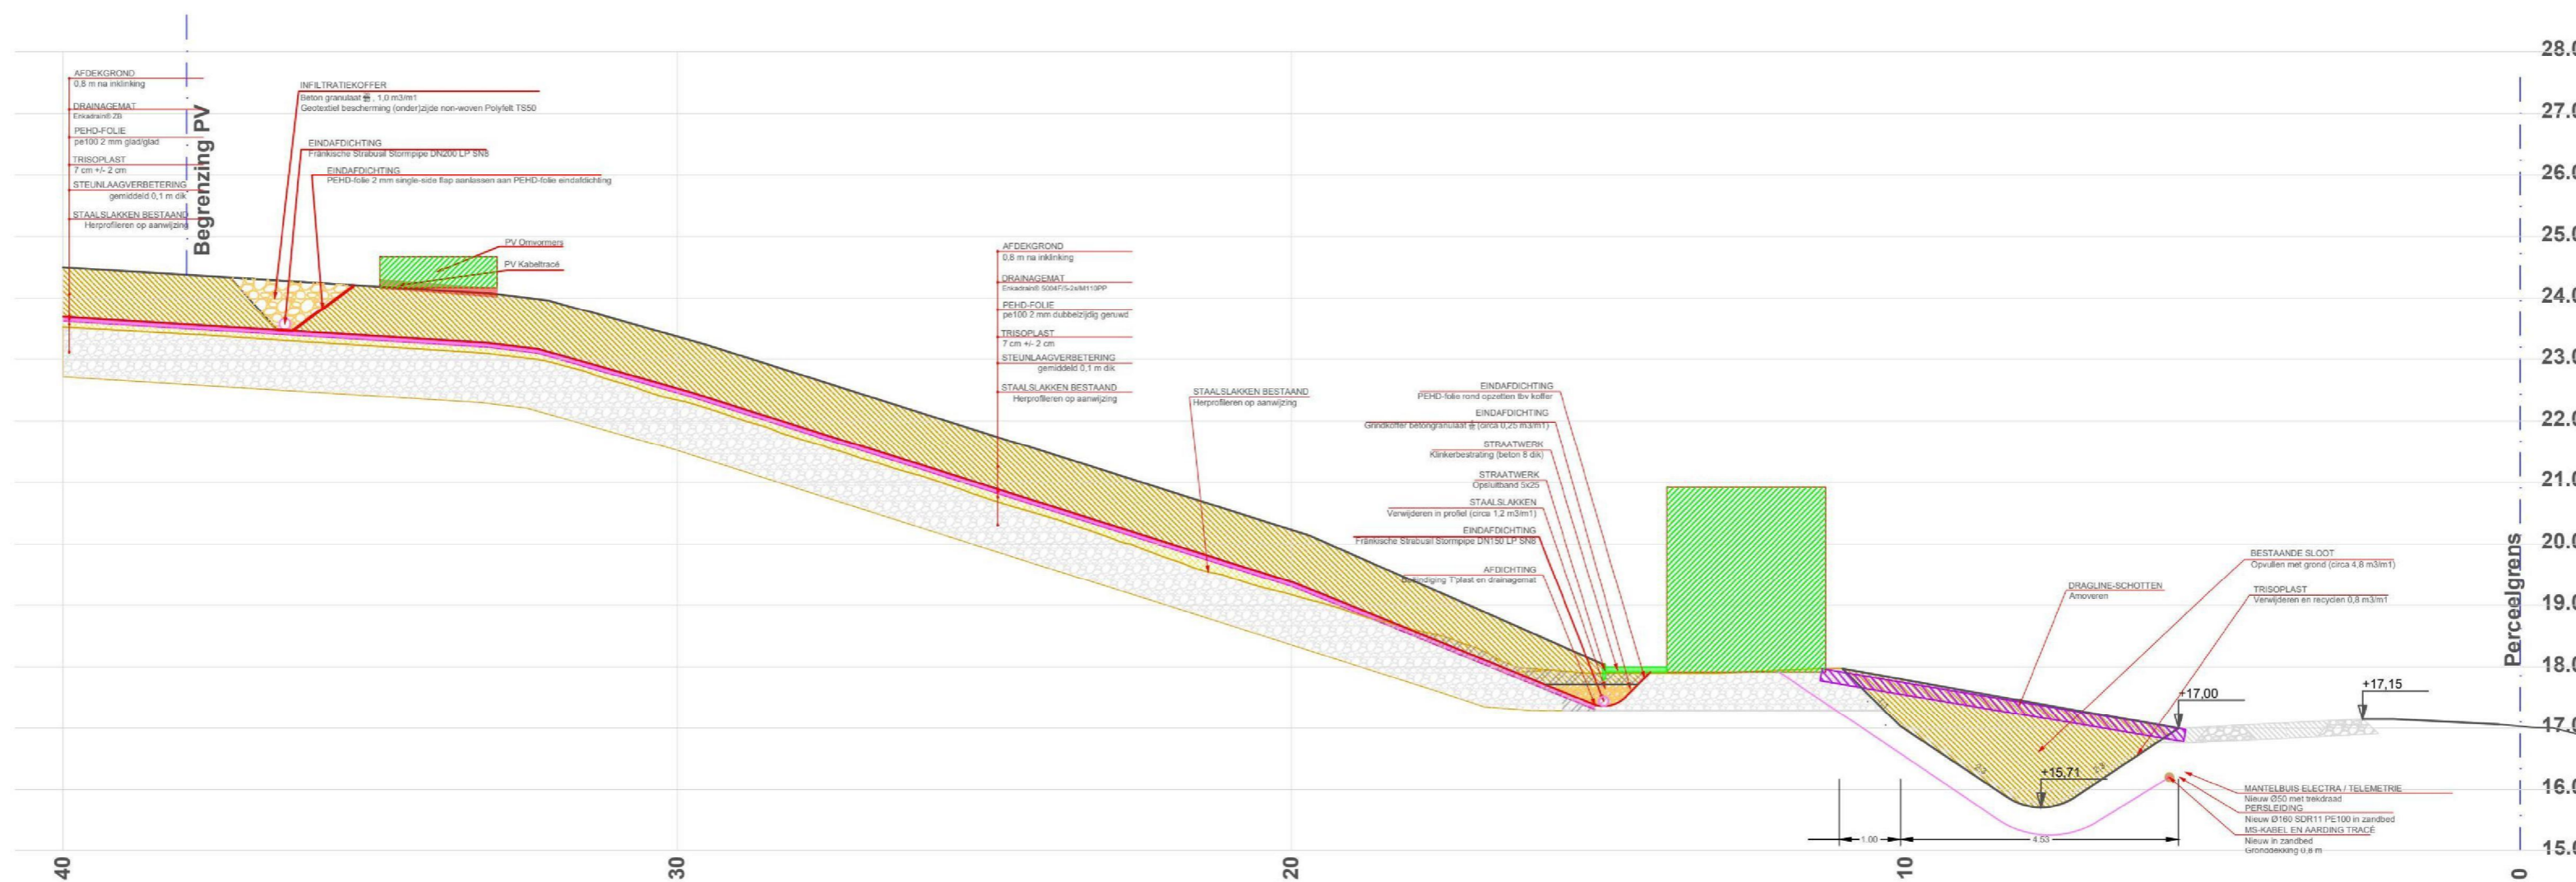

Doorsnede Z 8 Aanlegfase 2



Renvooi

	Bebouwing Volgens inmeting		Steunlaag verbetering Fijne zeeff fractie < 40 mm van ontgraven staalslakken		Inspectieweg Menggranulaat 0/31.5
	Staalslakken Volgens inmeting		Trissoplast 7 cm +/- 2 cm		Grindkoffer Betongranulaat 4/16 Aanlegfase 2 Eindafdichting
	Staalslakken Ontgraven Zeven over 40 mm		Drainagemat Enkadrain ZB of Enkadrain® 5004F/5-2e/M110PP		Infiltratie HWA van talud Drainagezand Grof zand Aanlegfase 2 Eindafdichting
	Grond / zand Ontgraven		'No-dig' zone Geldt alleen voor onder oorspronkelijk maaiveld GEEN graafwerkzaamheden		Statische berging Sloot t.o.v. van max waterstand 16,50 m+NAP
	Grond / zand Aanvullen		Groenzone Verwijderen ondergroei struiken en bomen met stam diameter < 10 cm	Maatvoering in meters, tenzij anders vermeld Materialen in mm, tenzij anders vermeld Hoogtematen in meters t.o.v. N.A.P., tenzij anders	

 SWANCO Civieltechnisch Adviesbureau 5.1.2e Barneveld M 5.1.2e E info@swanco.nl W www.swanco.nl		Onderwerp: <b>Doorsnede Aanleg Fase 2</b>	
Project: Eindafdichting Fase 1 Stort Eerbeek		Opdrachtgever: Stort Doonweg BV Postbus 13 5.1.2e Eerbeek	
Getekend	5.1.2e	Datum	08-05-2024
Gecontr.	5.1.2e	Status	Concept
Akkoord.	5.1.2e	Werknr.	240409-01
Tekeningnaam: <b>Doon_V001_10</b>		Formaat	A2
Teknr.:		Schaal	1:100
Versie.:		Teknr.:	24
Versie.:		Teknr.:	V0.4

DEZE TEKENING MAG ZONDER DE UITDRUKKELIJKE TOESTEMMING VAN SWANCO / TERRADVIES NIET GEKOPIEERD NOCH AAN DERDEN TER INZAGE GEGEVEN WORDEN.

Plotdatum: 8-5-2024

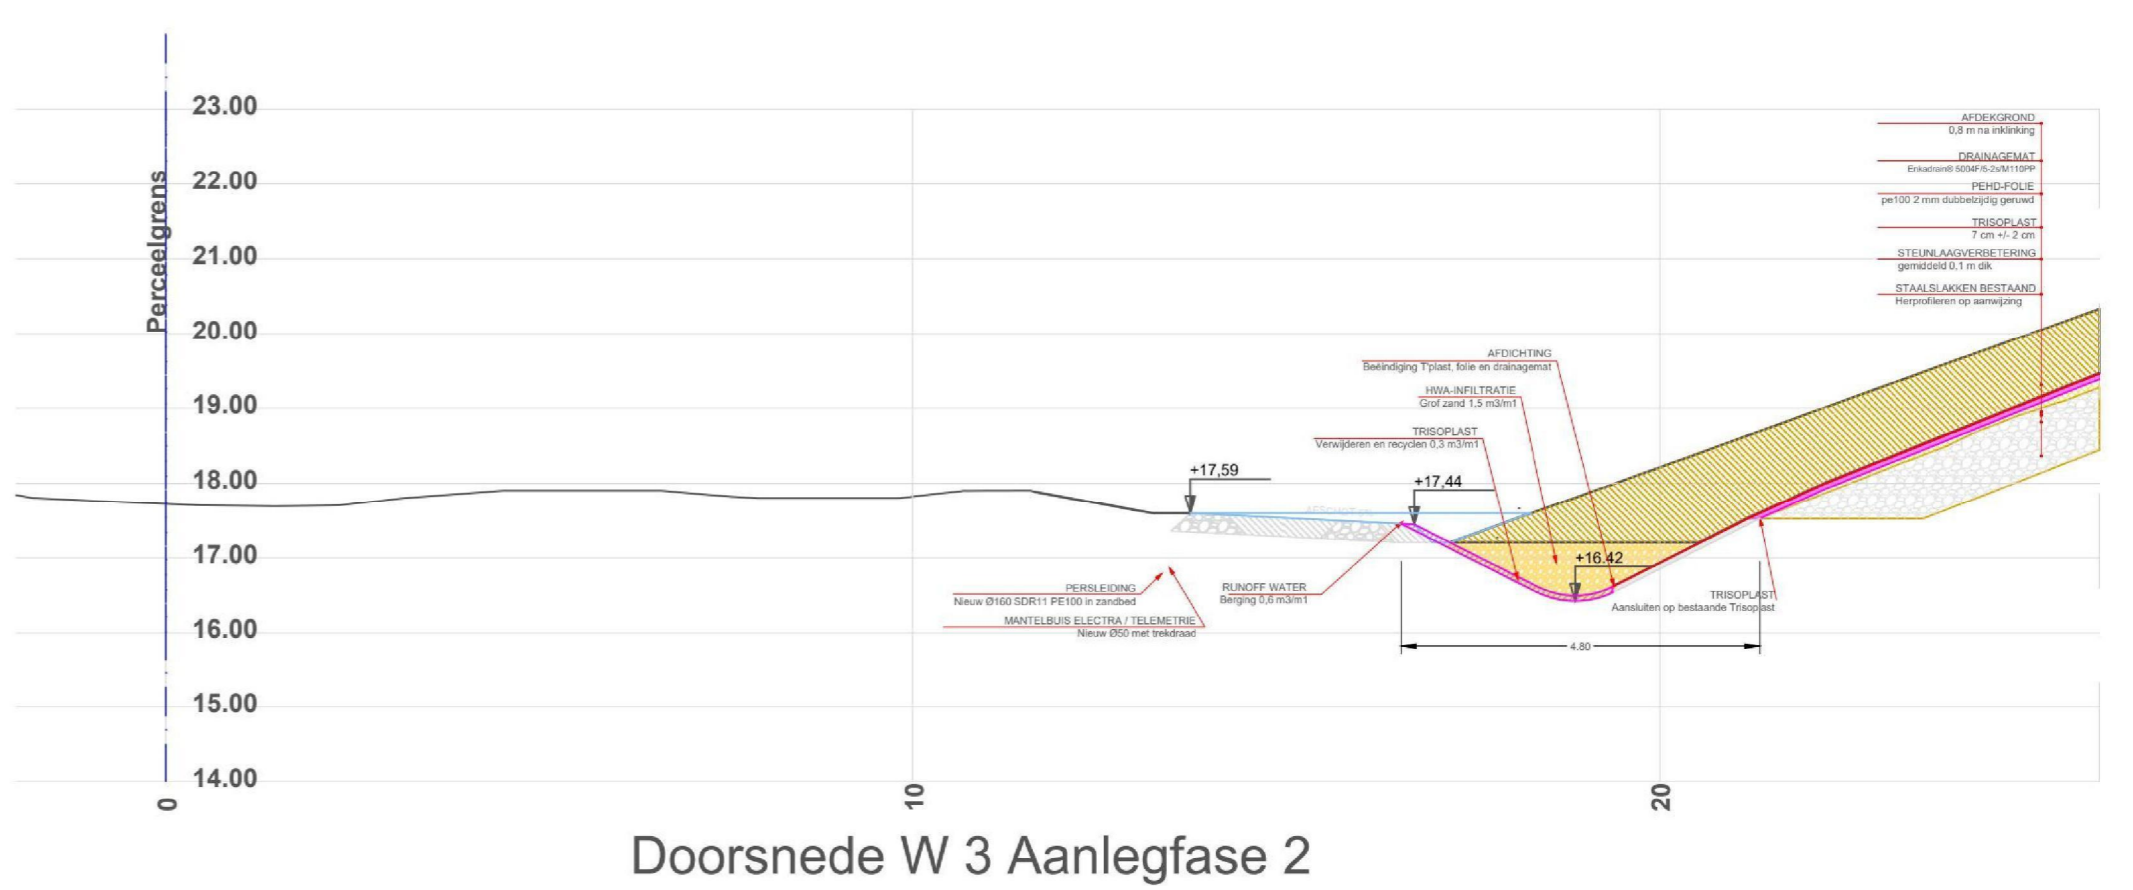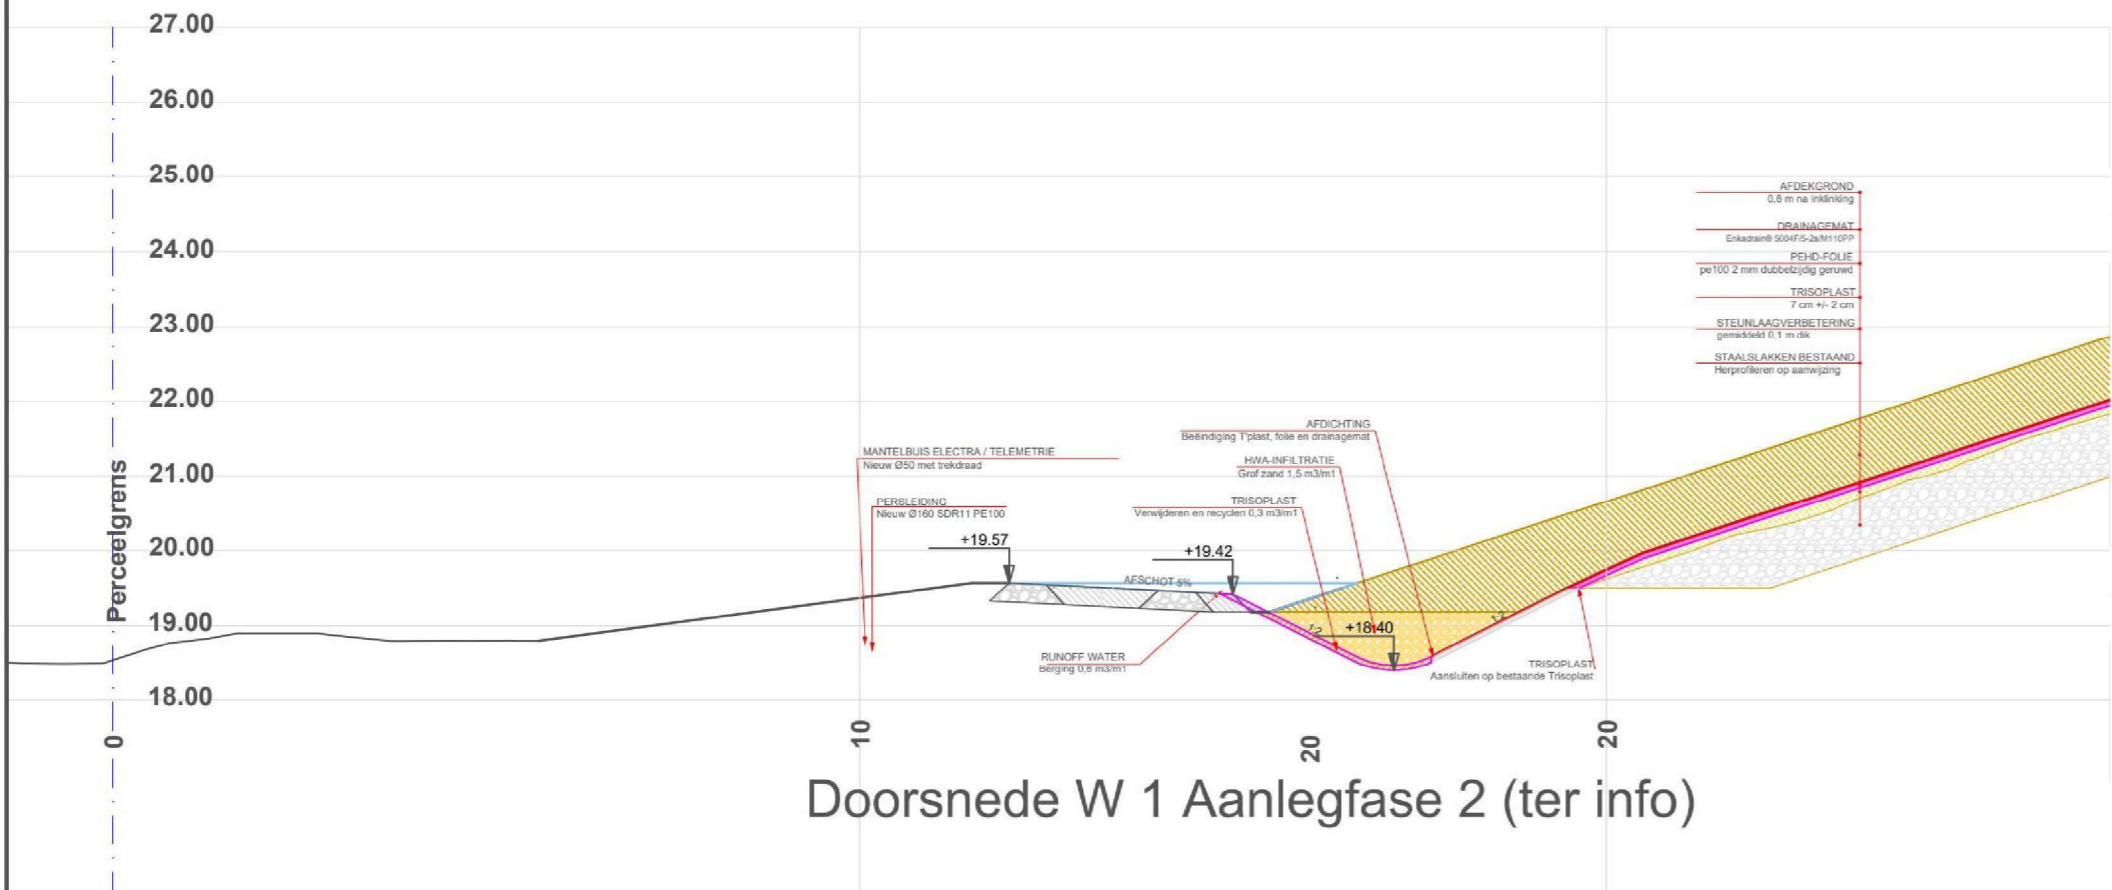


Renvooi

	Bebouwing Volgens inmeting		Steunlaag verbetering Fijne zeef fractie < 40 mm van ontgraven staalslakken		Inspectieweg Menggranulaat 0/31.5
	Staalslakken Volgens inmeting		Trisoplast 7 cm +/- 2 cm		Grindkoffer Betongranulaat 4/16 Aanlegfase 2 Eindafdichting
	Staalslakken Ontgraven Zeven over 40 mm		Drainagemat Enkadrain ZB of Enkadrain® 5004F/5-2s/M110PP		Infiltratie HWA van talud Drainagezand Grof zand Aanlegfase 2 Eindafdichting
	Grond / zand Ontgraven		'No-dig' zone Geldt alleen voor onder oorspronkelijk maaiveld GEEN graafwerkzaamheden		Statische berging Sloot t.o.v. van max waterstand 16,50 m+NAP
	Grond / zand Aanvullen		Groenzone Verwijderen ondergroei struiken en bomen met stam diameter < 10 cm	Maatvoering in meters, tenzij anders vermeld Materialen in mm, tenzij anders vermeld Hoogtematen in meters t.o.v. N.A.P., tenzij anders	

 SWANCO Civieltechnisch Adviesbureau b.v. 5.1.2e Barneveld M info@swanco.nl W www.swanco.nl	Onderwerp: <b>Doorsnede Aanleg Fase 2</b>		
	Project: Eindafdichting Fase 1 Stort Eerbeek	Opdrachtgever: Stort Doonweg BV Postbus 13 5.1.2e Eerbeek	
Getekend Gecontr. 5.1.2e Akkoord.	Datum : 08-05-2024 Werknr. : 240409-01 Formaat : A2	Status : Concept Eenheid : M (Meters) Schaal : 1:100	
Tekeningsnaam: <b>Doon_V001_10</b>		Teknr.: <b>25</b>	Versie.: <b>V0.4</b>
DEZE TEKENING MAG ZONDER DE UITDRUKKELIJKE TOESTEMMING VAN SWANCO / TERRADVIES NIET GEKOPIEERD NOCH AAN DERDEN TER INZAGE GEGEVEN WORDEN.			

© SWANCO BV / TerrAdvies AutoCAD Release 2023

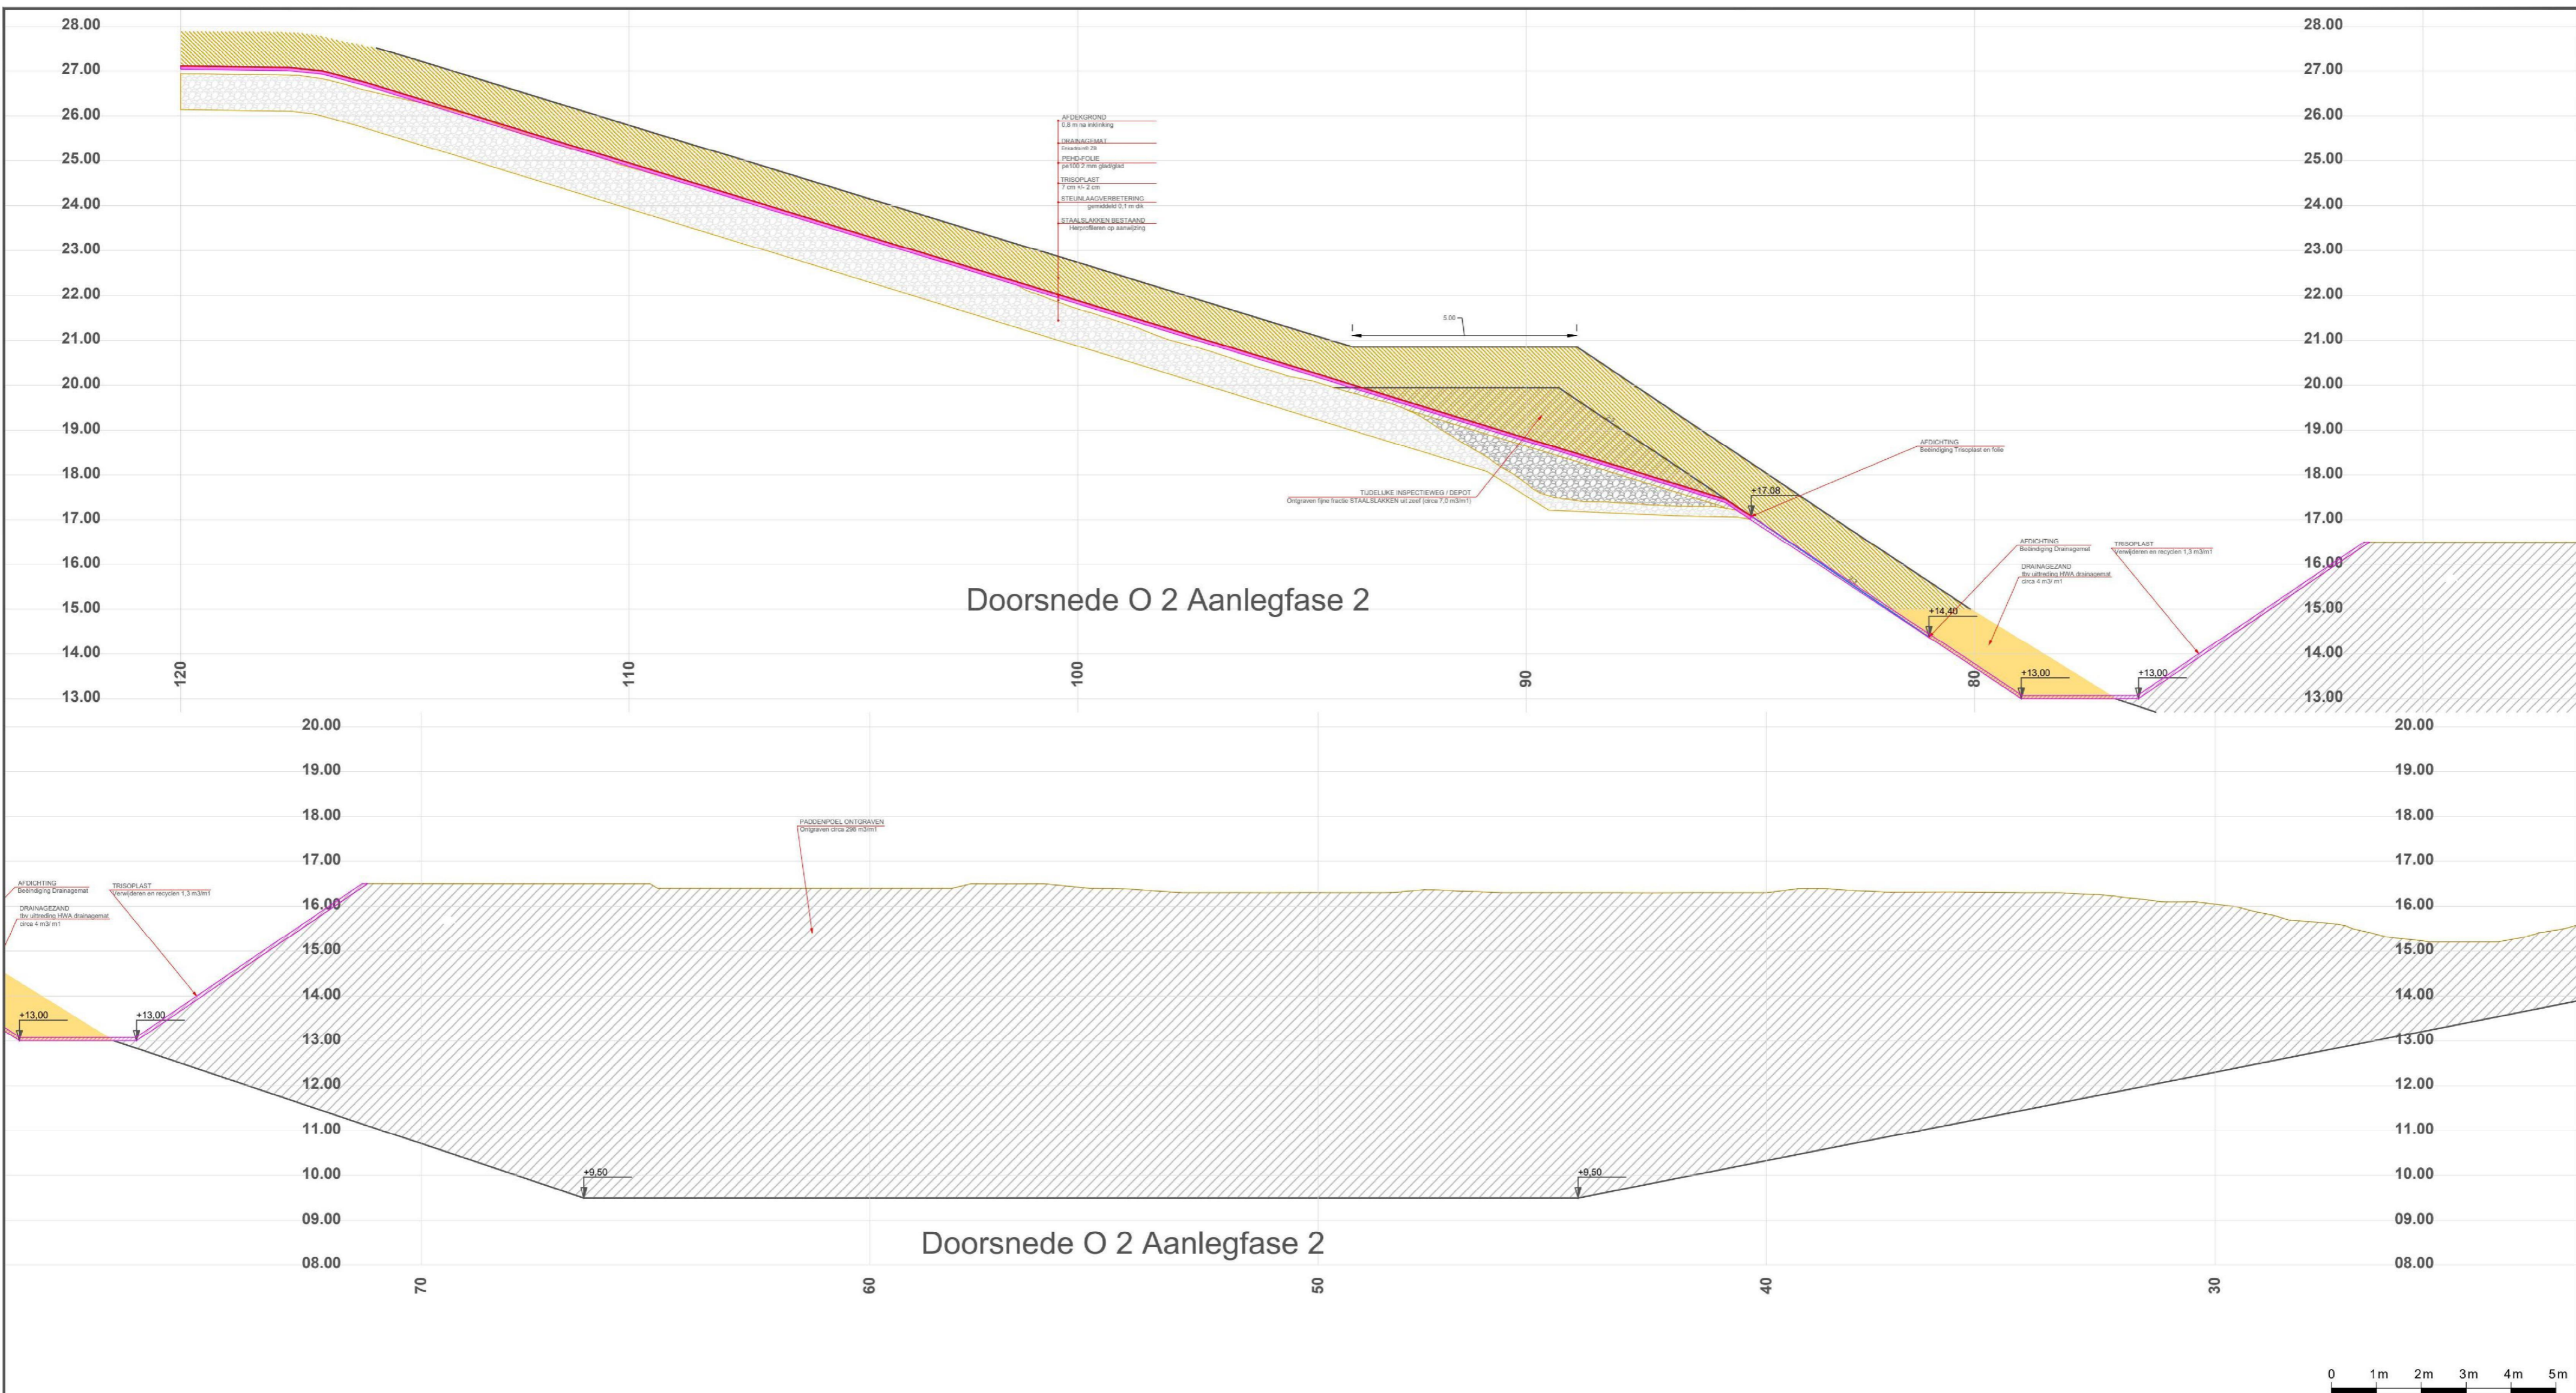

**Renvooi**

	<b>Bebouwing</b> Volgens inmeting		<b>Steunlaag verbetering</b> Fijne zeef fractie < 40 mm van ontgraven staalslakken		<b>Inspectieweg</b> Menggranulaat 0/31.5
	<b>Staalslakken</b> Volgens inmeting		<b>Trisoplast</b> 7 cm +/- 2 cm		<b>Grindkoffer</b> Betongranulaat 4/16 Aanlegfase 2 Eindafdichting
	<b>Staalslakken</b> Ontgraven Zeven over 40 mm		<b>Drainagemat</b> Enkadrain ZB of Enkadrain® 5004F/5-2s/M110PP		<b>Infiltratie HWA van talud</b> Drainagezand Grof zand Aanlegfase 2 Eindafdichting
	<b>Grond / zand</b> Ontgraven		<b>'No-dig' zone</b> Geldt alleen voor onder oorspronkelijk maaiveld GEEN graafwerkzaamheden		<b>Statische berging</b> Sloot t.o.v. van max waterstand 16,50 m+NAP
	<b>Grond / zand</b> Aanvullen		<b>Groenzone</b> Verwijderen ondergroei struiken en bomen met stam diameter < 10 cm	Maatvoering in meters, tenzij anders vermeld Materialen in mm, tenzij anders vermeld Hoogtematen in meters t.o.v. N.A.P., tenzij anders	

 <b>SWANCO</b> Civieltechnisch Adviesbureau SWANCO Civieltechnisch Adviesbureau b.v. Anthonie F. 5126 574K 5126 Barneveld M +31 6 - 51 97 79 61 E info@swanco.nl W www.swanco.nl  <b>TerrAdvies</b> Milieu, Infrastructuur en Bouw TerrAdvies Beukenlaan 5 5126 Vinkel M +31 6 - 27 40 27 00 E l.hillebregt@terradvies.nl	Onderwerp: <b>Doorsnede Aanleg Fase 2</b>		
	Project: Eindafdichting Fase 1 Stort Eerbeek	Opdrachtgever: Stort Doonweg BV Postbus 13 5126 Eerbeek	
Getekend Gecontr. Akkoord.	5.1.2e	Datum : 08-05-2024 Werknr. : 240409-01 Formaat : A2	Status : Concept Eenheid : M (Meters) Schaal : 1:100
Tekeningnaam: <b>Doon_V001_10</b>		Teknr.: <b>26</b>	Versie.: <b>V0.4</b>

DEZE TEKENING MAG ZONDER DE UITDRUKKELIJKE TOESTEMMING VAN SWANCO / TERRADVIES NIET GEKOPIEERD NOCH AAN DERDEN TER INZAGE GEGEVEN WORDEN.

Plotdatum: 8-5-2024

© SWANCO BV / TerrAdvies AutoCAD Release 2023