



Situatie wegvak 1a
Schaal 1:500


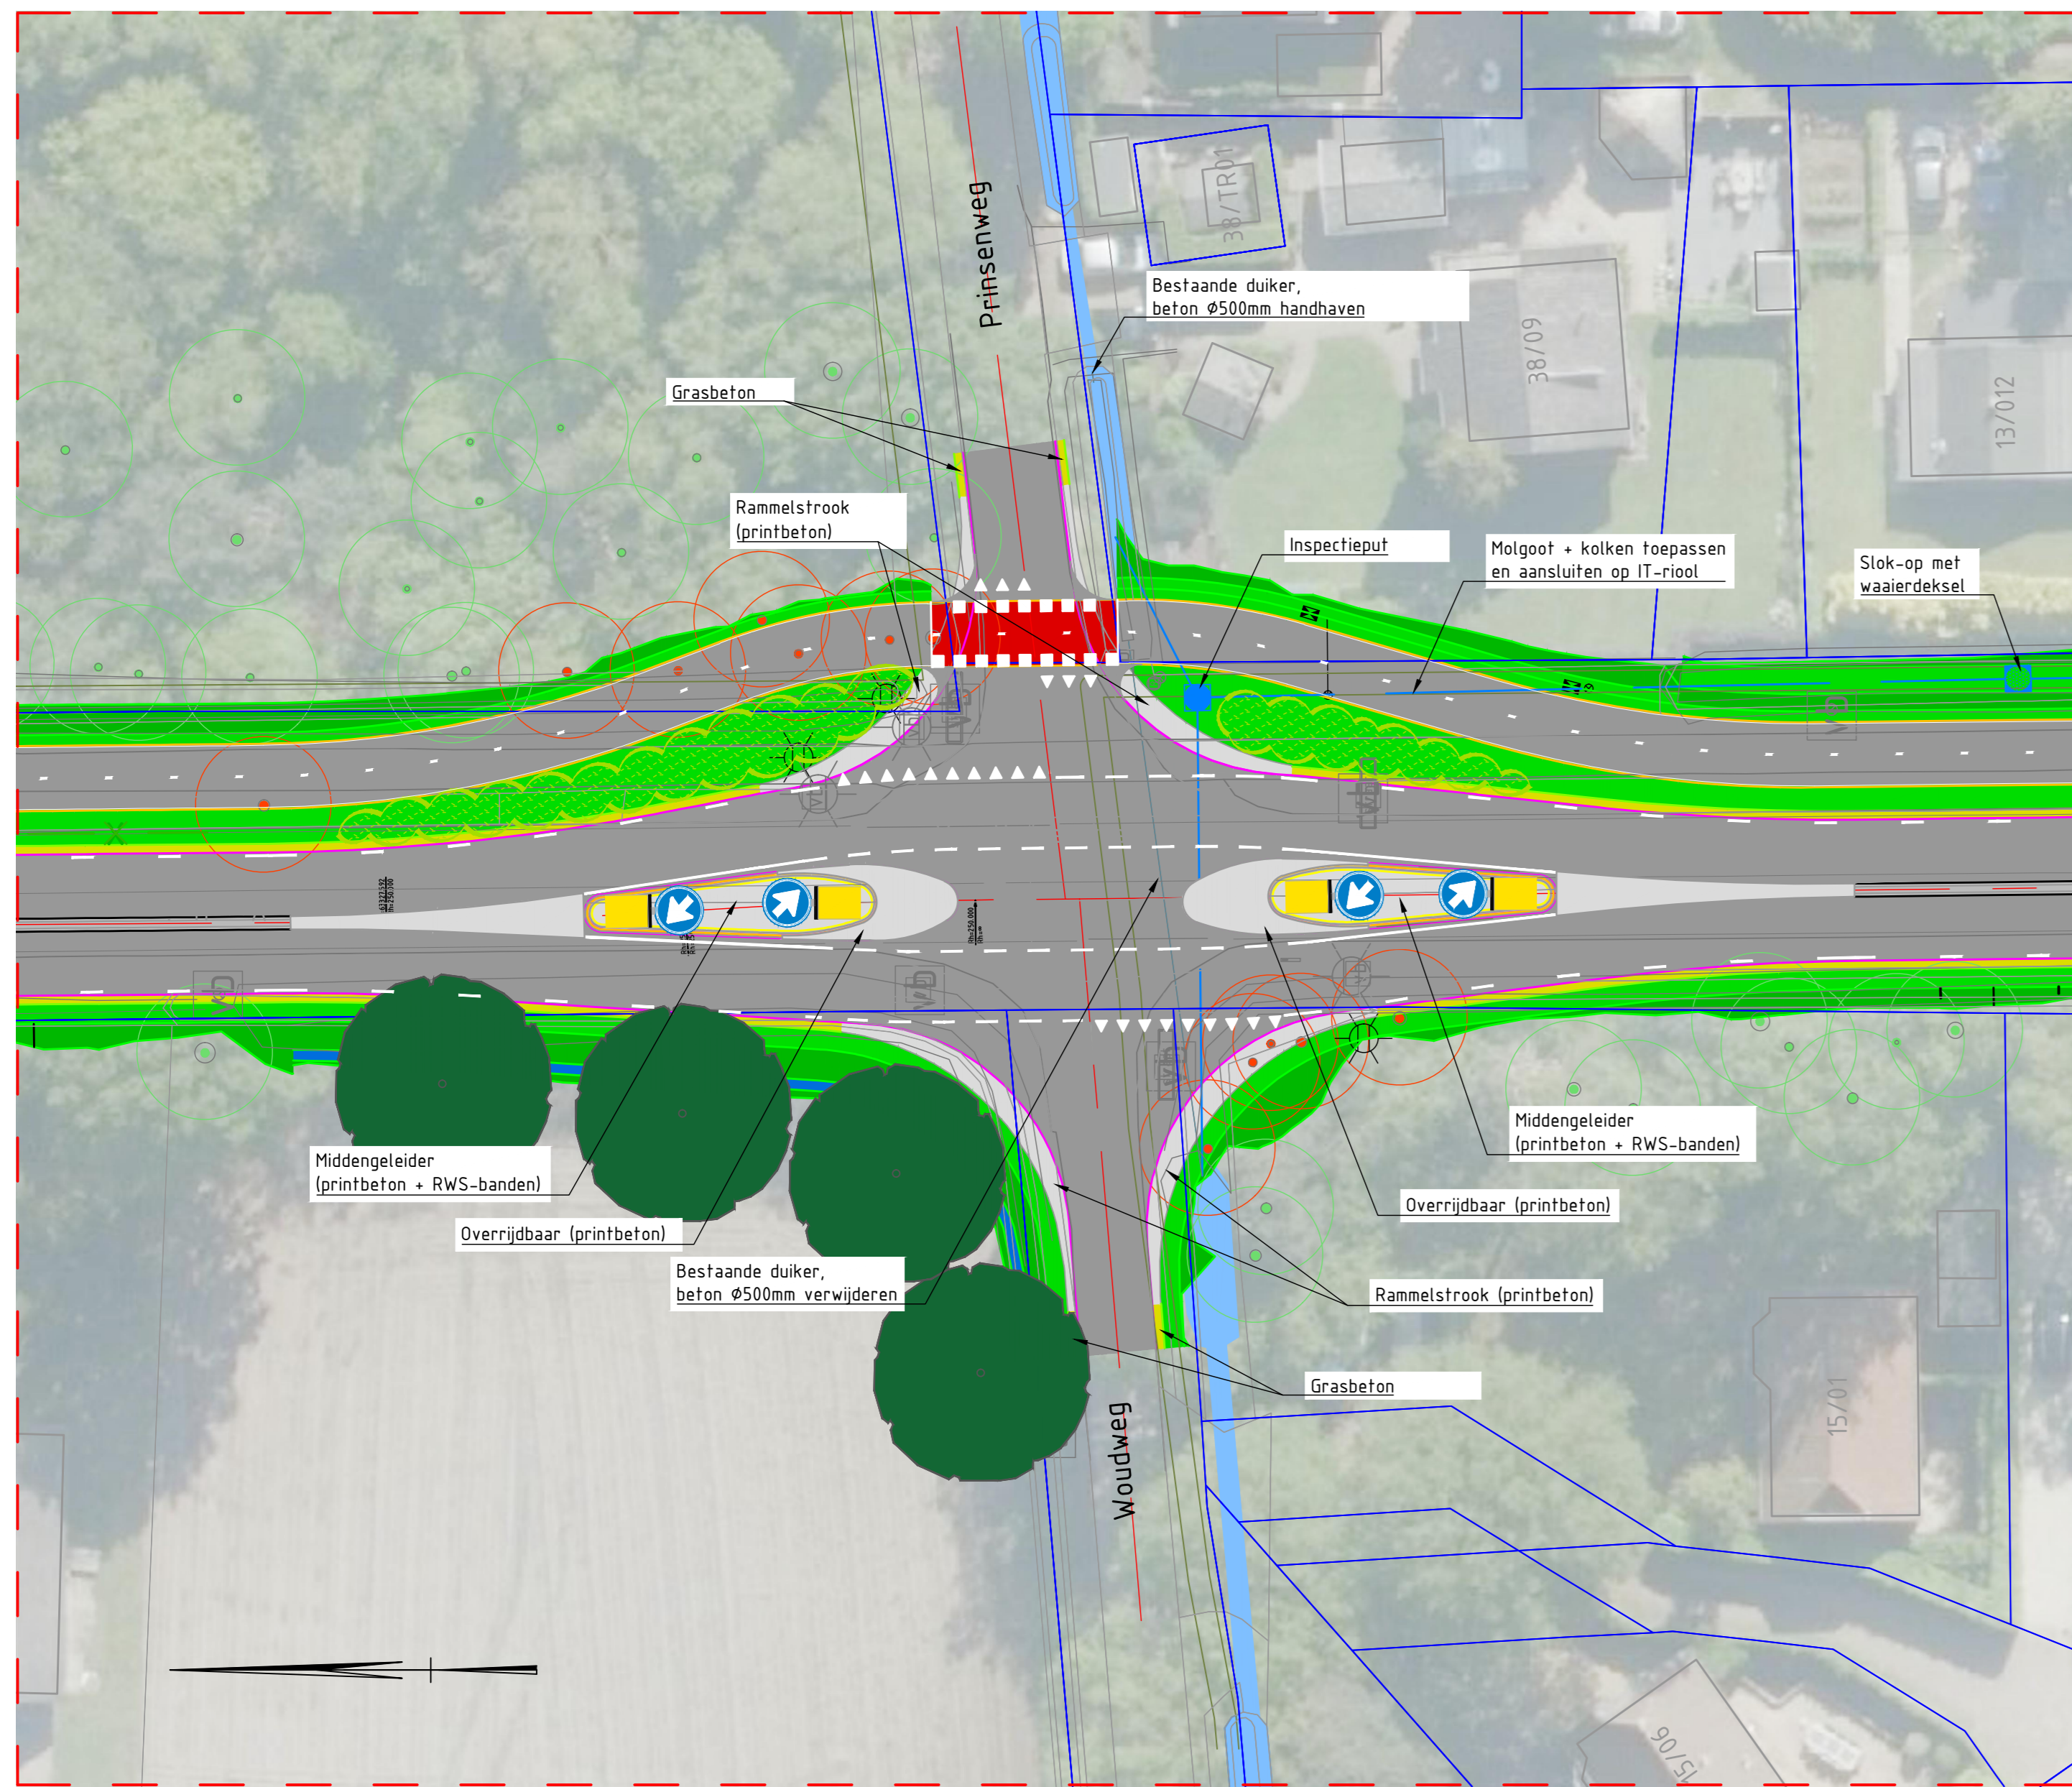


Situatie kruising Woudweg - Prinsenweg (kraal 3)
Schaal 1:250

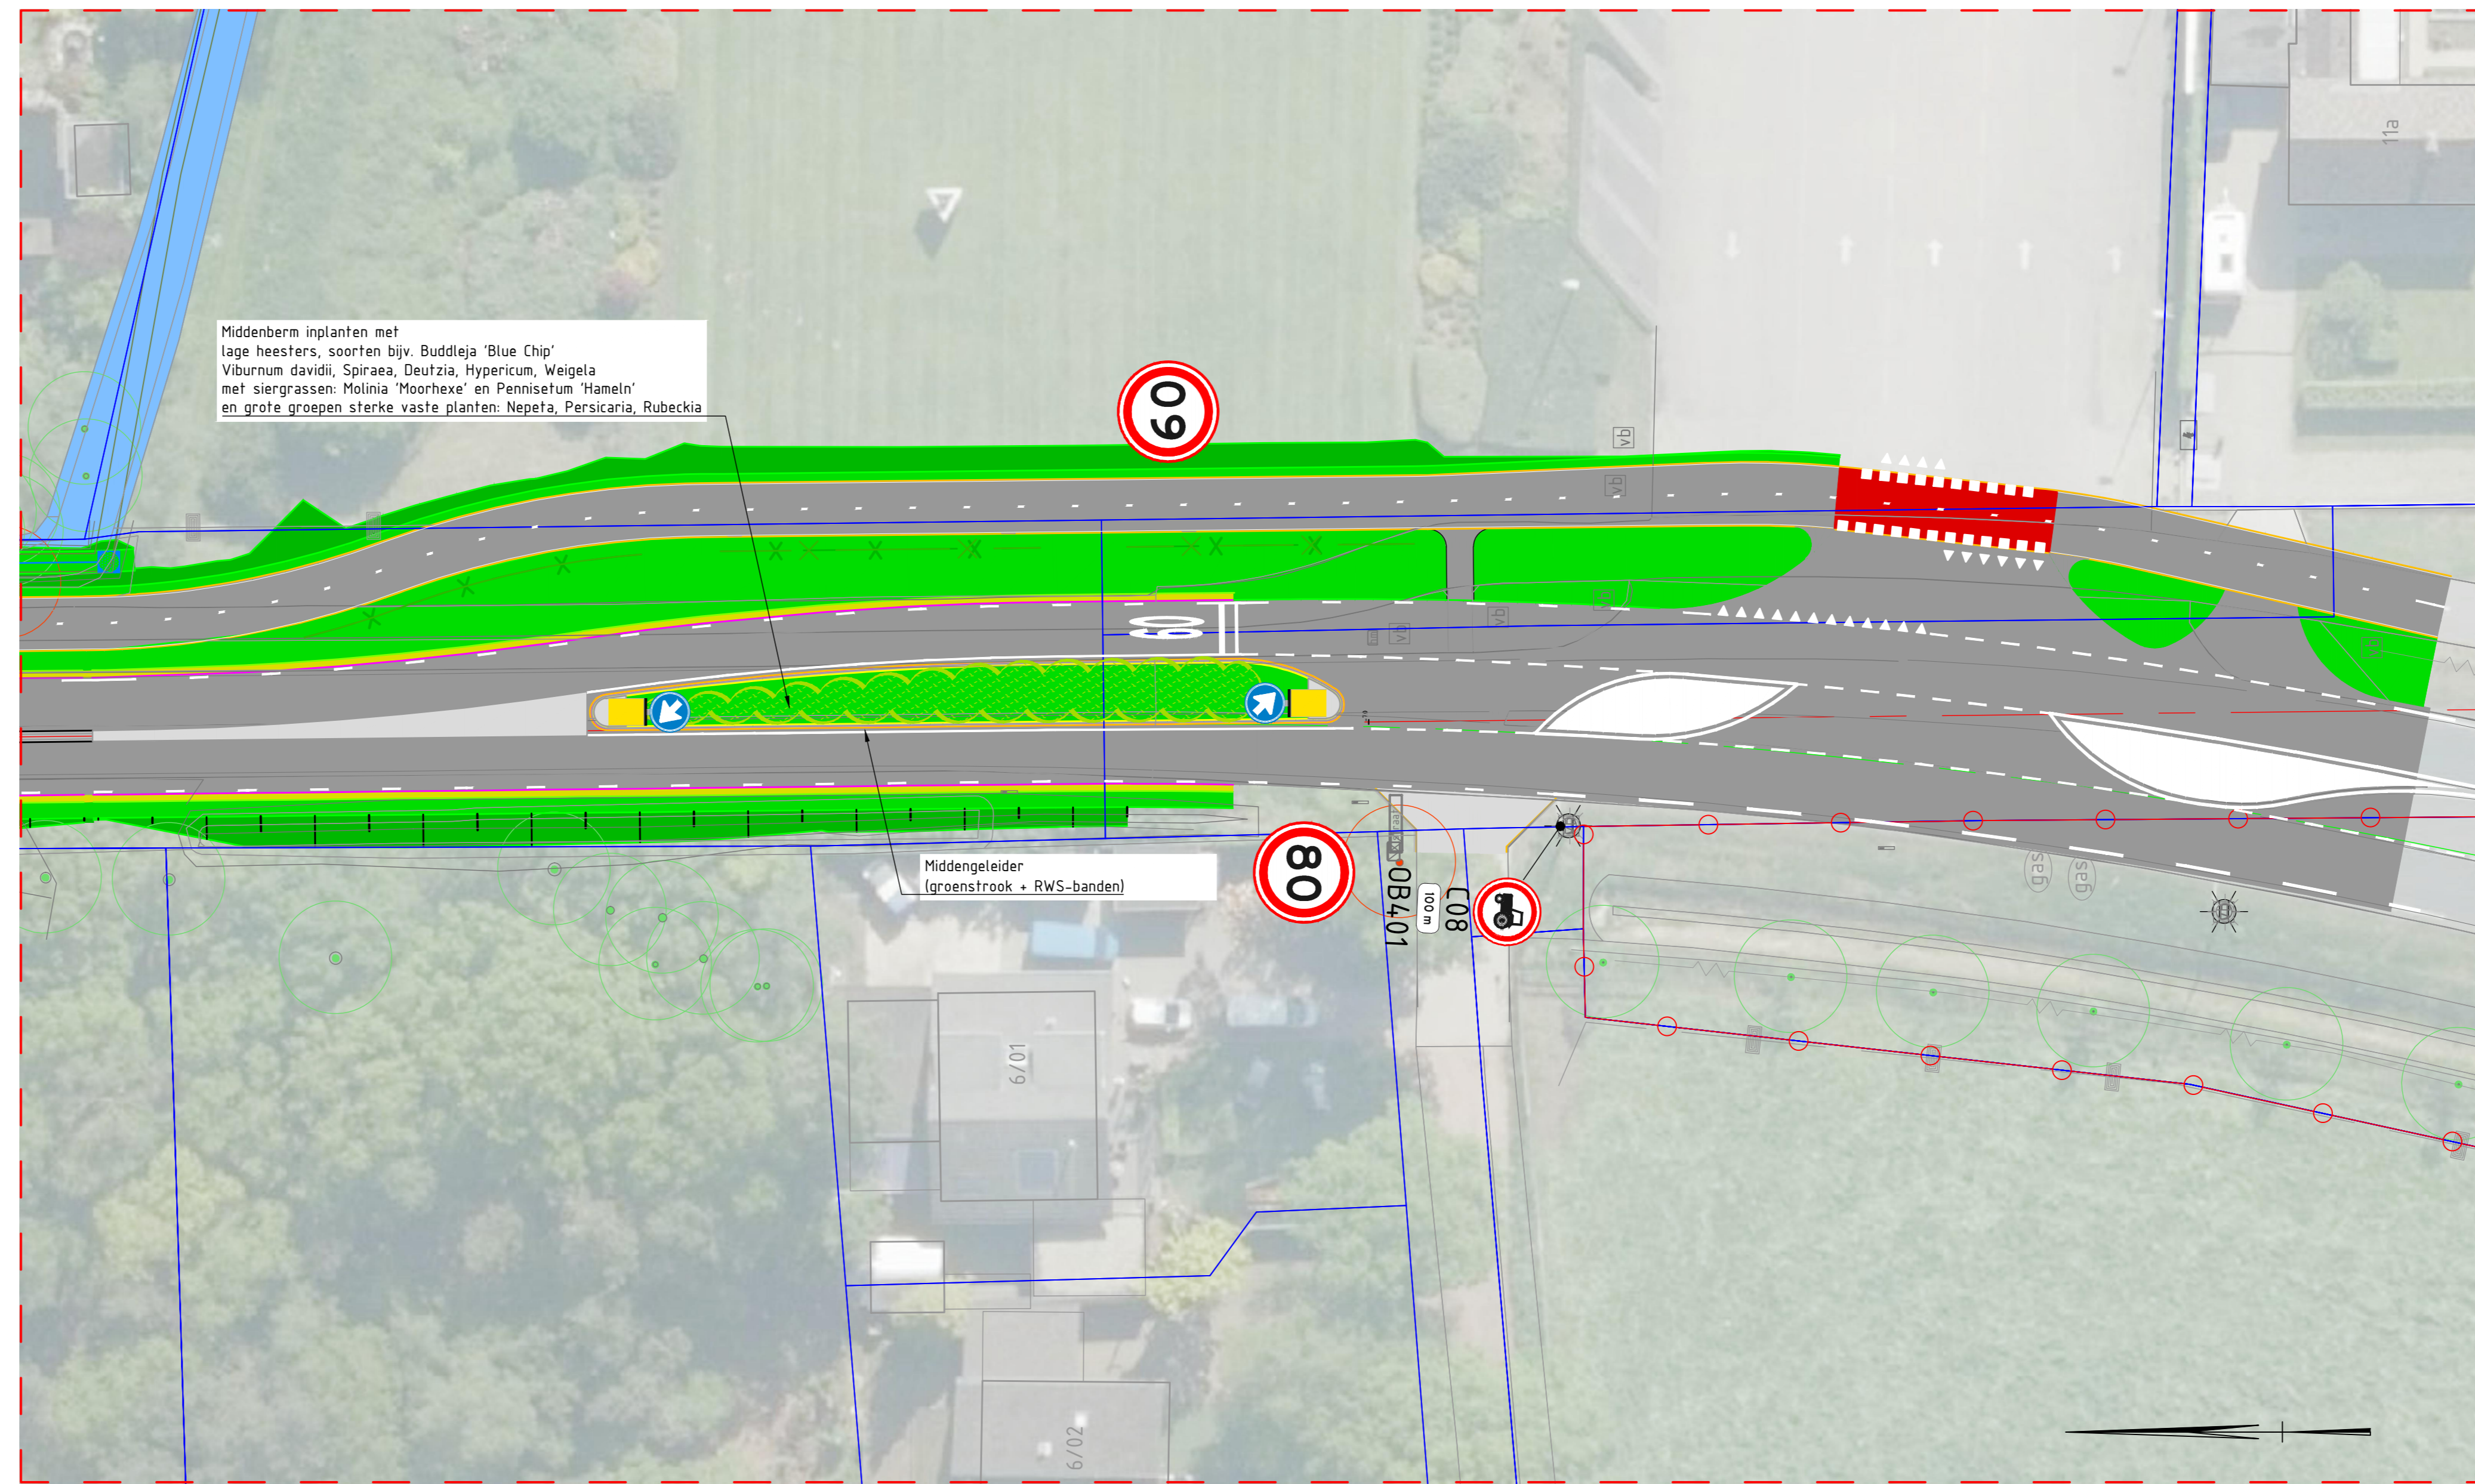


Situatie aansluiting randweg Voorthuizen (kraal 1)
Schaal 1:250

- VERKLARING**
- Asfalt verharding hoofdrijbaan
 - Asfalt verharding fietspad
 - Zijkant berm (lobstakel vrije zone)
 - Eigendoms grens Provincie Gelderland
 - Kadastrale grens
 - Bestaande boom handhaven
 - Bestaande boom verwijderen
 - Bestaande watergang conform legger
 - Bestaande situatie op basis van BGT
 - Nieuwe boom
 - Nieuwe houtwal
 - Nieuwe haag

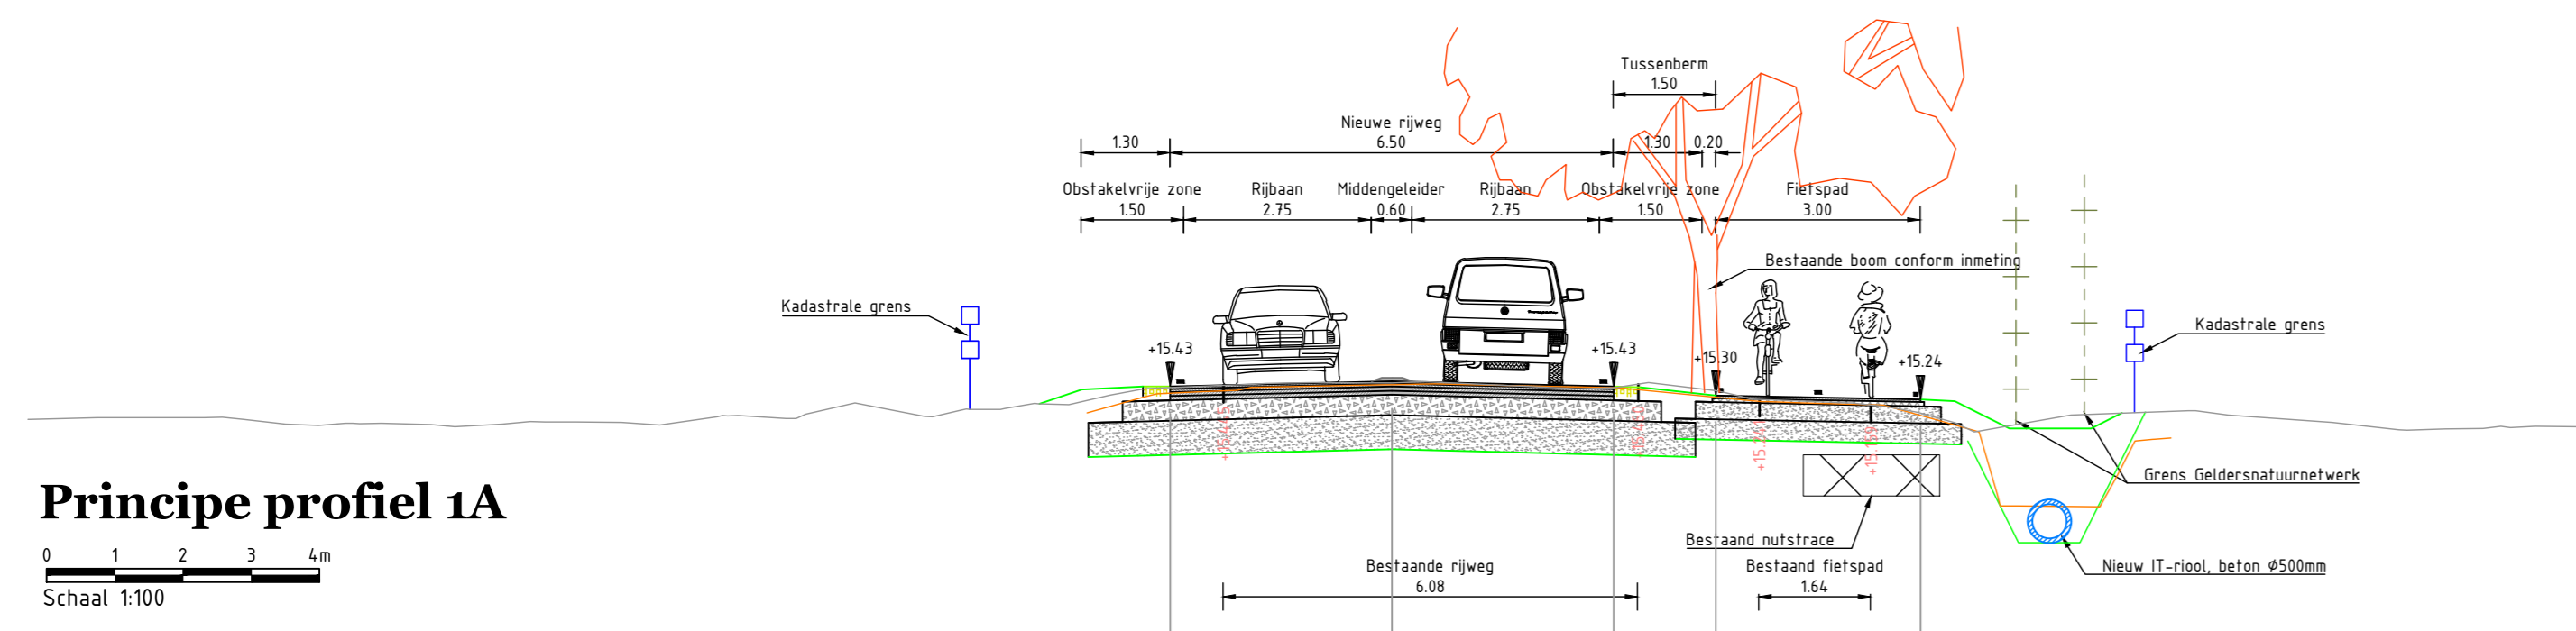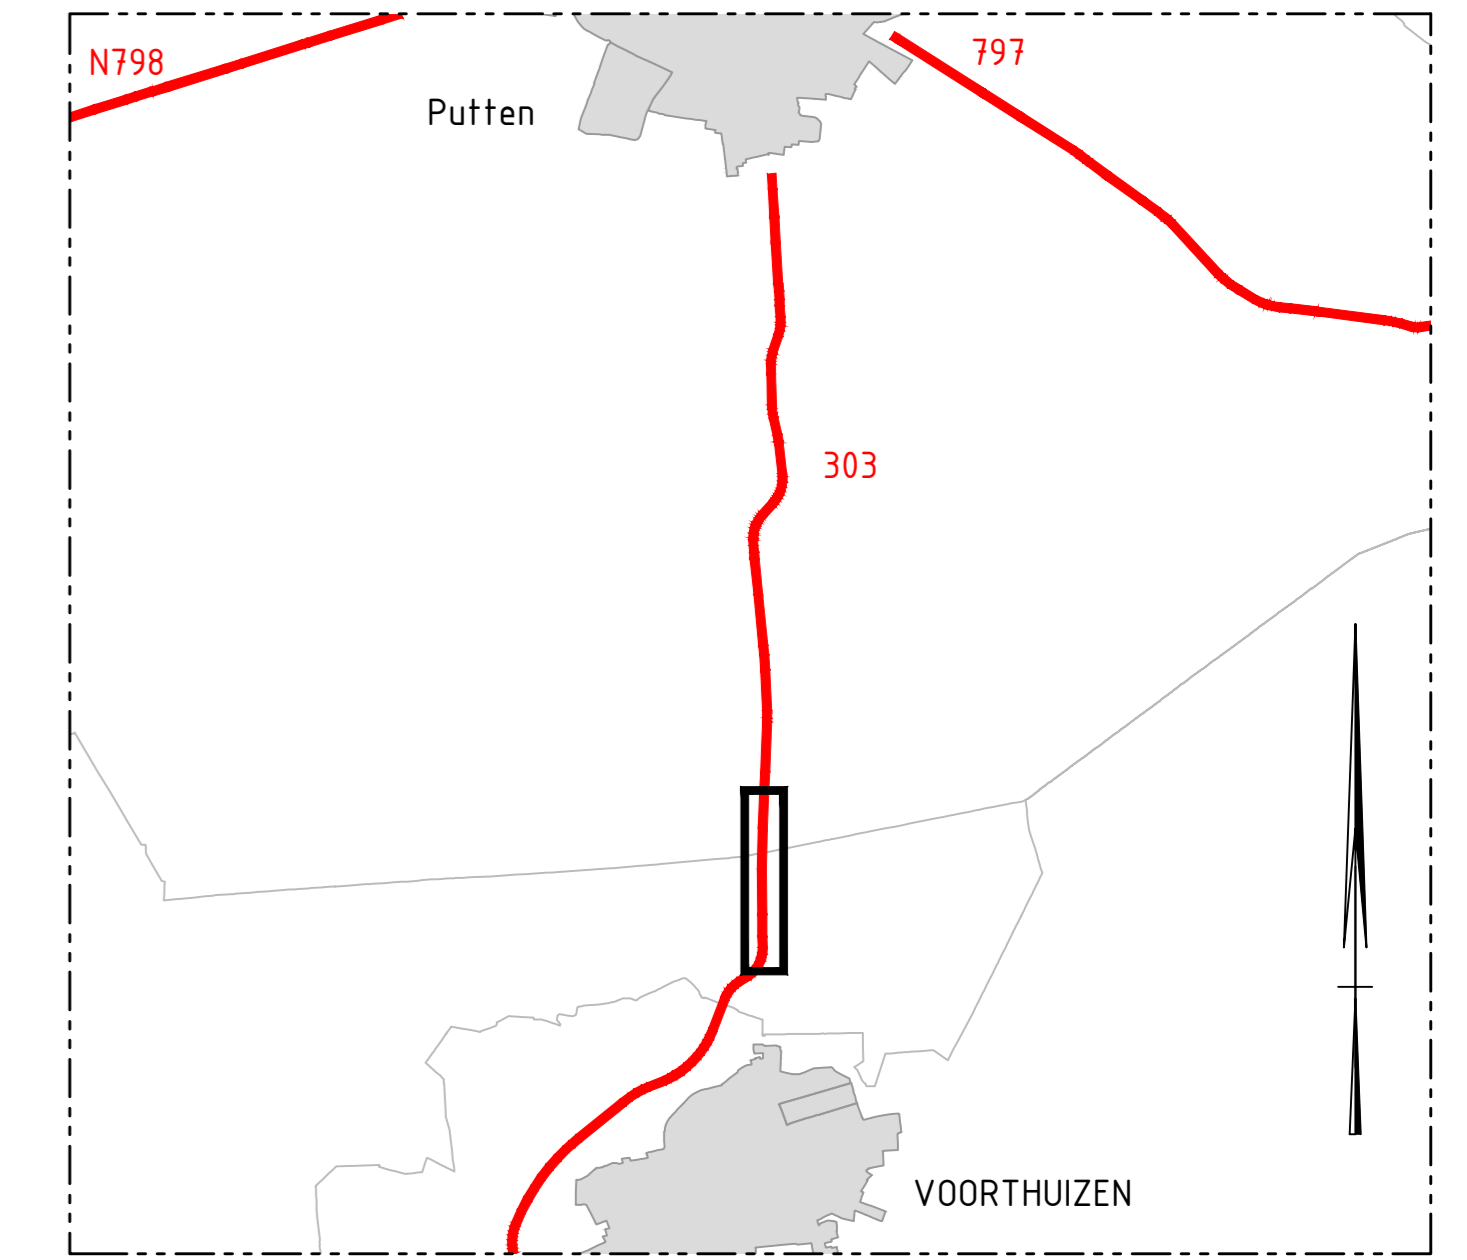


Principe profiel 1A
Schaal 1:100

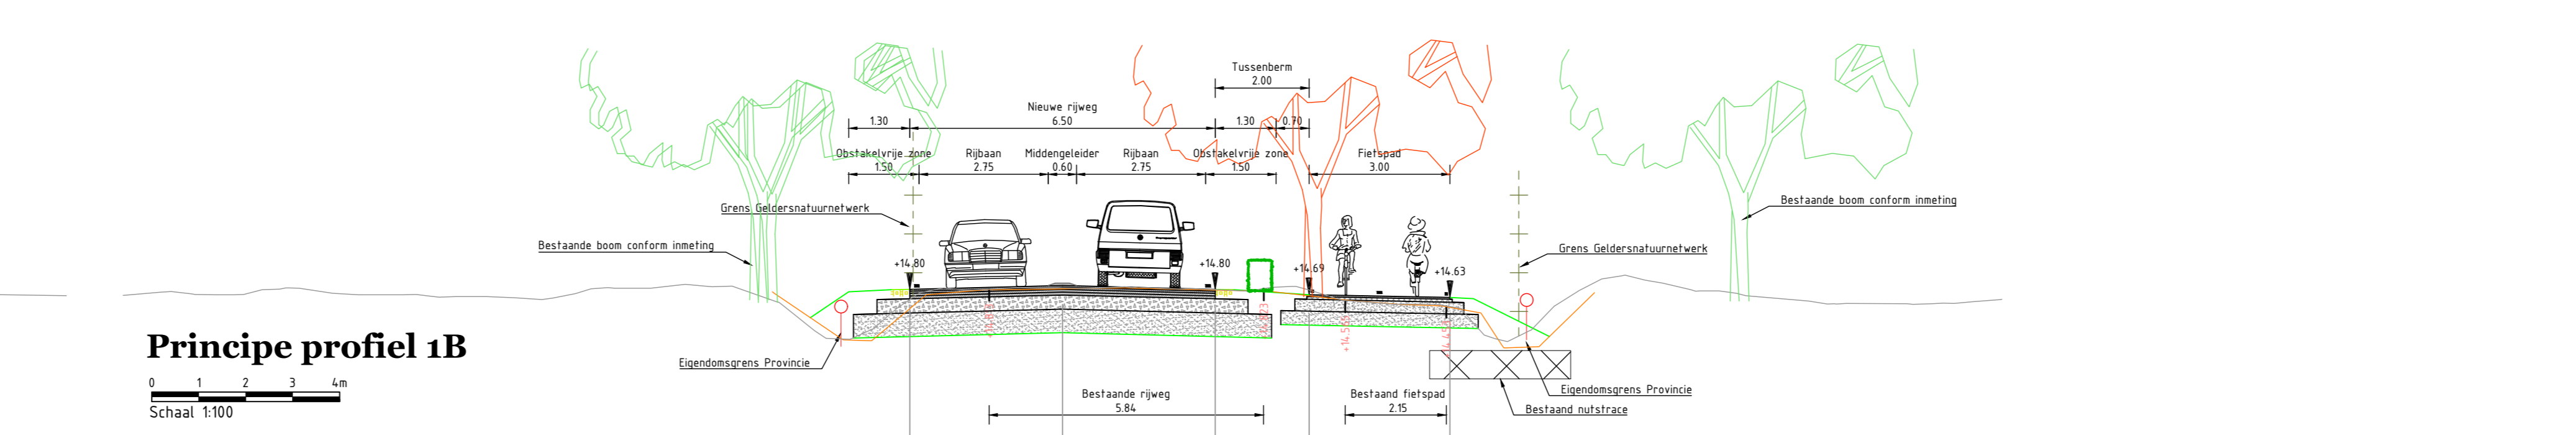

Principe profiel 1B
Schaal 1:100


provincie Gelderland	Afdeling Uitvoering Werken Team Ontwerp en Realisatie Werken	bureau uitbesteding
N303 Trajectaanpak Voorthuizen - Putten Definitief voorontwerp 60 km/h Situatie + dwarsprofielen wegvak 1a km 7.0-12.4		documenttype: Tekening documentnummer: N303-208-DVO_V10-01P
getekend F. de Groot	datum 02-06-2023	schaal: Zie blad in bladen, bladnr.
gecontroleerd T. Reuvekamp	datum 02-06-2023	formaat: A3-L (ISO) projectnummer:
vragegeven J. van Eldik	datum 02-06-2023	tekeningnummer: N303-208-DVO_V10-01P
status Concept	versie V10	

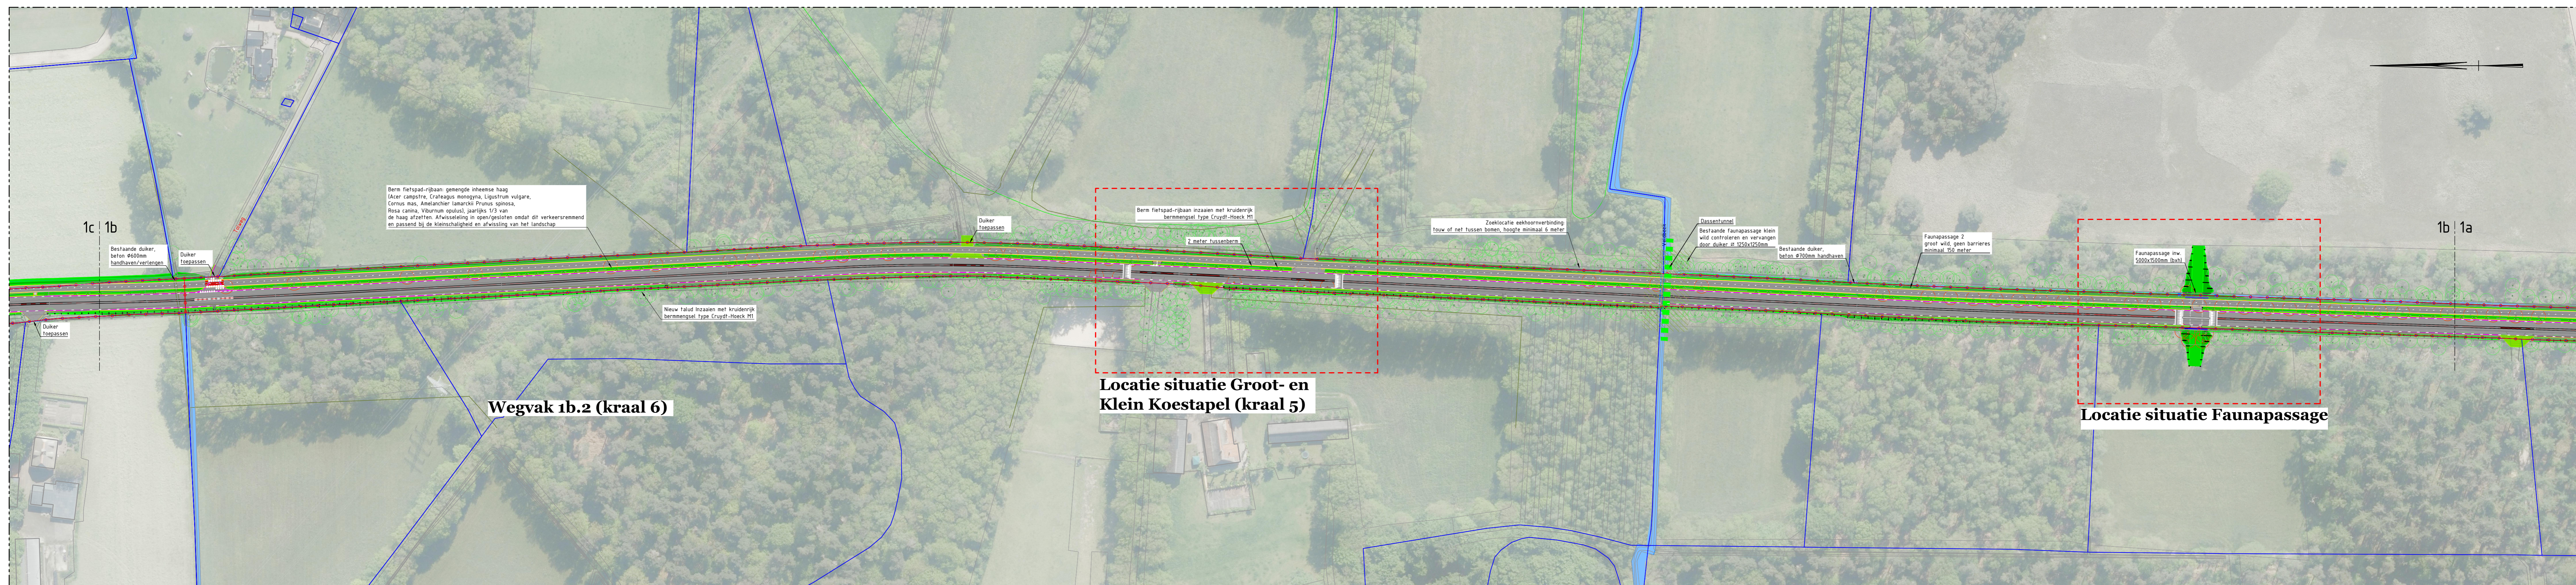

Situatie wegvak 1b
Schaal 1:1000





Situatie Groot- en Klein Koestapel (kraal 5)
Schaal 1:250

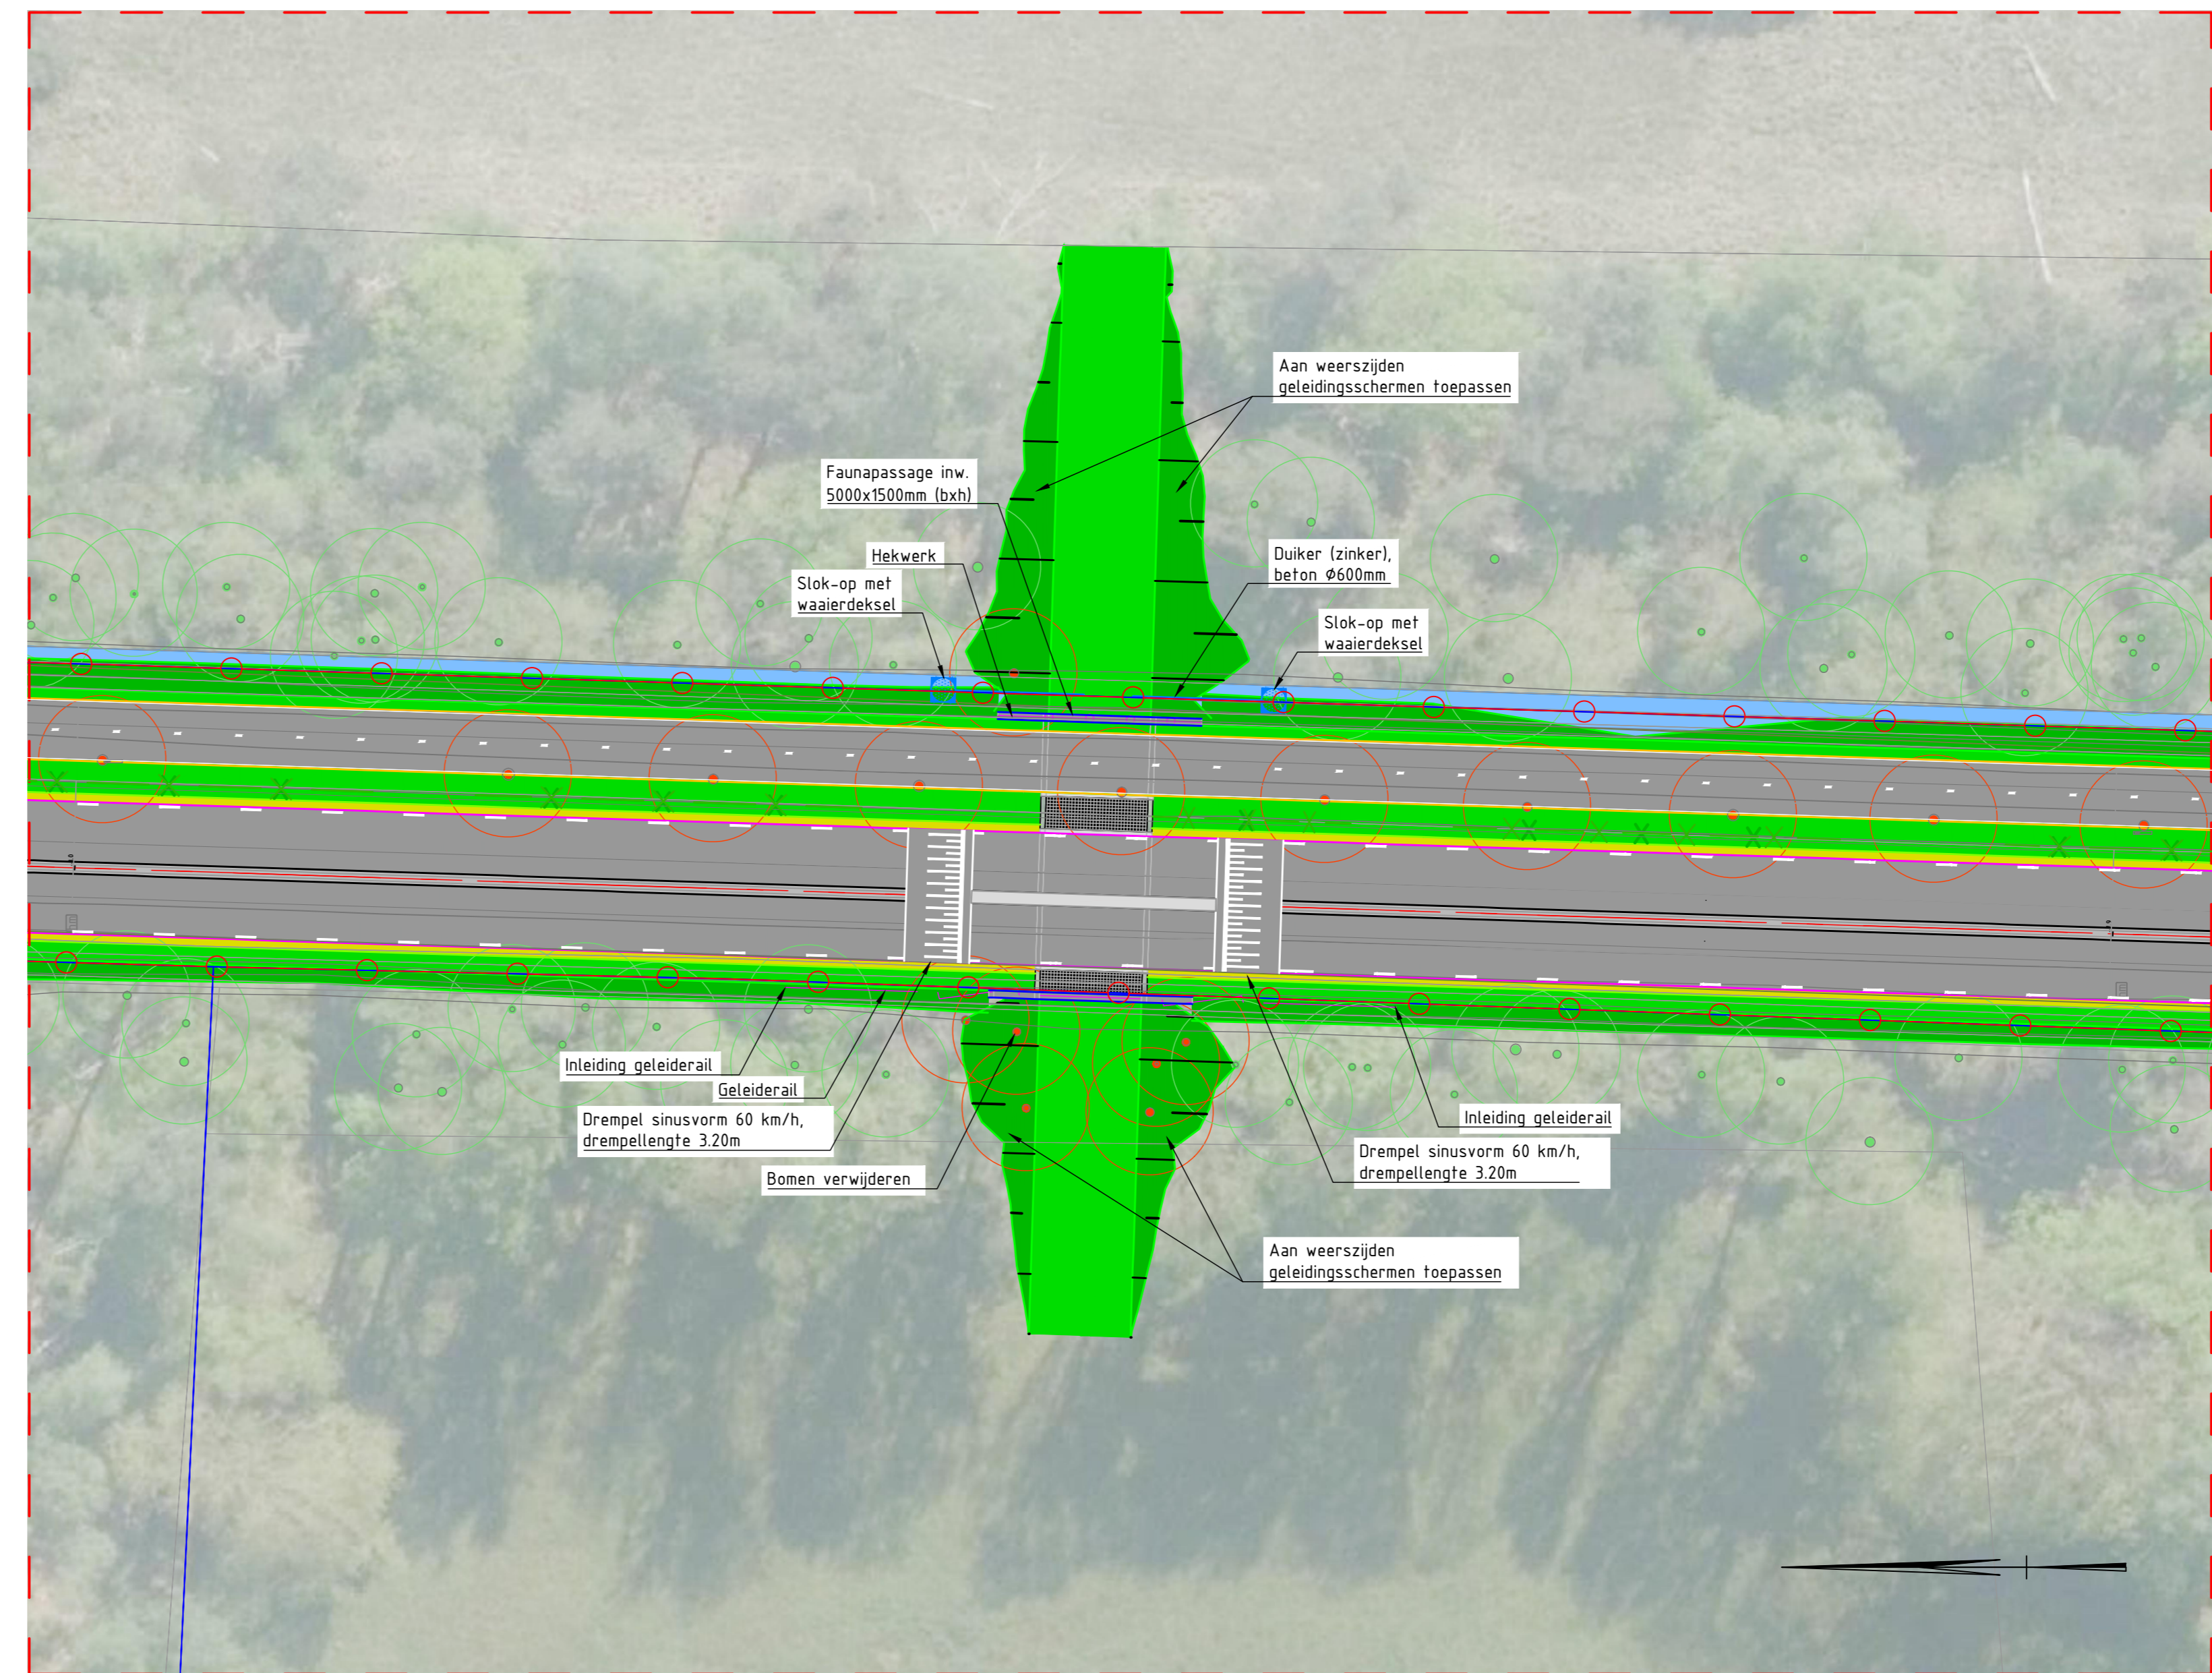


Situatie Faunapassage
Schaal 1:250

- VERKLARING**
- Asfalt verharding hoofdrijbaan
 - Asfalt verharding fietspad
 - Zijkant berm (obstakel vrije zone)
 - Eigendomsgrens Provincie Gelderland
 - Kadastrale grens
 - Bestaande boom handhaven
 - Bestaande boom verwijderen
 - Bestaande watergang conform legger
 - Bestaande situatie op basis van BGT
 - Nieuwe boom
 - Nieuwe houtwal
 - Nieuwe haag

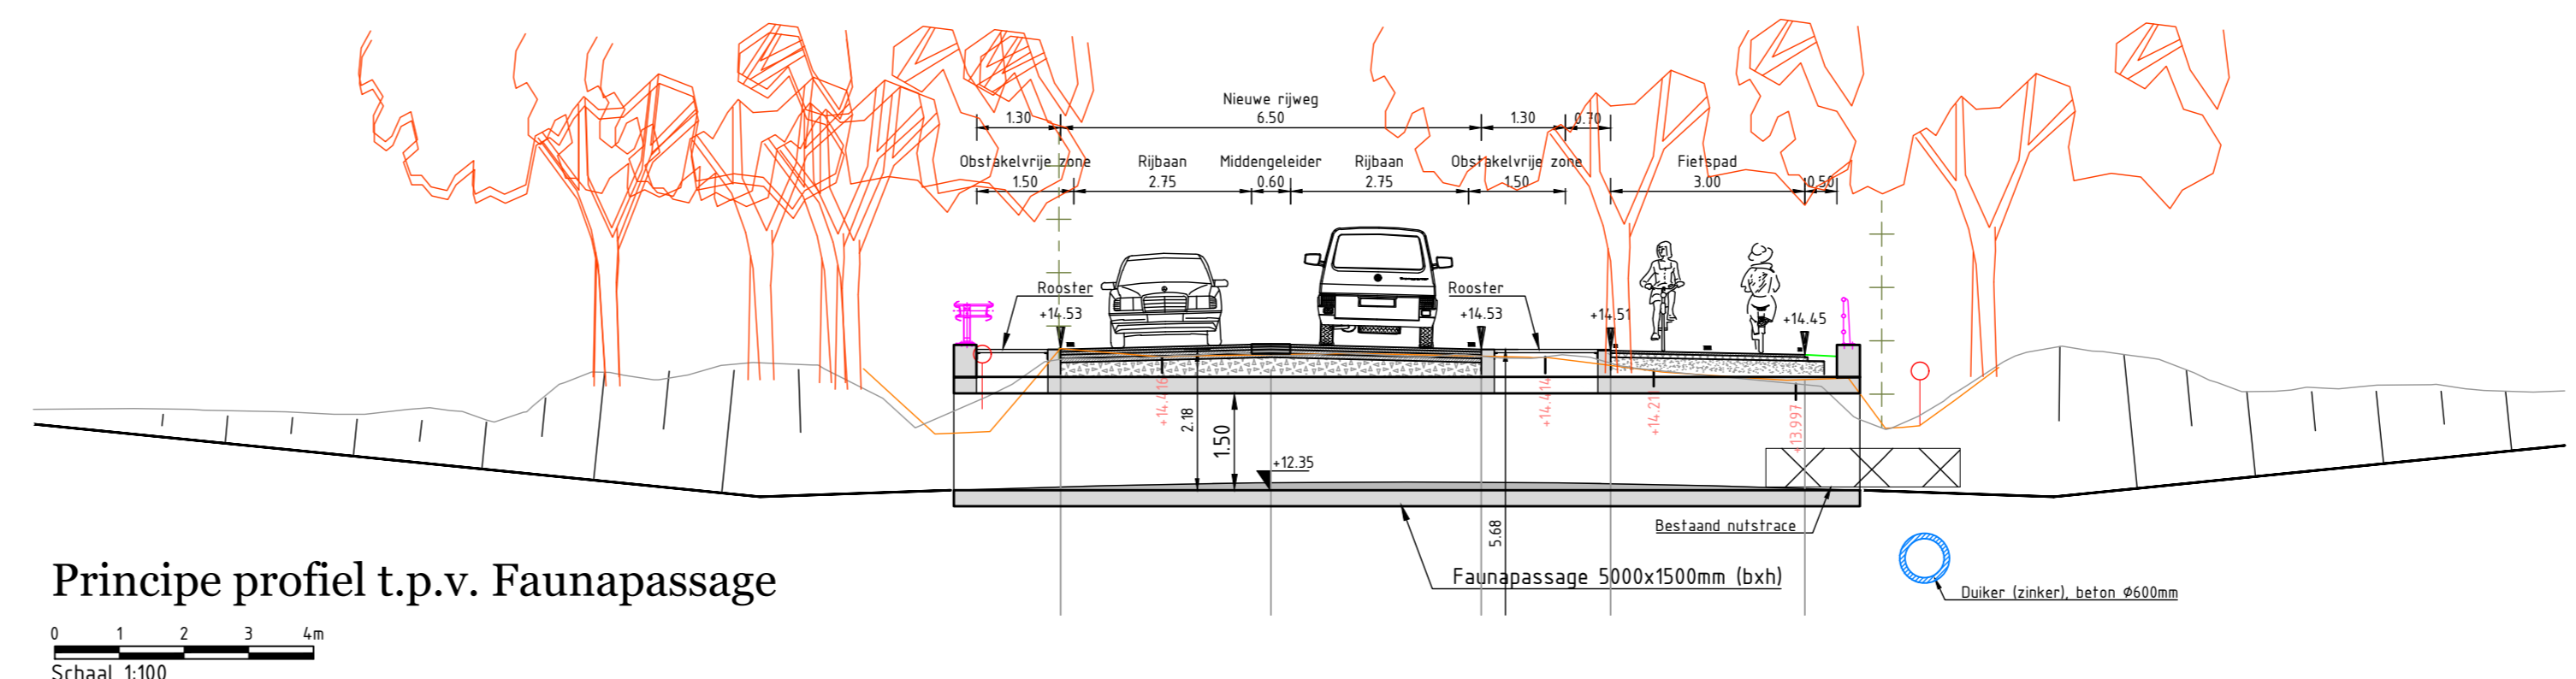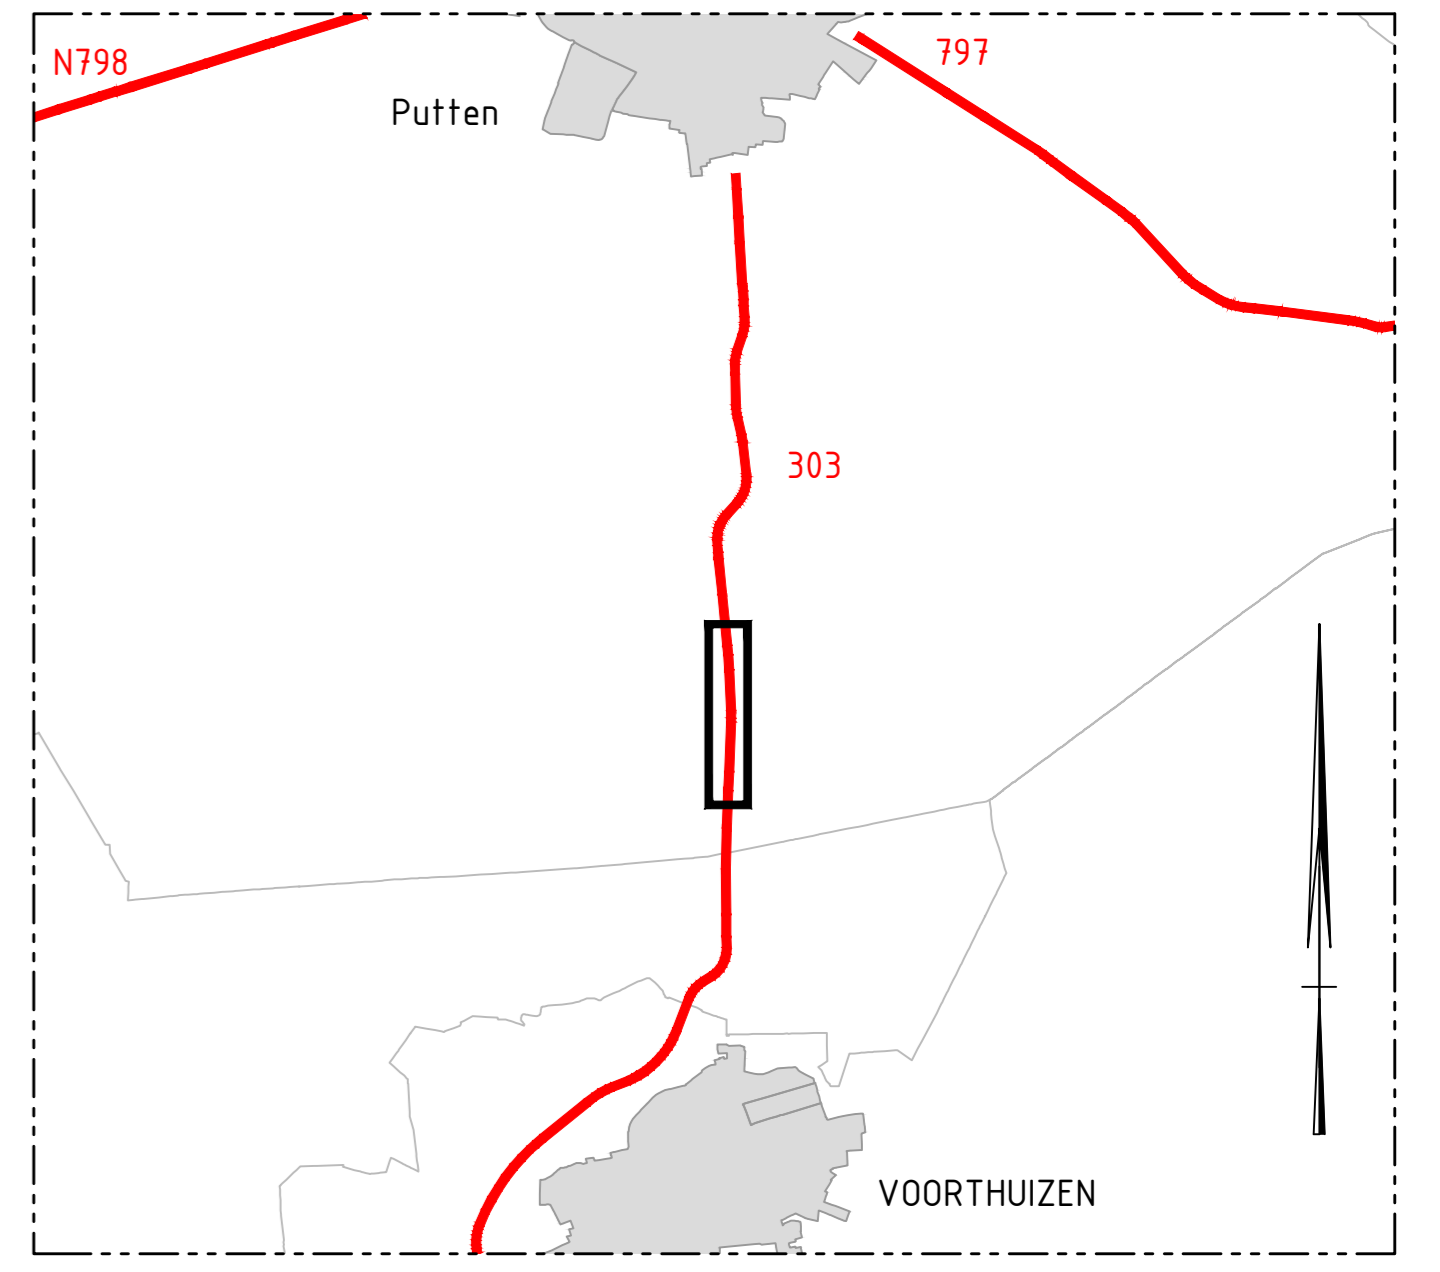

Principe profiel t.p.v. Faunapassage
Schaal 1:100

provincie Gelderland		Afdeling Uitvoering Werken	bureau uitbesteding
Team Ontwerp en Realisatie Werken			
N303			besteknummer:
Trajectaanpak Voorthuizen - Putten			documenttype:
Definitief voorontwerp 60 km/h			documentnummer:
Situatie + dwarsprofiel wegvak 1b			projectnummer:
km 7.0-12.4			N303-208-DVO_V10-02P
getekend	F. de Groot	datum	02-06-2023
gecontroleerd	T. Reuvekamp	datum	02-06-2023
vragegeven	J. van Eldik	datum	02-06-2023
status	Concept	tekeningnummer:	N303-208-DVO_V10-02P
		versie:	V10

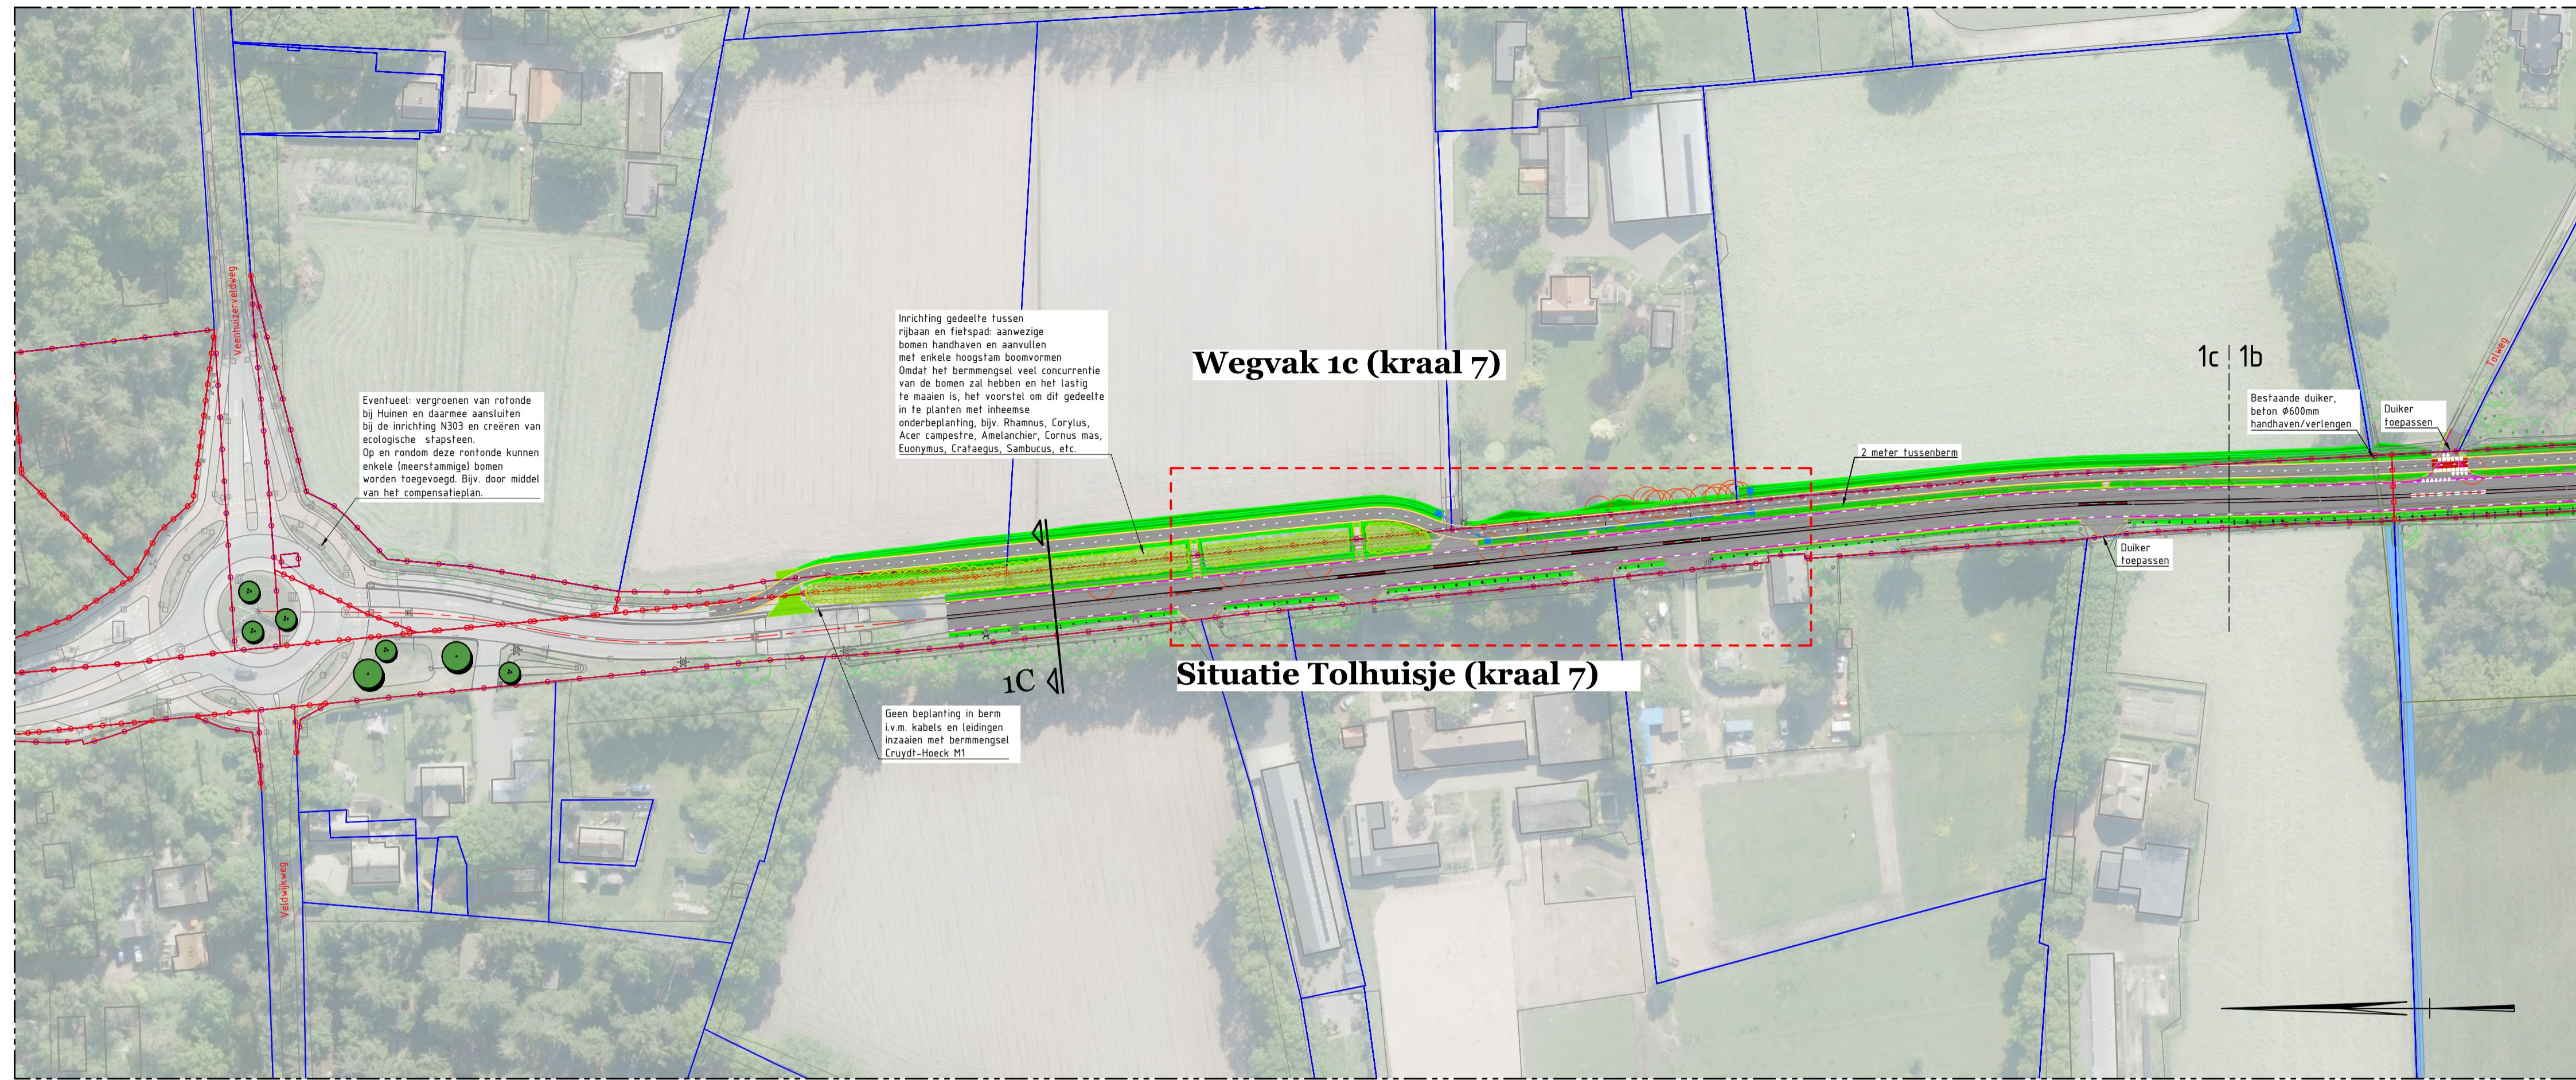


VERKLARING

- Asfalt verharding hoofdrijbaan
- Asfalt verharding fietspad
- Zijkant berm (obstakel vrije zone)
- Eigendomsgrens Provincie Gelderland
- Kadastrale grens
- Bestaande boom handhaven
- Bestaande boom verwijderen
- Bestaande watergang conform legger
- Bestaande situatie op basis van BGT
- Nieuwe boom
- Nieuwe houtwal
- Nieuwe haag



Situatie wegvak 1c

Schaal 1:1000

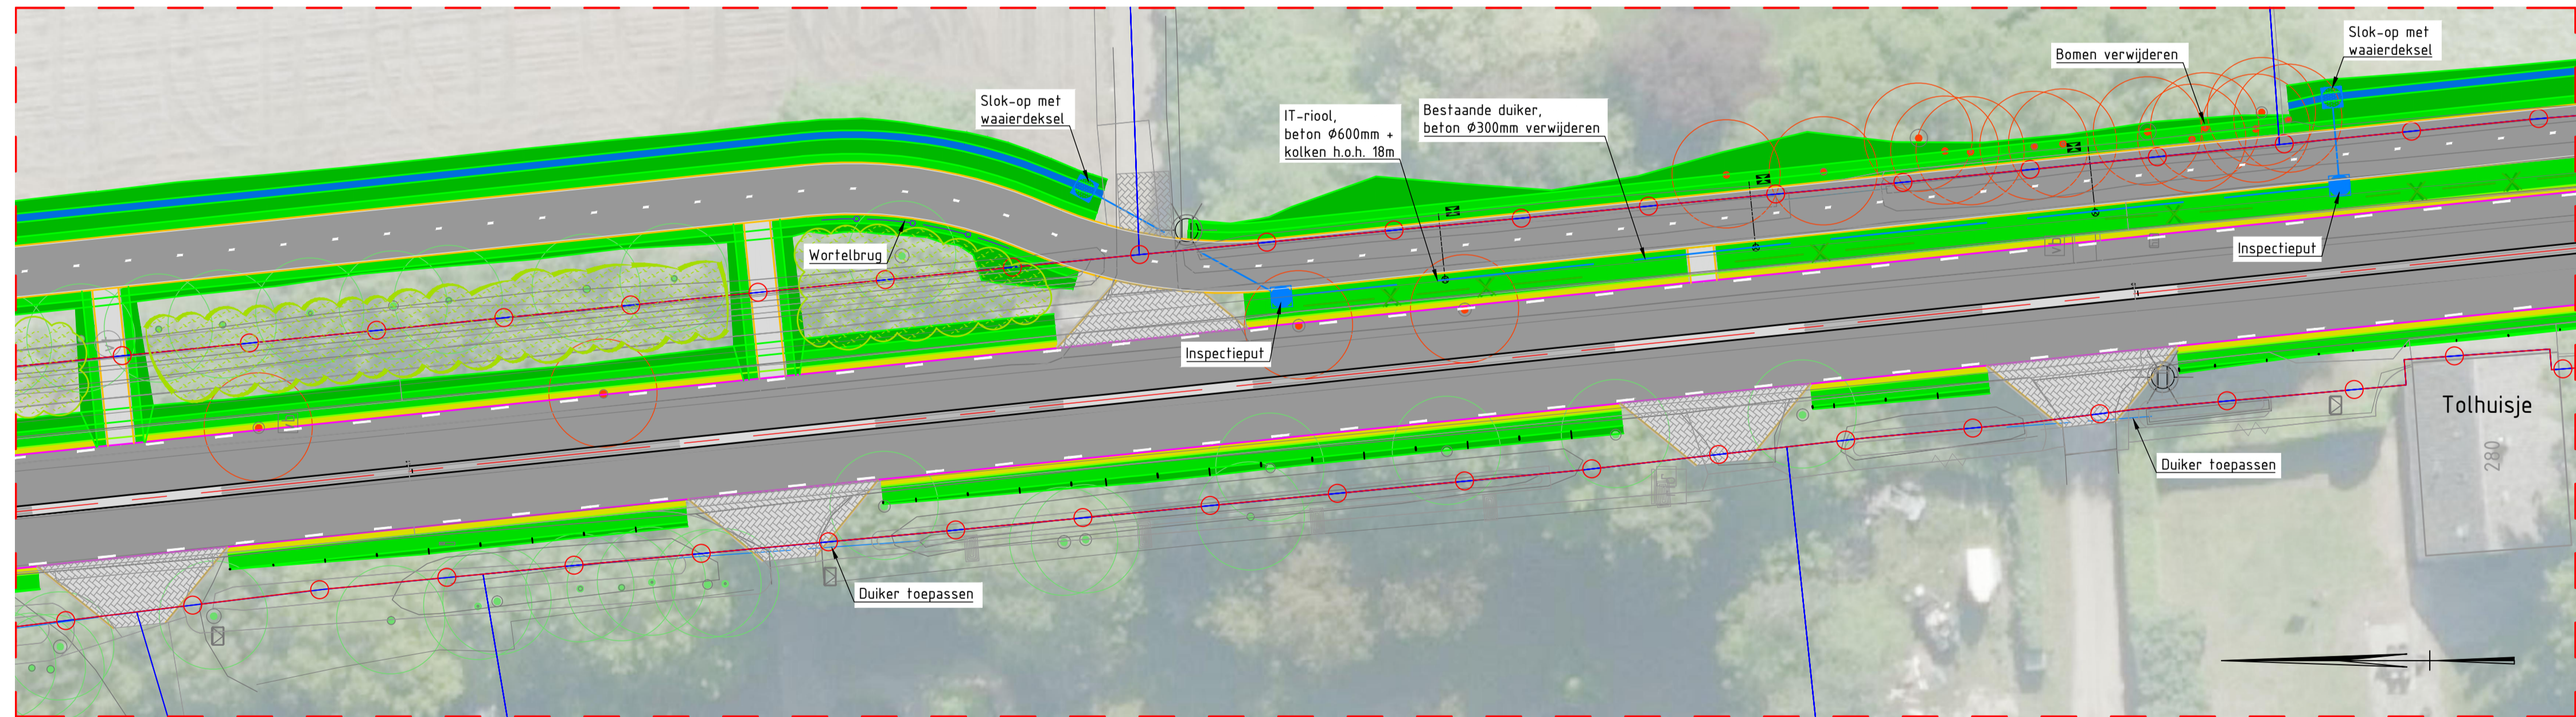

Situatie Tolhuisje (kraal 7)

Schaal 1:250

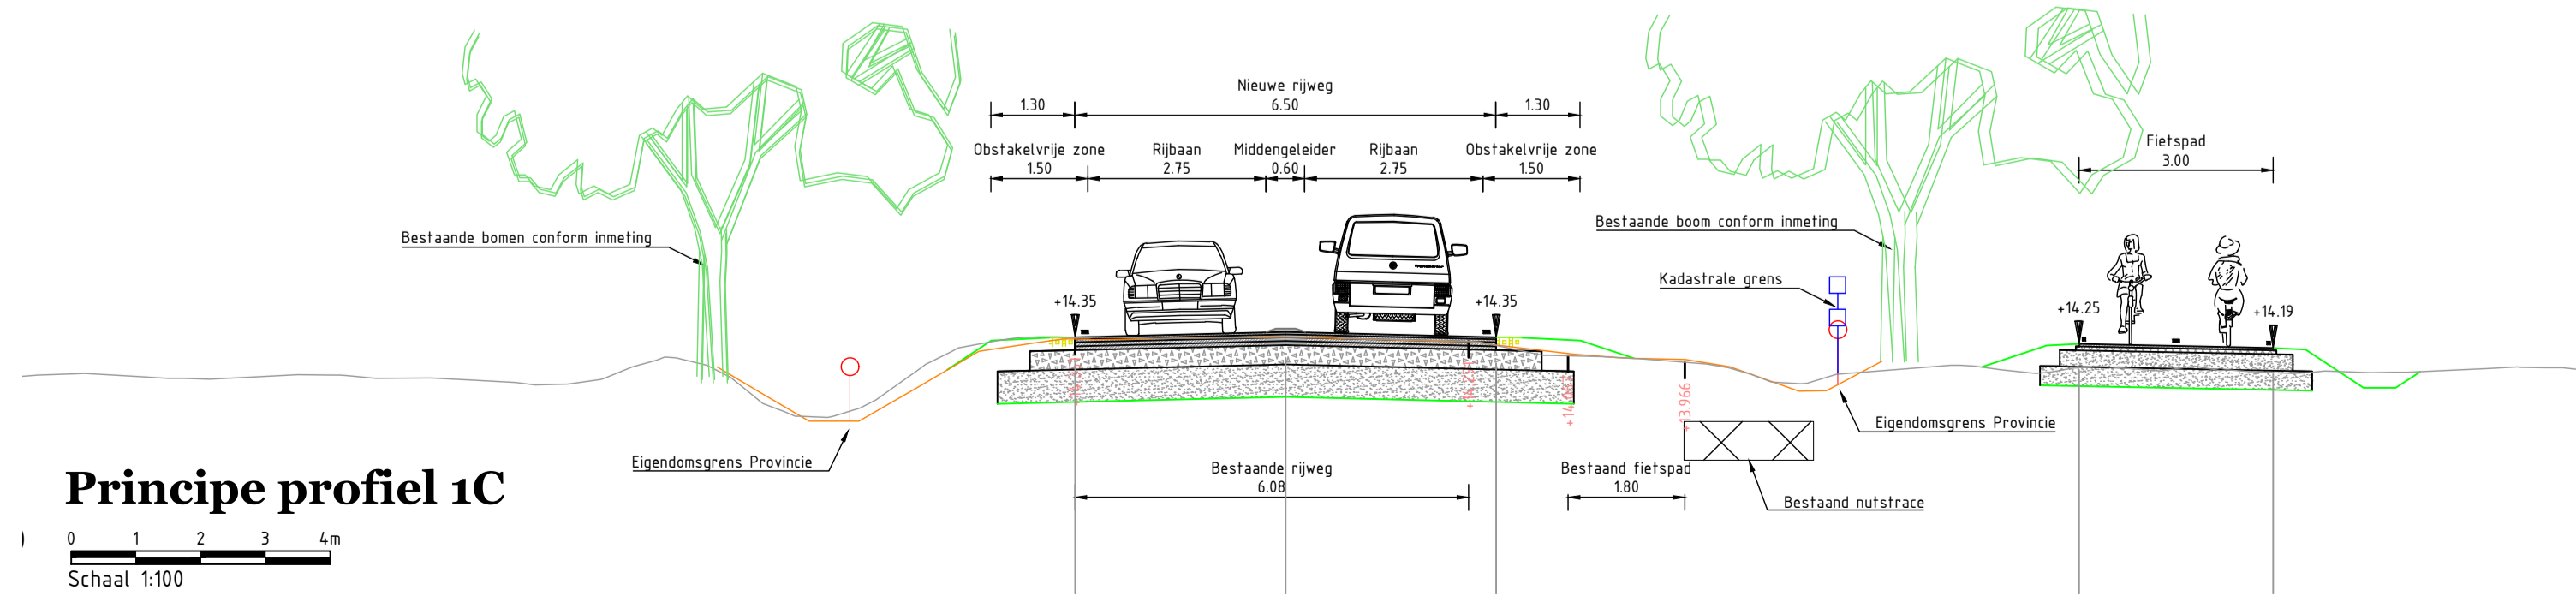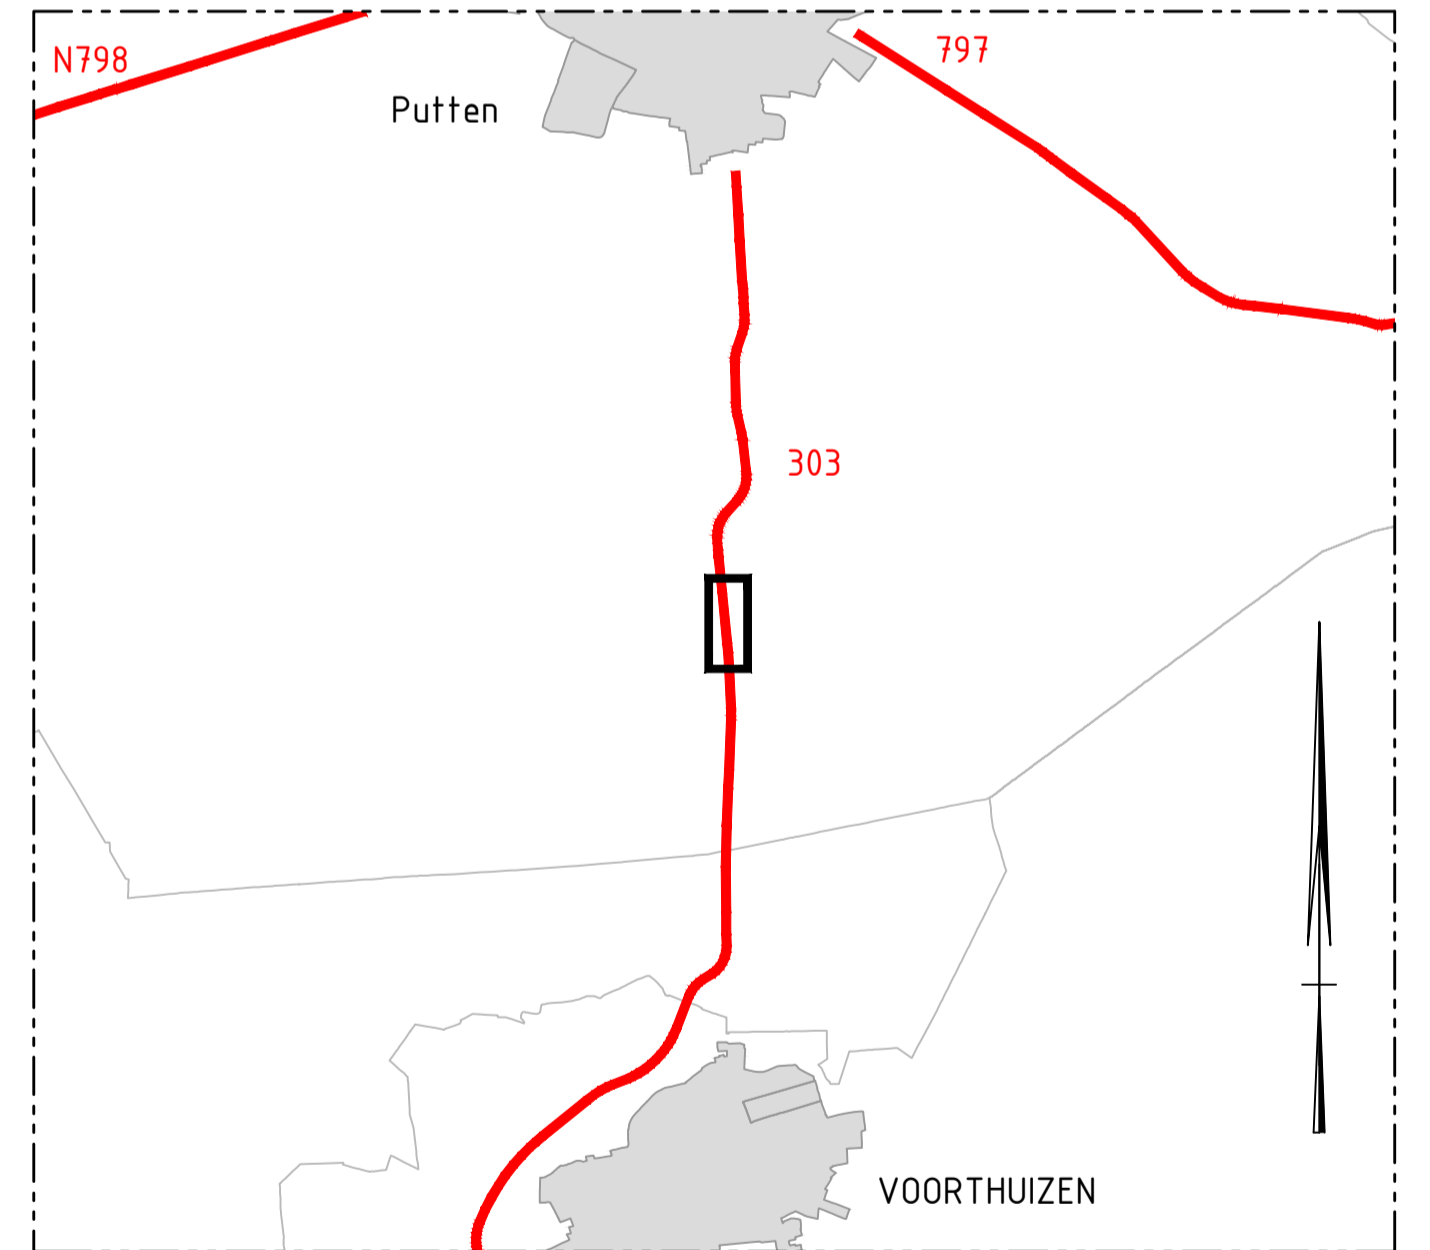

Principe profiel 1C

Schaal 1:100

provincie Gelderland		Afdeling Uitvoering Werken Team Ontwerp en Realisatie Werken		bureau uitbesteding
N303 Trajectaanpak Voorthuizen - Putten Definitief voorontwerp 60 km/h Situatie + dwarsprofiel wegvak 1c km 7.0-12.4		besteknummer:		documenttype: Tekening documentnummer: N303-208-DVO_V1.0-03P
gefokend gecontroleerd vrijgegeven status	F. de Groot T. Reuvekamp J. van Etdik Concept	datum datum datum versie	02-06-2023 02-06-2023 02-06-2023 V1.0	in bladen: bladnr. ... projectnummer: ... rekeningnummer: N303-208-DVO_V1.0-03P