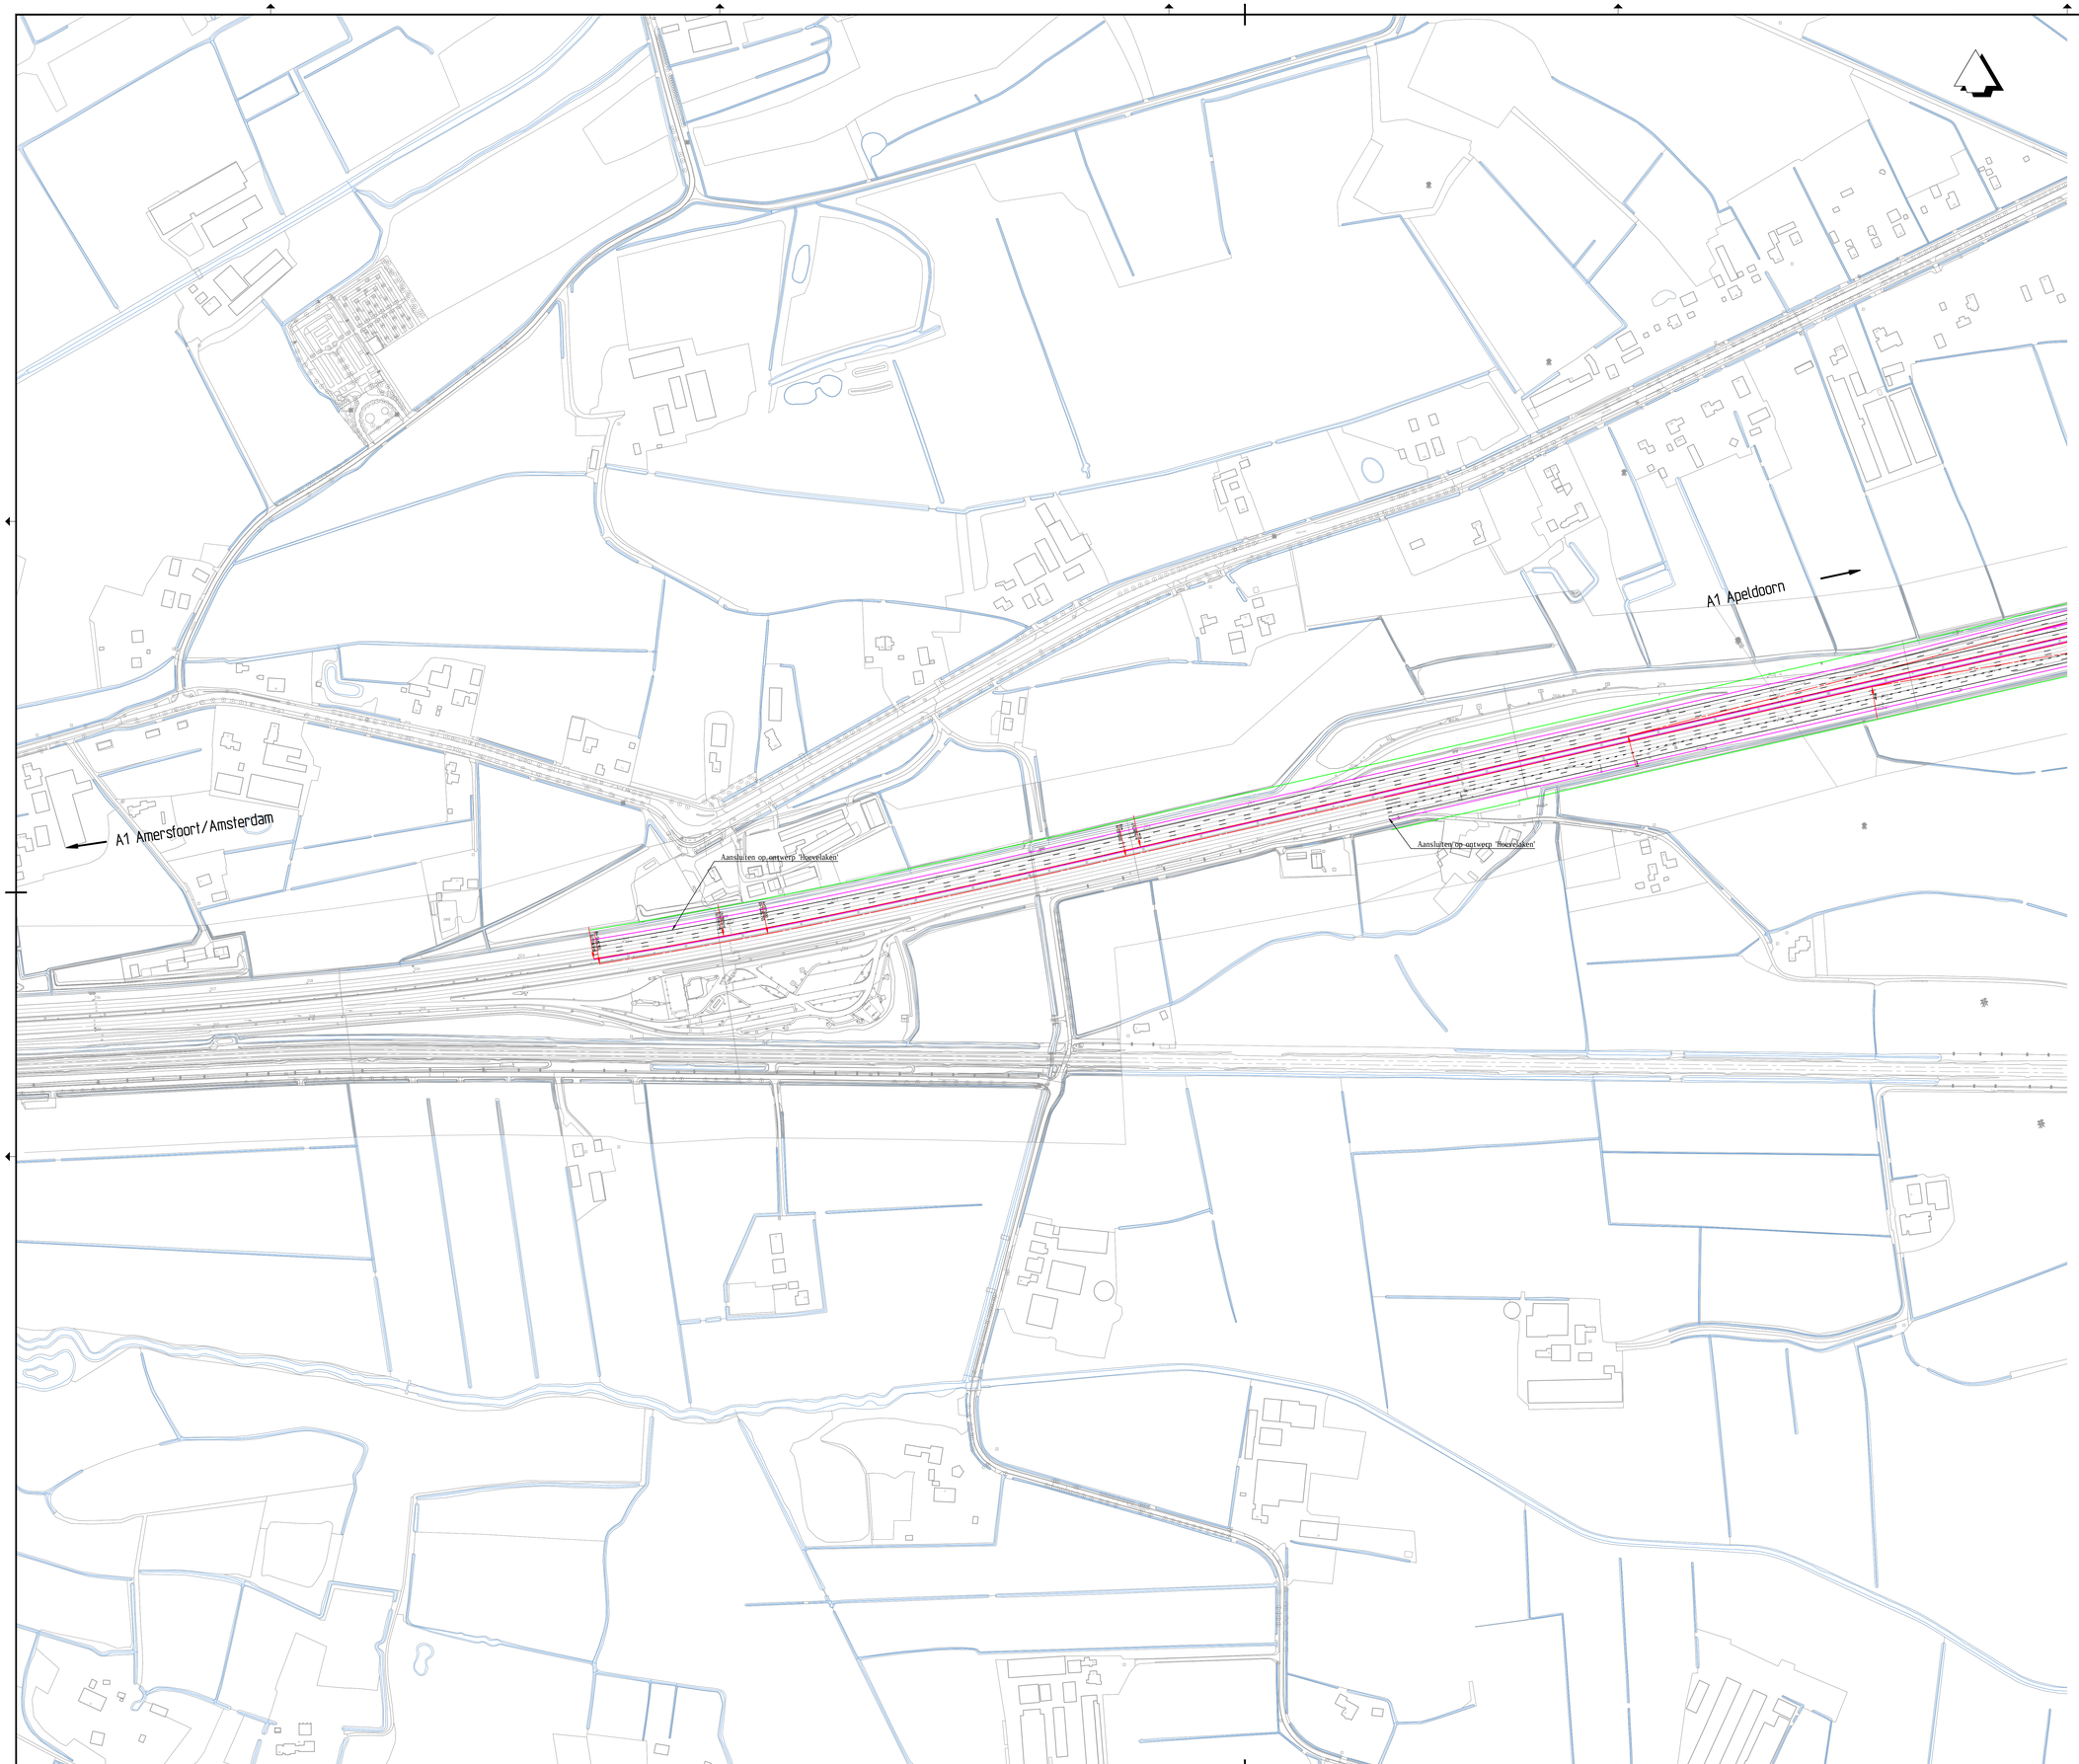


Versie 2.0	Omschrijving Definitief		
	Datum: 13-07-2018 | Get.: B. Veldkamp	Con.: J.P. de Smidt	Vrij.: N. de Groot
Versie 1.0	Omschrijving Concept		
	Datum: 29-06-2018 | Get.: B. Veldkamp	Con.: J.P. de Smidt	Vrij.: N. de Groot

Opdrachtgever

Contact: Gemeente Barneveld

Advies- en Ingenieursorganisatie

ARCADIS Design & Consultancy for natural and built assets

Project

Contact

MIRT-Onderzoek A1/A30 Aansluiting Barneveld

Projectnummer :
Fase : SO


Onderwerp : Situatie A1/A30

Objectnummer : Objectnaam :

Schaal : 1:2000 | Bladformaat: A0 | Status : Definitief

Contractnummer: | Bladnummer : 1 van 4

Tekeningnummer: WE-SO-DES-P-A1A30-1000-001 | Versie: 2.0

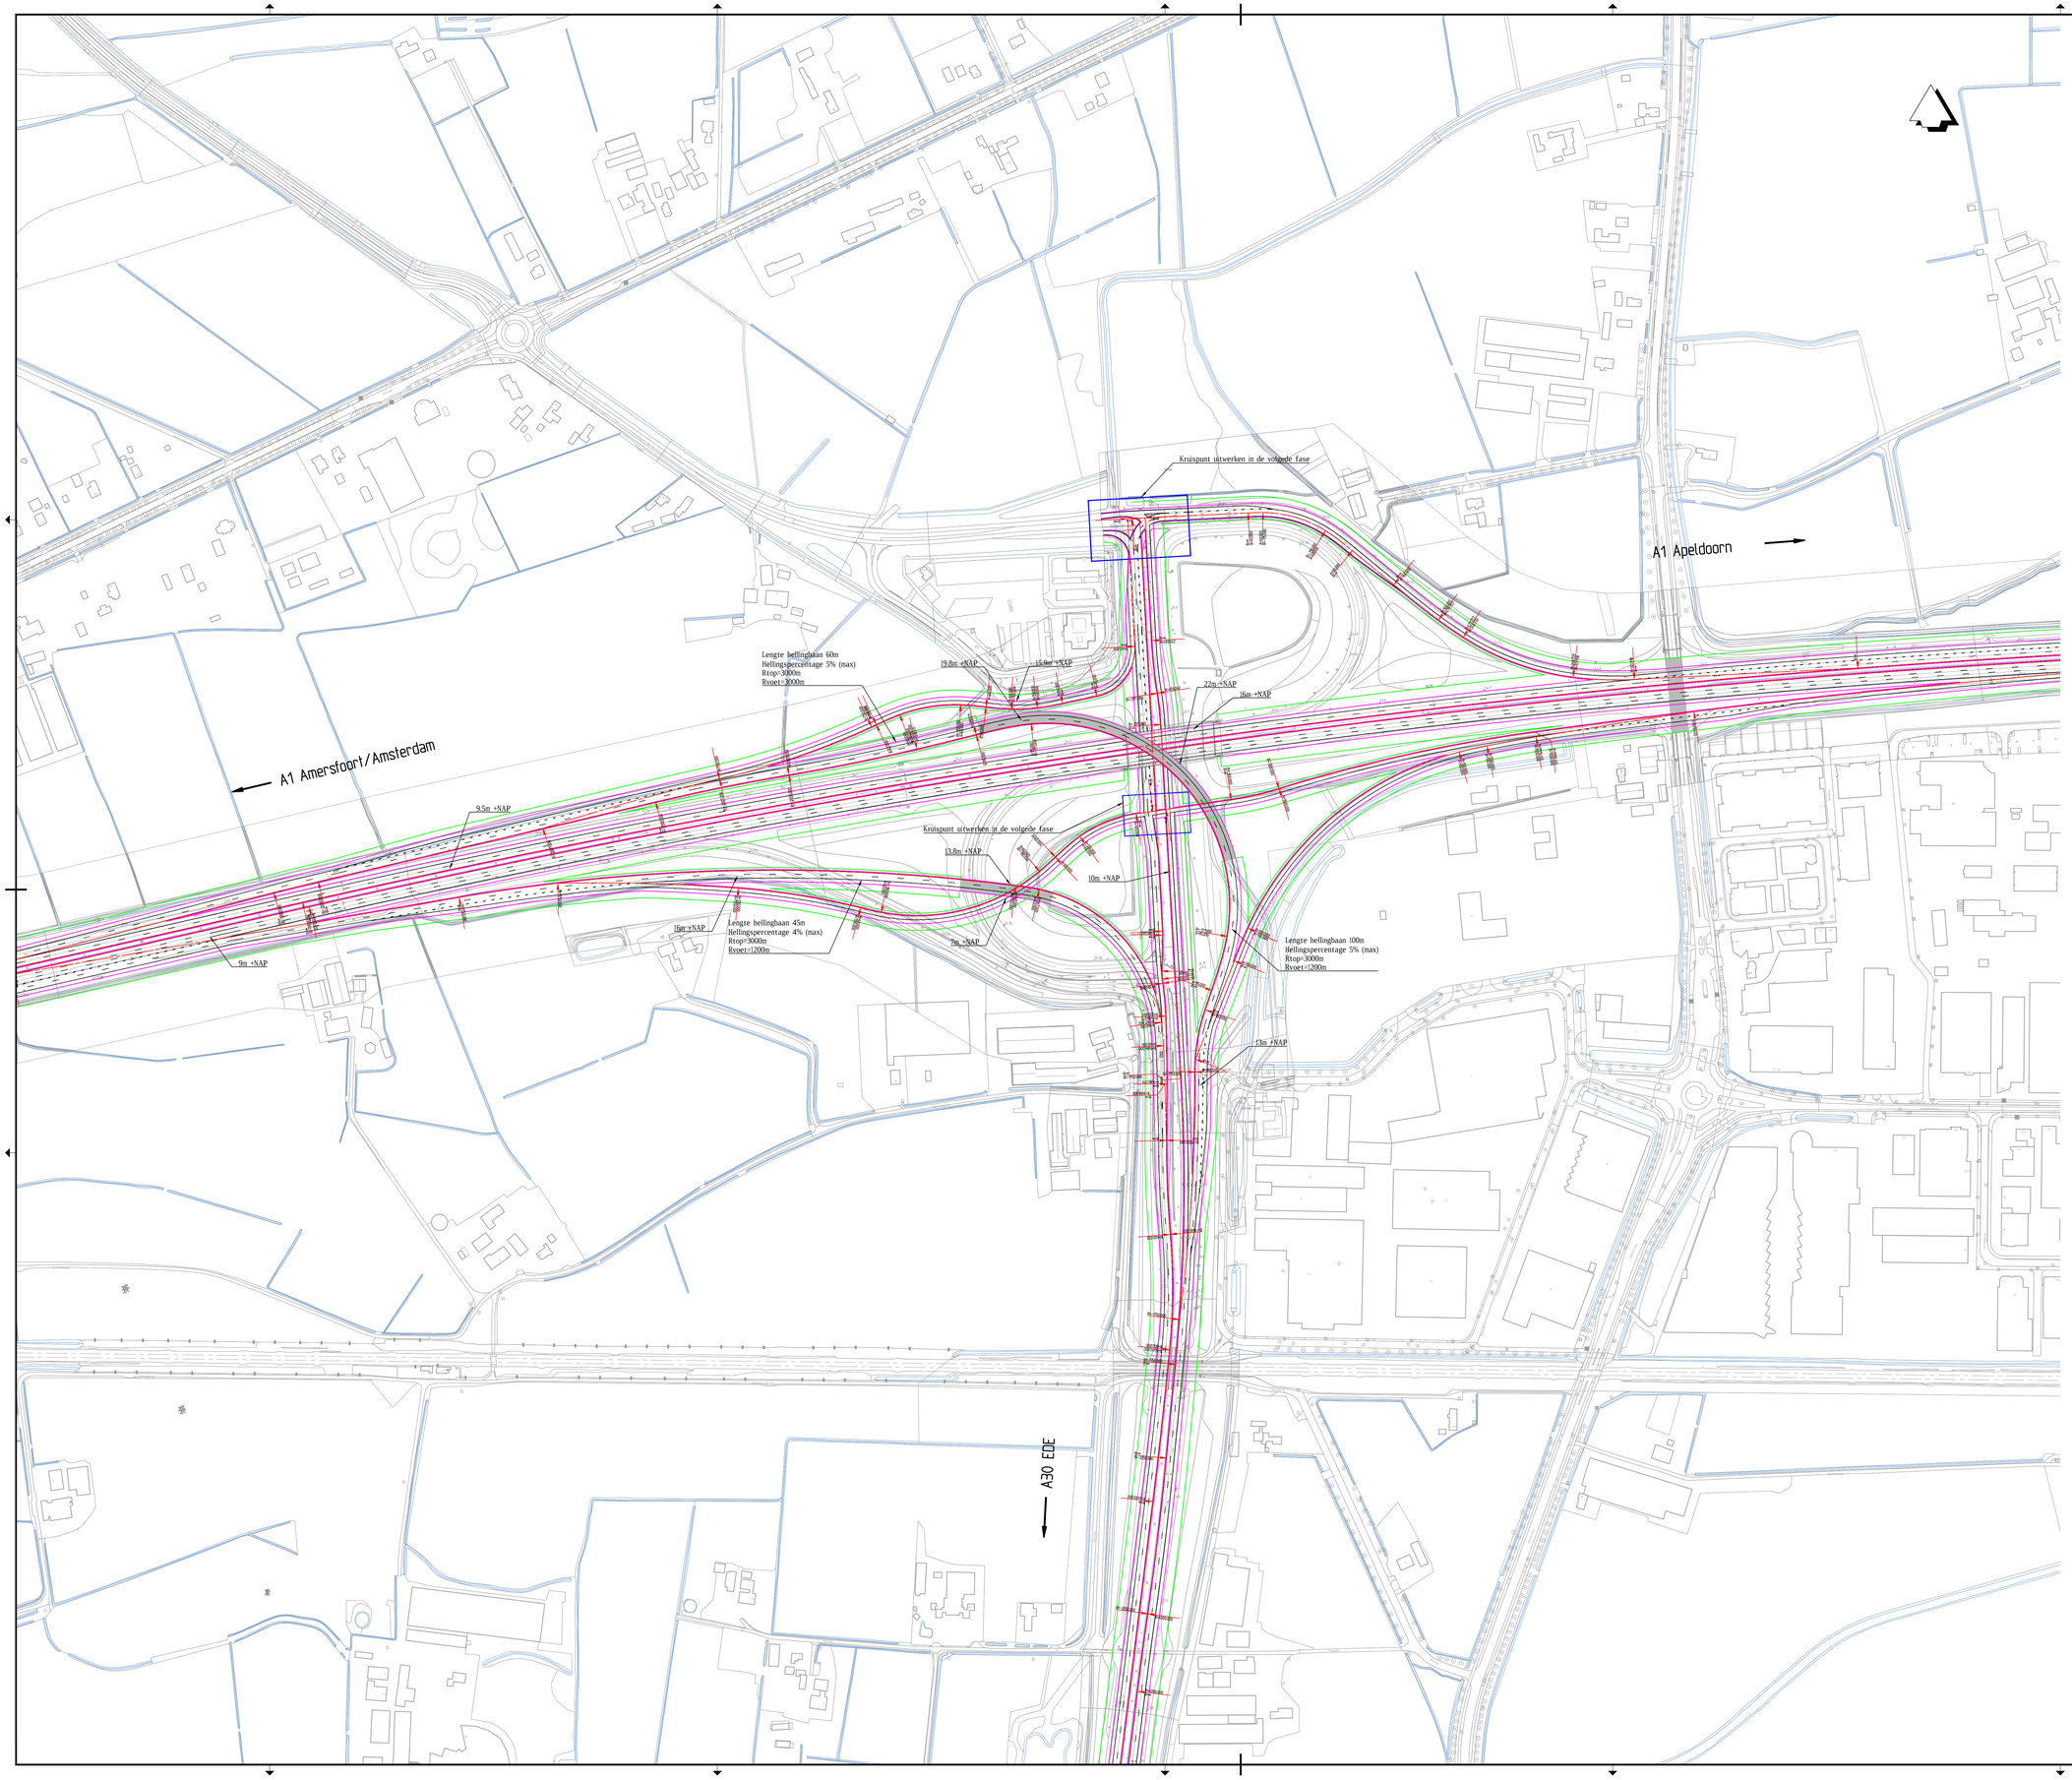

Versie	Omschrijving			
2.0	Datum: 13-07-2018	Get.: B. Veldkamp	Ctn.: J.P. de Smith	Vrij.: N. de Groot
Versie	Omschrijving: Concept			
1.0	Datum: 29-06-2018	Get.: B. Veldkamp	Ctn.: J.P. de Smith	Vrij.: N. de Groot

Opdrachtgever

Contact
Gemeente Barneveld

Advies- en Ingenieursorganisatie

ARCADIS Design & Consultancy for natural and built assets

Contact

Project

MIRT-Onderzoek A1/A30 Aansluiting Barneveld

Projectnummer :
Fase : SO

Onderwerp : Situatie A1/A30

Objectnummer : Objectnaam :


Schaal : 1:2000
Contractnummer:
Bladformaat : A0
Bladnummer : 2 van 4

Status : Definitief

Tekeningnummer: WE-SO-DES-P-A1A30-1000-002

Versie: 2.0

Bron

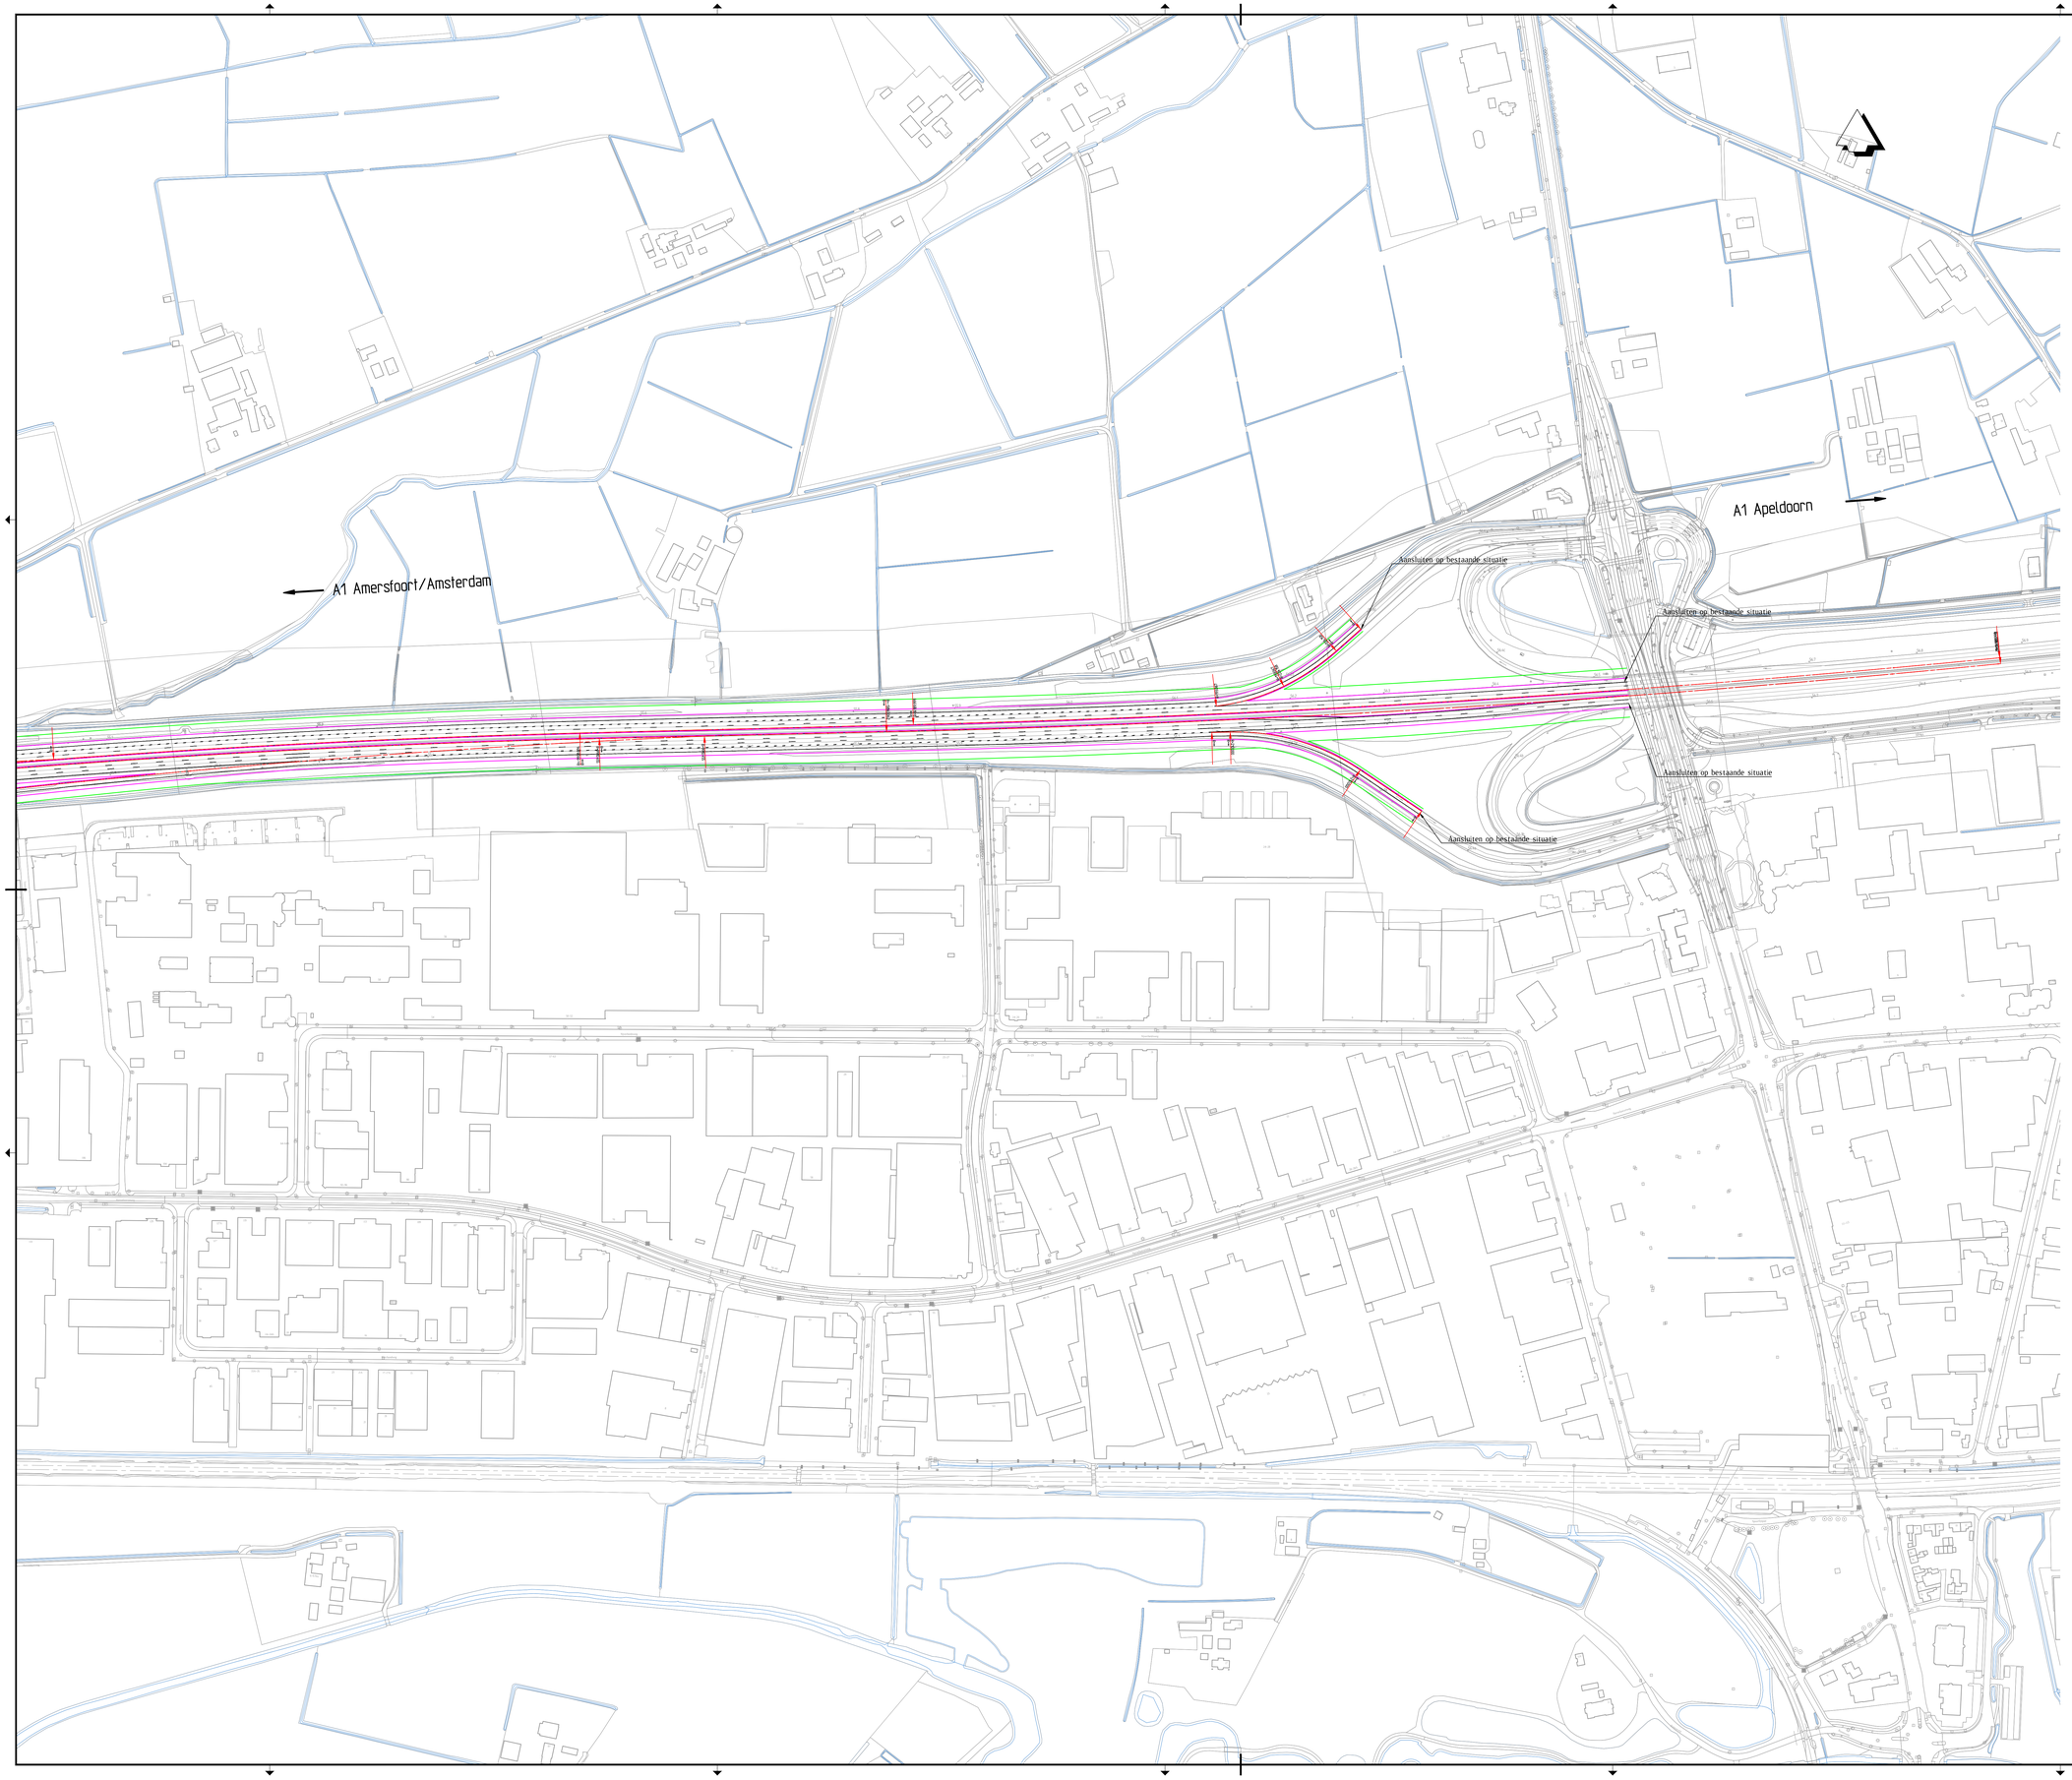

Versie:	Omschrijving:			
2.0	Datum: 13-07-2018	Get.: B. Veldkamp	Cns.: J.P. de Smidt	Vrij.: N. de Groot
Versie:	Omschrijving: Concept			
1.0	Datum: 29-06-2018	Get.: B. Veldkamp	Cns.: J.P. de Smidt	Vrij.: N. de Groot

Opdrachtgever

Contact
Gemeente Barneveld

Advies- en Ingenieursorganisatie

ARCADIS Design & Consultancy for natural and built assets

Project

Contact

MIRT-Onderzoek A1/A30 Aansluiting Barneveld

Projectnummer :
Fase : SO

Onderwerp : Situatie A1/A30

Objectnummer :
Objectnaam :


Schaal : 1:2000
Contractnummer:
Bladformaat : A0
Bladnummer : 3 van 4

Status : Definitief

Tekeningnummer: WE-SO-DES-P-A1A30-1000-003

Versie: 2.0

2:3

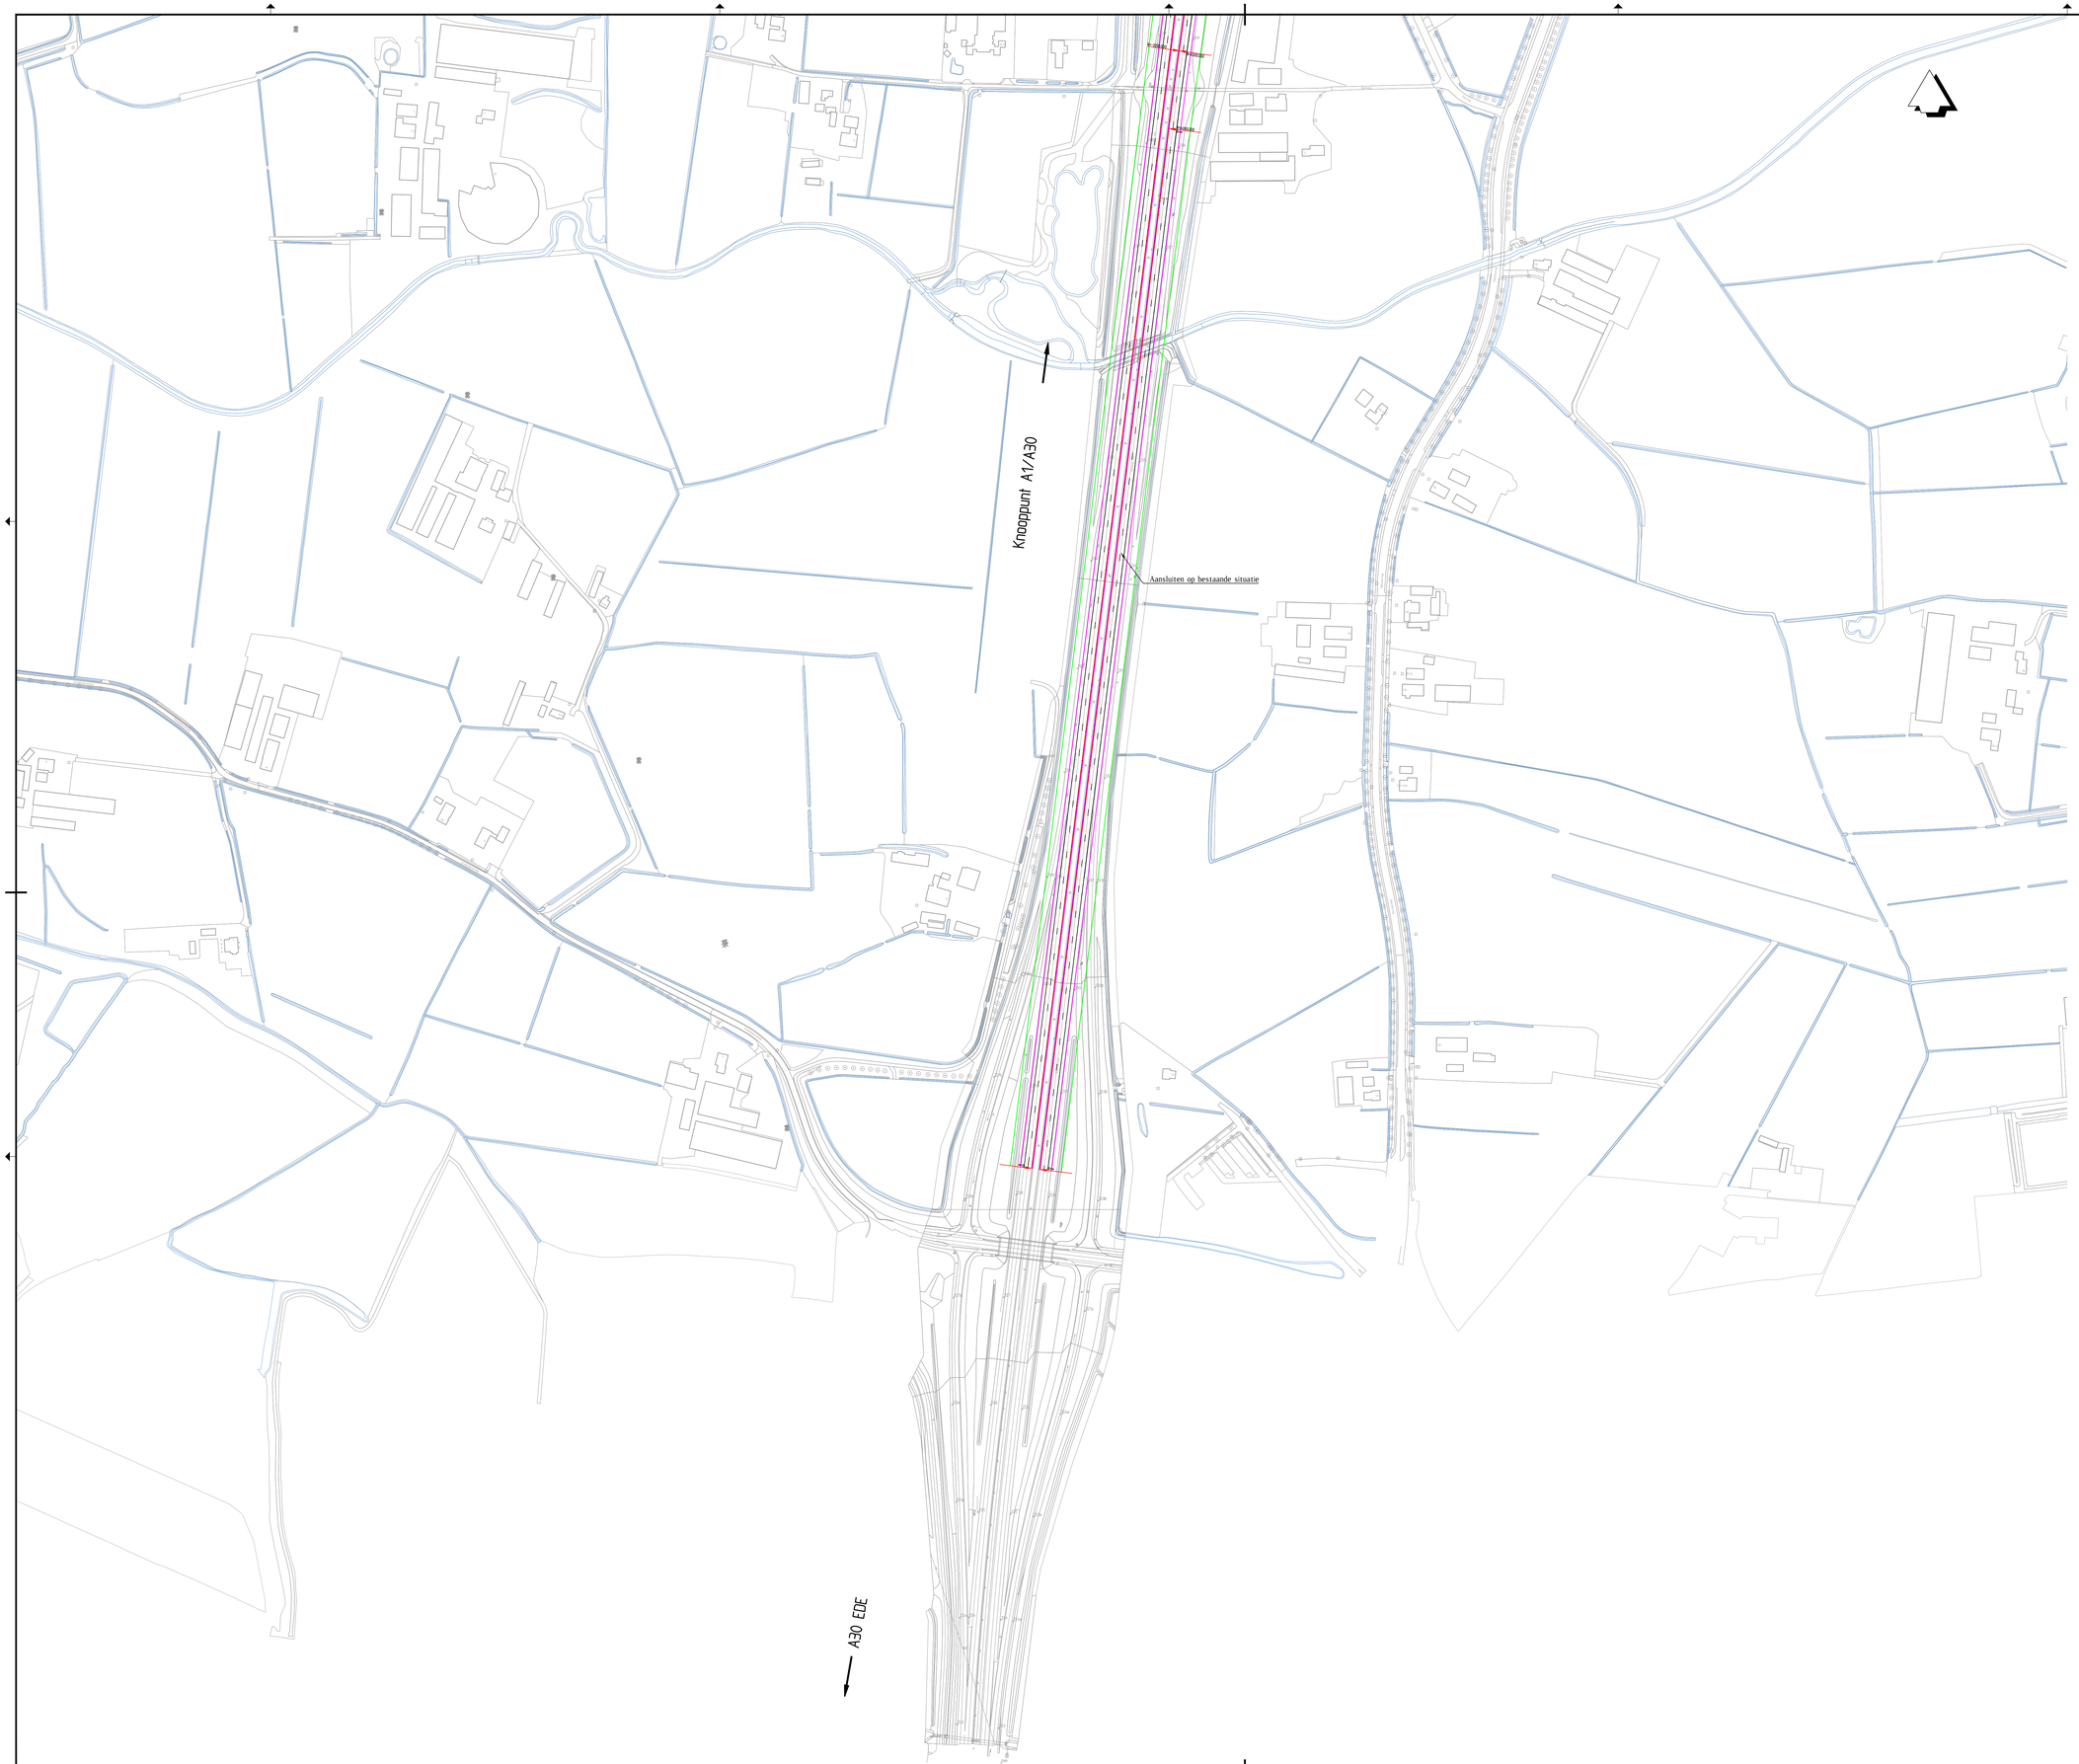

Versie	Omschrijving			
2.0	Datum: 13-07-2018	Get.: B. Veldkamp	Con.: J.P. de Smith	Vrij.: N. de Groot
Versie	Omschrijving: Concept			
1.0	Datum: 29-06-2018	Get.: B. Veldkamp	Con.: J.P. de Smith	Vrij.: N. de Groot

Opdrachtgever

Contact
Gemeente Barneveld

Advies- en Ingenieursorganisatie

ARCADIS Design & Consultancy for natural and built assets

Project

Contact

MIRT-Onderzoek A1/A30 Aansluiting Barneveld

Projectnummer :
Fase : SO

Onderwerp : Situatie A1/A30

Objectnummer : Objectnaam :

Schaal : 1:2000
Contractnummer:

Bladformaat : A0
Bladnummer : 4 van 4

Status :
Definitief

Tekeningnummer:
WE-SO-DES-P-A1A30-1000-004

Versie:
2.0

BIM