


Hoogte van het terrein
t.o.v. waterlijn [m]


Afstand tot het nulpunt [m]

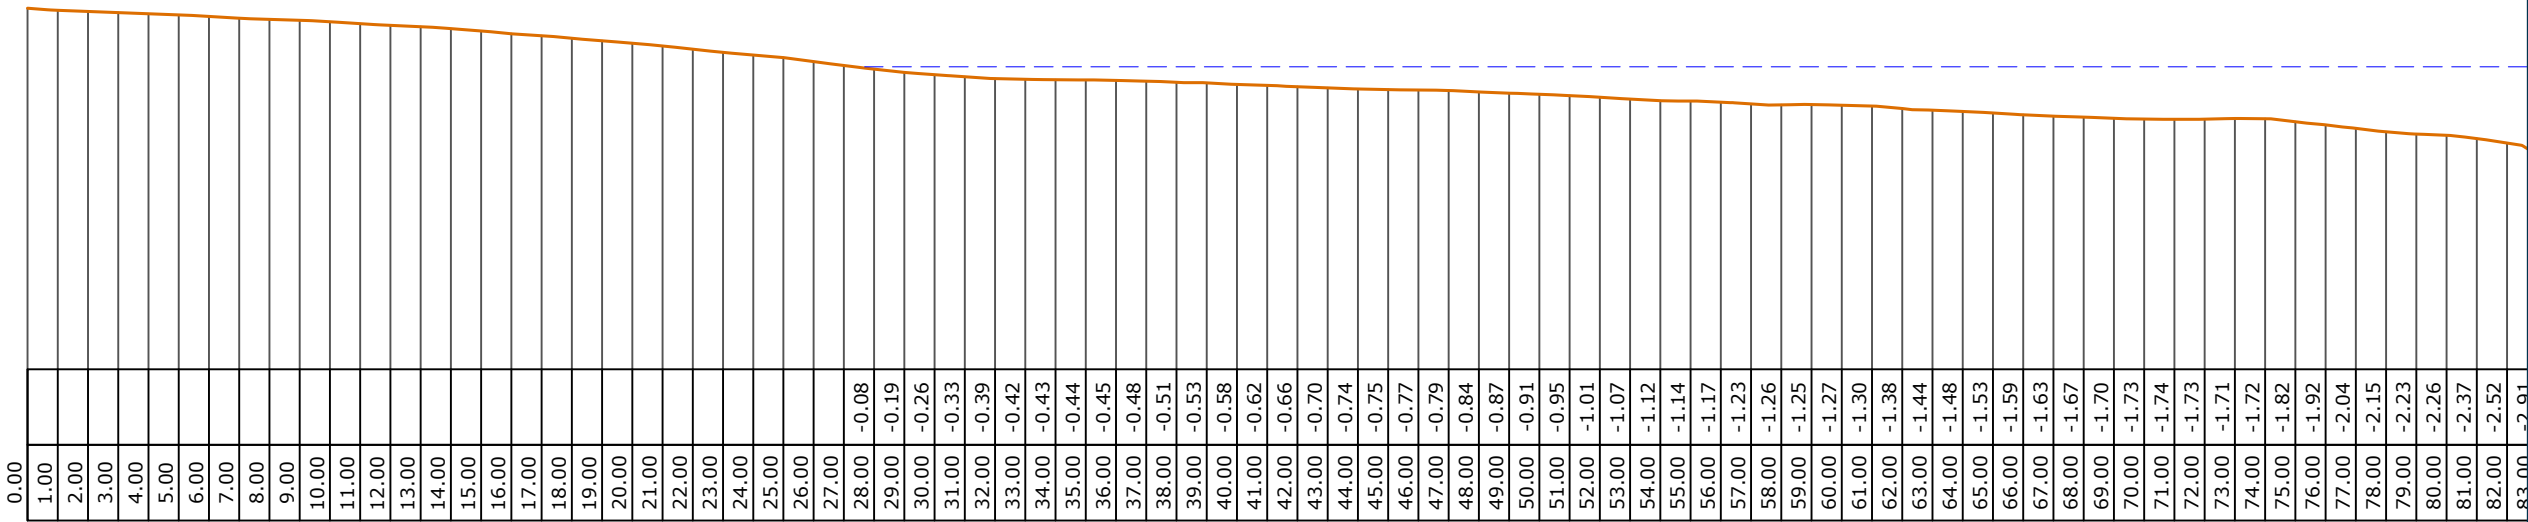

Profiel 1

Hoogte van het terrein
t.o.v. waterlijn [m]

Afstand tot het nulpunt [m]

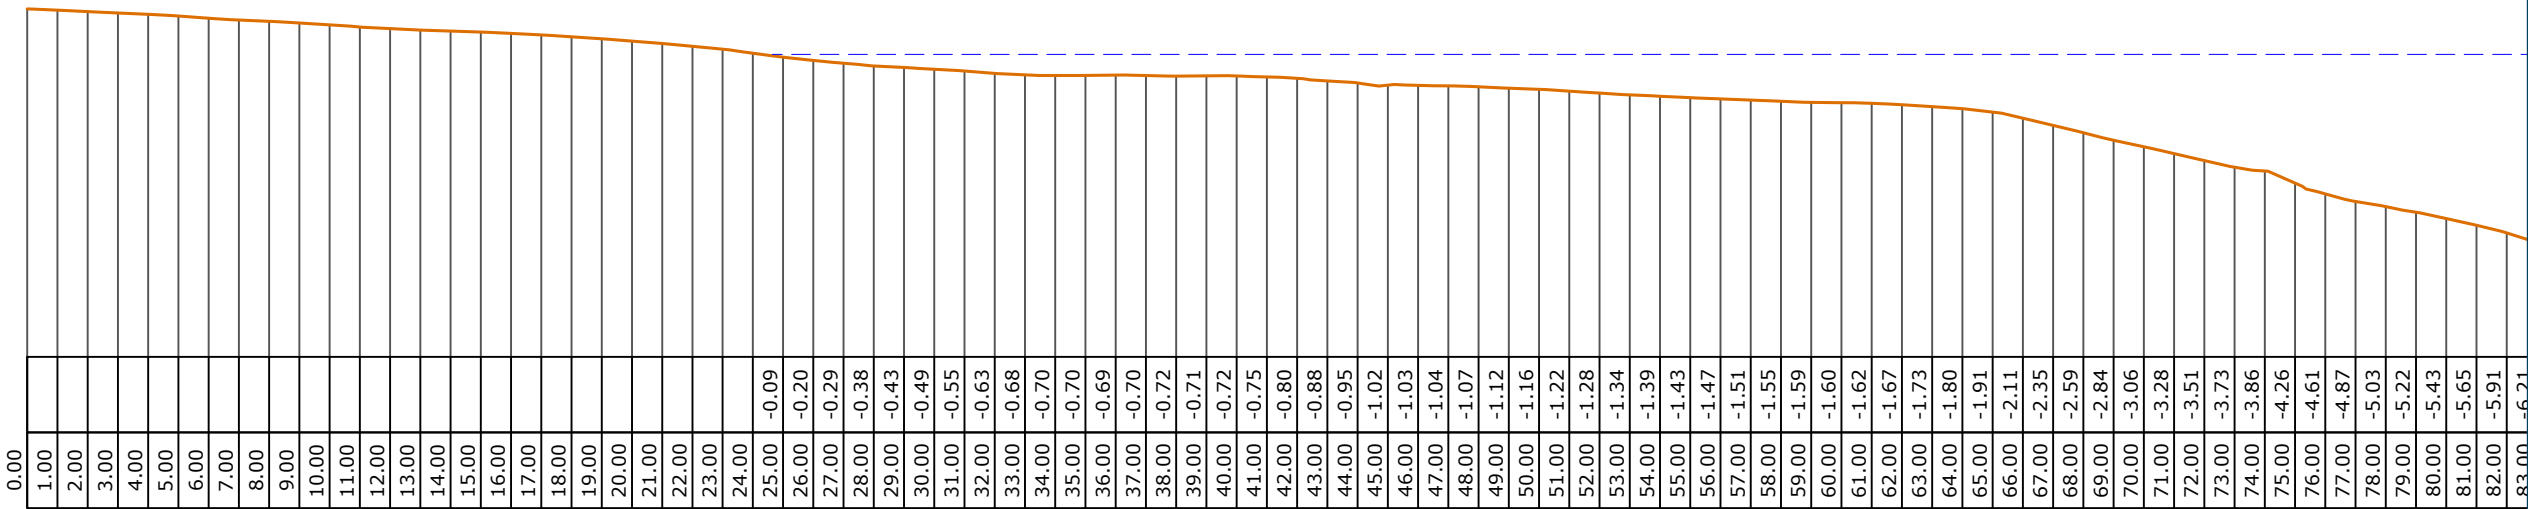

Profiel 2

Getekend door RAK		Gecontroleerd door WFL		Schaal 1:1000	Goedgekeurd Blad 2	Aantal 3	Datum van pelling 4-03-2021	Documentstatus Definitief
Projectnummer 201158	Tekeningnummer	Besteknummer		Formaat A3	Documenttype Profielen	Datum van uitgave 11-03-2021		Opname methode MB+HP
Project De Zandmeren, strand Noord						REV.		
Opdrachtgever Afdeling VV/HH						D.D. GET. ACC.		
Wij meten in opdracht van de prov. Gelderland						OPMERKINGEN		
Documentnaam De Zandmeren noordstrand						Pelling		
						Waterlijn		
						Tolboomweg 1 3784 XC Terschuur Tel: (033) 253 84 00 E-mail: info@prisma-groep.nl		