


Hoogte van het terrein  
t.o.v. waterlijn [m]


Afstand tot het nulpunt [m]

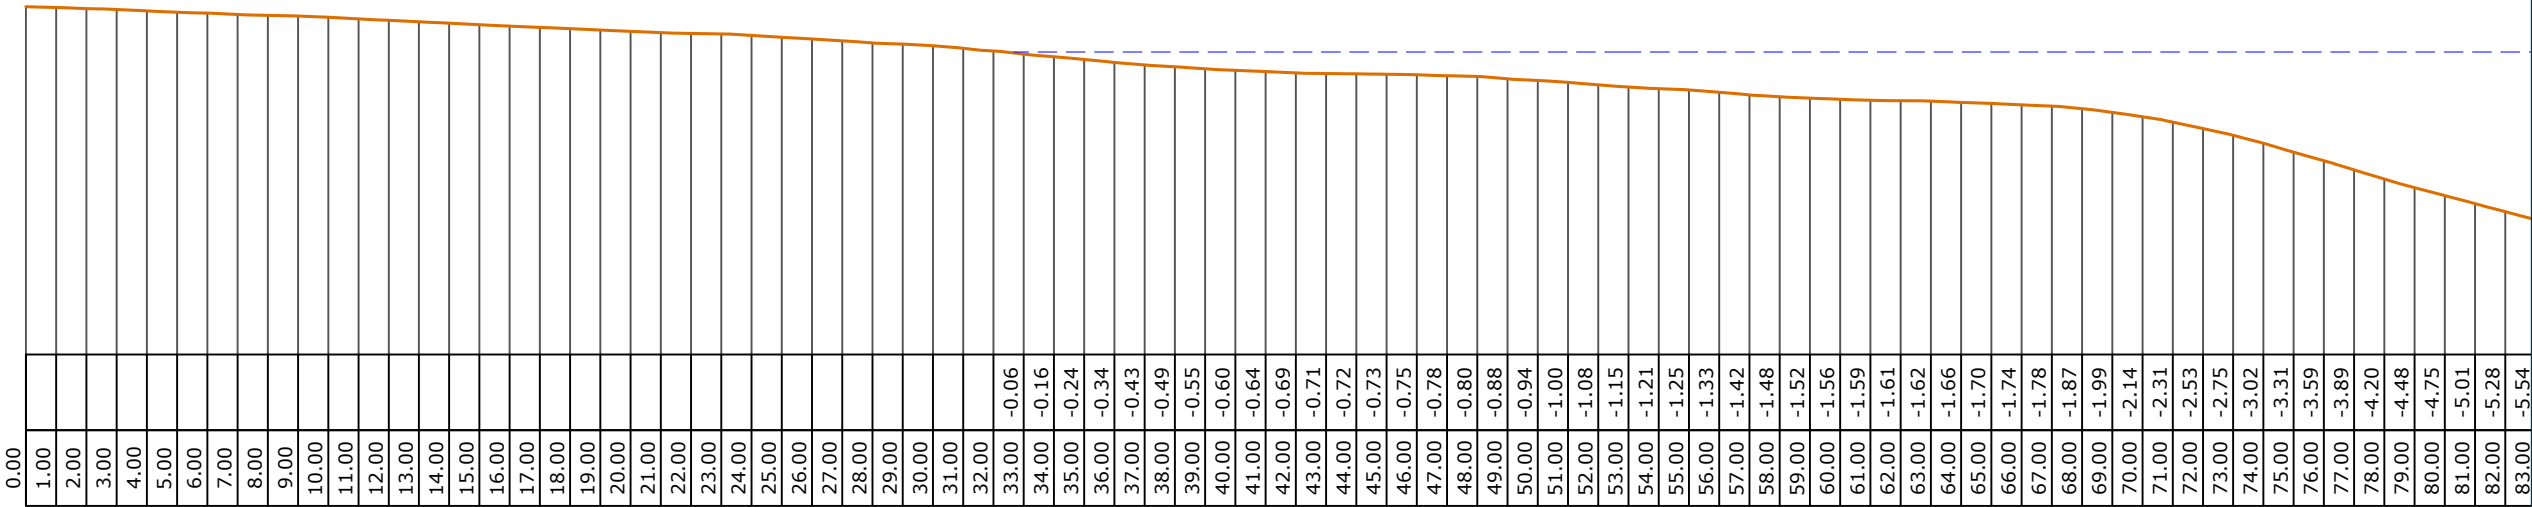

Profiel 3

Hoogte van het terrein  
t.o.v. waterlijn [m]

Afstand tot het nulpunt [m]

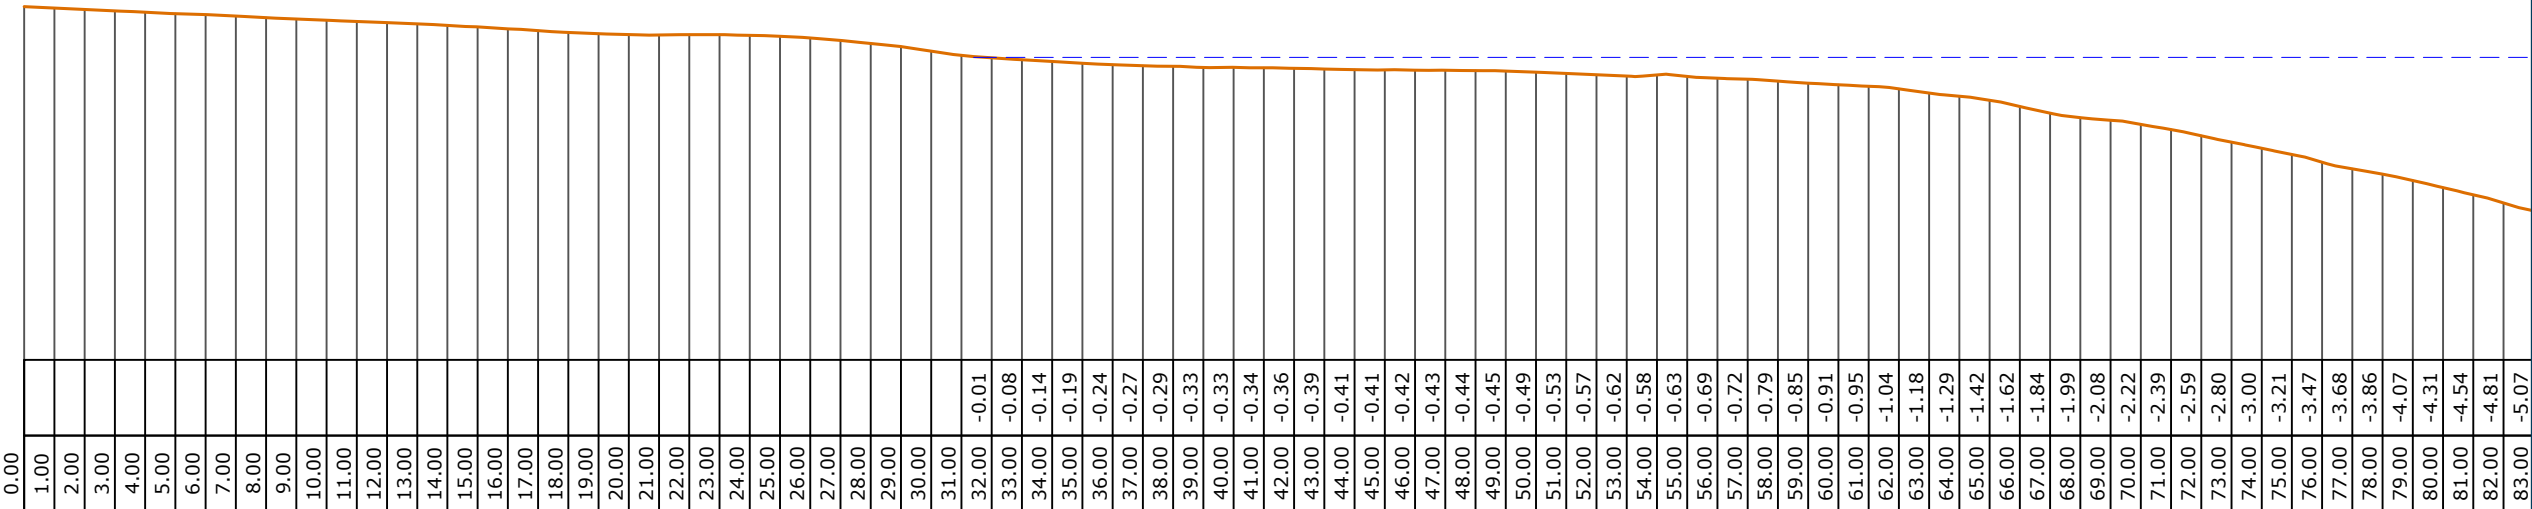

Profiel 4

Getekend door RAK		Gecontroleerd door WFL		Schaal 1:1000	Goedgekeurd	Blad 3	Aantal 3	Datum van pelling 4-03-2021	Documentstatus Definitief						
Projectnummer 201158		Tekeningnummer		Besteknummer		Formaat A3	Documenttype Profielen	Datum van uitgave 11-03-2021	Opsname methode MB+HP						
<div>Project</div> <div>De Zandmeren, strand Noord</div> <div>Opdrachtgever</div> <div>Afdeling VV/HH</div> <div>Wij meten in opdracht van de prov. Gelderland</div> <div>Documentnaam</div> <div>De Zandmeren noordstrand</div>								REV.		D.D.		GET.	ACC.		
								OPMERKINGEN							
<div><div></div> Pelling</div> <div><div></div> Waterlijn</div>								Tolboomweg 1							
								3784 KC Terschuur							
								Tel: (033) 253 84 00							
								E-mail: info@prisma-groep.nl							