



Afstand
Hoogte
Hoogte

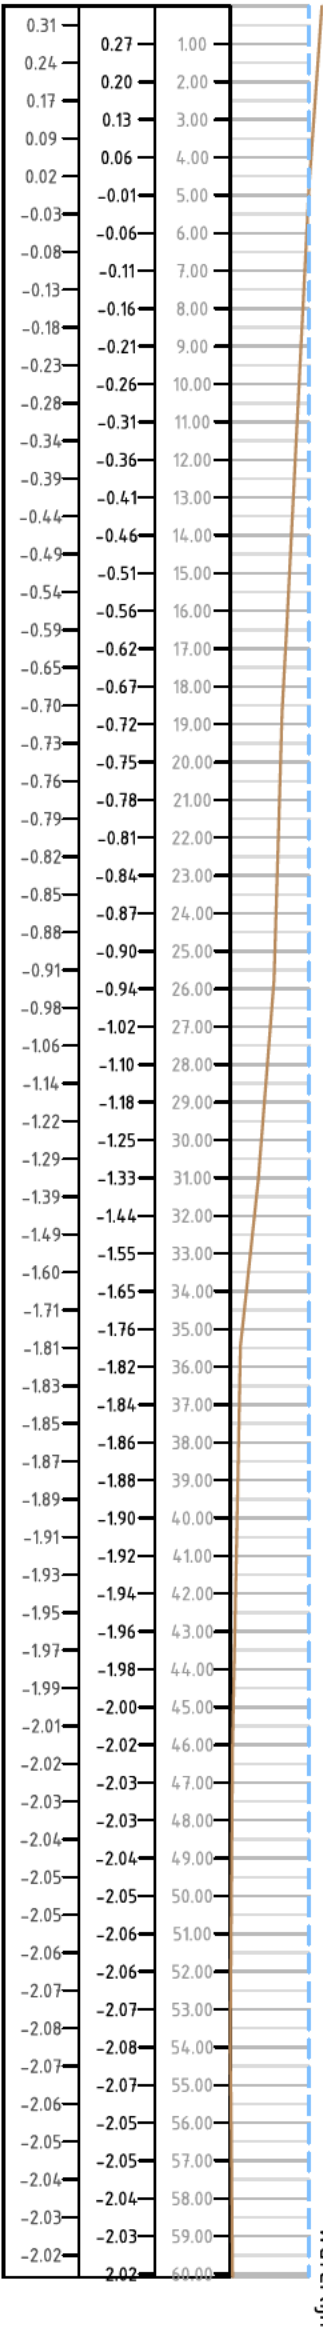


Profiel 1

Afstand
Hoogte
Hoogte

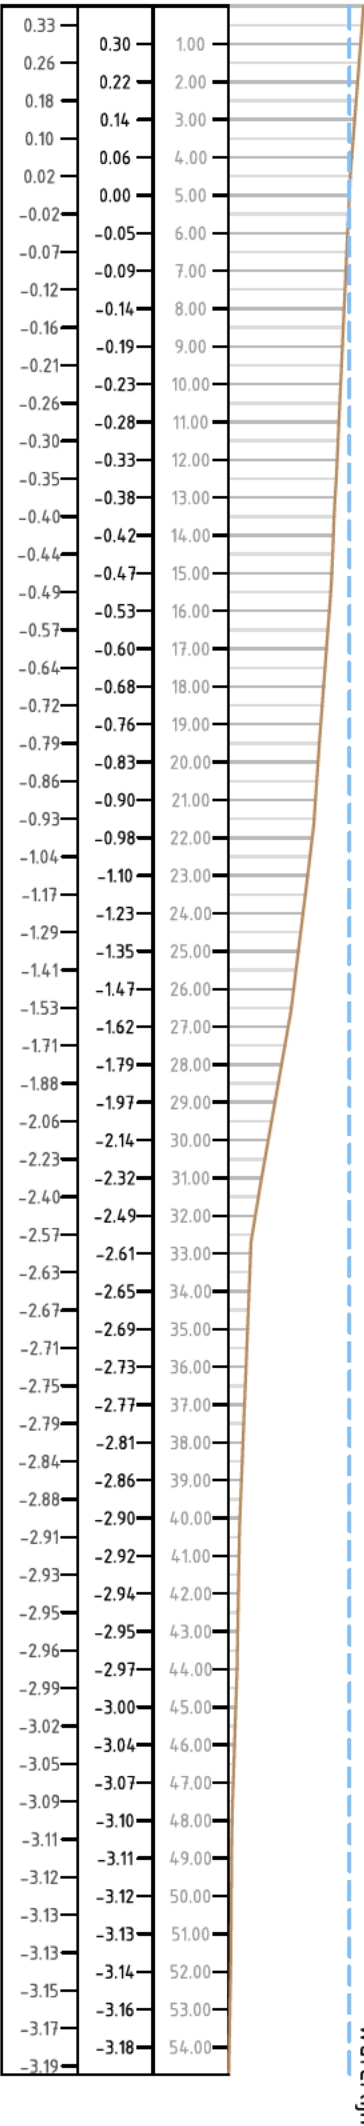

Profiel 2

Afstand
Hoogte
Hoogte

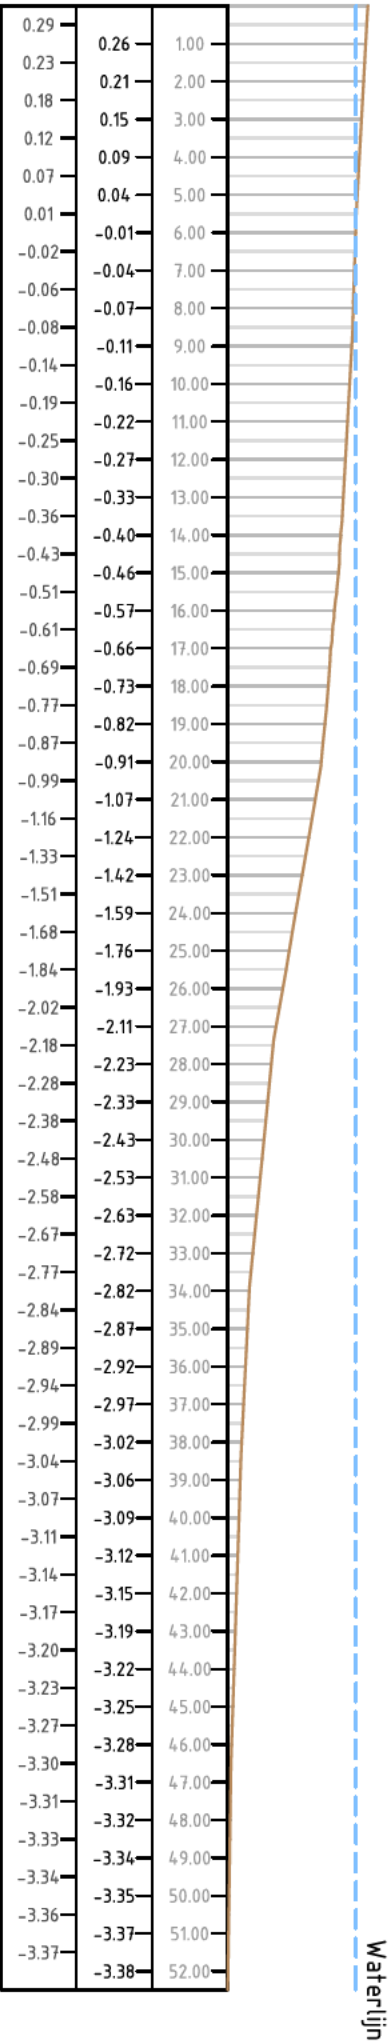

Profiel 3

Zwemwater  
Pelling

Schaal profielen: 1 : 200  
Datum pelling: 07-08-2014  
Waterpeil: 4.90 + NAP

Opdrachtgever :   
Afdeling : Handhaving  
Team : VV/HH

Cartograaf:   
Projectnr : 72400045  
Datum : 07-08-2014