



Afstand
Hoogte
Hoogte

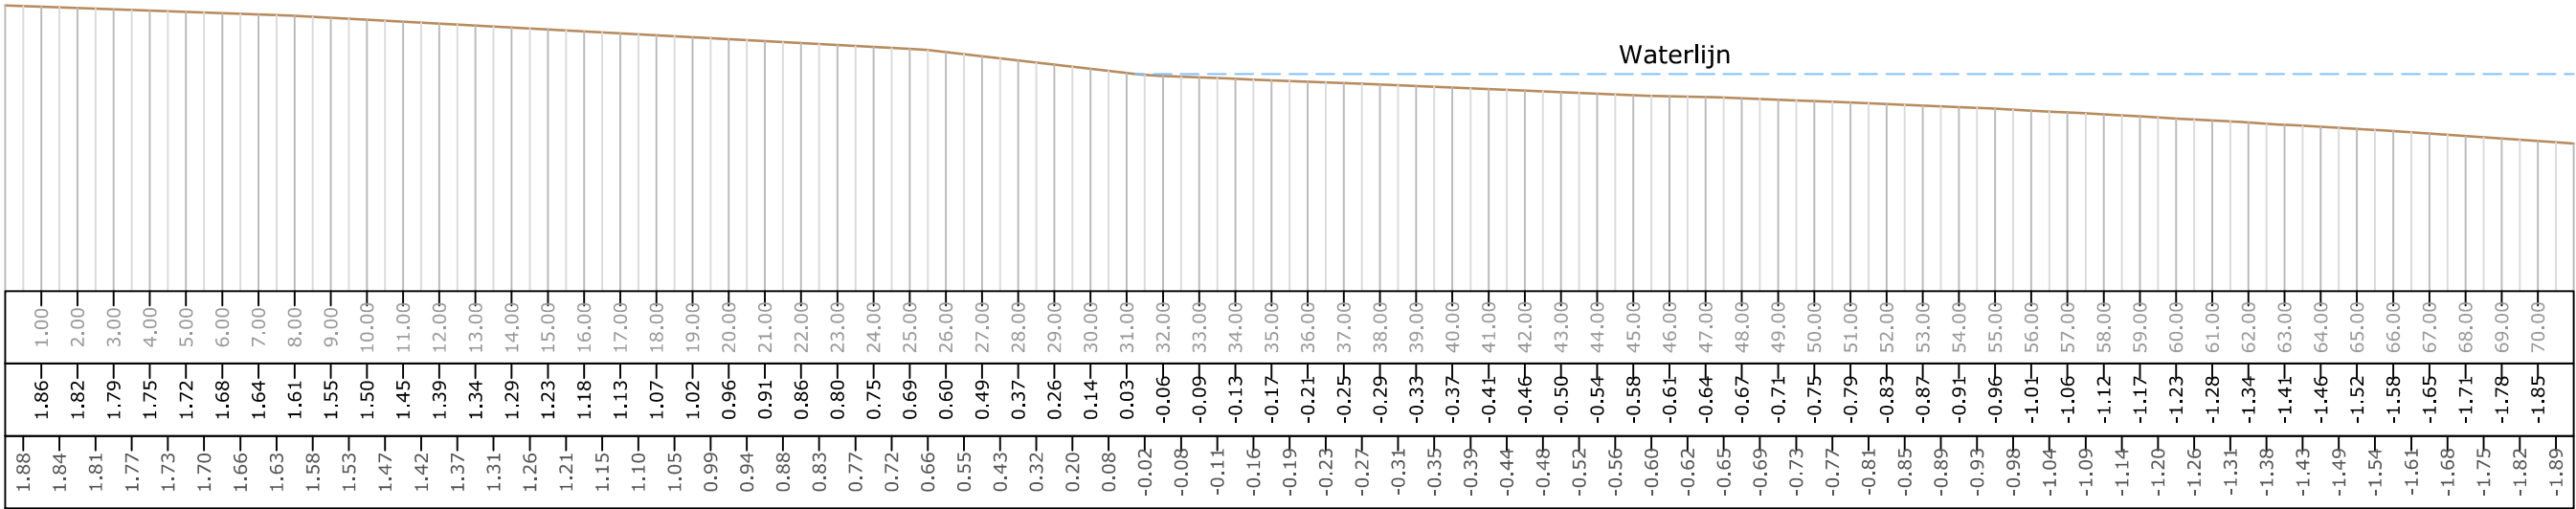

Profiel 1

Afstand
Hoogte
Hoogte

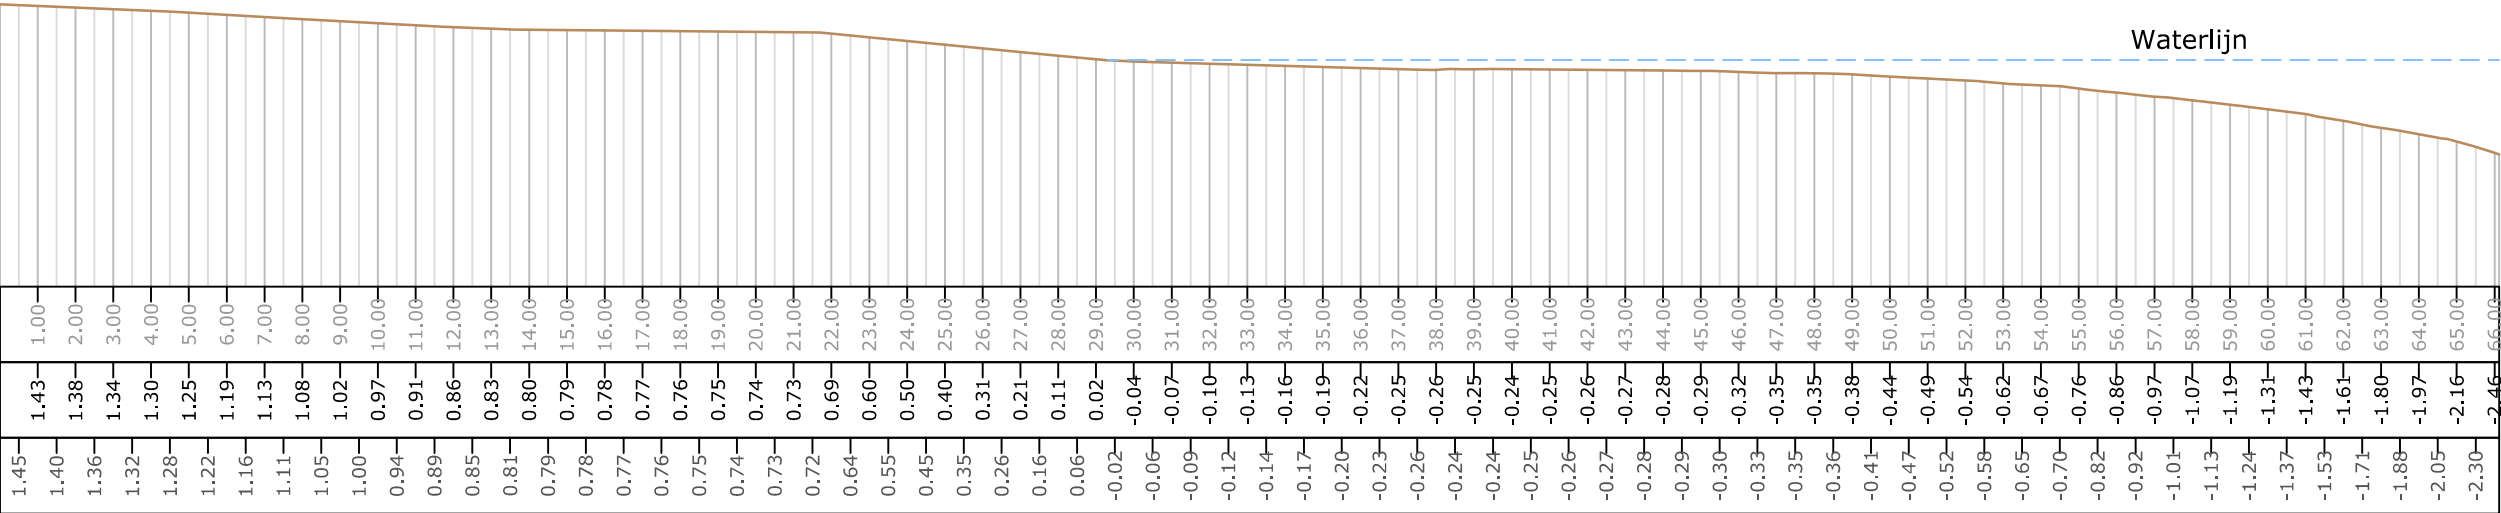

Profiel 2

Getekend door WAV		Gecontroleerd door AdM		Schaal 1:200	Goedgekeurd 2	Blad 3	Aantal 3	Datum van Peiling 21-04-2016	Documentstatus																
Projectnummer 2016032		Tekeningnummer		Besteknummer	Formaat A3	Documenttype Profiel	Datum van uitgave 20-06-2016		Opname methode SB+HP																
<table><tr><td>Project</td><td colspan="3">Zwemwater Zandmeren</td></tr><tr><td>Opdrachtgever</td><td colspan="3">Afdeling VV/HH</td></tr><tr><td colspan="4">Wij meten in opdracht van de prov. Gelderland</td></tr><tr><td>Documentnaam</td><td colspan="3">Zandmeren_20160421</td></tr></table>										Project	Zwemwater Zandmeren			Opdrachtgever	Afdeling VV/HH			Wij meten in opdracht van de prov. Gelderland				Documentnaam	Zandmeren_20160421		
Project	Zwemwater Zandmeren																								
Opdrachtgever	Afdeling VV/HH																								
Wij meten in opdracht van de prov. Gelderland																									
Documentnaam	Zandmeren_20160421																								
REV.		D.D.		OET.		ACC.																			
<table><tr><td colspan="2">OPMERKINGEN</td></tr><tr><td colspan="2">Waterpeil + 0.53 m NAP</td></tr></table>										OPMERKINGEN		Waterpeil + 0.53 m NAP													
OPMERKINGEN																									
Waterpeil + 0.53 m NAP																									
					<table><tr><td colspan="2">Meetbureau G2</td></tr><tr><td colspan="2">Floralaan 2</td></tr><tr><td colspan="2">9301 KE Roden</td></tr><tr><td colspan="2">0594-280145</td></tr><tr><td colspan="2">info@gtwee.nl</td></tr></table>					Meetbureau G2		Floralaan 2		9301 KE Roden		0594-280145		info@gtwee.nl							
Meetbureau G2																									
Floralaan 2																									
9301 KE Roden																									
0594-280145																									
info@gtwee.nl																									