



Afstand
Hoogte
Hoogte

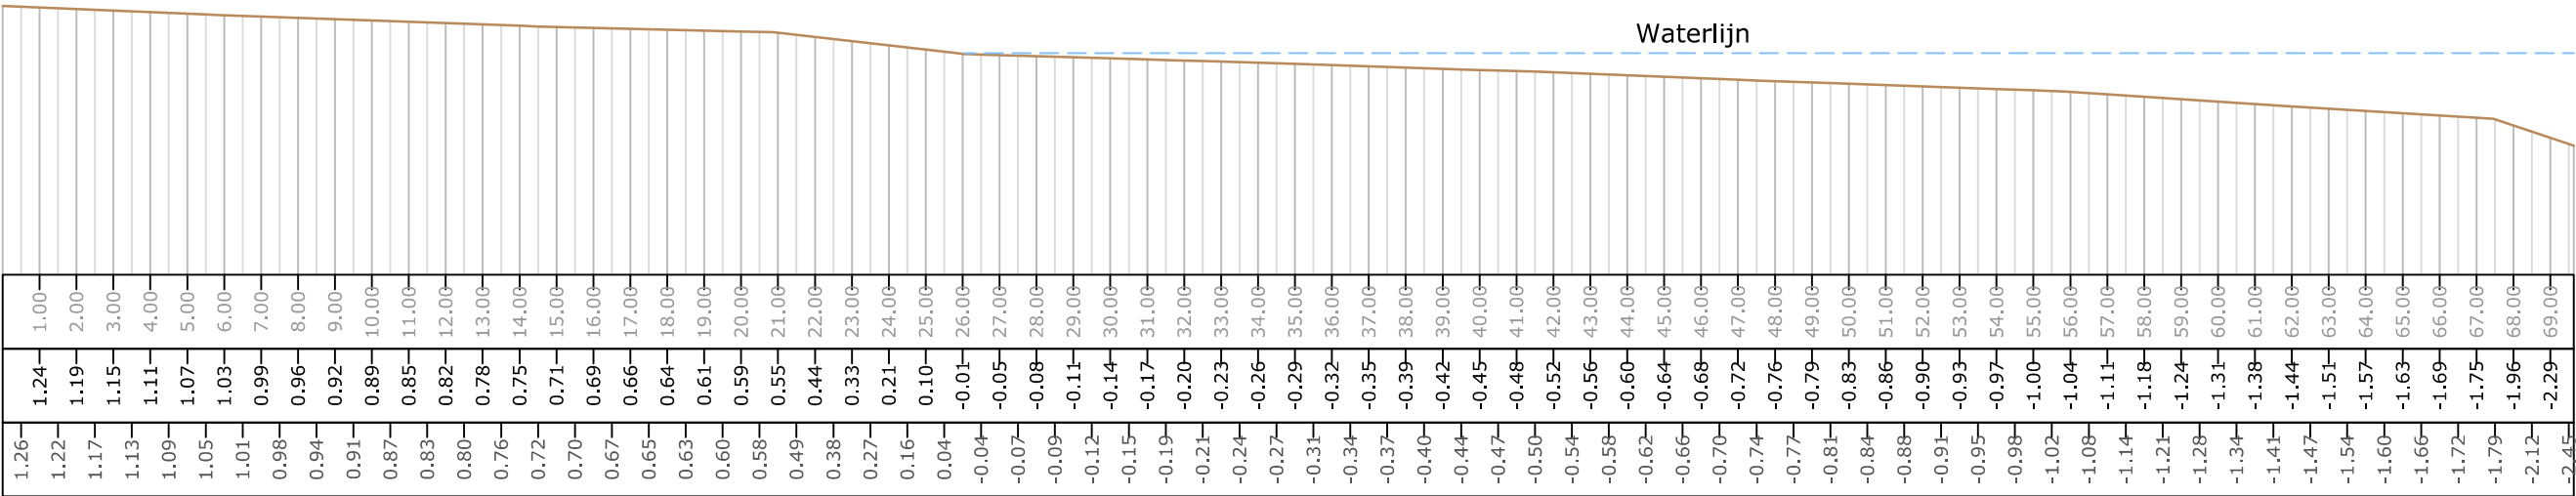


Profiel 3

Afstand
Hoogte
Hoogte

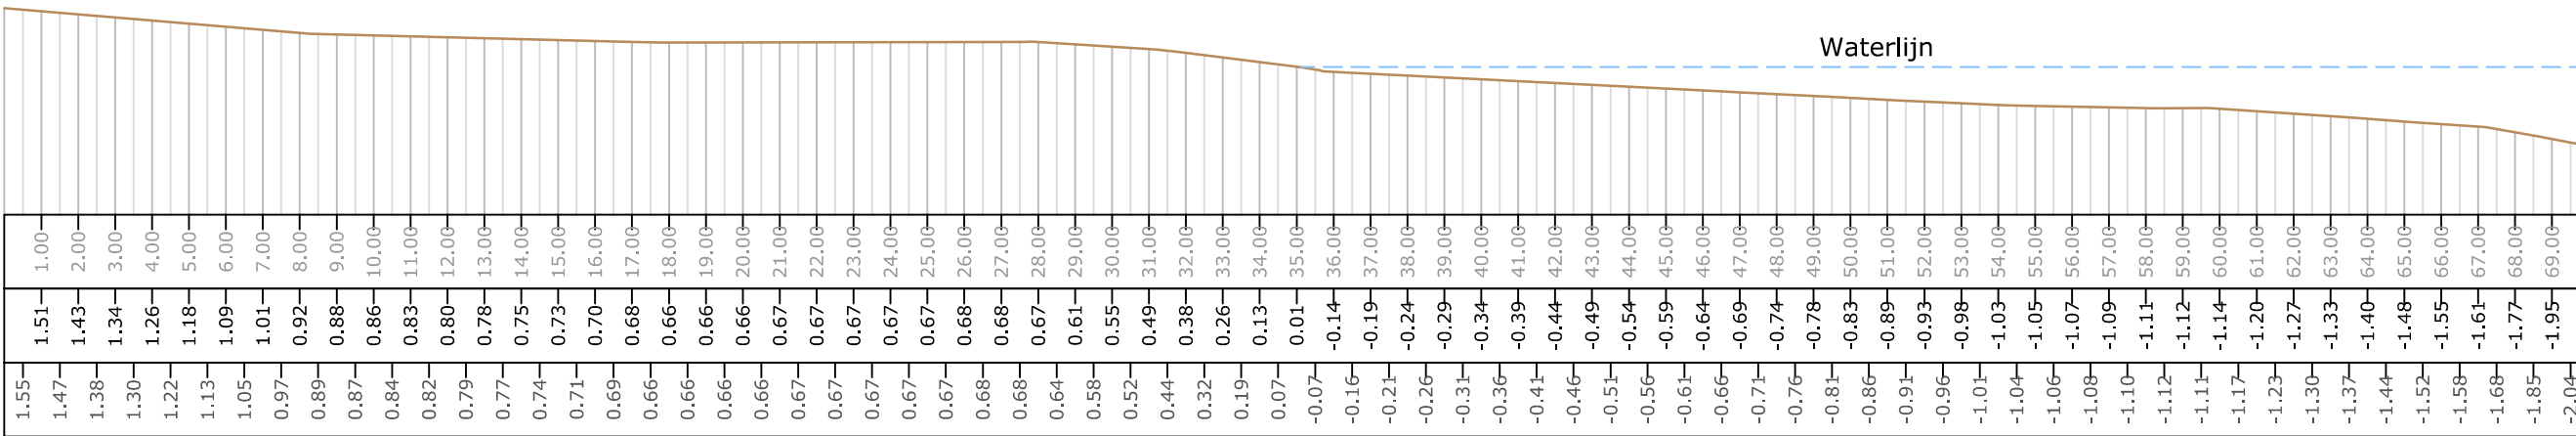

Profiel 4

Getekend door WAV		Gecontroleerd door AdM		Schaal 1:200	Goedgekeurd 3	Blad 3	Aantal 3	Datum van Peiling 21-04-2016	Documentstatus
Projectnummer 2016032		Tekeningnummer		Besteknummer		Formaat A3	Documenttype Profiel	Datum van uitgave 20-06-2016	Opname methode SB+HP
Project Zwemwater Zandmeren								REV.	D.O.   GET.   ACC.
Opdrachtgever Afdeling VV/HH									
Wij meten in opdracht van de prov. Gelderland								OPMERKINGEN	
Documentnaam Zandmeren_20160421								Waterpeil + 0.53 m NAP	
								Meetbureau G2	
provincie GELDERLAND								Floralaan 2 9301 KE Roden 0594-280145 info@gtwee.nl	

