



Afstand
Hoogte
Hoogte

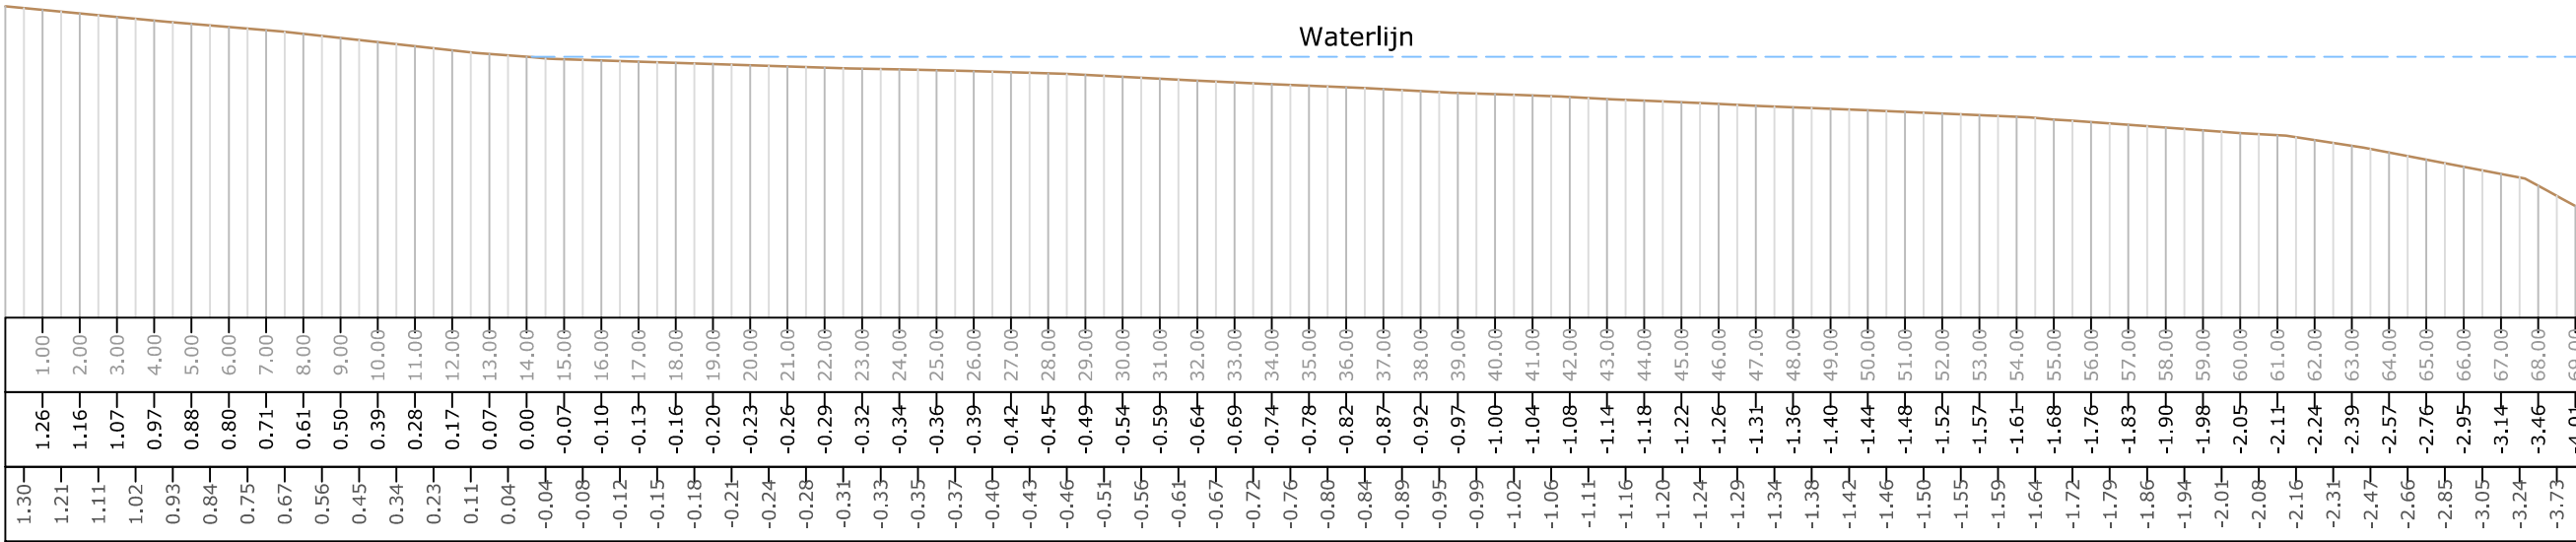


Profiel 1

Afstand
Hoogte
Hoogte

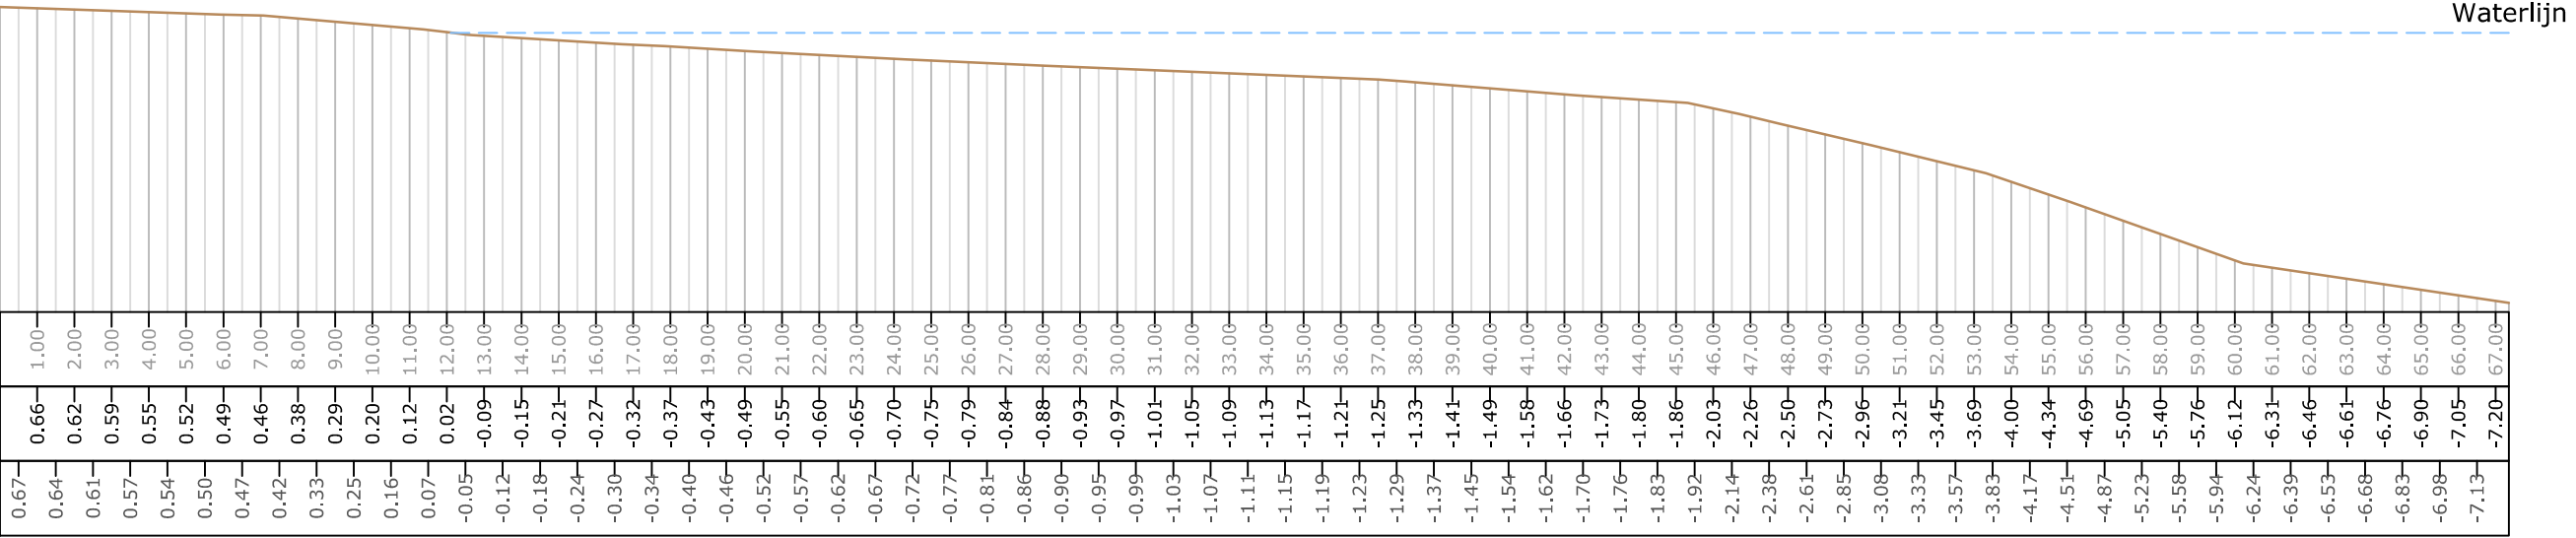

Profiel 2

Getekend door WAV	Gecontroleerd door AdM	Schaal 1:200	Goedgekeurd 2	Blad 4	Aantal 4	Datum van Peiling 21-04-2016	Documentstatus
Projectnummer 2016032	Tekeningnummer	Besteknummer	Formaat A3	Documenttype Profiel	Datum van uitgave 30-11-2016	Opname methode SB+HP	
Project Zwemwater Zandmeren						REV	
Opdrachtgever Afdeling VV/HH						D.O. GET. ACC.	
Wij meten in opdracht van de prov. Gelderland						OPMERKINGEN	
Documentnaam Zandmeren_20160421_REV01						Waterpeil + 0.53 m NAP	
						Meetbureau G2	
provincie GELDERLAND						Floralaan 2 9301 KE Roden 0594-280145 info@gtwee.nl	

