


Hoogte van het terrein
t.o.v. waterlijn [m]


Afstand tot het nulpunt [m]

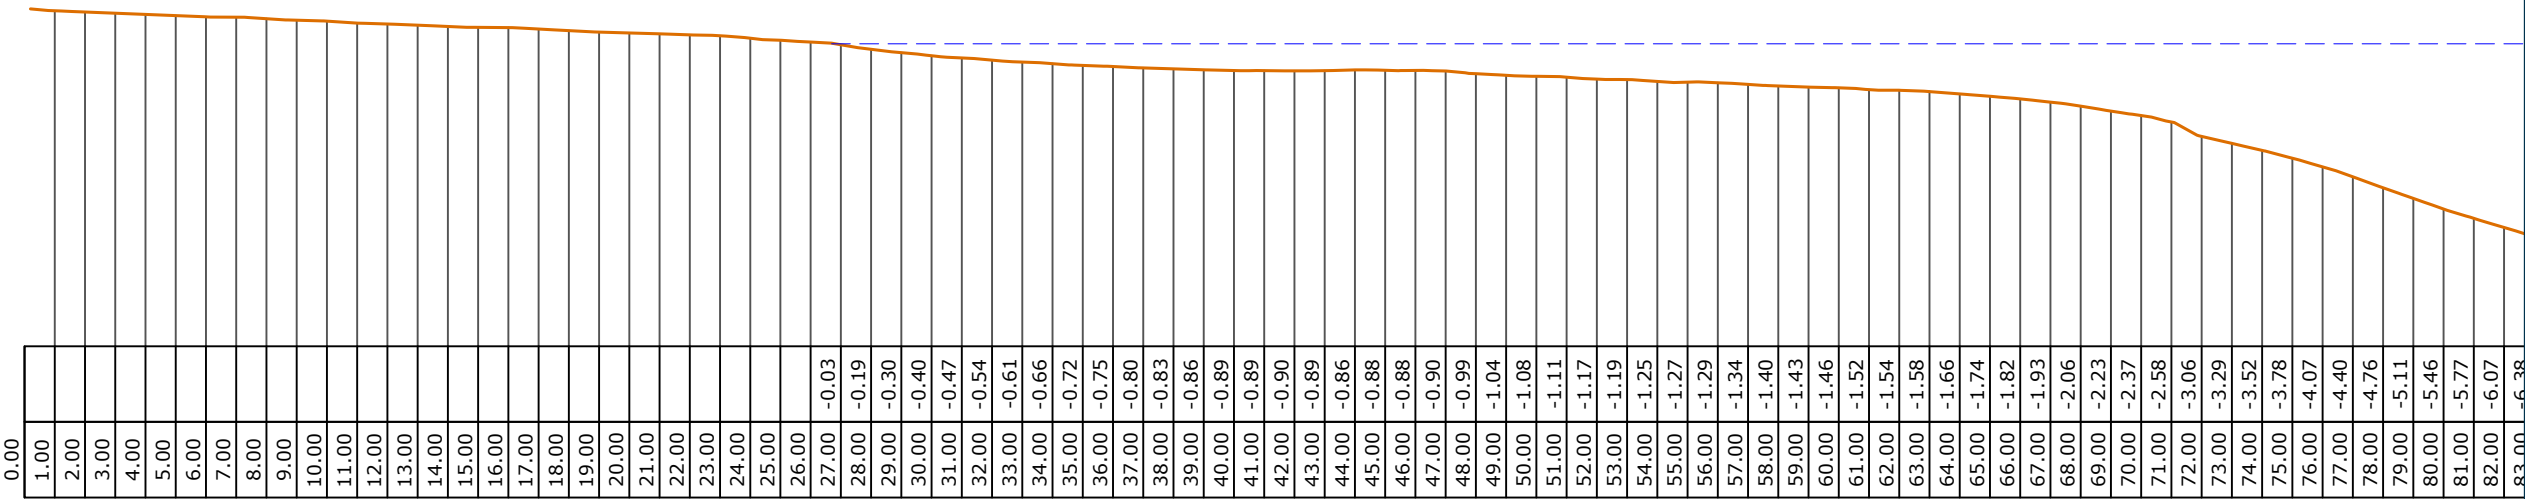

Profiel 1

Hoogte van het terrein
t.o.v. waterlijn [m]

Afstand tot het nulpunt [m]

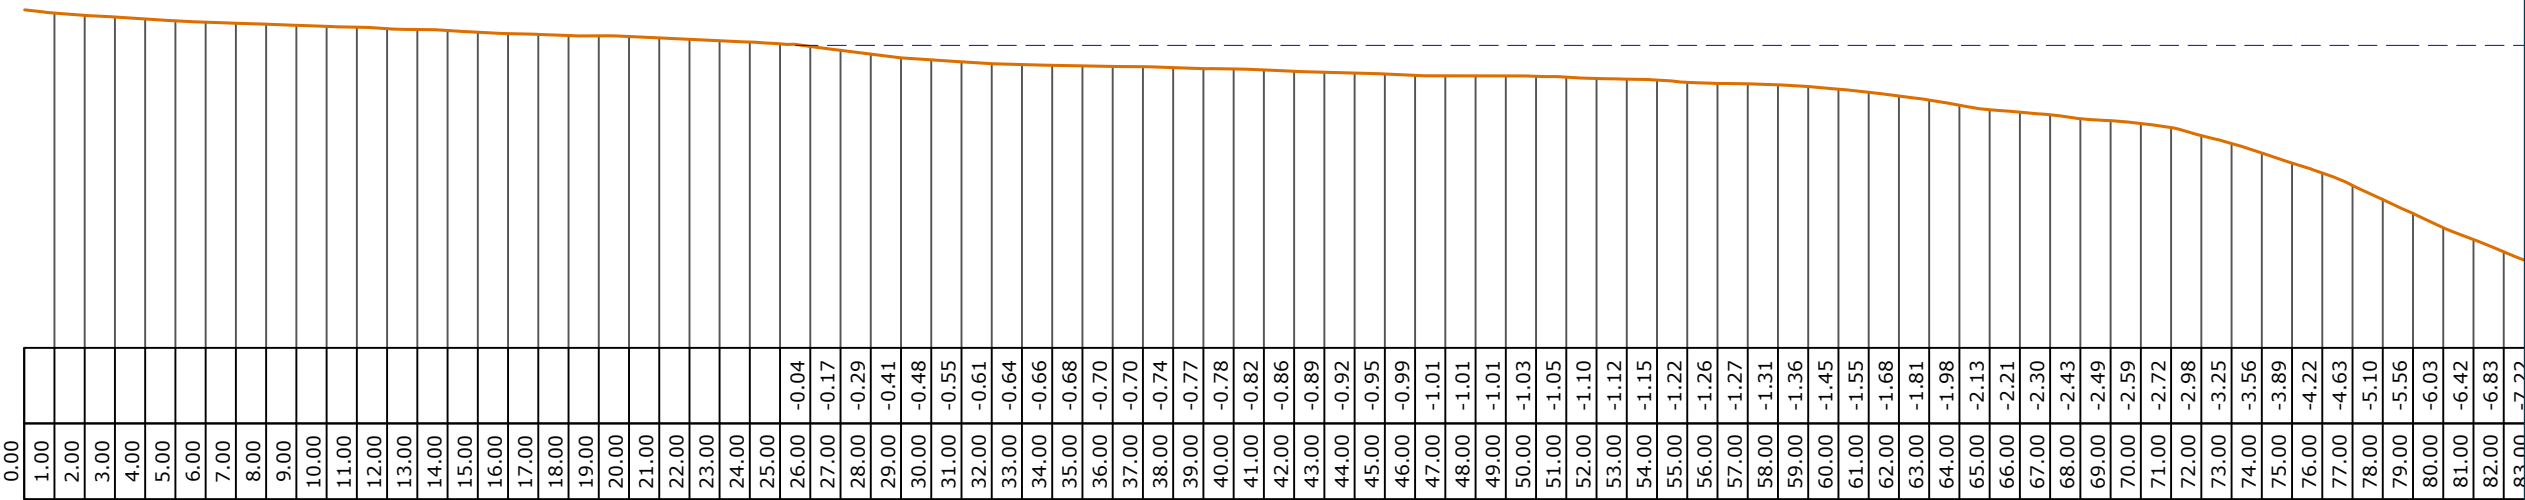

Profiel 2

Getekend door RAK		Gecontroleerd door WFL		Schaal 1:1000	Goedgekeurd 2	Blad 3	Aantal 3	Datum van pelling 8-03-2021	Documentstatus Definitief
Projectnummer 201158		Tekeningnummer		Besteknummer	Formaat A3	Documenttype Profielen	Datum van uitgave 11-03-2021		Opname methode MB+HP
<div>Project De Zandmeren-Weststrand</div> <div>Opdrachtgever Afdeling VV/HH</div> <div>Wij meten in opdracht van de prov. Gelderland</div> <div>Documentnaam Zandmeren-Weststrand-20210311</div>									
REV.		D.D.		OET.		ACC.			
OPMERKINGEN									
<div><div></div><div>Pelling</div></div> <div><div></div><div>Waterlijn</div></div>									
<div><div></div><div>PRISMA GROEP</div></div>					<div>Tolboomweg 1 3784 XC Terschuur Tel: (033) 253 84 00 E-mail: info@prisma-groep.nl</div>				