



Profil 3

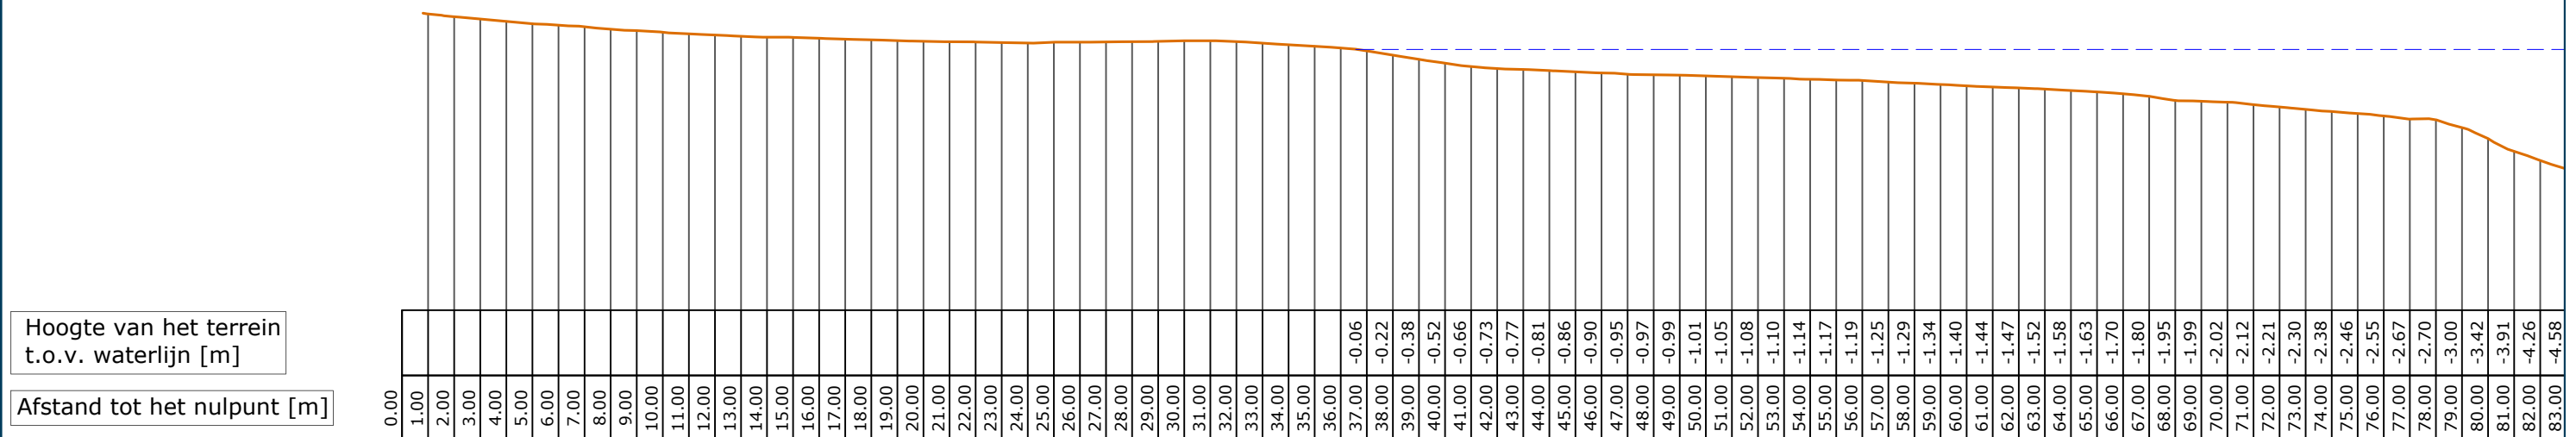

Profil 4

Getekend door RAK		Gecontroleerd door WFL		Schaal 1:1000	Goedgekeurd	Blad 3	Aantal 3	Datum van peiling 8-03-2021	Documentstatus Definitief	
Projectnummer 201158	Tekeningnummer	Besteknummer		Formaat A3	Documenttype Profielen	Datum van uitgave 11-03-2021		Opname methode MB+HP		
<div>Project</div> <div>De Zandmeren-Weststrand</div> <div>Opdrachtgever</div> <div>Afdeling VV/HH</div> <div>Wij meten in opdracht van de prov. Gelderland</div> <div>Documentnaam</div> <div>Zandmeren-Weststrand-20210311</div>						REV.		D.D.	GET.	ACC.
						OPMERKINGEN				
						<div>— Peiling</div>				
						<div>— Waterlijn</div>				
<div></div> <div>PRISMAGROEP</div>						Tolboomweg 1				
						3784 XC Terschuur				
						Tel: (033) 253 84 00				
						E-mail: info@prisma-groep.nl				