



Afstand
Hoogte
Hoogte

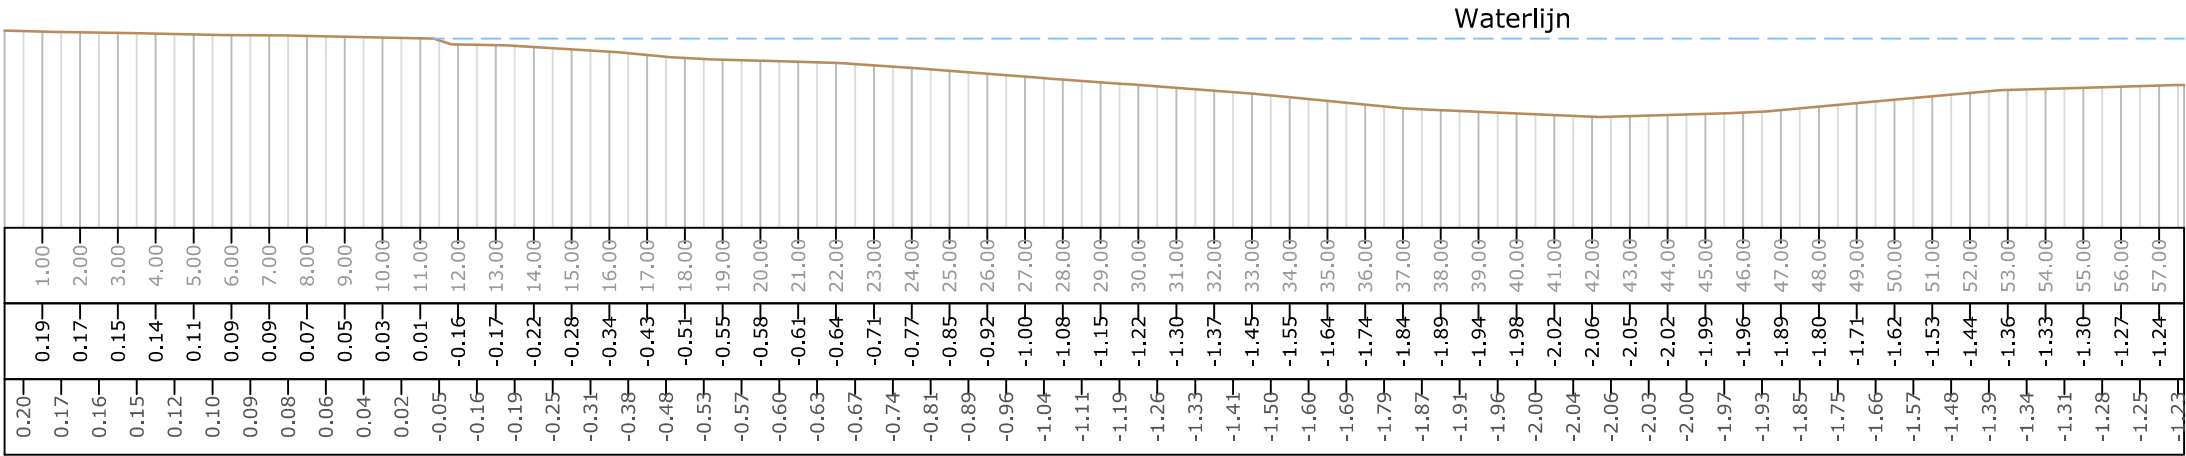

Profiel 1

Afstand
Hoogte
Hoogte

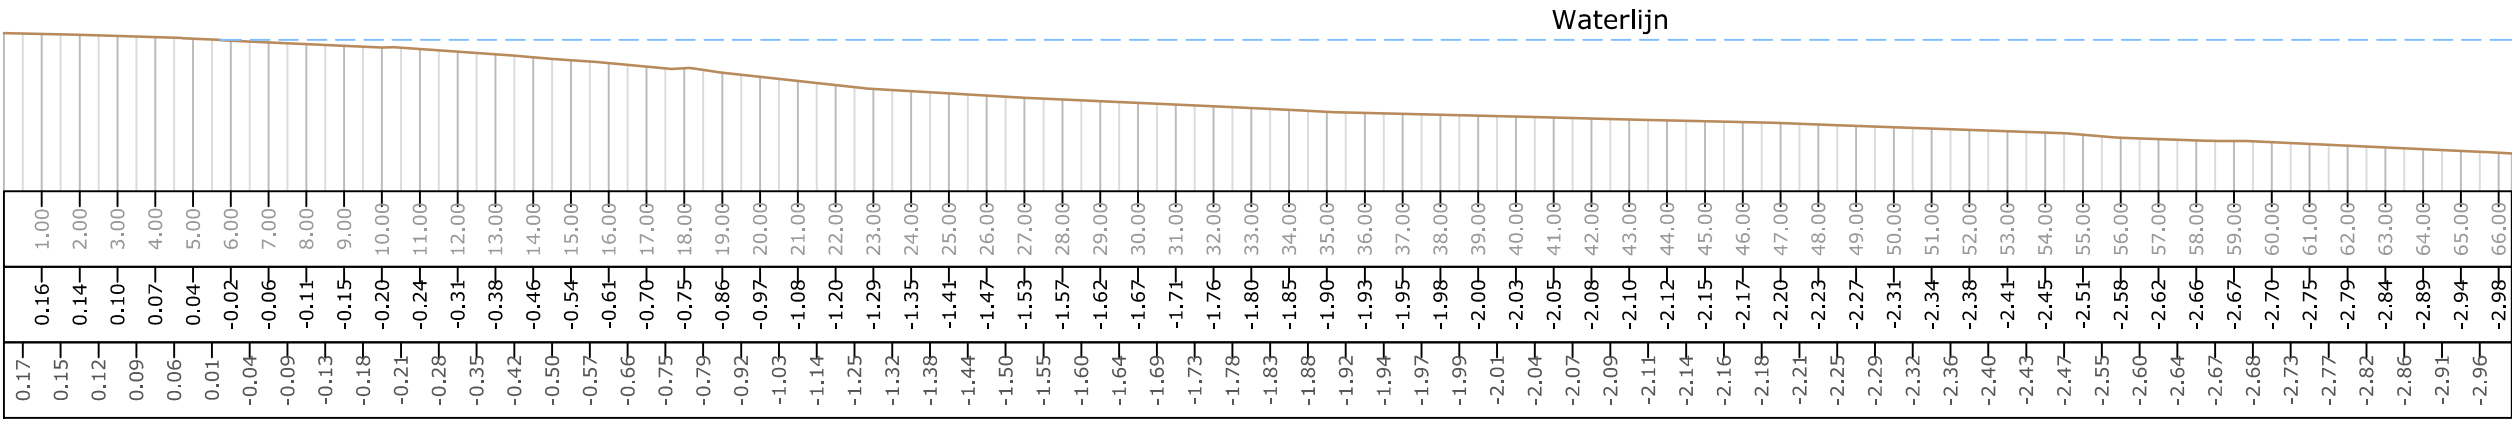

Profiel 2

Getekend door WAV	Gecontroleerd door AdM	Schaal 1:200	Goedgekeurd 2	Blad 3	Aantal 3	Datum van Peiling 13-03-2017	Documentstatus
Projectnummer 2016032	Tekeningnummer	Besteknummer	Formaat A3	Documenttype Profiel	Datum van uitgave 21-03-2017	Opname methode SB+HP	
Project Zwemwater Eiland van Maurik						REV	
Opdrachtgever Afdeling VV/HH						D.O.   GET.   ACC.	
Wij meten in opdracht van de prov. Gelderland						OPMERKINGEN	
Documentnaam Maurik						Waterpeil + 4.16 m NAP	
						Meetbureau G2	
provincie GELDERLAND						Floralaan 2 9301 KE Roden 0594-280145 info@gtwee.nl	