



Profielnr. 1

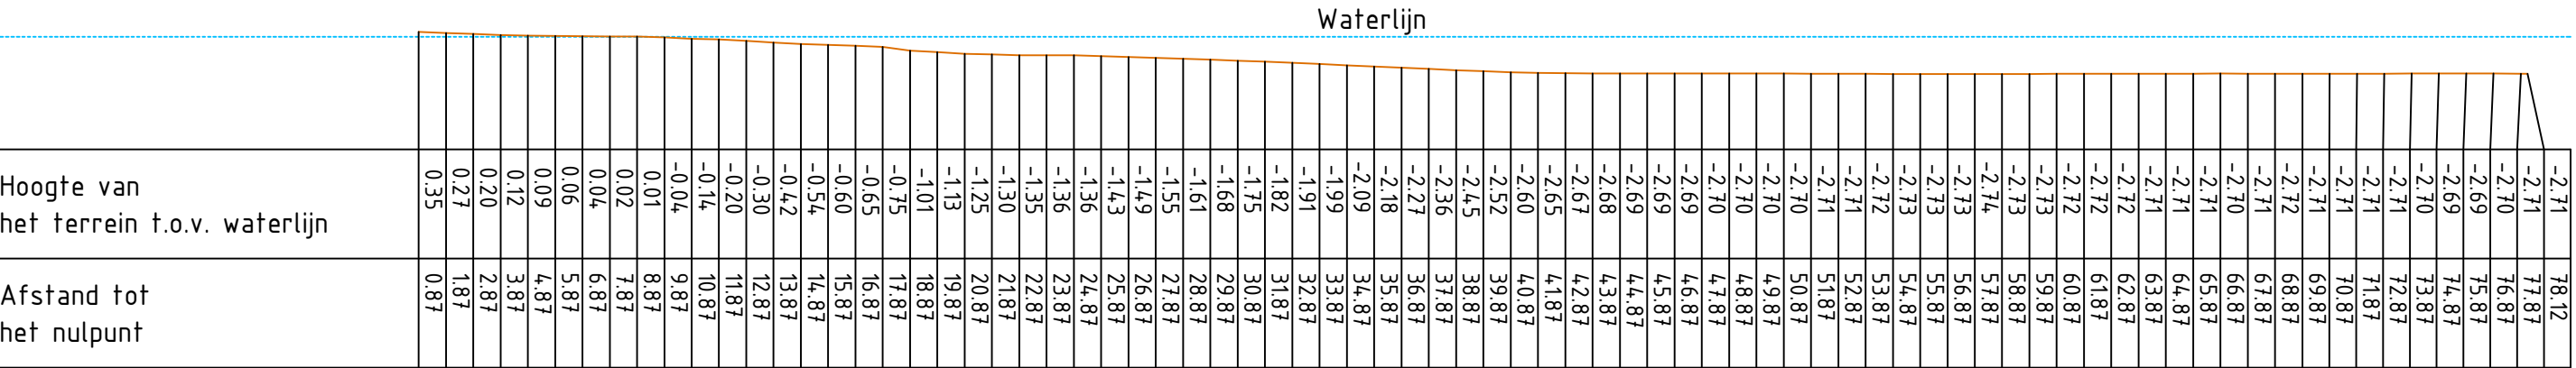

Profielnr. 2

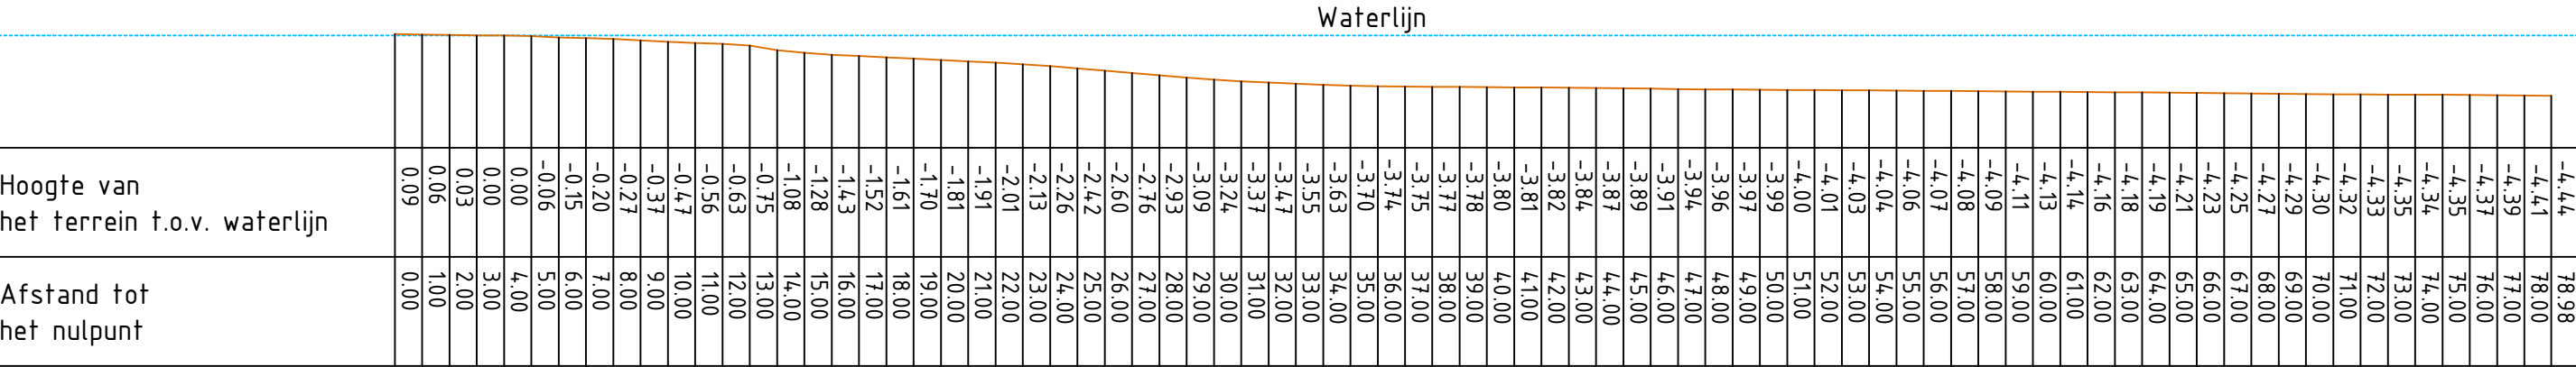

Getekend door PMA	Gecontroleerd door DvD	Schaal 1:250	Goedgekeurd 3	Blad 4	Aantal 4	Datum van pelling 21-03-2019	Documentstatus
Projectnummer 181553	Tekeningnummer	Besteknummer	Formaat A3	Documenttype Profiel	Datum van uitgave 27-03-2019	Opname methode MB+HP	
Project Campingpark Het Groene Eiland						REV.	
Opdrachtgever Afdeling VV/HH						D.D. GET. ACC.	
Wij meten in opdracht van de prov. Gelderland						OPMERKINGEN	
Documentnaam Campingpark_Het_Groene_Eiland_20190321						Waterpeil +5.25 m NAP	
						Grid hoogte maten 20mx20m	
 PRISMA VAN STEENIS						Tolboomweg 1 3784 XC Terschuur Tel: (033) 253 84 00 E-mail: info@prisma-groep.nl	