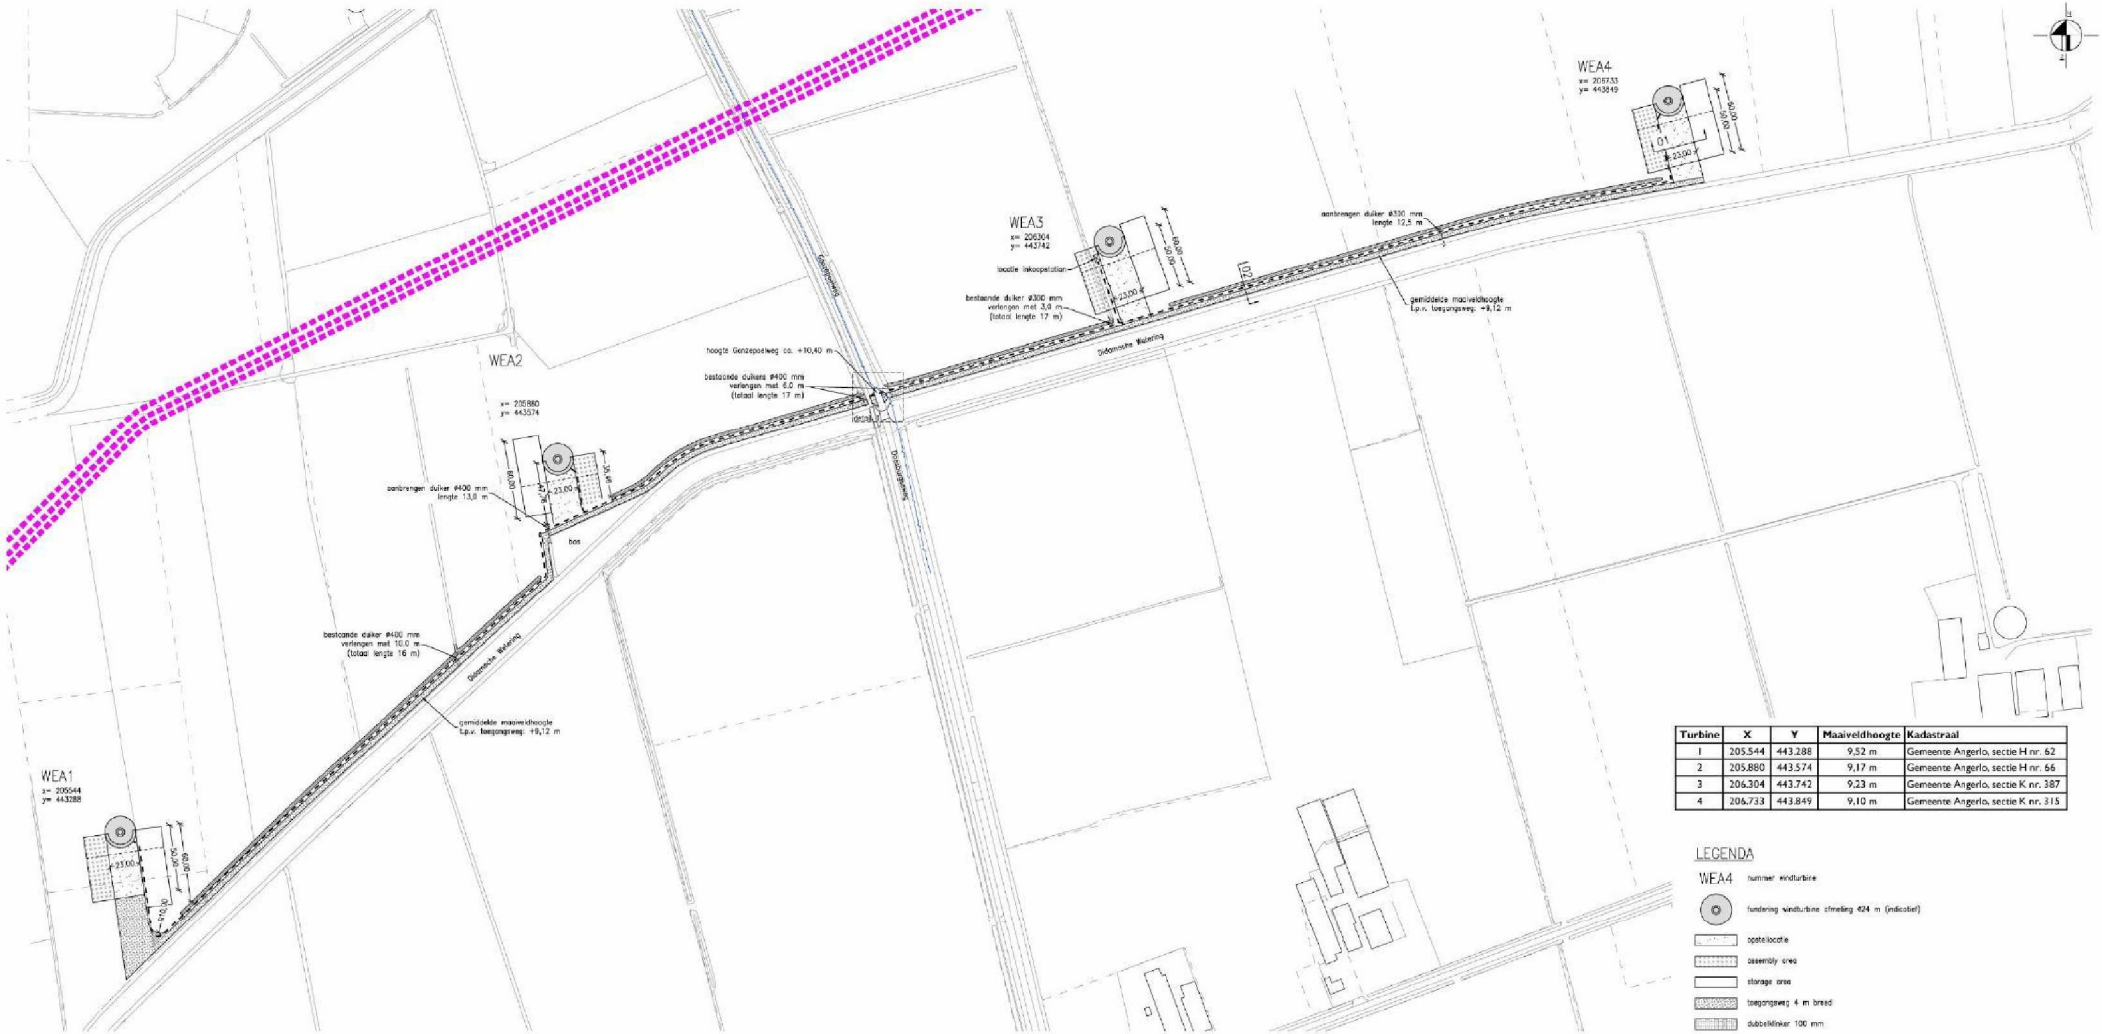

Turbine	X	Y	Maaiveldhoogte	Kadastraal
1	205.544	443.288	9,52 m	Gemeente Angerlo, sectie H nr. 62
2	205.880	443.574	9,17 m	Gemeente Angerlo, sectie H nr. 66
3	206.304	443.742	9,23 m	Gemeente Angerlo, sectie K nr. 387
4	206.733	443.849	9,10 m	Gemeente Angerlo, sectie K nr. 315

LEGENDA

- WEA4 nummer windturbine
- fundering windturbine ofmeting ø24 m (indicatief)
- opstellocatie
- assembly area
- storage area
- toegangsweg 4 m breed
- dubbelklinker 100 mm
- ontgraven watergang
- kadastrale grens
- kabeltrack, breedte 1,00 m
- 01 locatie principe profiel met nummer
- buisleiding gevaarlijke inhoud gasunie
- waterleiding asbestcement ø250 mm

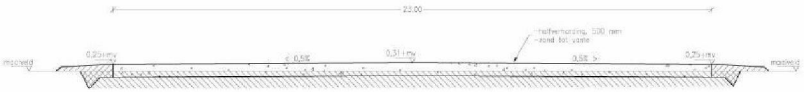

Principe profiel opstellocatie 01
schaal 1:100

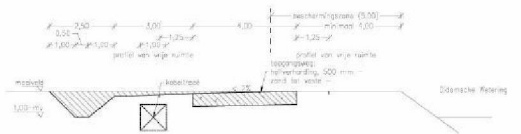

Principe profiel toegangsweg 02
schaal 1:100

Principe profiel uitritten 03
schaal 1:100

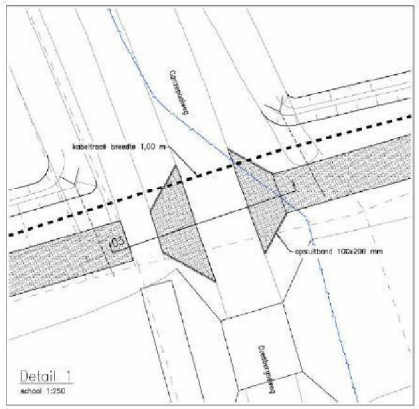

Detail 1
schaal 1:250

0 100 meter

Maten in meters, tenzij anders vermeld.
Peilmaten in meters t.o.v. N.A.P.

A	SMa	FHa	Hoogtes toegevoegd	30-08-2016
B	RBri	FHa	Legenda aangepast	19-08-2016
C	RBri	FHa	Diverse wijzigingen	13-08-2016
D	RBri	FHa	Eerste uitgave	15-07-2016
dd	bij	by	Redactie	

MUG ingenieursbureau

Project: Windpark Bijvanck
Angerlo

Opdrachtgever: Raedthuys

Onderdeel: Overzicht windpark
type windturbine Enercon E101

CONCEPT

Projectnummer: 8113215 Schaal: 1:2000 Formaat: A1 Tekeningnummer: 8113215_002

MUG Ingenieursbureau
Adres
Postcode Plaats
Tel. (0316) 33 33 33
Fax. (0316) 33 34 35
E-mail
Internet

0000000321