




- Legenda**
- bestaande omliggende gebouwen
 - kadastrale grens
- A** woning
- B** melkveestal
- C** werktuigenberging
- D** jongveestal
- E** mestsilo
- F** loods
- G** mestvaalt

Verklaring

ondergrond ontleent aan BGT

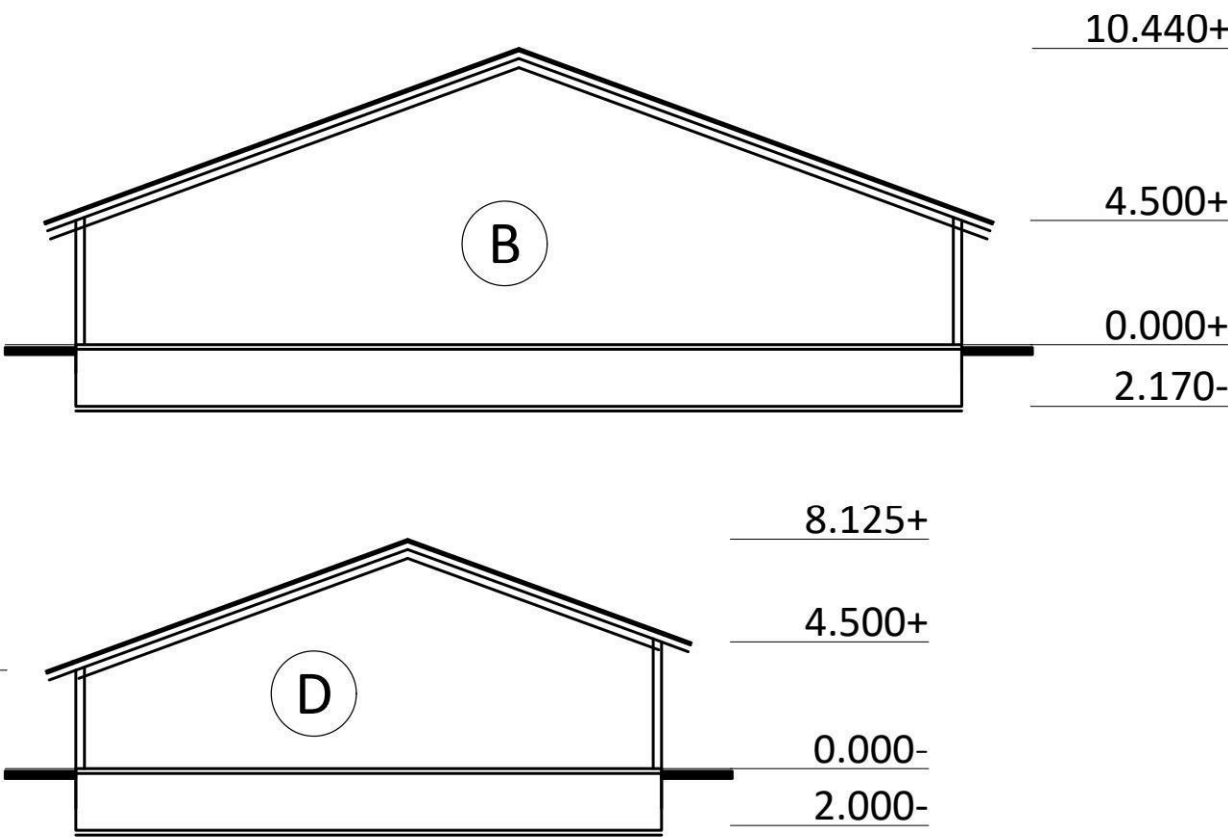

N

kadastrale gemeente: Lichtenvoorde (Oost Gelre)
sectie: M, perceelnummer: 706

rombōu

opdrachtgever Landbouwbedrijf T.B.M. en H.C.M. Krabben-Spijkers
de Bothweg 7
7135 KD Harreveld
Tel. 0544 37 13 19

project nieuwbouw v/h bedrijf a/d Lindeboomweg
sectie M, nummer 610, 706 te Harreveld

onderdeel overzichtstekening
tekening beoogde situatie RD-coördinaten

bladnummer SO-01

intake 337054300
schaal 1:500
papierformaat A1
auteur wa
architect
registratie
fase schetsontwerp
datum 28-05-2025
gewijzigd A 10-06-2025
gewijzigd B 16-10-2025
gewijzigd C 20-03-2026
gewijzigd D 30-03-2026

Jufferenwal 30, Zwolle
Postbus 432
8000 AK Zwolle

08 8236 8236
info@rombou.nl
www.rombou.nl