

Betreft: W.Z18.106472.01

Geachte 



Naar aanleiding van het aanvullingsverzoek van 23 juli 2018 delen wij u het volgende mee.

Het hoofdgebouw van de afvalinzameling is het gebouw welk op bijgevoegde tekening staat aangegeven.


Op de locatie is geen sprake van een winkelfunctie. De ruimte is bedoeld om kringloopgoederen aan te nemen van aanbieders, deze tijdelijk op te slaan en dezelfde dag of uiterlijk enkele dagen later af te voeren naar het deelnemende kringloopbedrijf.

Het betreffende kringloopbedrijf verzorgt zowel de inname, als de opslag en de afvoer. Momenteel is dat Het Goed en Nijmegen en Stichting Vraag en Aanbod in Wijchen (wisselen om de week).

Vertrouwende u voldoende te hebben geïnformeerd verblijven wij,

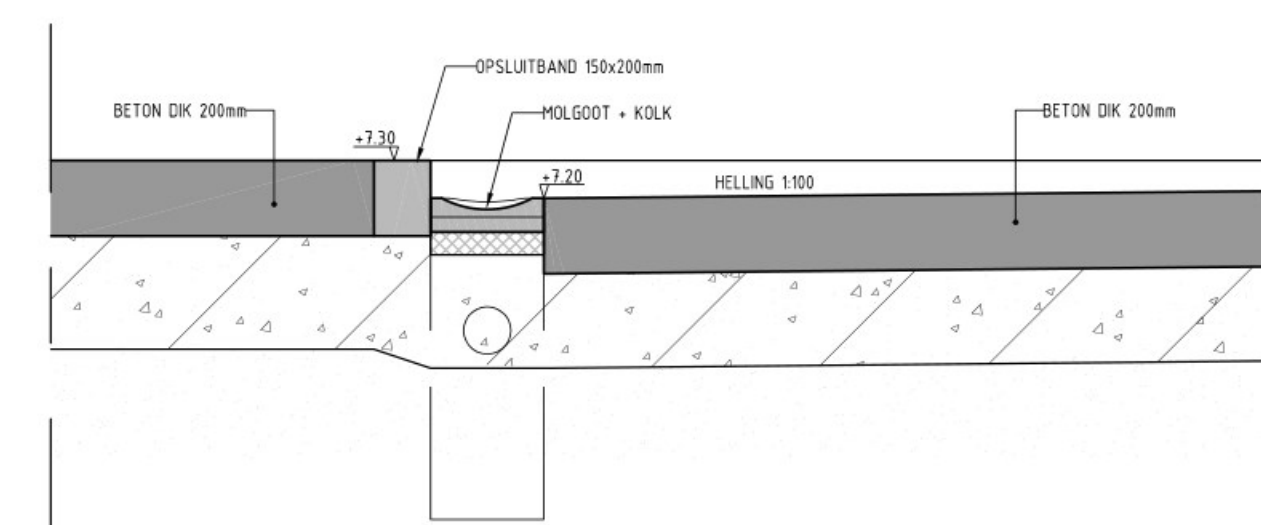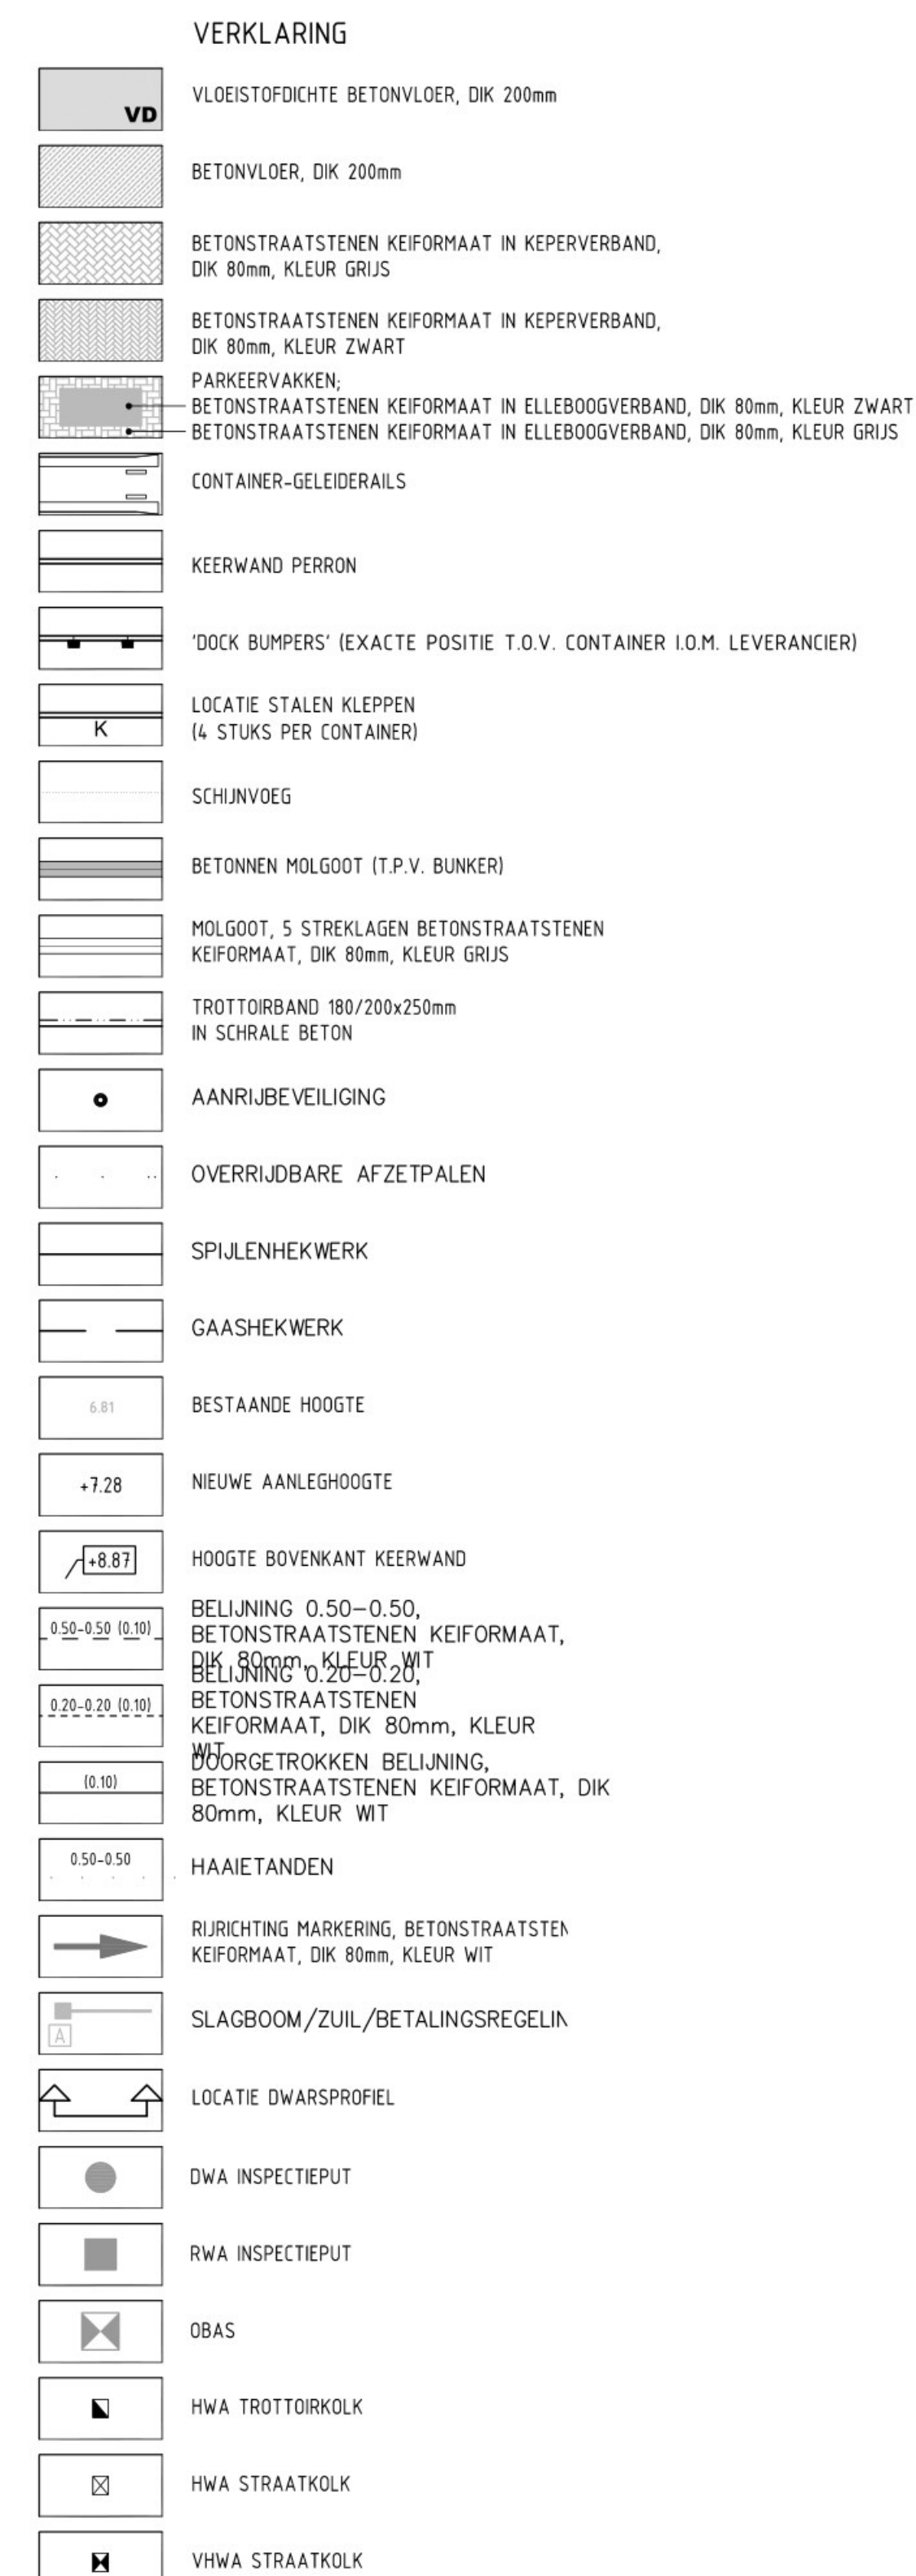

DOORSNEDE D-D

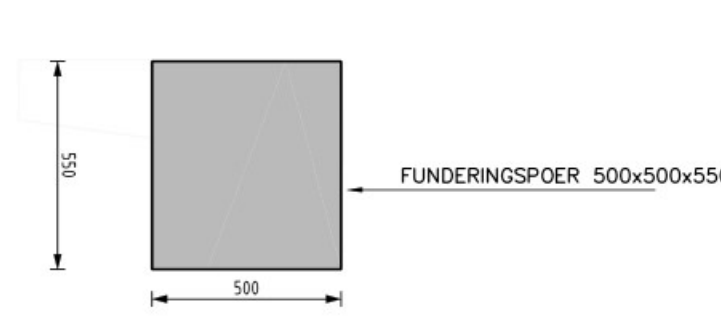

DETAIL FUNDERING PERSONEELSGEBOUW

| | | | | | |
|------|------------|--------------|--|--------|-----------|
| A | 19-10-2017 | | | FL | UK |
| O | 06-09-2017 | | | | |
| Code | Datum | Omschrijving | | Status | Get. Gez. |

Adresbureau voor

- o Bouwmanagement
- o Bouwtekorten
- o Bouwtekenen
- o Beheer & onderhoud
- o Plannen & uitwerking



Van Kessel Janssen bv

Bouwconsultancy

| | | | |
|-----------|---|---------------------------------------|--|
| Project | : | Dir | |
| | | Milieustraat Bijsterhuizen te Wijchen | |
| Onderdeel | : | Situatietekening terrein Dir | |
| | | nieuwe situatie | |

| | | | |
|-----------------------|-----------------|-----------------|-------------|
| Schakeler 10 | | | |
| 6641 SZ BEUNINGEN | Opdrachtgever : | Dir NV | School : |
| Postbus 165 | | Konststraat 401 | 1:200/SO |
| 6640 AD BEUNINGEN | | 6541 XK | |
| Telefoon: 024-6779430 | tel. | 024 3761011 | Formaat : |
| Telefax: 024-6779061 | | | A0 |
| e-mail: info@kjj.nl | Ontwerp : | | Projectnr.: |
| Internet: www.kjj.nl | | | 170320 |
| | tel. | | Tel.nr.: |
| | | | TO |