

Legenda


Gebouw / installatie	
A	Ligboxenstal
B	Viesvarkensstal
C	Woning en berging
D	Viesvarkensstal
E	Berging
F	Berging
G	Kuilvoeropslag

Veebezetting				
Stal	Diercategorie	Code	Aantal	Opmerking
A	Melk en Kalfkoeien	A.1.6.2	31	
B	Vrouwelijk jongvee < 2 jaar	A.3	11	
B	Viesvarkens	D.3.2.1.1	335	(36 hokken van 9 en 2 van 11)
B	Viesvarkens			Ziekenboeg
D	Viesvarkens	D.3.2.1.1	40	(4 hokken van 10)

Mestopslag			
	omschrijving stal	Dijfmestopslag	Vaste mestopslag in kuub
A	Ligboxenstal	300	0
B	Viesvarkenstal	200	0
C	Berging achter woning	13	0
E	Viesvarkenstal	12	0
	Berging		
TOTAAL		525	

Machines / Installaties			
nummer	aantal	vermogen / stuk	totaalvermogen
1	Ventilator	5	0,32 1,6
2	Voersilo's	3	(2 van 8 en 1 van 4 ton)
3	Propaangastank	1	
4	Vacuumpomp	1	1,8 1,8
5	Melkpomp	1	0,75 0,75
6	Plaats melktank		
7	Dieselolieopslag	1	in lekbak
8	Hydrofoorinstallatie	1	1,8 1,8
9	Brandblusser	2	
10	Gaskap	10	3 30
11	Zinkput hemelwater	1	

TOTAAL OPGESTELD ELECTRISCH VERMOGEN		5,95 kW
Verbrandingsmotoren		
Tr.	Tractor	1 50 kW

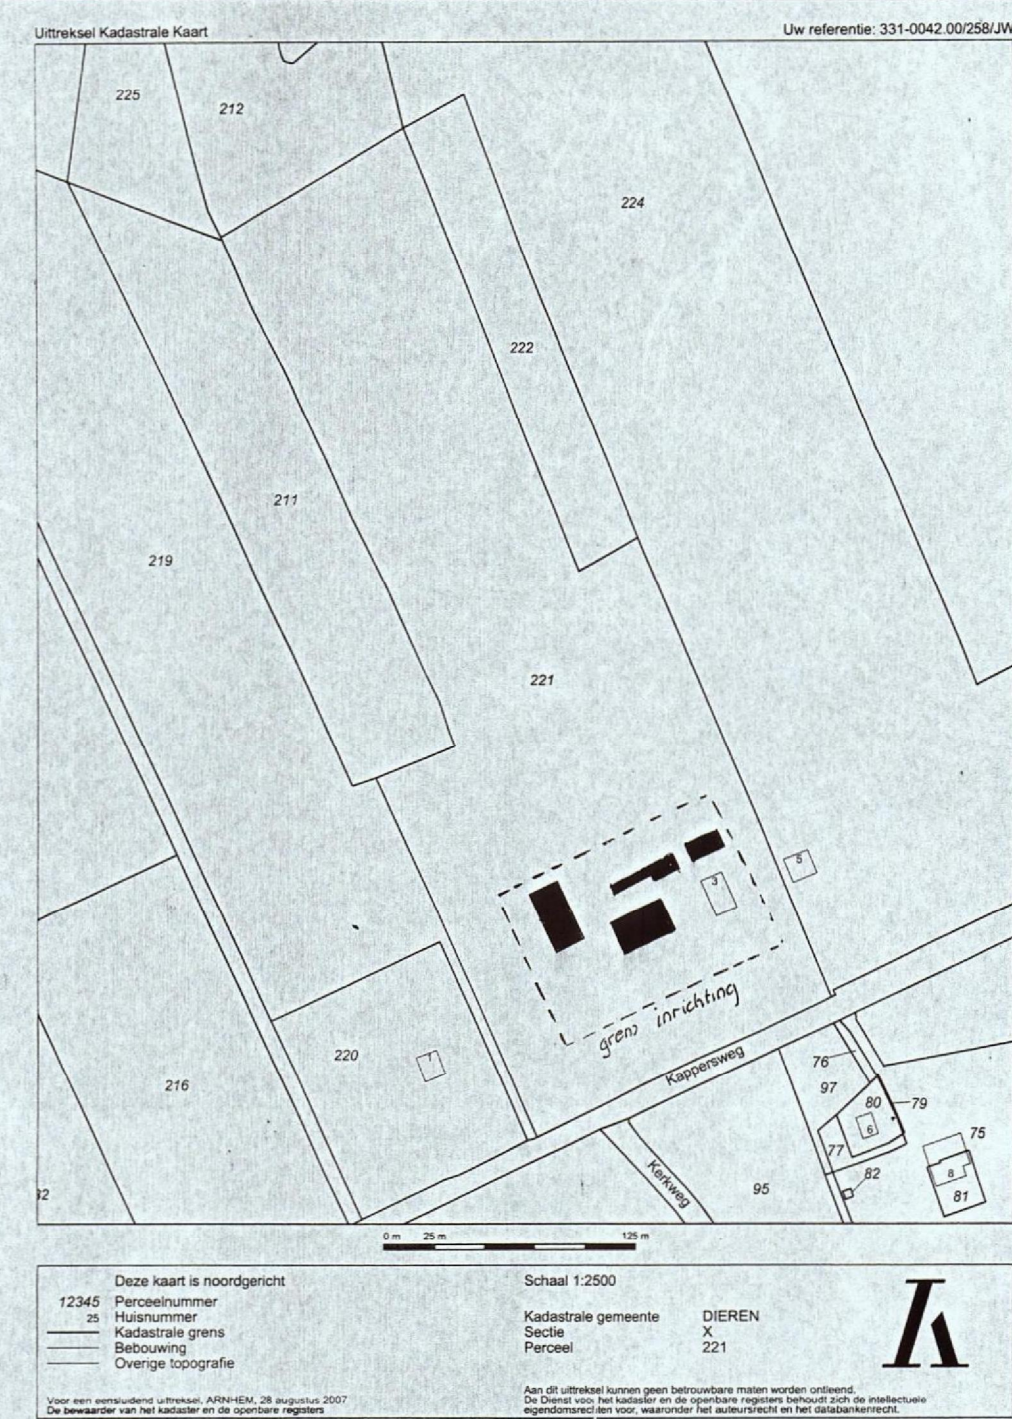

Deze kaart is noordgericht.
12345 Perceelsnummer
25 Huisnummer
Kadastrale grens
Beelding
Overige topografie

Schaal 1:2500
Kadastrale gemeente
Sectie
Perceel

DIJEN
X
221

Aan dit uitbreidelingskaart kunnen geen betrouwbare metingen worden ontleend.
De Dienst voor het kadaster en de openbare registers behoudt zich het intellectuele eigendomsrecht voor, waaronder het auteursrecht en het databankrecht.

Behoort bij besluit van
burgemeester en wethouders
van Rheden d.d. 25 MRT 2008
Nr. -
de Secretaris.

Tekening behorend bij de aanvraag Milieuvvergunning

Betreft locatie:	Kappersweg 3 6956 CC SPANKEREN
Kadastraal bekend	Gemeente Dieren Sectie X Nummer 221 en 213
Aanvrager	5.1.2e Kappersweg 3 6956 CC SPANKEREN
Datum aanvraag	31-08-2007
Handtekening	5.1.2e 5.1.2e 5.1.2e