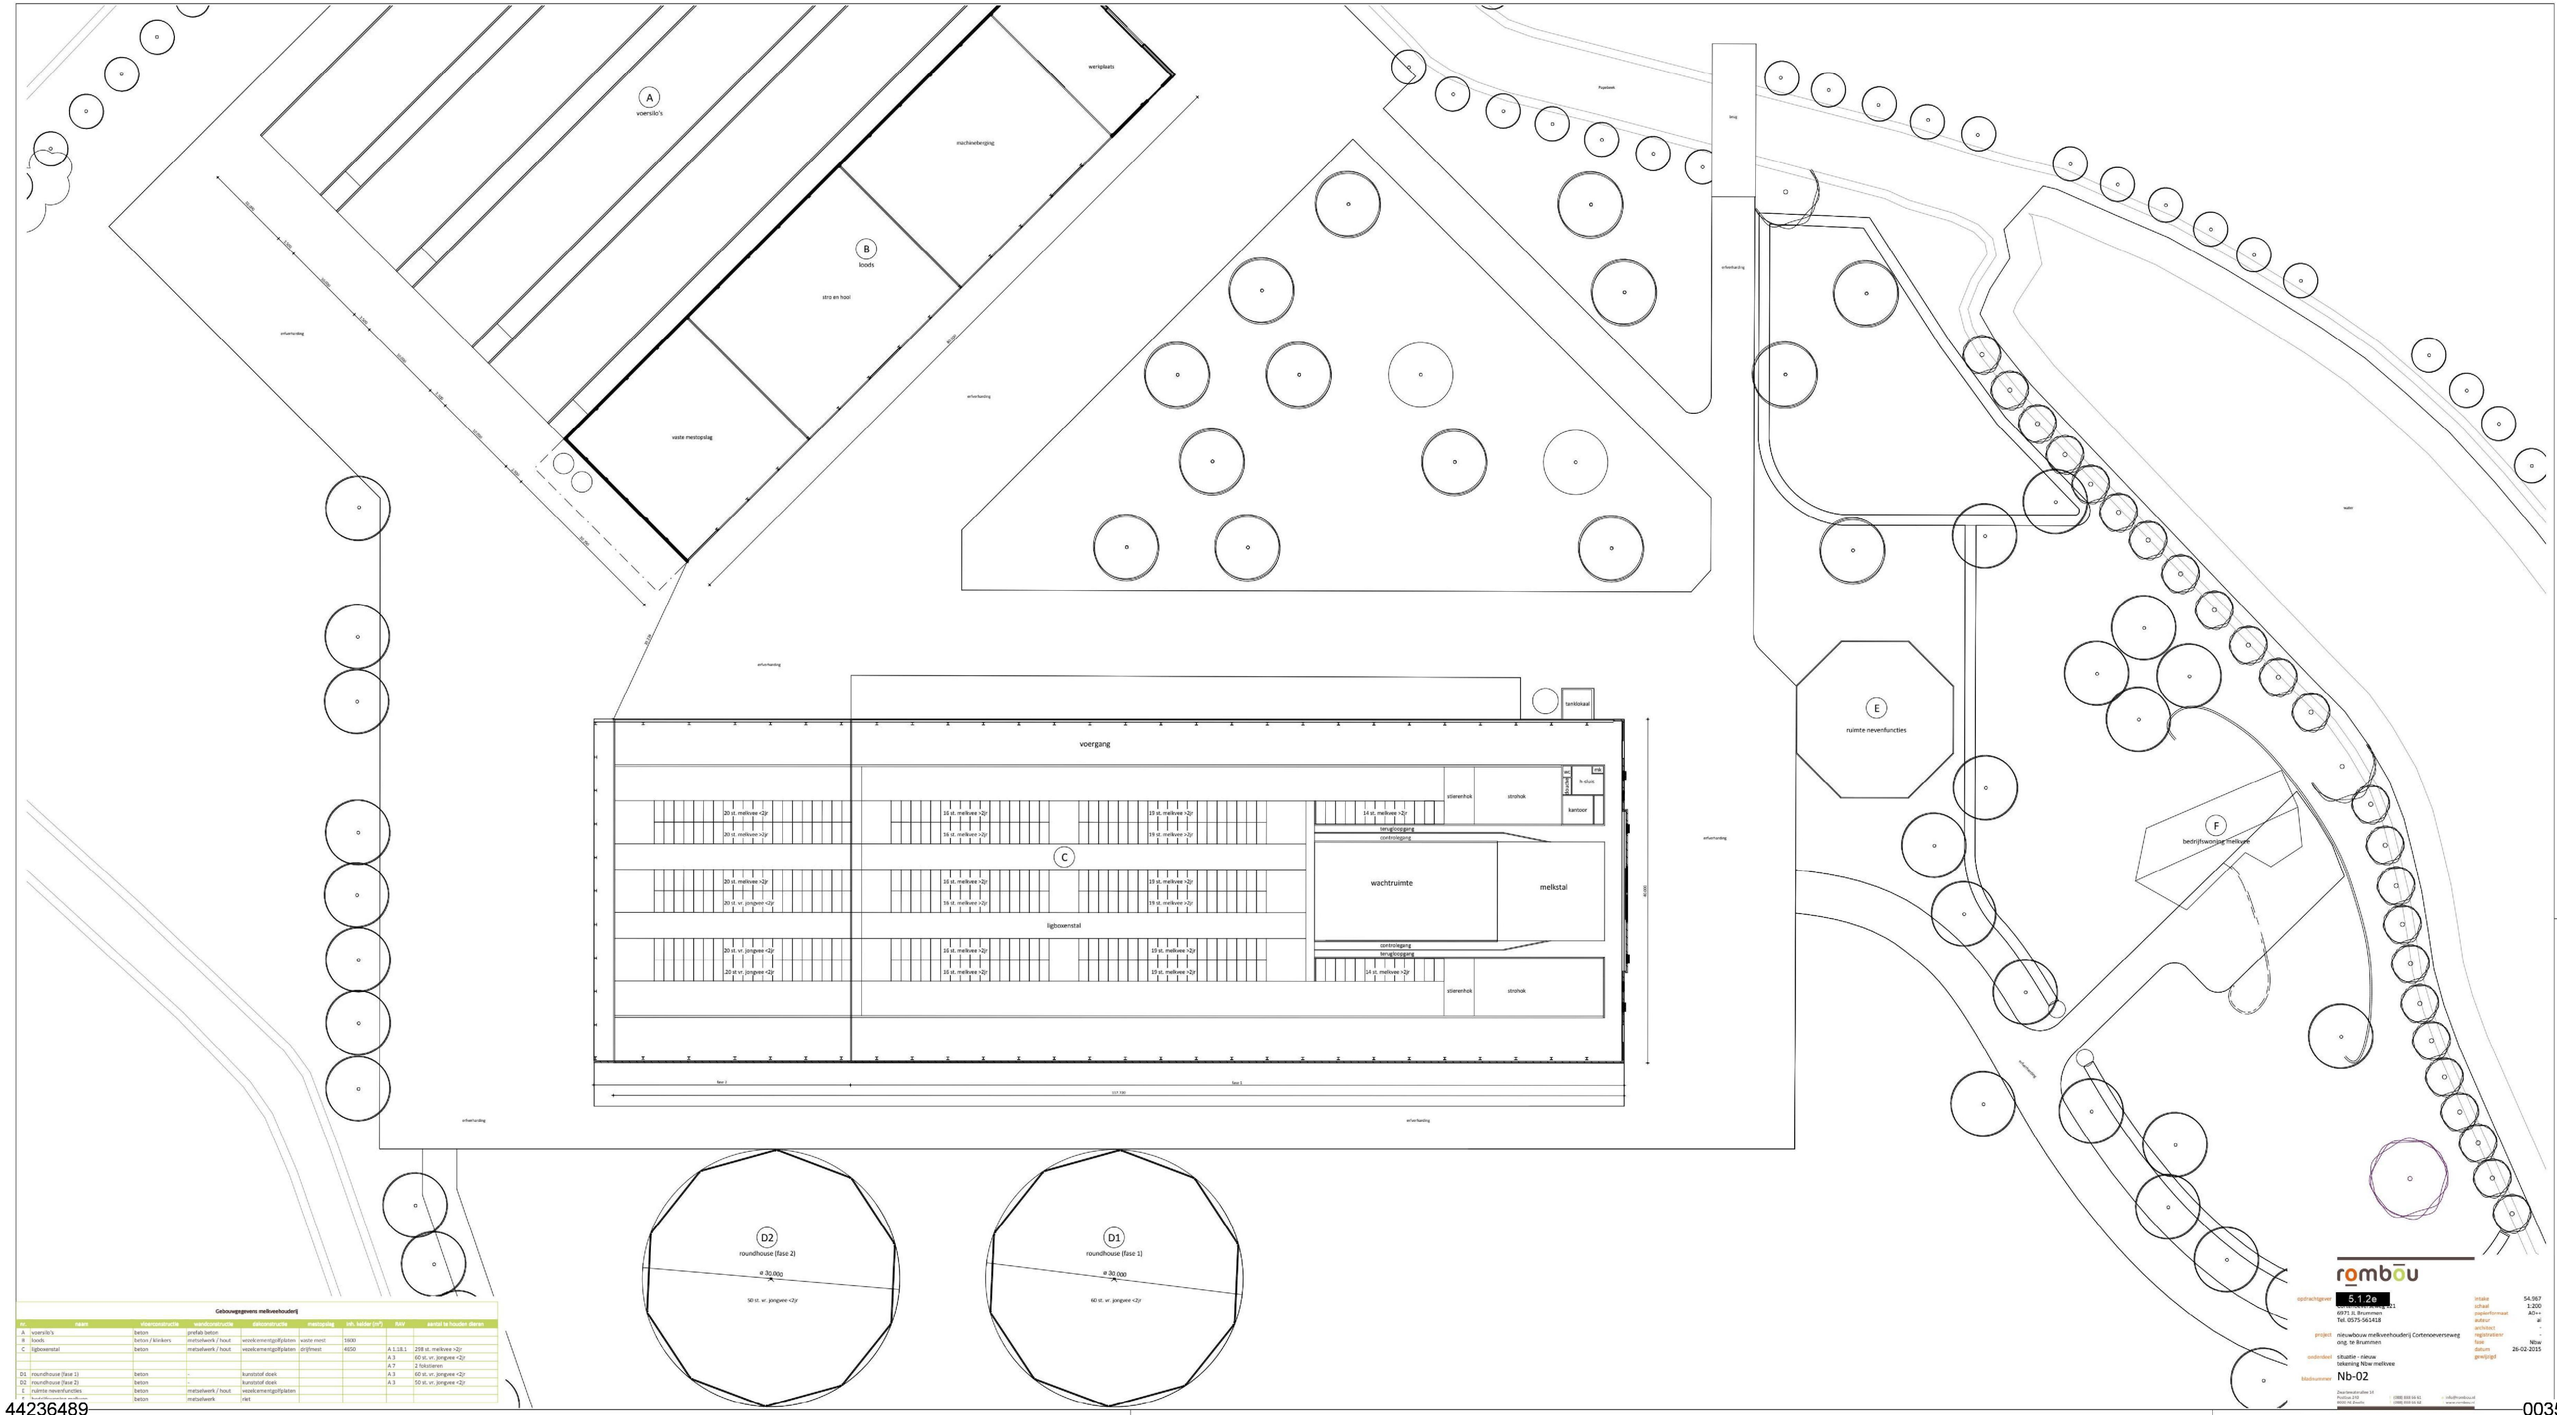

Gebouwgegevens melkveehouderij

nr.	naam	vloerconstructie	wandconstructie	dakconstructie	mestopslag	inh. kelder (m³)	RAV	aantal te houden dieren
A	voersilo's	beton	prefab beton					
B	loods	beton / klinkers	metselwerk / hout	weyckenmetgolfplaten	vaste mest	5600		
C	ligboxenstal	beton	metselwerk / hout	vezelcementgolfplaten	drijfmest	4650	A 1.18.1	258 st. melkvee >2jr
							A 3	60 st. vr. jongvee <2jr
							A 7	2 fokstieren
D1	roundhouse (fase 1)	beton	-	kunststof doek			A 3	60 st. vr. jongvee <2jr
D2	roundhouse (fase 2)	beton	-	kunststof doek			A 3	50 st. vr. jongvee <2jr
E	ruimte nevenfuncties	beton	metselwerk / hout	vezelcementgolfplaten				
		beton	metselwerk	riet				

rombōu

opdrachtgever: 5.1.2e
6971 JL Brummen
Tel. 0575-561418

project: nieuwbouw melkveehouderij Cortenoeverseweg ong. te Brummen

onderdeel: situatie - riolering
tekening Nbw melkvee

bladnummer: Nb-02

intake: 54.967
schaal: 1:200
papierformaat: A0++
auteur: al
architect: -
registratienr: -
fase: Nbw
datum: 26-02-2015
gewijzigd:

Zwarteweterallee 14
Postbus 259
6900 AG Zevenaar
(0316) 333 111
(0316) 333 112
info@rombouw.nl
www.rombouw.nl