

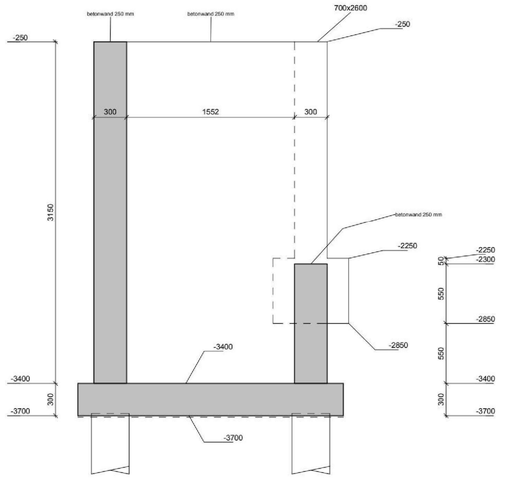



Doorsnede liftput

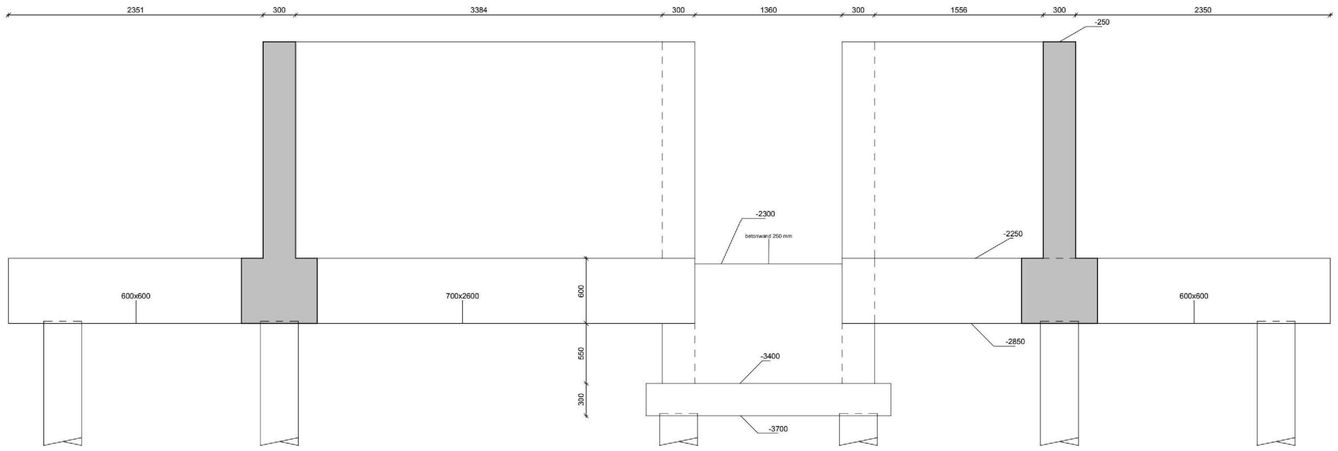


Aanzicht liftschacht in entree

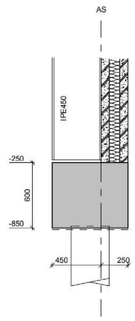


Doorsnede 1

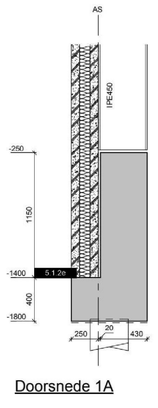


Doorsnede 1A

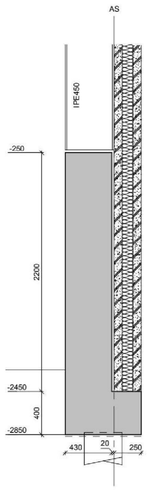


Doorsnede 1B

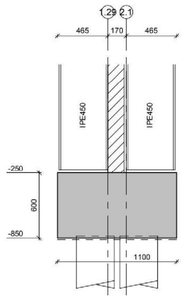


Doorsnede 2

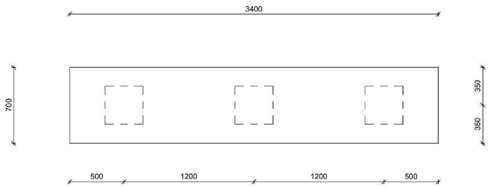

BAZ poer D

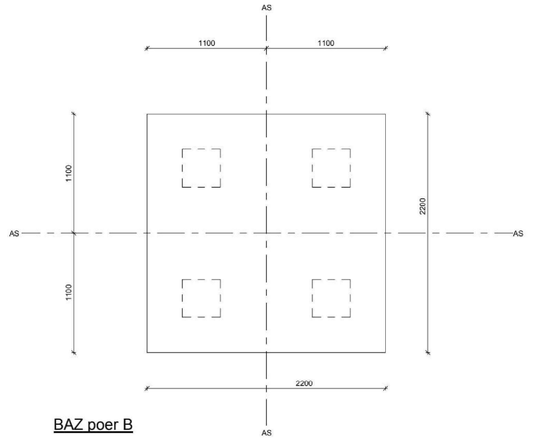


BAZ poer B

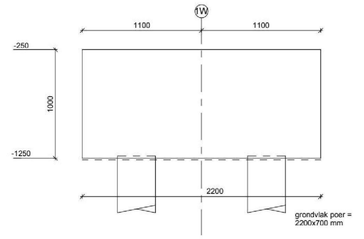


5.1.2e


1 : 20

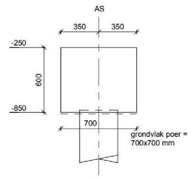

Poer A

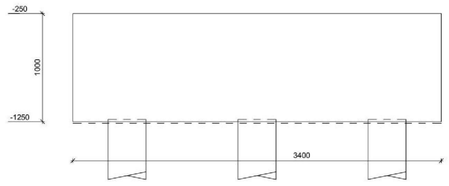

Poer D

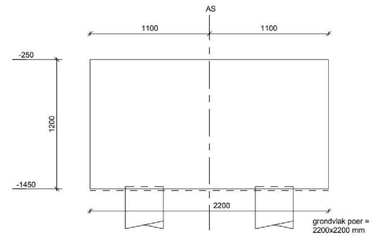

Poer B

poeren						
naam	aantal	lengte	breedte	hoogte	bk poer	ok poer
poer A	193	700	700	600	-250	-850
poer B	10	2200	2200	1200	-250	-1450
poer C	8	2200	700	1000	-250	-1250
poer D	5	3400	700	1000	-250	-1250

RENVOI BETONCONSTRUCTIE

Geldende voorschriften: NEN-EN 1992-1 t/m 1992-3 NEN-EN 206-1

Constructiedeel	Betonkwaliteit	Milieuklasse	Dekking
Funderingsbalken /Poeren	C20/25	Boven : XC2/XF1	35
		Onder : XC2/XF1	70
Betonwanden	C20/25	Buiten : XC3/XF2	25
		Binnen : XC3/XF2	25
Putvloer/docks	C20/25	Boven : XC3/XF2	30
		Onder : XC3/XF2	70


Kwaliteit betonstaal : B500A
Cementsoort : H.O.C. cem III/B42.5 LH HS volgens NEN-EN 197-1
Oriktsidingssterkte : C20/25 X3 = 25 N/mm²
: C30/37 X3 = 37 N/mm²

Ombuigingen van betonstaal
r ≥ 2øk voor øk ≤ ø16
r ≥ 2,5øk voor øk > ø16


Laslengten en verankeringslengten

betonsterkteklasse	aanhechtingsomstandigheden	staafdiameter	ø6	ø8	ø10	ø12	ø16	ø20	ø25	ø32	ø40
C20/25	goed (η_1=1,0)		280	375	475	575	750	950	1200	1500	2050
	slecht (η_1=0,7)		400	535	675	825	1075	1350	1680	2150	2910
C30/37	goed (η_1= 1,0)		315	395	360	435	575	715	900	1150	1565
	slecht (η_1=0,7)		305	410	520	615	820	1025	1280	1635	2220


aanhechtingsomstandigheden
gearceerd: slecht
niet gearceerd: goed

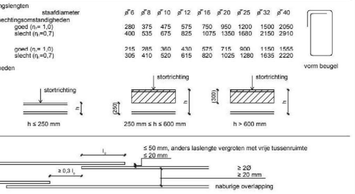


Overlappingslas

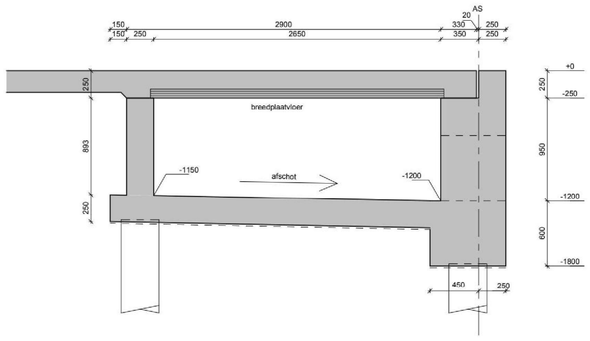

Doorsnede 3

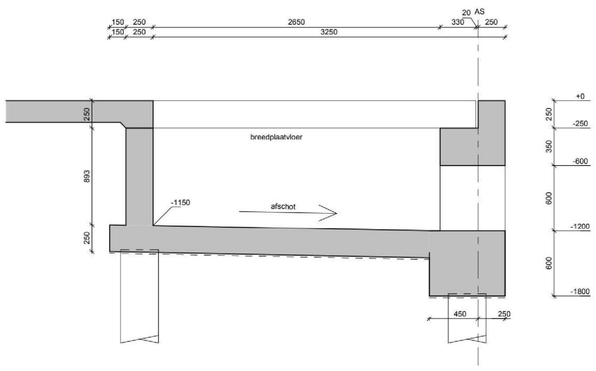

Doorsnede 4

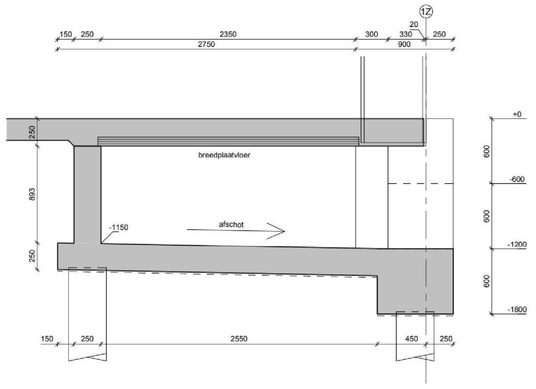

Doorsnede 5

PROJECTNUMMER 230032

unibouw
Unibouw BV
Industrieweg 46 - 5422 VK Gemert
Postbus 36 - 5420 AA Gemert
Tel. 5.1.2e
E-mail info@unibouw.eu / www.unibouw.eu

DC Montea te Tiel
Unibouw BV te Gemert

tekening no. 23032 - F9
schaal: 1:20

Hal A3, fundering details, Doorsnedes + poeren

Datum	Get	Wijz
31-10-23	5.1.2e	

Bouw-adviesbureau van der Zanden B.V.
Steenovenweg 46a 5708 HN Helmond
T 5.1.2e
Beton-, staal- en houtconstructies - funderingen
E-mail: 5.1.2e@vanderzandenadvies.nl

Deze tekening is ons eigendom en mag zonder onze toestemming niet worden gekopieërd noch aan derden ter inzage worden gegeven