

d			
c			
b			
a	-	-	-
Index	Änderung	Datum	Unterschrift

± 0,00m = m ü.NN

Vorbemessung

Projekt: Neubau Montea in Tiel
 Bauablauf

Projekt Nr.: JD-24- 2106

Bauherr: ...
 ...
 ...
 ...

Ausführung: **JACBO Pfahlgründungen GmbH**
 Nordring 62, 48465 Schüttorf
 Tel.: +49 5923 / 96 97-0
 Fax: +49 5923 / 96 97-20
 E-Mail: schüttorf@jacbo.de
 Internet: www.jacbo.de




Ausführungsplanung: **Ingenieurbüro Zimmermann + Weidemann GbR**
 Diplomingenieure für Bauwesen
 Medeweger Straße 8, 19057 Schwerin
 Tel.: +49 385 / 48 576 - 0
 E-Mail: ing-buero@zw-schwerin.de




Gezeichnet:	Bearbeitet:	Datum:	Maßstab:	Plan-Nr.:	Index:
	5.1.2e	23.05.2024	1: 50	V03_1	-


1. Herstellen der Arbeitsebene mit anschließenden Verdichten

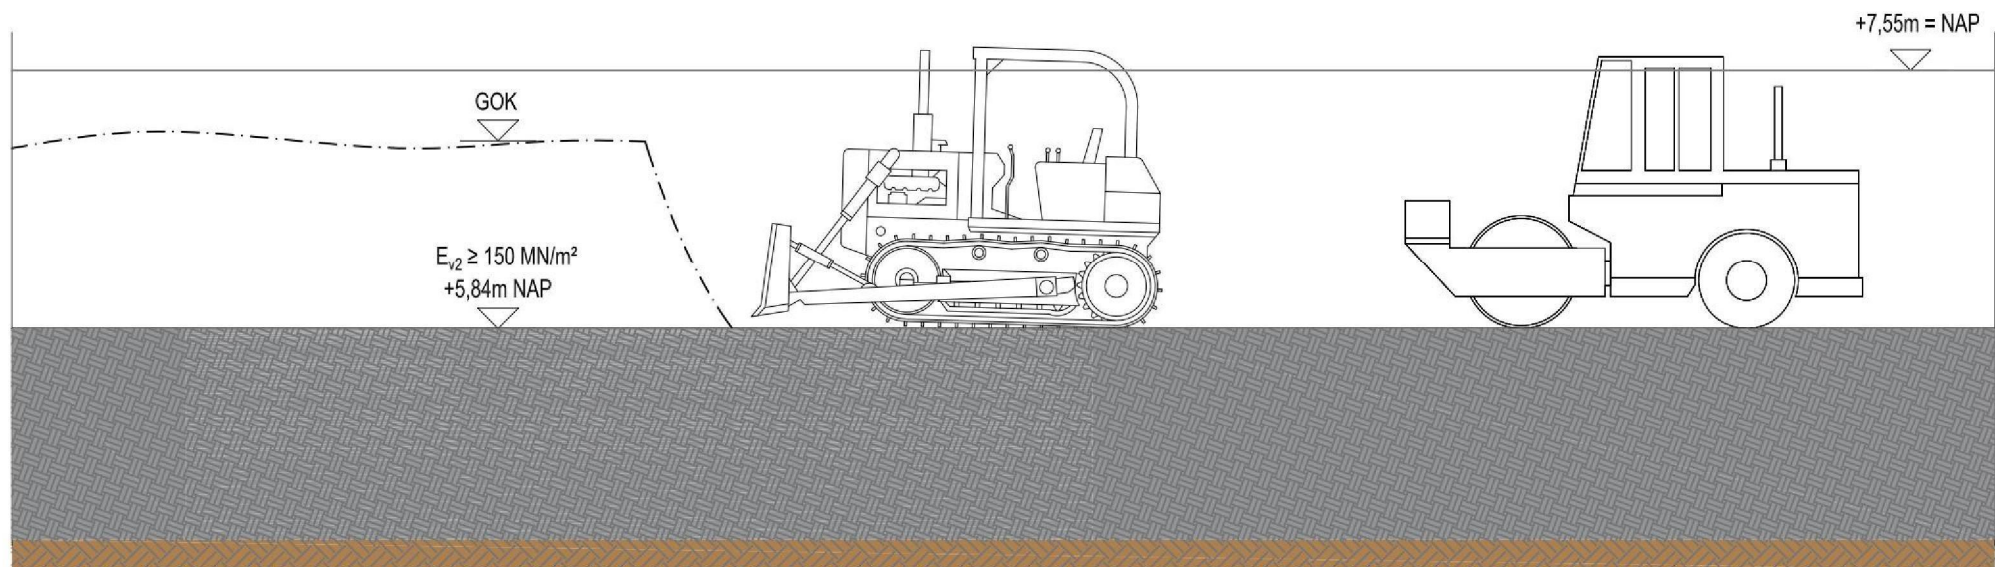


2. Einbringen der Säule

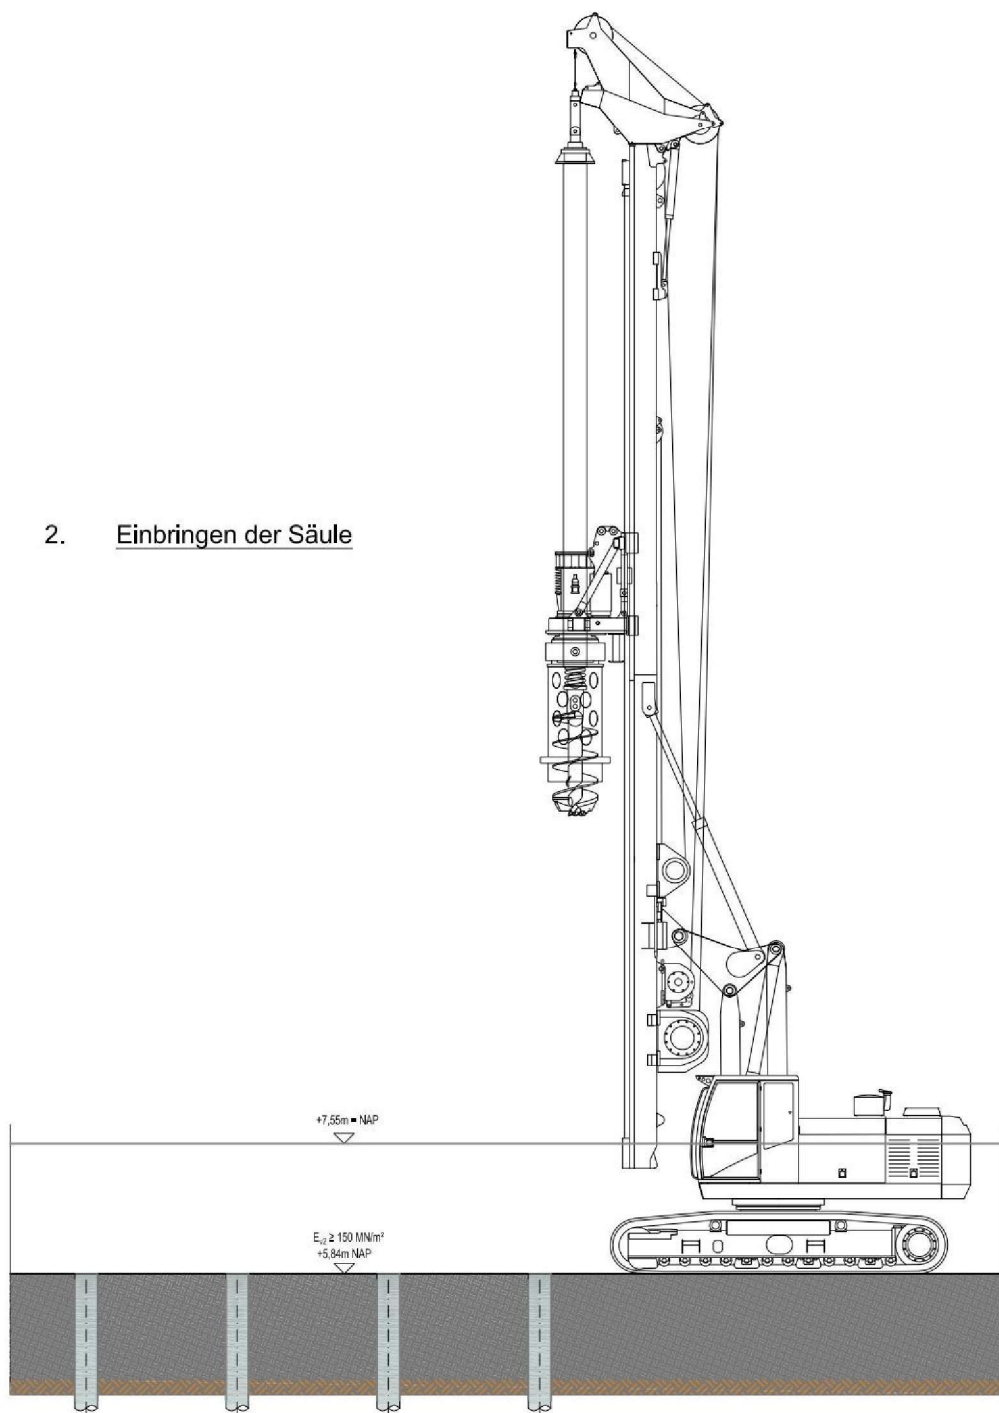


3. Kopfabgrabung inkl. Verdichten der Kopfabgrabung

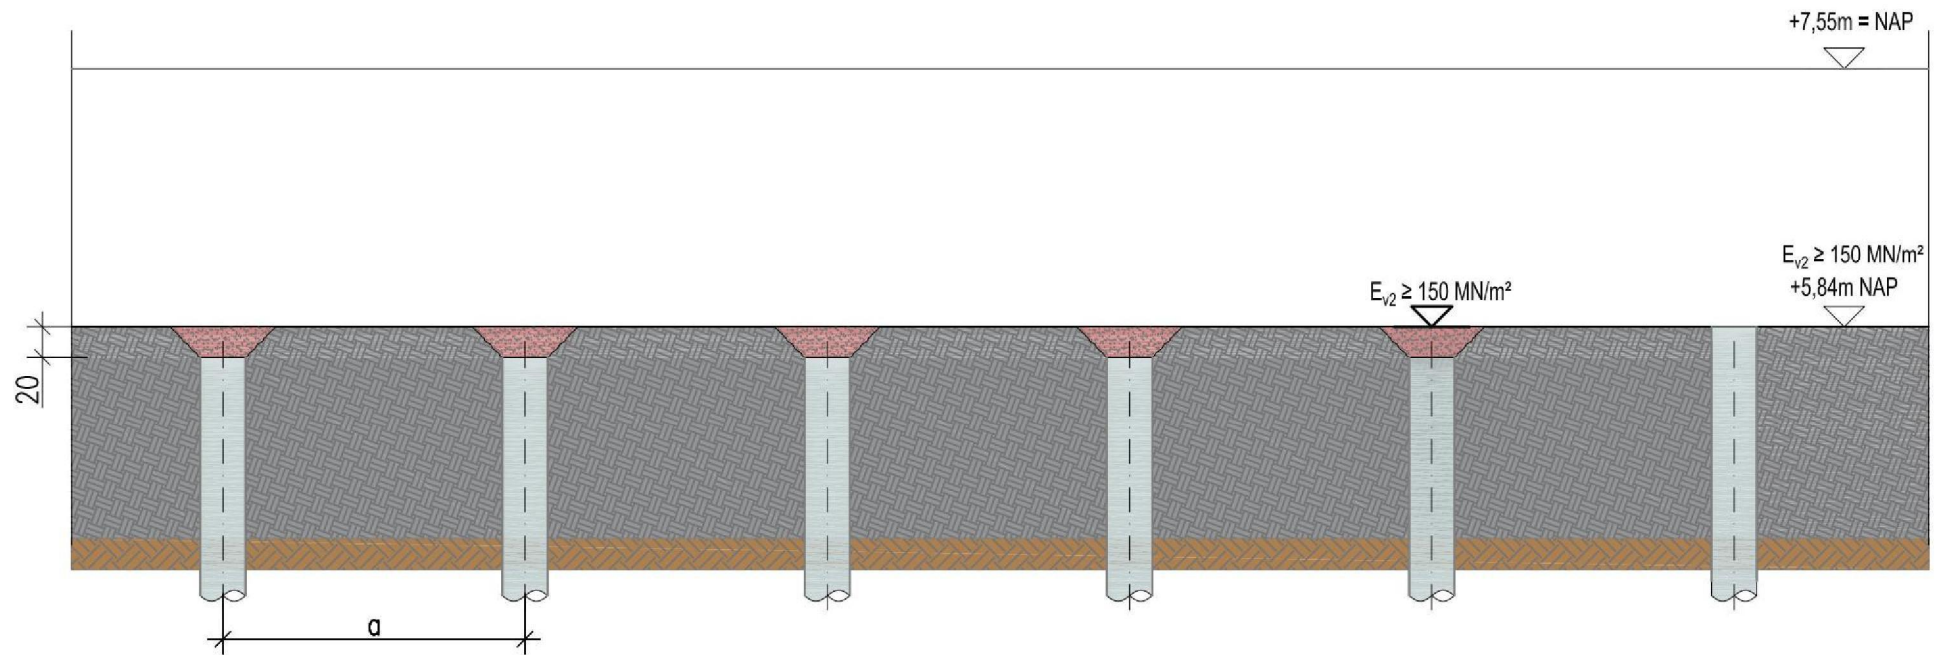


4. Einbringen 1.Lage ECO-filler (30cm)

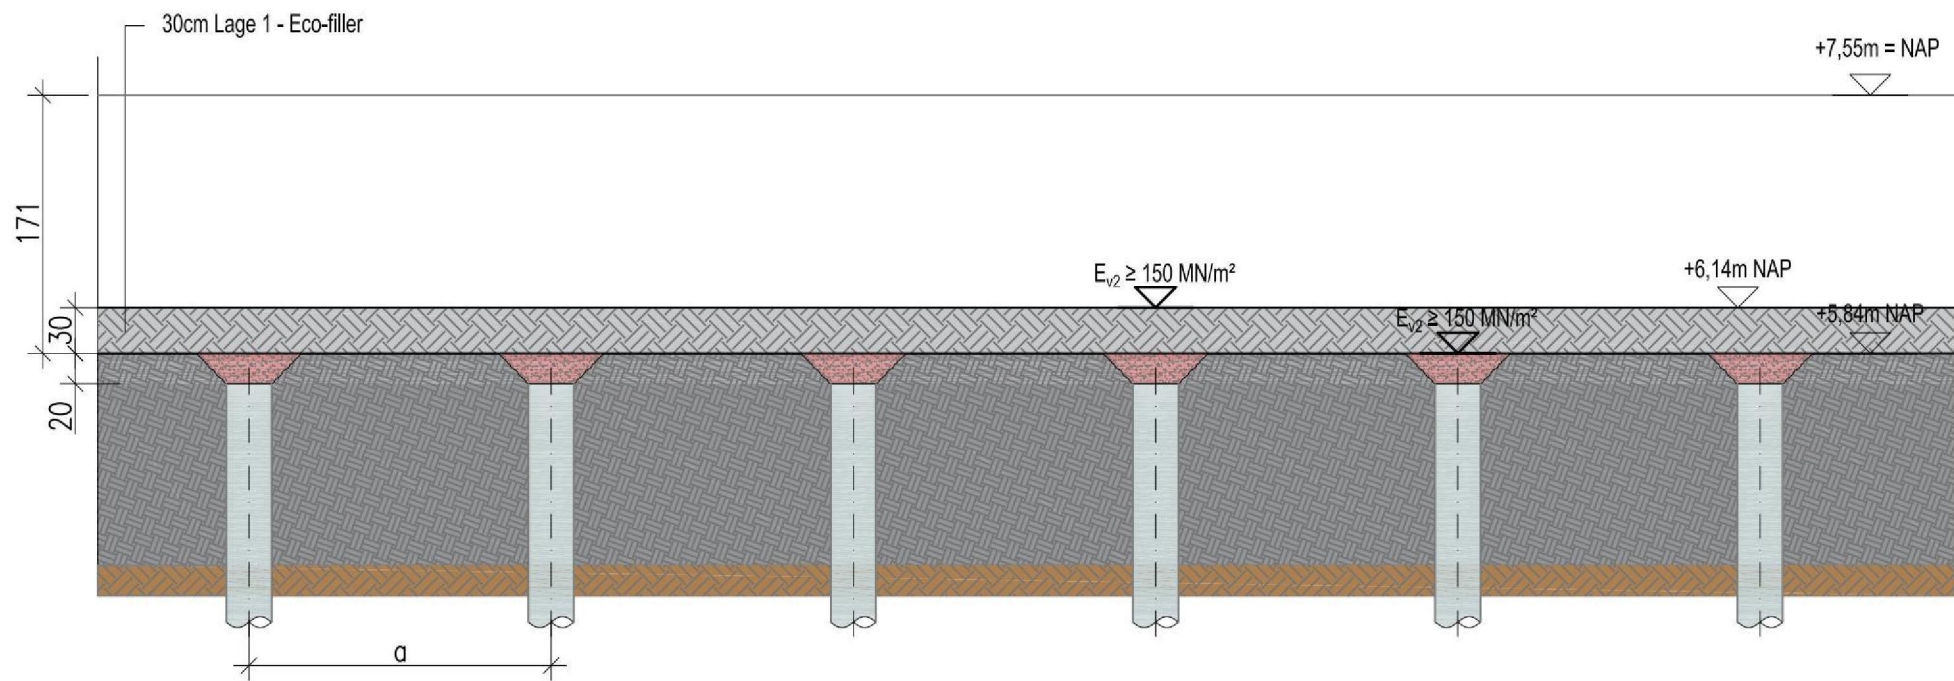


5. Einbringen und Verdichten 2.Lage

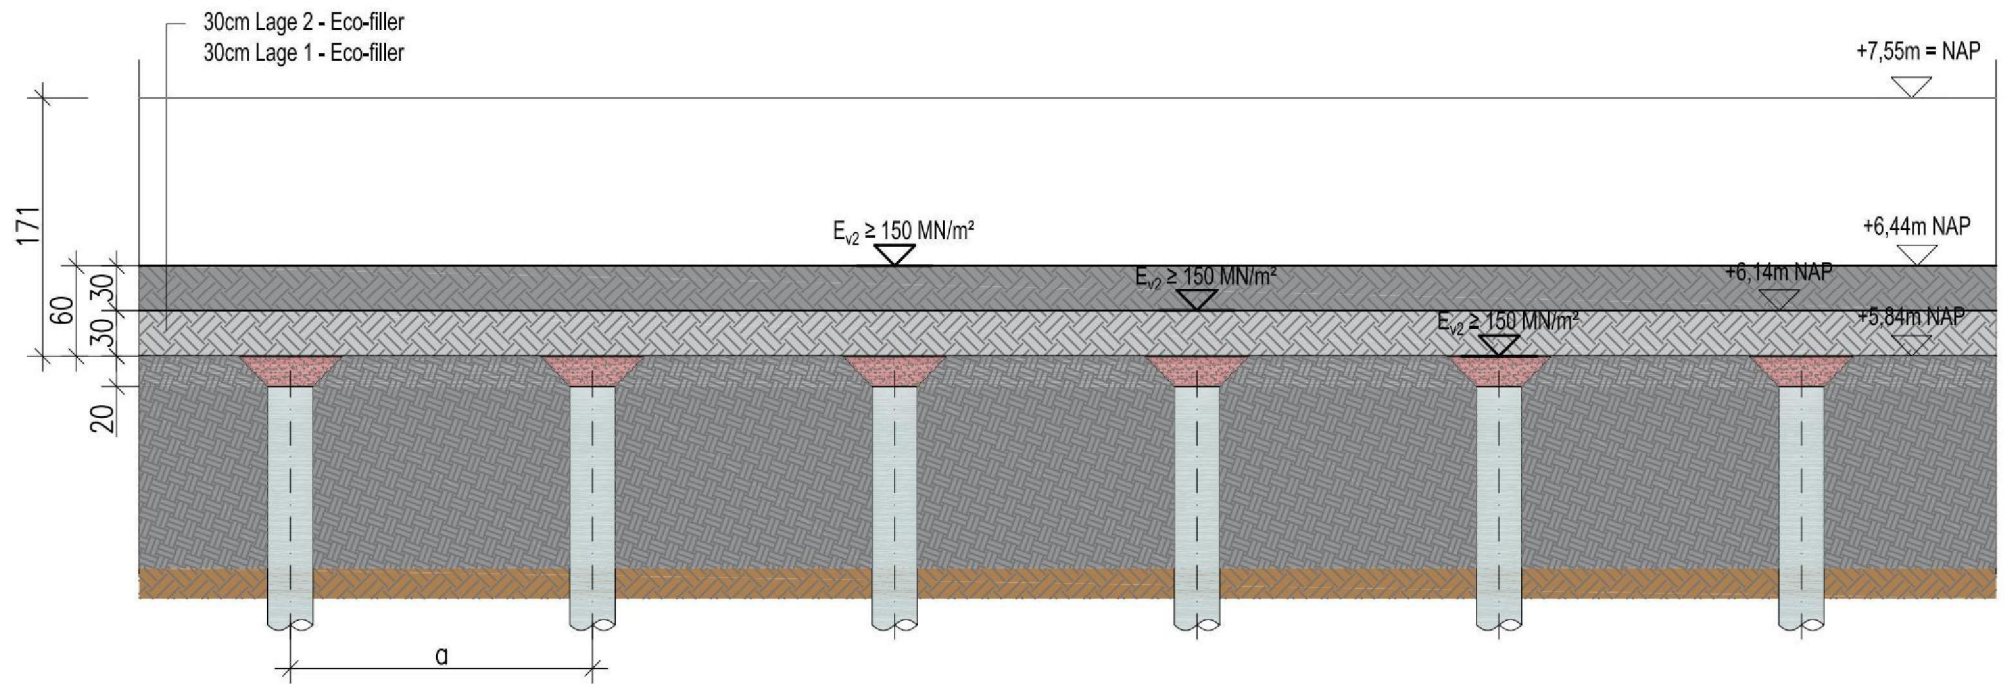

6. Einbringen und Verdichten 3.Lage

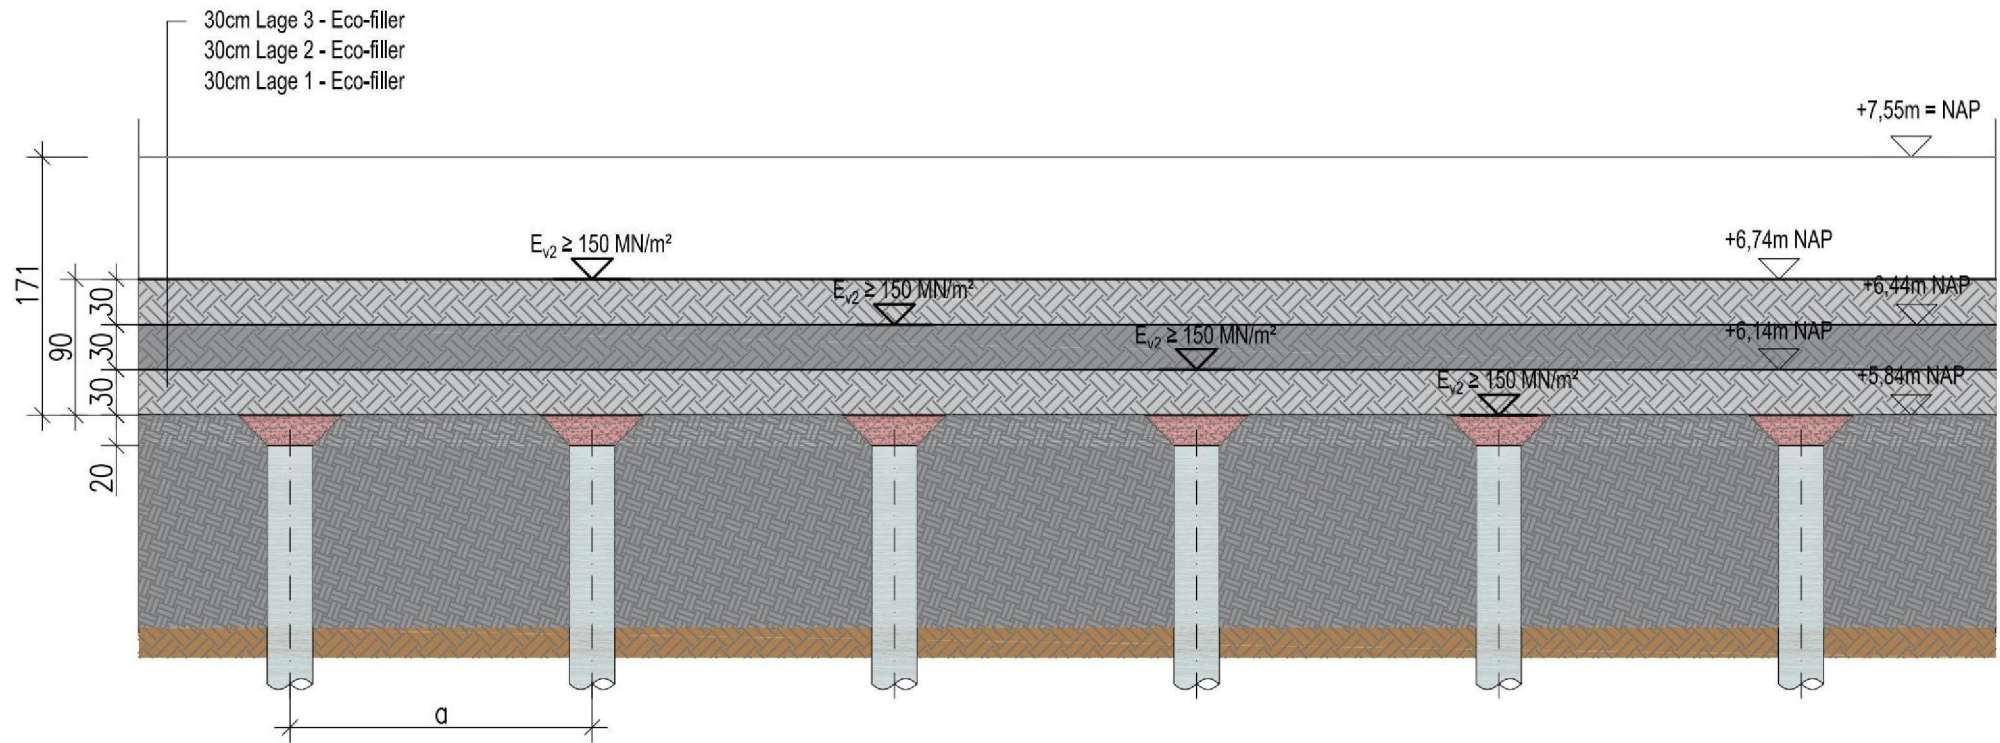

7. Einbringen und Verdichten 4.Lage

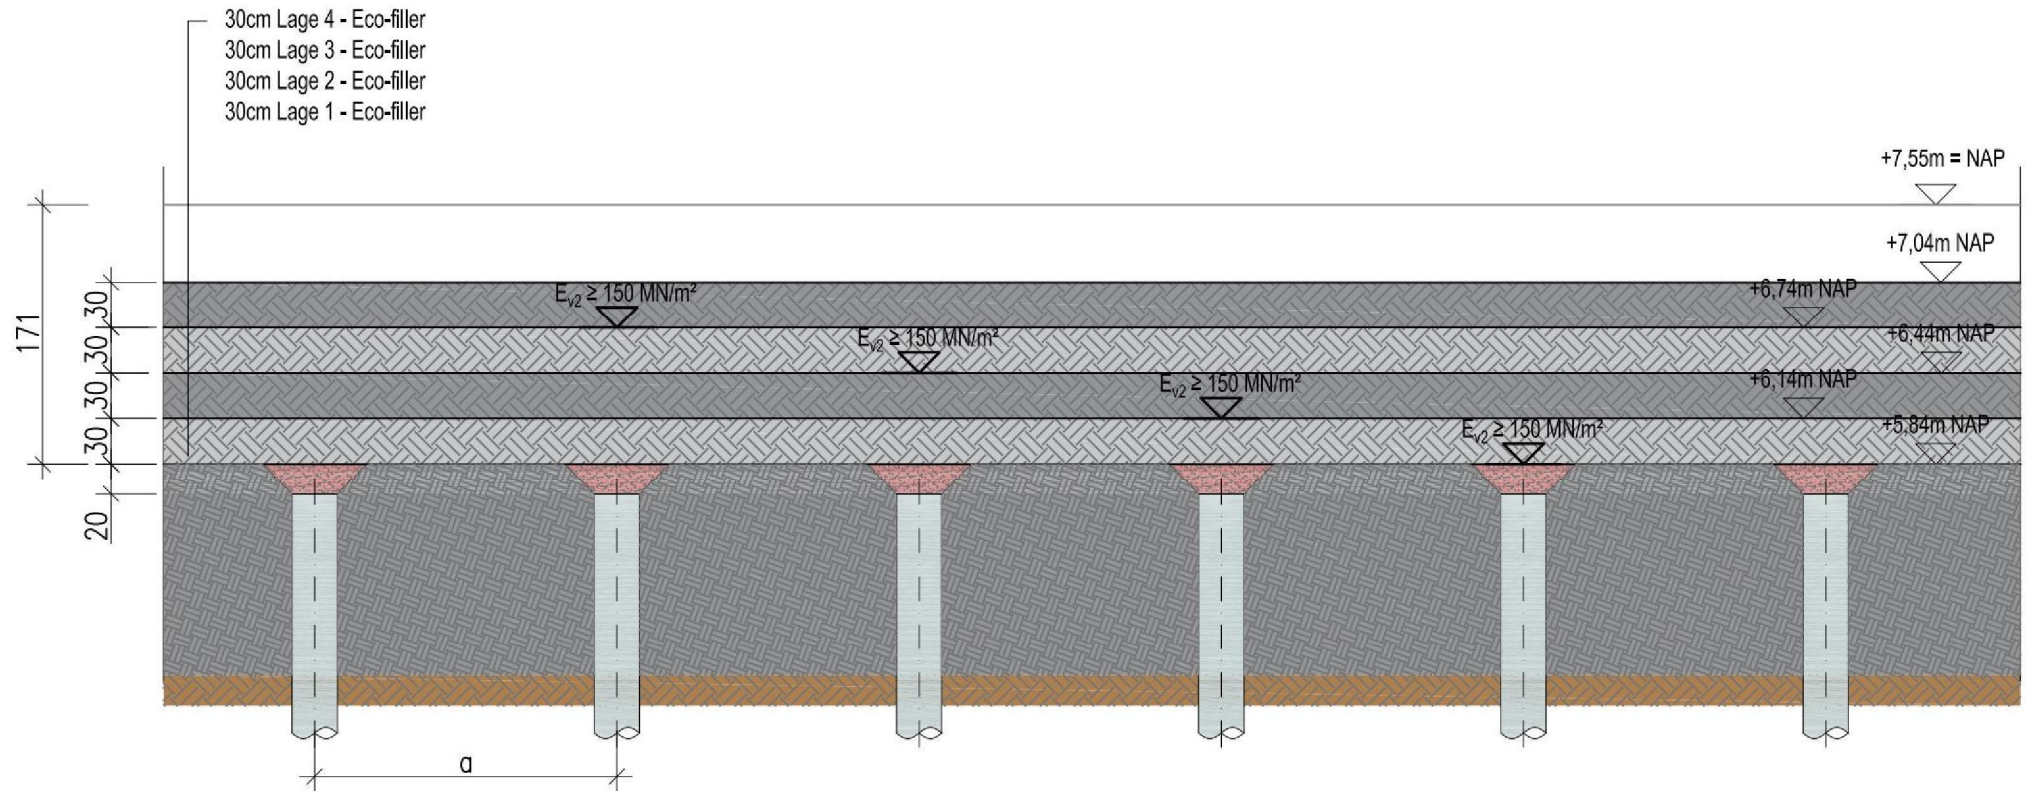

8. Einbringen und Verdichten 5.Lage

