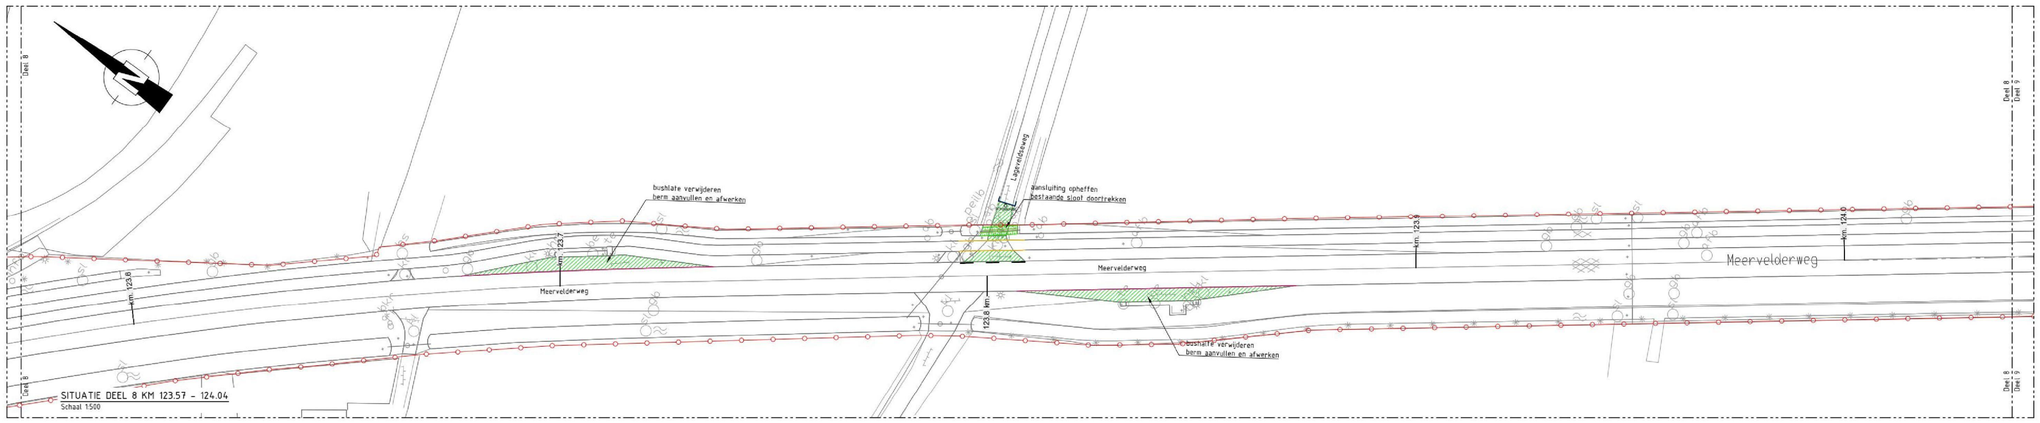

SITUATIE DEEL 8 KM 123.57 - 124.04
Schaal 1:500

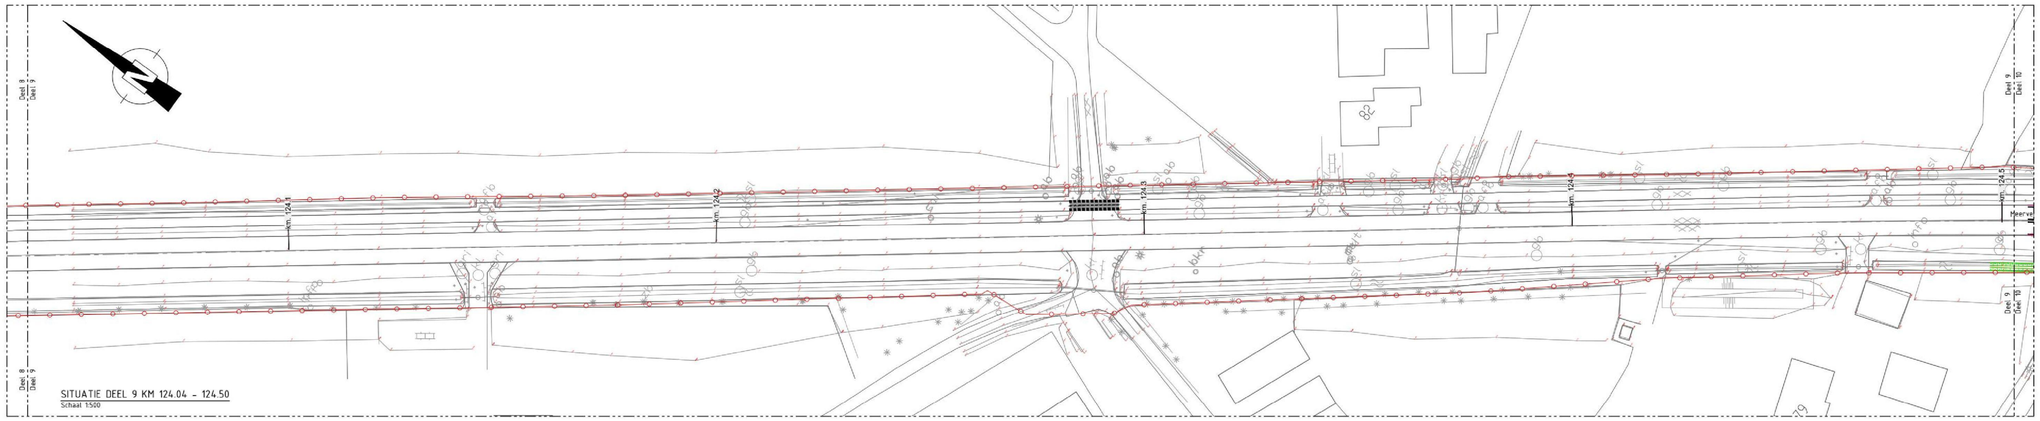

SITUATIE DEEL 9 KM 124.04 - 124.50
Schaal 1:500

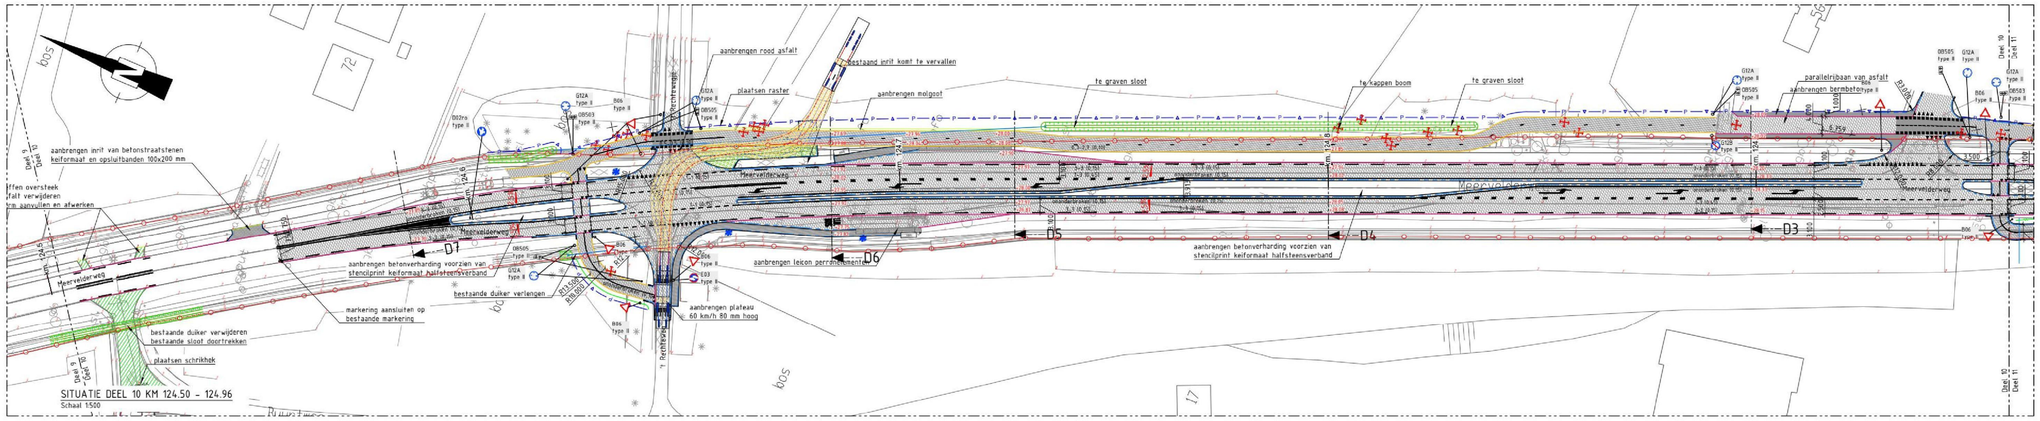

SITUATIE DEEL 10 KM 124.50 - 124.96
Schaal 1:500

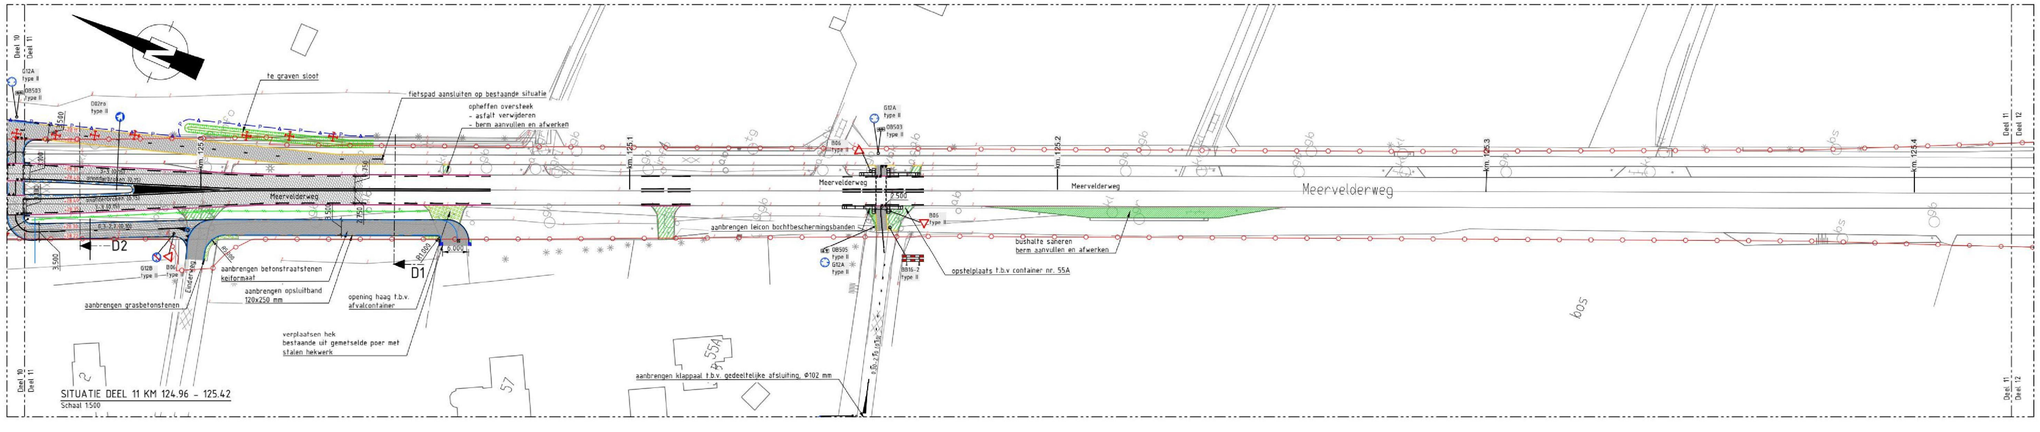

SITUATIE DEEL 11 KM 124.96 - 125.42
Schaal 1:500

Algemeen (bestaand)

- lichtmast
- asfalt verharding
- verkeersbord
- haltepaal
- beton verharding
- straatwerk
- Eigendomsgrens provincie
- Aankoopgrens provincie

Project (nieuwe situatie)

- verharding print beton
- verharding hoofdrijbaan: afalt kleur: zwart
- verharding fietspad: afalt kleur: zwart
- verharding fietspad: afalt kleur: rood
- verharding betonstraatstenen keiformaat; kleur: grijs
- verharding grasbetonstenen
- aan te kopen grond
- aan te vullen berm

Project (nieuwe situatie dwarsprofiel)

- bestaande eigendomsgrens
- nieuwe eigendomsgrens
- weg as / ontwerp as
- helling en richting oppervlak
- bestaande asfalt verharding
- indicatie verhardingsconstructie (verharding, fundering en zandbed)
- kant verharding hoofdrijbaan
- kant verharding fietspad
- betonbanden
- te plaatsen raster
- aan te leggen duiker
- talud grondwerk
- te plaatsen geleiderail
- lichtmast
- verwijderen boom
- te plaatsen ABRI
- te plaatsen haltepaal

Maten in meters, tenzij anders vermeld
Materiaalmaten in mm, tenzij anders vermeld
Peilmaten in meters t.o.v. N.A.P. , tenzij anders vermeld
Diameters in mm, tenzij anders vermeld

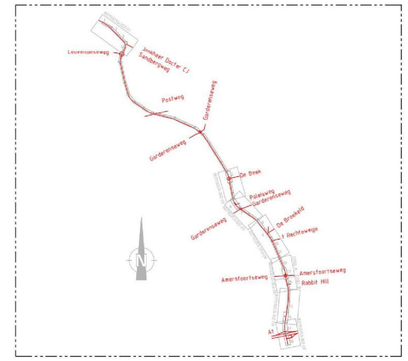

rode	omschrijving	datum	getekend	gecontroleerd
4				
3				
2				
1				

provincie Gelderland
Afdeling Uitvoering Werken
Team
Ontwerp en Realisatie Werken

bureau uitbesteding: Anacon

N302 Harderwijk - Kootwijk
Traject verkenning traject 27
Definitiefontwerp
Omgeving Meerveld Fonteyn
km. 123.570 - 125.420

besteknummer: n.n.b.
documenttype: Tekening
documentnummer: 60750253-302-04

getekend	[redacted]	datum	03-08-2016	schaal: 1:500	in 7 bladen , bladnr 4
gecontroleerd		datum		formaat: A0	projectnummer: 60750253
vrijgegeven		datum		tekeningnummer:	60750253-302-04
status	Concept	versie	0.1		

G:\Projecten\60750\5 Provincie Gelderland\PGL 34-00 N302 Harderwijk - Kootwijk\03 tekening\20 Algemeen\60750253-302-04.dwg

0000000507