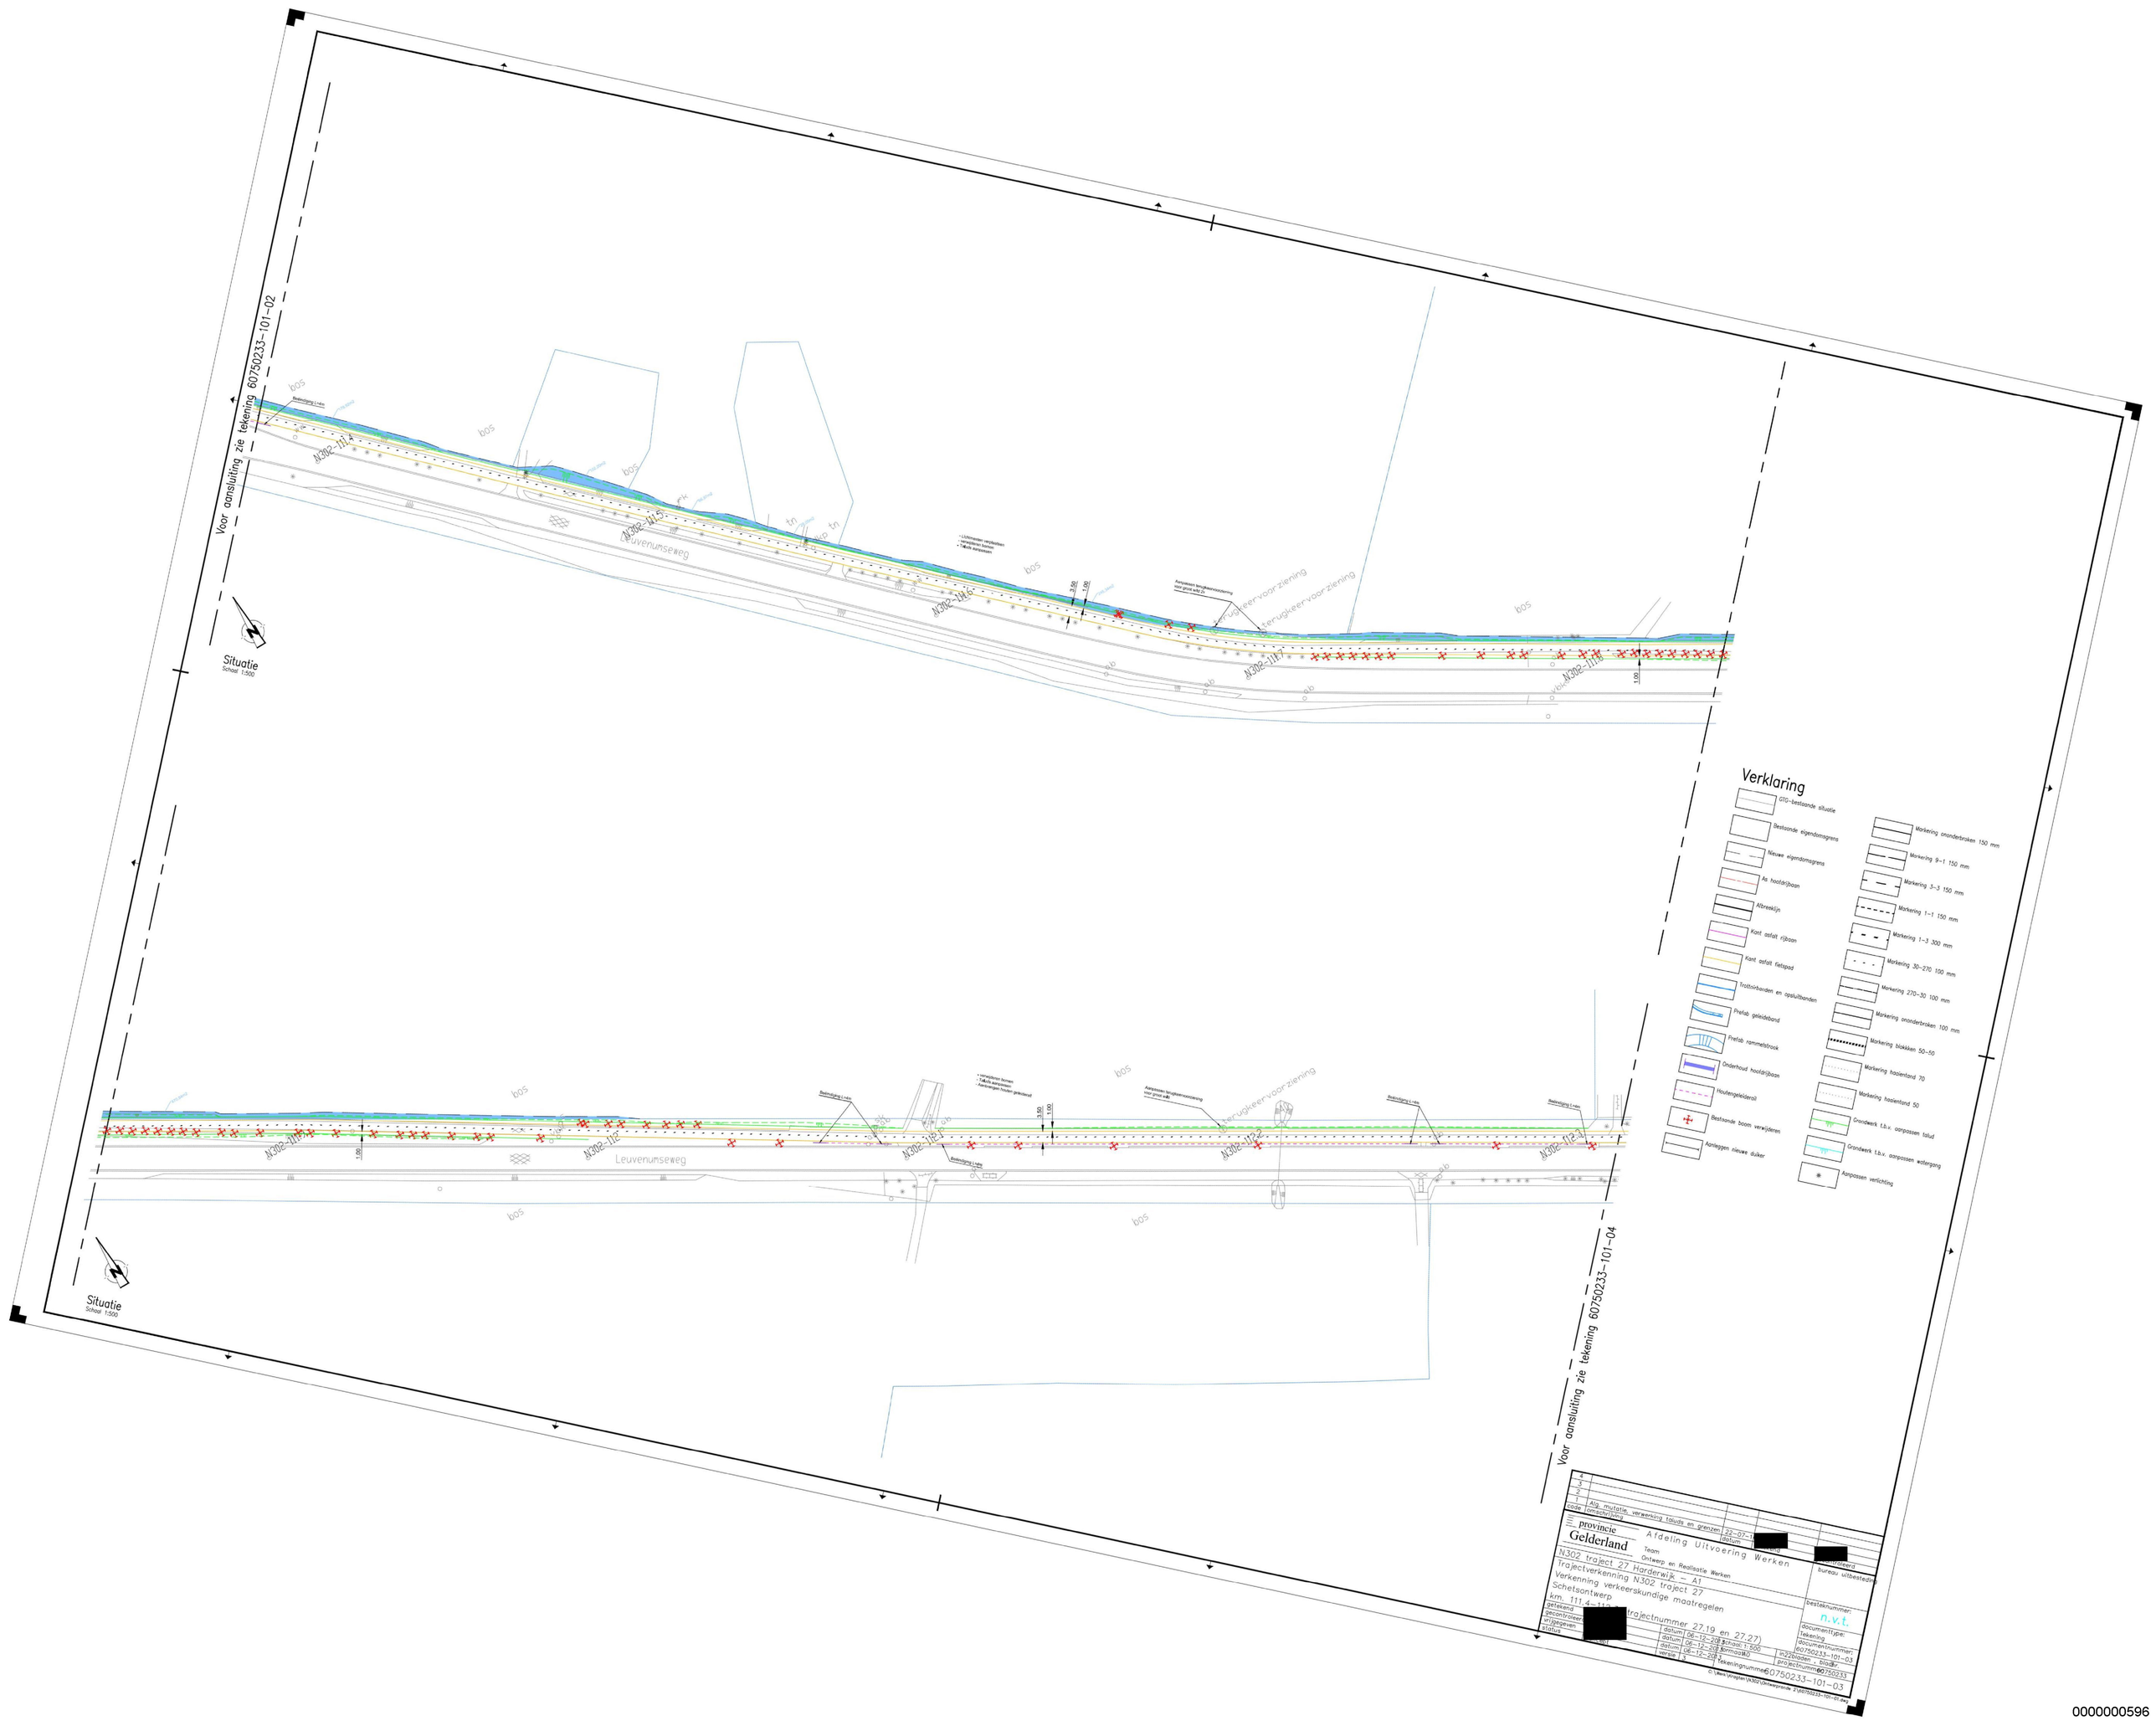
Voor aansluiting zie tekening 60750233-101-02
N302-111.4
N302-111.5
N302-111.6
N302-111.7
N302-111.8
Leuvenumseweg
bos
Situatie
Schaal 1:500
Verklaring
GTG-bestaande situatie
Bestaande eigendomsgrens
Nieuwe eigendomsgrens
As hoofdrijbaan
Afbreeklijn
Kant asfalt rijbaan
Kant asfalt fietspad
Trottoirbanden en opsluitbanden
Prefab geleideband
Prefab rammelstrook
Onderhoud hoofdrijbaan
Houtengeleiderail
Bestaande boom verwijderen
Aanleggen nieuwe duiker
Markering ononderbroken 150 mm
Markering 9-1 150 mm
Markering 3-3 150 mm
Markering 1-1 150 mm
Markering 1-3 300 mm
Markering 30-270 100 mm
Markering 270-30 100 mm
Markering ononderbroken 100 mm
Markering blokken 50-50
Markering haaientand 70
Markering haaientand 50
Grondwerk t.b.v. aanpassen talud
Grondwerk t.b.v. aanpassen watergang
Aanpassen verlichting
Voor aansluiting zie tekening 60750233-101-04
provincie Gelderland
Afdeling Uitvoering Werken
Team Ontwerp en Realisatie Werken
N302 traject 27 Harderwijk - A1
Trajectverkenning N302 traject 27
Verkenning verkeerskundige maatregelen
Schetsontwerp
km. 111.4-112.2 (trajectnummer 27.19 en 27.27)
Alg. mutatie, verwerking taluds en grenzen
bureau uitbesteding
besteknummer: n.v.t.
documenttype: tekening
documentnummer: 60750233-101-03
projectnummer: 60750233
tekeningnummer: 60750233-101-03
schaal: 1:500
formaat: A0
datum: 06-12-2021
versie: 3
C:\Werk\Verkeer\N302\Ontwerp\nota 60750233-101-03.dwg

0000000596