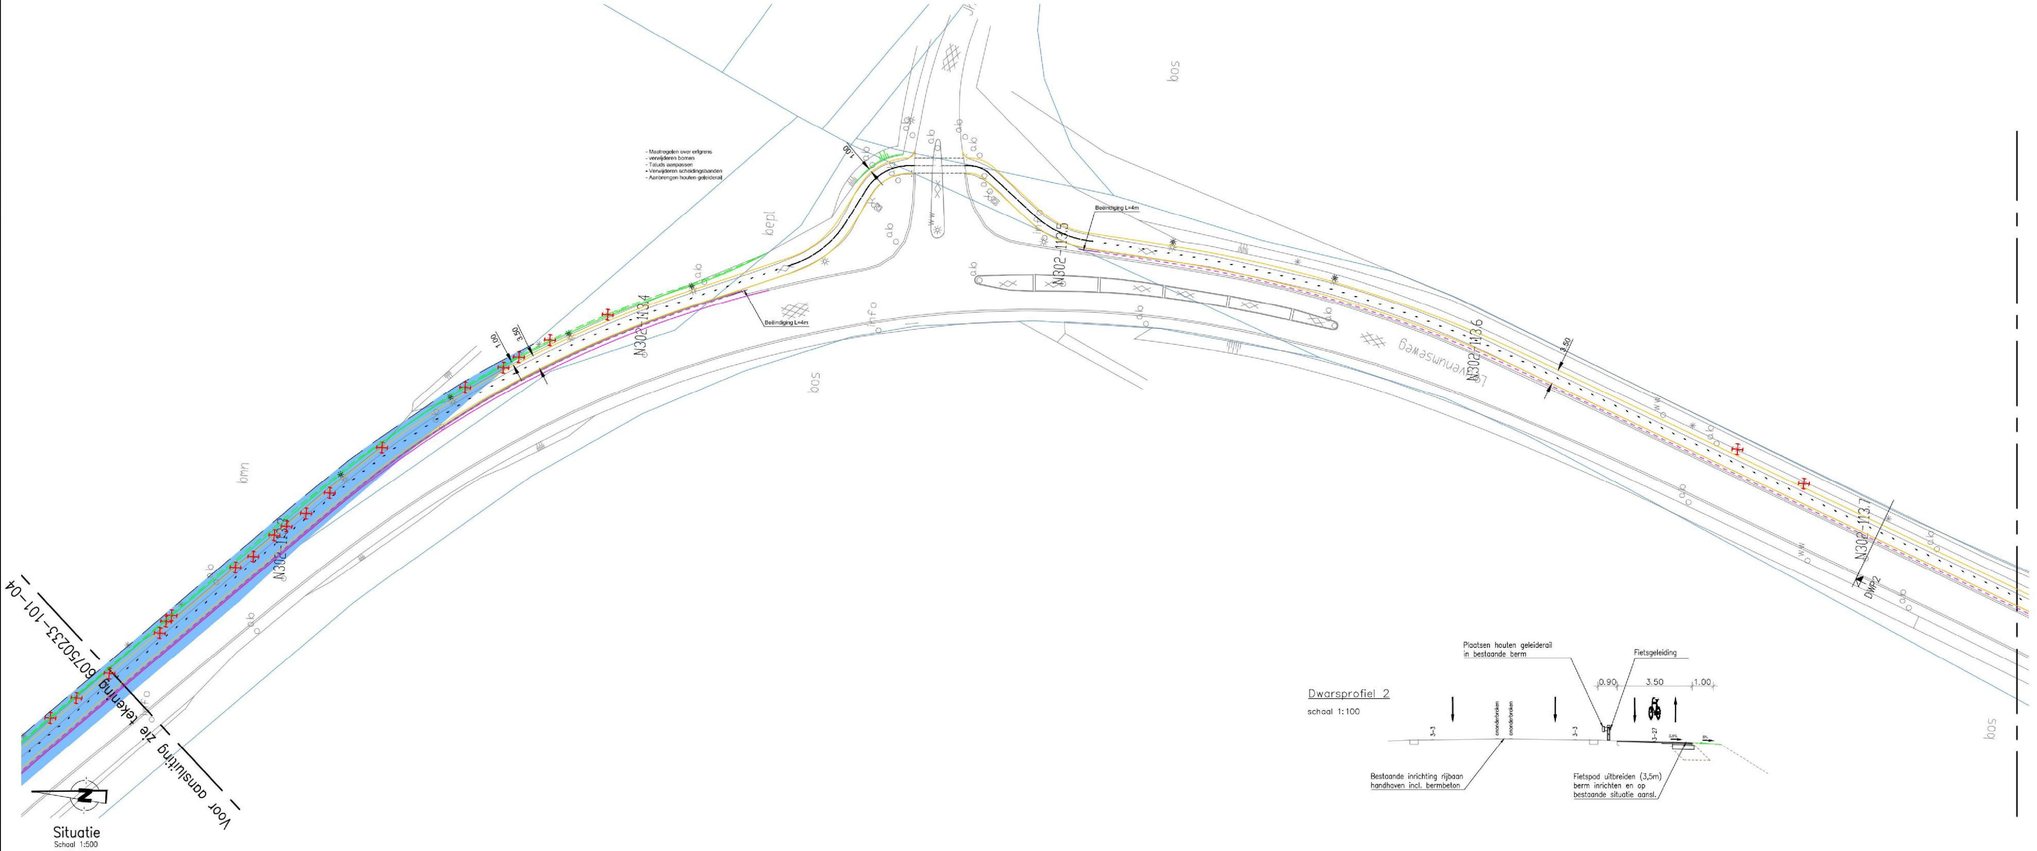

Verklaring

- GTG-bestaande situatie
- Bestaande eigendomsgrens
- Nieuwe eigendomsgrens
- As hoofdrijbaan
- Afbreeklijn
- Kant asfalt rijbaan
- Kant asfalt fietspad
- Trottoirbanden en opsluitbanden
- Prefab geleideband
- Prefab rammelstrook
- Onderhoud hoofdrijbaan
- Houtengeleiderail
- Bestaande boom verwijderen
- Aanleggen nieuwe duiker
- Markering ononderbroken 150 mm
- Markering 9-1 150 mm
- Markering 3-3 150 mm
- Markering 1-1 150 mm
- Markering 1-3 300 mm
- Markering 30-270 100 mm
- Markering 270-30 100 mm
- Markering ononderbroken 100 mm
- Markering blokkken 50-50
- Markering haaientand 70
- Markering haaientand 50
- Grondwerk t.b.v. aanpassen talud
- Grondwerk t.b.v. aanpassen watergang
- Aanpassen verlichting

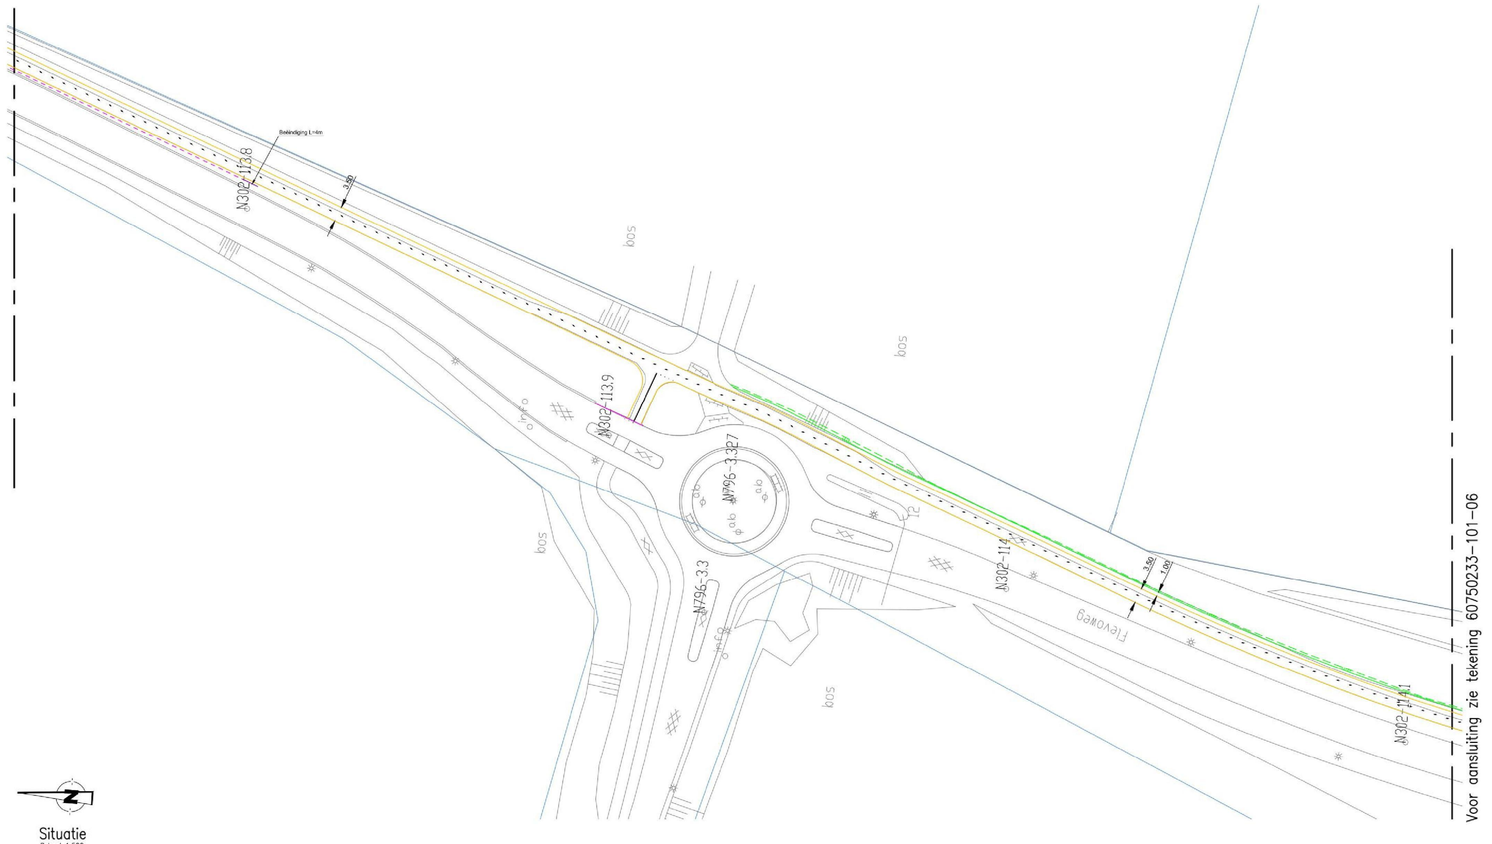

code	omschrijving	datum	getekend	gecontroleerd
4				
3				
2				
1	Alg. mutatie, verwerking taluds en grenzen	22-07-1[redacted]	[redacted]	[redacted]

provincie Gelderland

Afdeling Uitvoering Werken

Team Ontwerp en Realisatie Werken

bureau uitbesteding

N302 traject 27 Harderwijk – A1

Trajectverkenning N302 traject 27

Verkenning verkeerskundige maatregelen

Schetsontwerp

km. 113.3–114.1 (trajectnummer 27.19)

besteknummer: n.v.t.

documenttype: Tekening

documentnummer: 60750233-101-05

getekend	[redacted]	datum	06-12-2013	schaal: 1:500	in 22 bladen , blad nr.
gecontroleerd	[redacted]	datum	06-12-2013	formaat: A0	projectnummer: 60750233
vrijgegeven		datum	06-12-2013	Tekeningnummer:	60750233-101-05
status	Concept	versie	3		

C:\Werk\Kragten\N302\Ontwerpronde 2\