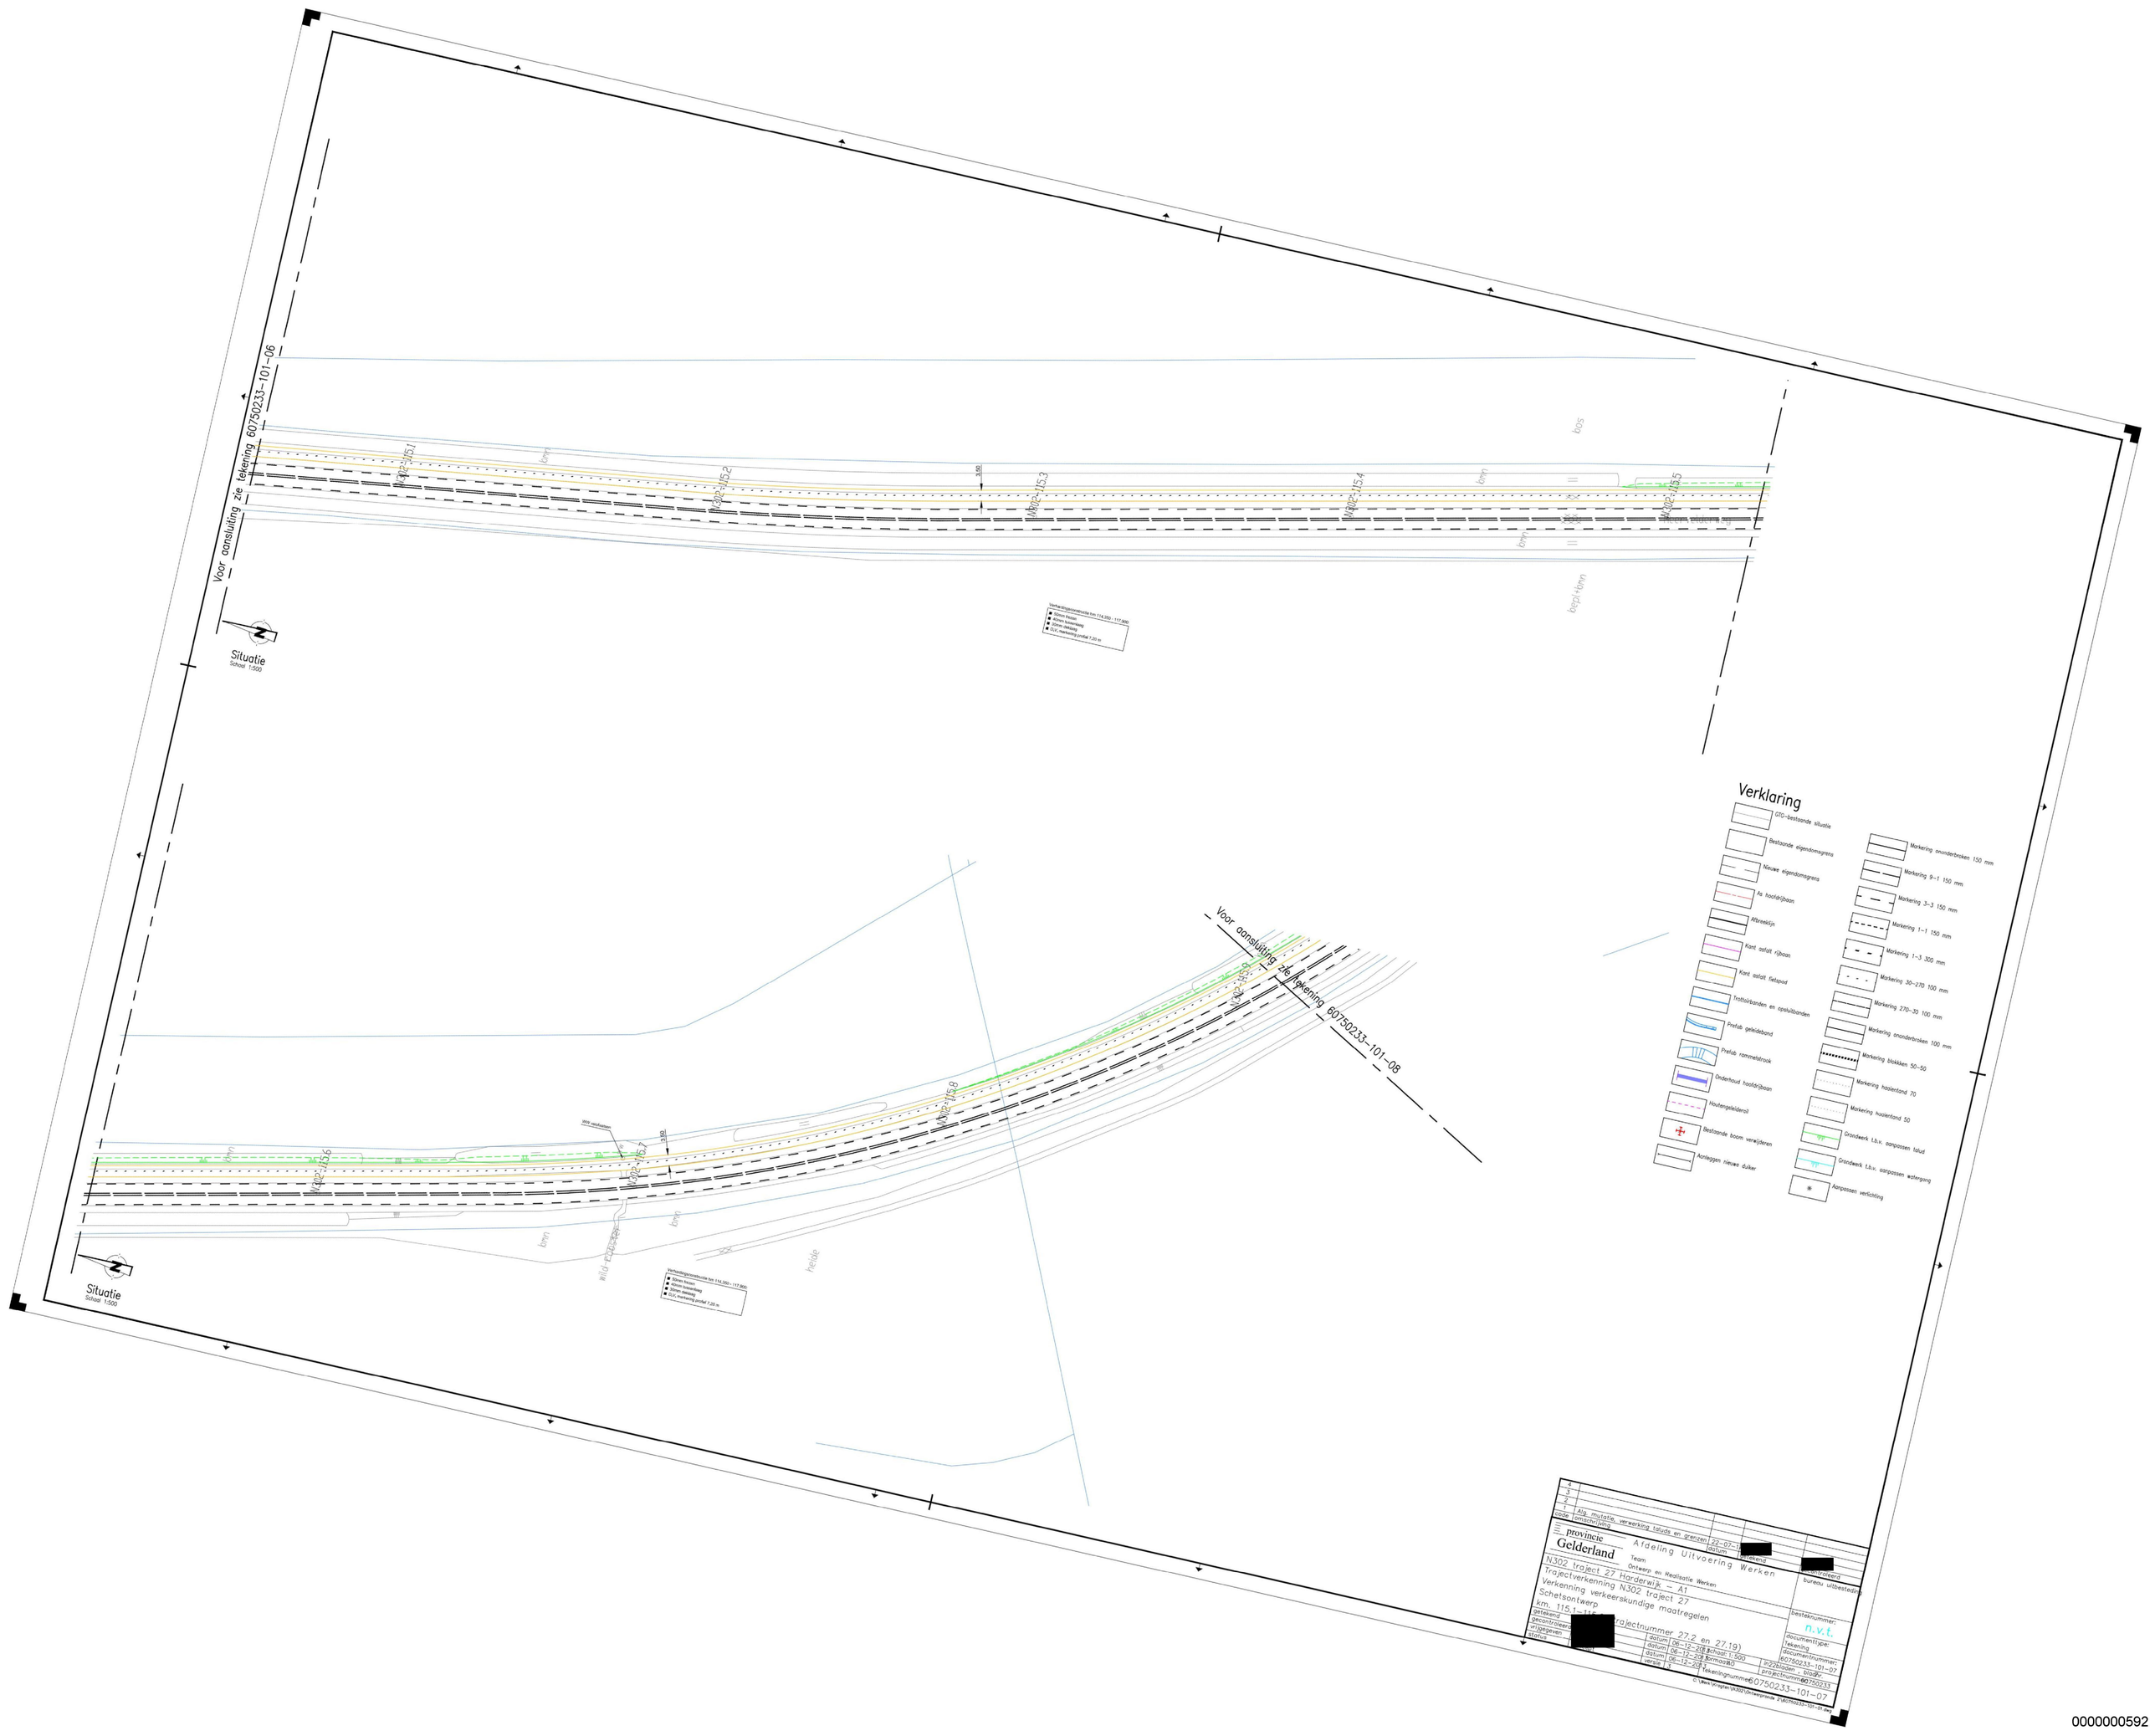
Voor aansluiting zie tekening 60750233-101-06
Situatie
Schaal 1:500
Verhardingsconstructie km 114.350 - 117.900:
40mm Asfalt
60mm Asfaltbeton
220mm Asfalt
CUC markering profiel 7.20 m
Voor aansluiting zie tekening 60750233-101-08
WW werkstation
Verhardingsconstructie km 114.350 - 117.900:
40mm Asfalt
60mm Asfaltbeton
220mm Asfalt
CUC markering profiel 7.20 m
Situatie
Schaal 1:500
Verklaring
GTO-bestaande situatie
Bestaande eigendomsgrens
Nieuwe eigendomsgrens
As hoofdrijbaan
Afbreeklijn
Kant asfalt rijbaan
Kant asfalt fietspad
Trottoirbanden en opsluitbanden
Prefab geleidebord
Prefab rommelstrook
Onderhoud hoofdrijbaan
Houtengeleiderail
Bestaande boom verwijderen
Aanleggen nieuwe duiker
Markering ononderbroken 150 mm
Markering 9-1 150 mm
Markering 3-3 150 mm
Markering 1-1 150 mm
Markering 1-3 300 mm
Markering 30-270 100 mm
Markering 270-30 100 mm
Markering ononderbroken 100 mm
Markering blokken 50-50
Markering hoofenland 70
Markering huofenland 50
Grondwerk t.b.v. aanpassen talud
Grondwerk t.b.v. aanpassen watergang
Aanpassen verlichting
provincie Gelderland
Afdeling Uitvoering Werken
Team Ontwerp en Realisatie Werken
N302 traject 27 Harderwijk - A1
Trajectverkenning N302 traject 27
Verkenning verkeerskundige maatregelen
Schetsontwerp
km. 115.1 - 118.
(trajectnummer 27.2 en 27.19)
getekend
gecontroleerd
vrijgegeven
datum 06-12-2021
datum 06-12-2021
datum 06-12-2021
versie 1.3
schaal: 1:500
formaat: A0
Tekeningnummer: 60750233-101-07
C:\Tekeningen\VA302\Ontwerpnota 21\60750233-101-07.dgn
bestekstroeed
bureau uitbesteding
besteknummer:
n.v.t.
documentsoort:
tekening
documentnummer:
60750233-101-07
projectnummer:
60750233
1 vrijg. mutatie verwerking talud en grenzen 22-07-
code toelichting datum wijziging

0000000592