


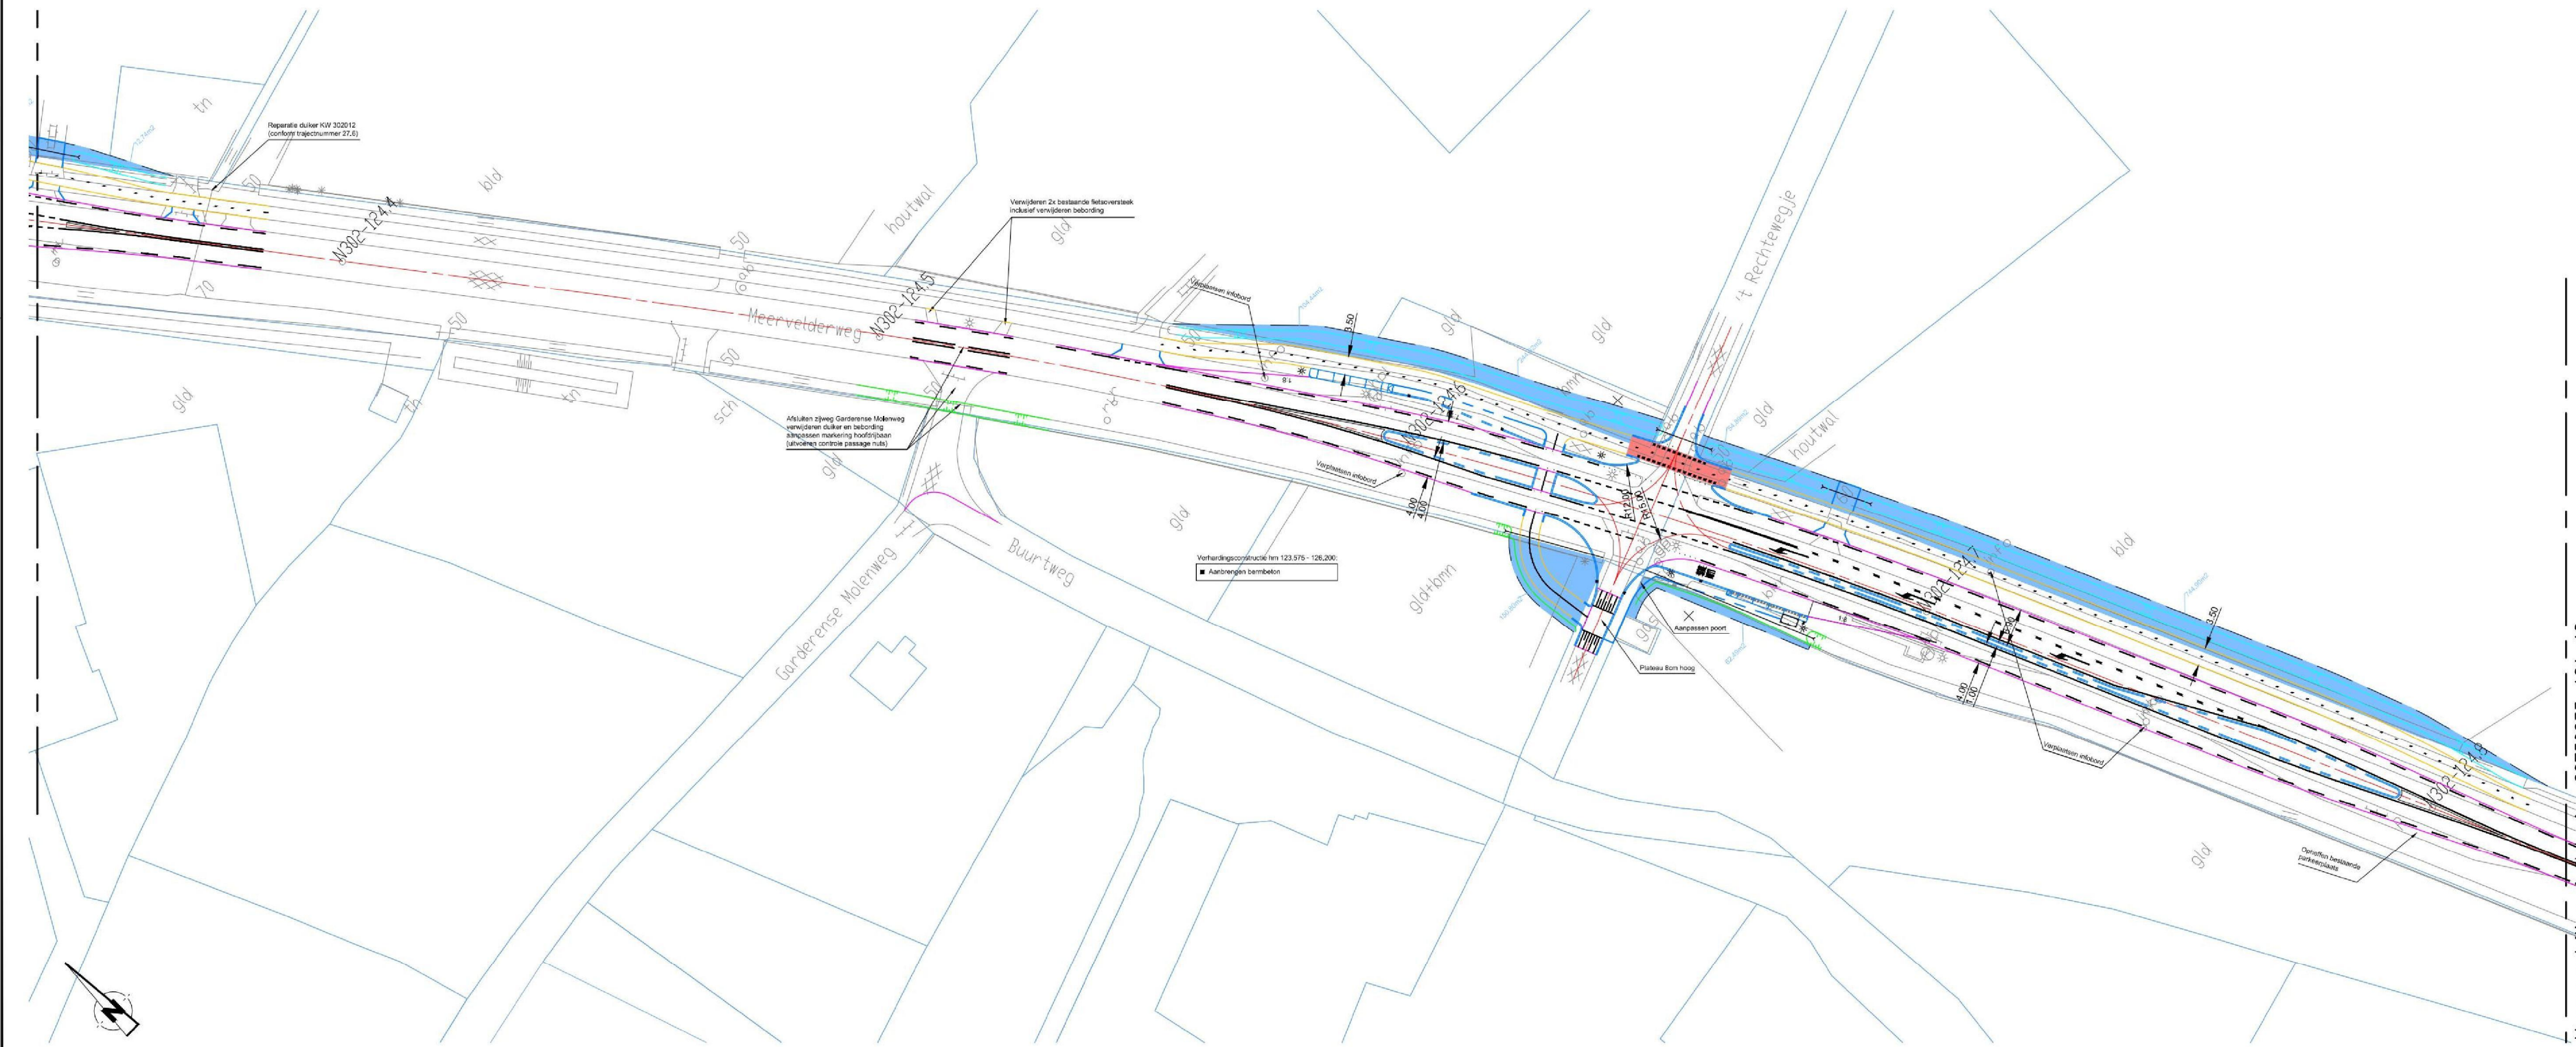

Situatie  
Schaal 1:500



Situatie  
Schaal 1:500

### Verklaring

	GTO-bestaande situatie		Markering ononderbroken 150 mm
	Bestaande eigendomsgrans		Markering 9-1 150 mm
	Nieuwe eigendomsgrans		Markering 3-3 150 mm
	As hoofdrijbaan		Markering 1-1 150 mm
	Afbreeklijn		Markering 1-3 300 mm
	Kant asfalt rijbaan		Markering 30-270 100 mm
	Kant asfalt fietspad		Markering 270-30 100 mm
	Trottoirbanden en opsluitbanden		Markering ononderbroken 100 mm
	Prefab geleideband		Markering blokken 50-50
	Prefab rammelstrook		Markering haaieland 70
	Onderhoud hoofdrijbaan		Markering haaieland 50
	Houtengelderaal		Grondwerk t.b.v. aanpassen talud
	Bestaande boom verwijderen		Grondwerk t.b.v. aanpassen watergang
	Aanleggen nieuwe duiker		Aanpassen verlichting

4					
3					
2					
1	Alg. mutatie, verwerking taluds en grenzen	22-07-2017	getekend	gecontroleerd	
code	omschrijving	datum	getekend	gecontroleerd	bureau uitbesteding
provincie	Afdeling Uitvoering Werken				
Gelderland	Team				
	Ontwerp en Realisatie Werken				
N302 traject 27 Harderwijk - A1					besteknummer:
Trajectverkenning N302 traject 27					n.v.t.
Verkenning verkeerskundige maatregelen					documenttype:
Schetsontwerp					Tekening
km. 123,9-124,8 (trajectnummer 27,2, 27,6, 27,13, 27,14)					documentnummer:
					60750233-101-17
getekend		datum 06-12-2017	schaal 1:500	in2bieden - bloed	
gecontroleerd		datum 06-12-2017	formaat A0	projectnummer	60750233
vrijgegeven		datum 06-12-2017		tekeningsnummer	60750233-101-17
status	Concept	versie 3			