
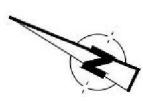


Situatie
Schaal 1:500

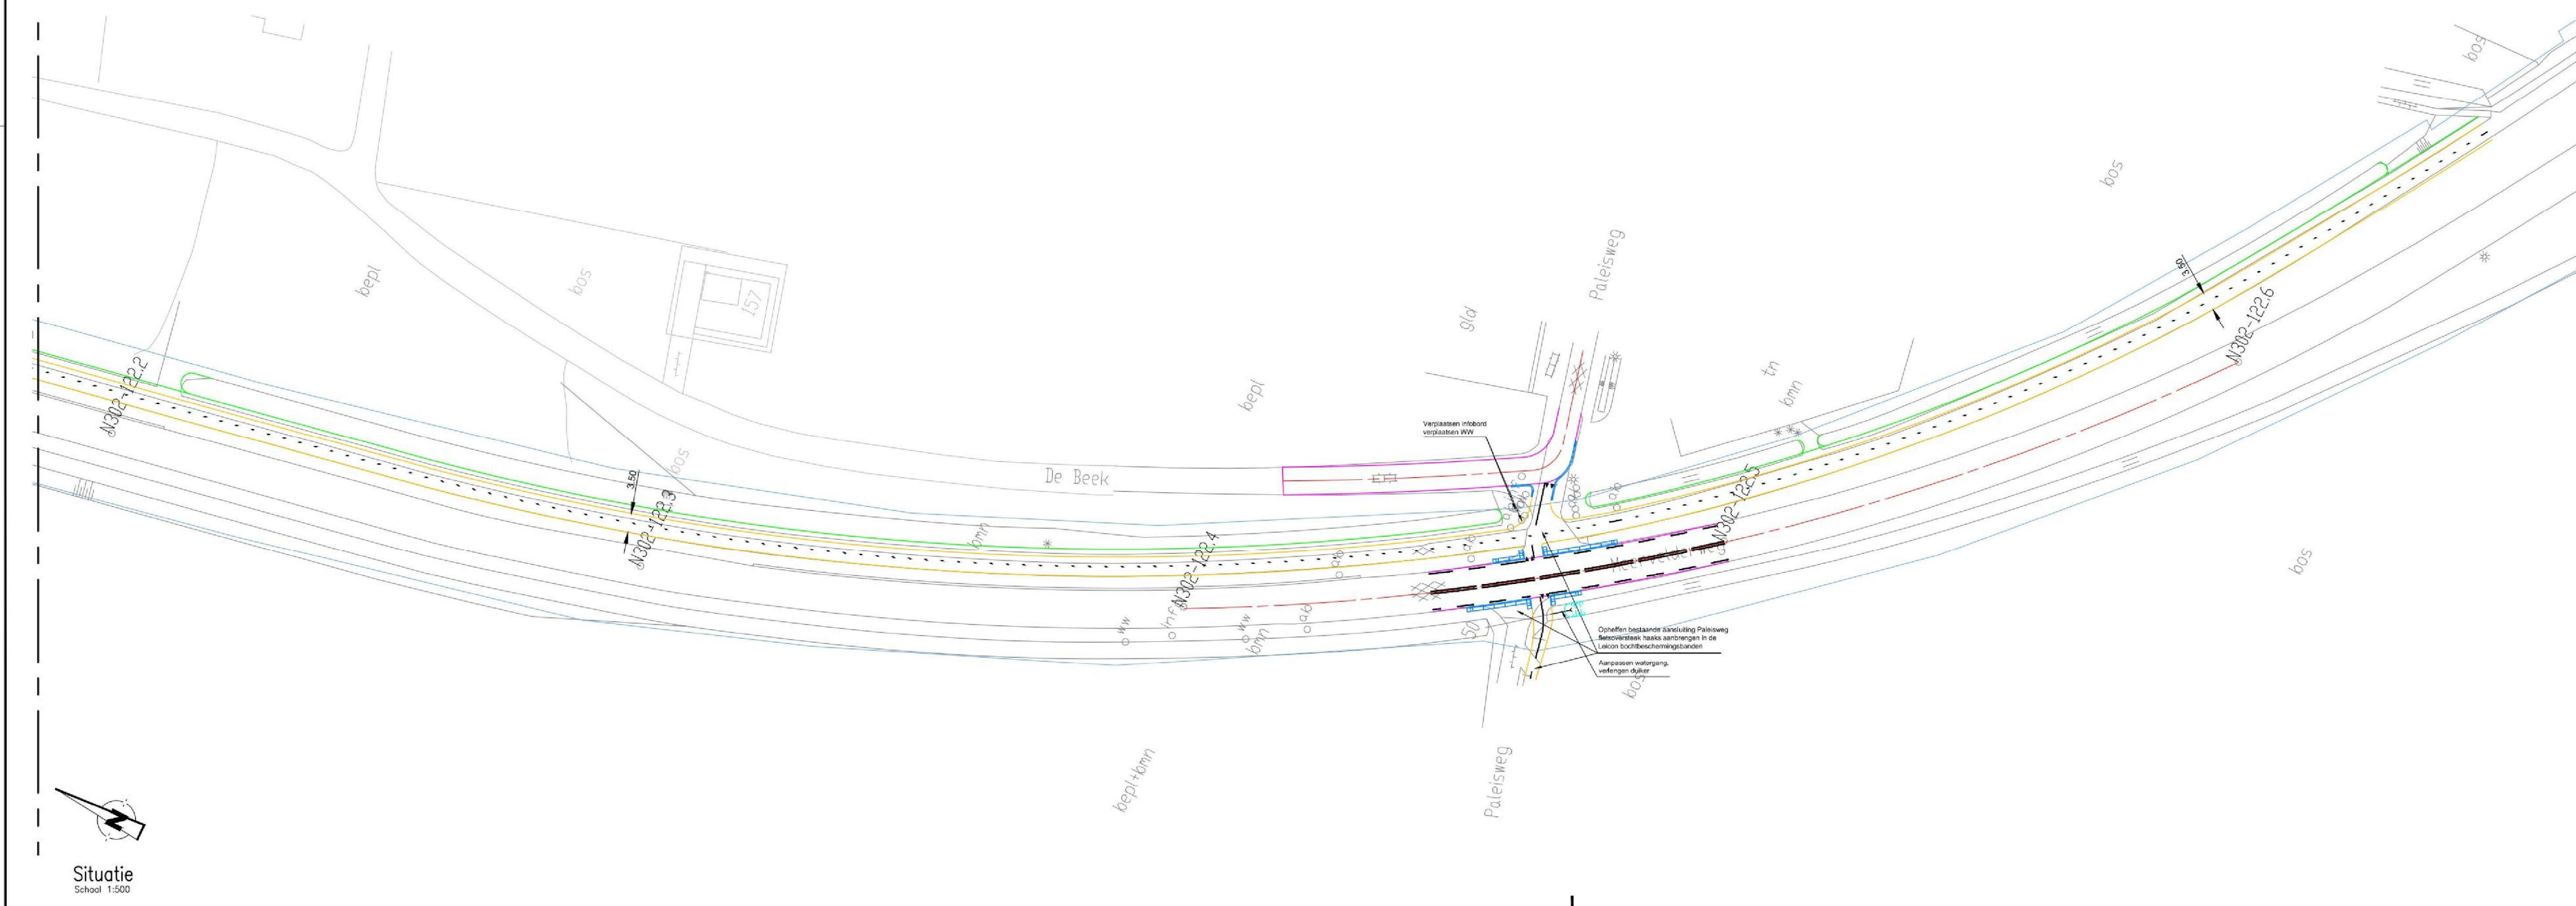


Situatie
Schaal 1:500


Verklaring

	GTG-bestaande situatie		Markering 9-1 150 mm
	Bestaande eigendomsgrens		Markering 3-3 150 mm
	As hoofdrijbaan		Markering 1-1 150 mm
	Albreklijn		Markering onderbroken 100 mm
	Kant asfalt rijbaan		Markering 30-270 100 mm
	Kant asfalt fietspad		Markering hooitand 70
	Tralteinborden en opstulbanden		Grondwerk t.b.v. aanpassen talud
	Aanleggen nieuwe duiker		Grondwerk t.b.v. aanpassen walwergang
	Aanpassen verlichting		

4				
3				
2				
1				
code	omschrijving	datum	getekend	gecontroleerd
	provincie		Afdeling Uitvoering Werken	bureau uitbesteding
	Gelderland		Team	
			Ontwerp en Realisatie Werken	
	N302 traject 27 Harderwijk - A1			besteknummer:
	Trajectverkenning N302 traject 27			n.v.t.
	Verkenning verkeerskundige maatregelen			documenttype:
	Schetsontwerp (variant tunnel Speulderveld)			Tekening
	km. 121.6-122.6 (trajectnummer 24.2, 27.10/12, 27.19/21 en 27.30)			documentnummer:
				60750233-108-01
getekend		datum	09-01-2014	schaal: 1:500
gecontroleerd		datum	09-01-2014	in 2 bladen - bladnr.
vrijgegeven		datum	09-01-2014	formaat: A0
status	Concept	versie	1	projectnummer: 60750233

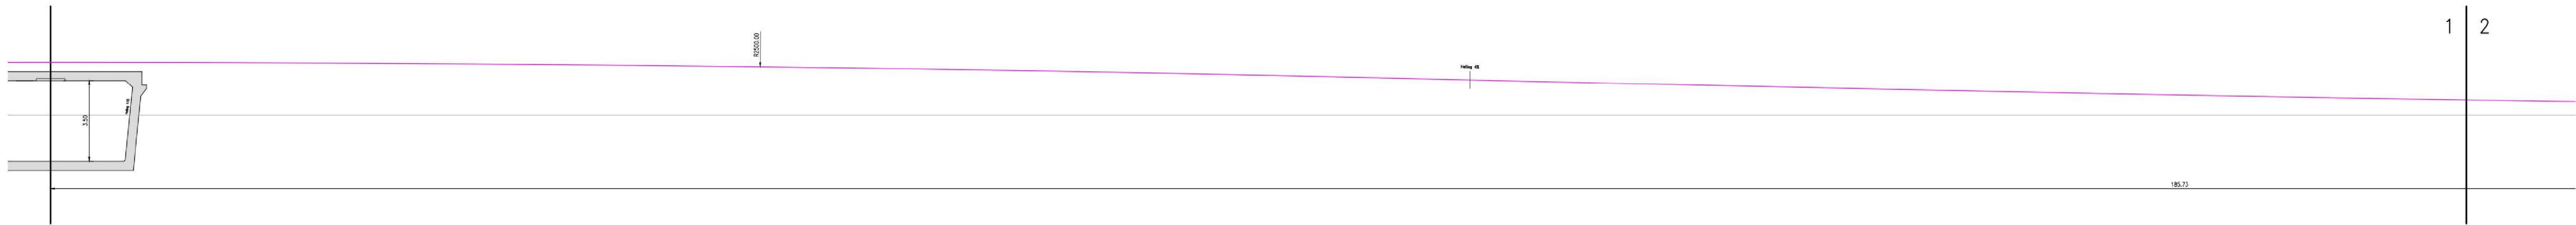

Principe langsdoorsnede hoofddrijbaan
Schaal 1:100
(ontwerp 80 km/uur, bogen op basis van stopzicht)

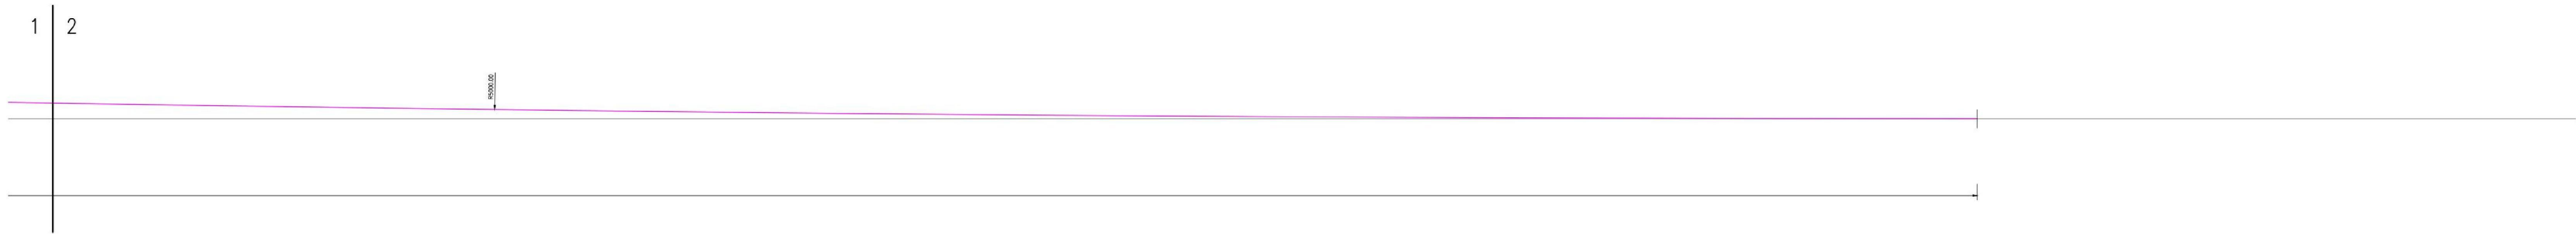

Principe langsdoorsnede tunnelbak
Schaal 1:100

4					
3					
2					
1					
code	omschrijving	datum	getekend	gecontroleerd	bureau uitbesteding
	provincie				
	Gelderland				
	Team				
	Ontwerp en Realisatie Werken				
	N302 traject 27 Harderwijk - A1				besteknummer:
	Trajectverkenning N302 traject 27				n.v.t.
	Schetsontwerp (variant tunnel Speulderveld)				documenttype:
	km. 121.6-122.6 (trajectnummer 24.2, 27.10/12, 27.19/21 en 27.30)				Tekening
getekend		datum	09-01-2014	schaal	1:100
gecontroleerd		datum	09-01-2014	formaat	A0
vrijgegeven		datum	09-01-2014	projectnummer	60750233
status	Concept	versie	1	tekeningnummer	60750233-108-02